

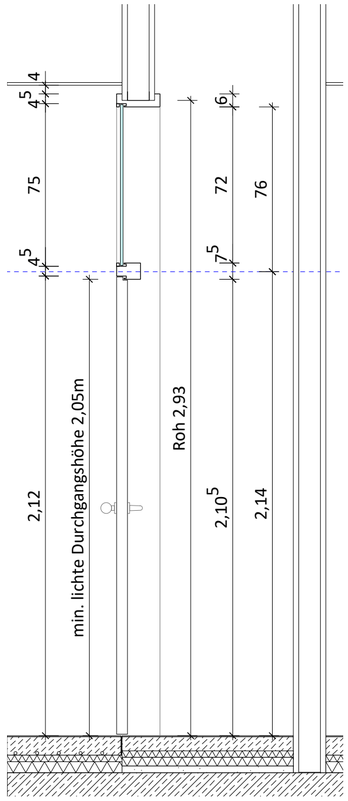


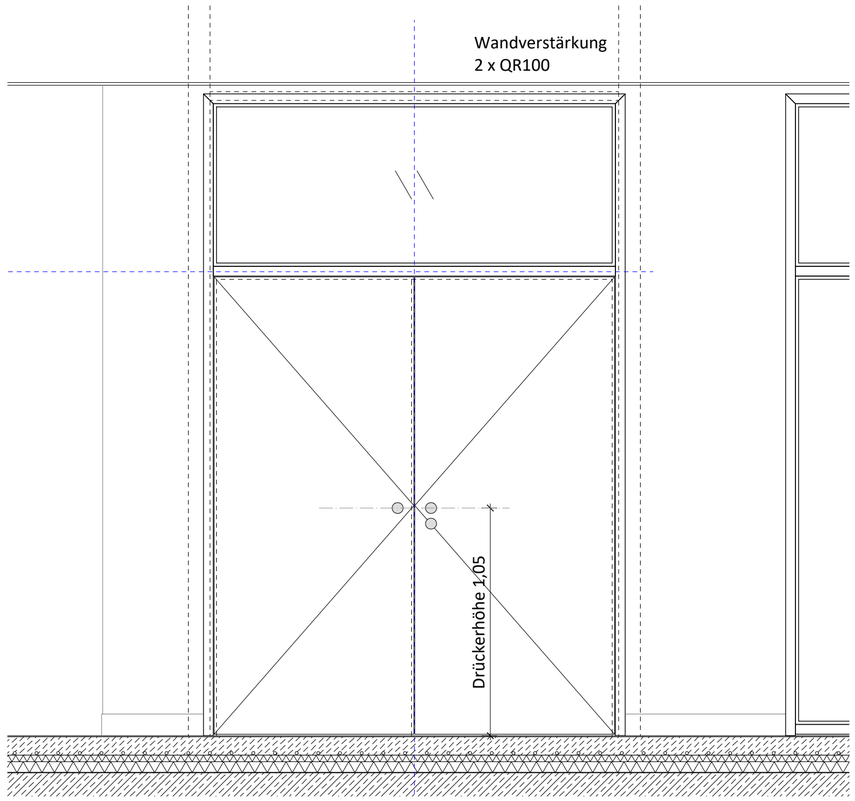

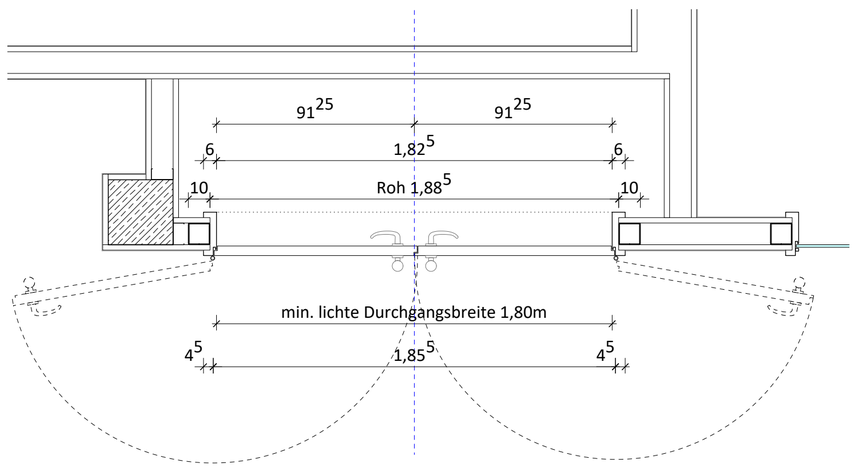

TYP 26

Stahlumfassungszargentür, 2-flügig, mit verglastem Oberlicht
Öffnungsmaß B/H = 1885 / 2930 mm

Türnummer:
T.1FL3.1
T.2FL3.1

Stahlumfassungszargen

PROJEKTNAME: **Paul-Maar-Schule / Erweiterung** Werner-von-Siemens-Straße 20 65493 Flörsheim am Main	**BAUHERR:** Main - Taunus - Kreis Der Kreisausschuss Hochbau- und Liegenschaftsamt Am Kreishaus 1-5 65719 Hofheim am Taunus	**PLANUNG:** raumz Architekt	**Erstellungsdatum:** 28.09.26	**Blattgröße:** DIN A2 - 594 x 420	**Planbezeichnung:** StahlUZ 1885 x 2930 2-flg
			Fachsparte: Architektur	**Planungsphase:** Ausführungsplanung	**Plan Nr.:** PMS_NB_A_ARC_DET_TU_16_LP5_F_A

NUR ZUR KALKULATION

Indexdatum: 11.11.2026	**Index:** FA	
OKFFB Erdgeschoss Neubau +/-0,00 = 93,60m üNN	**Maßstab:** 1:20	