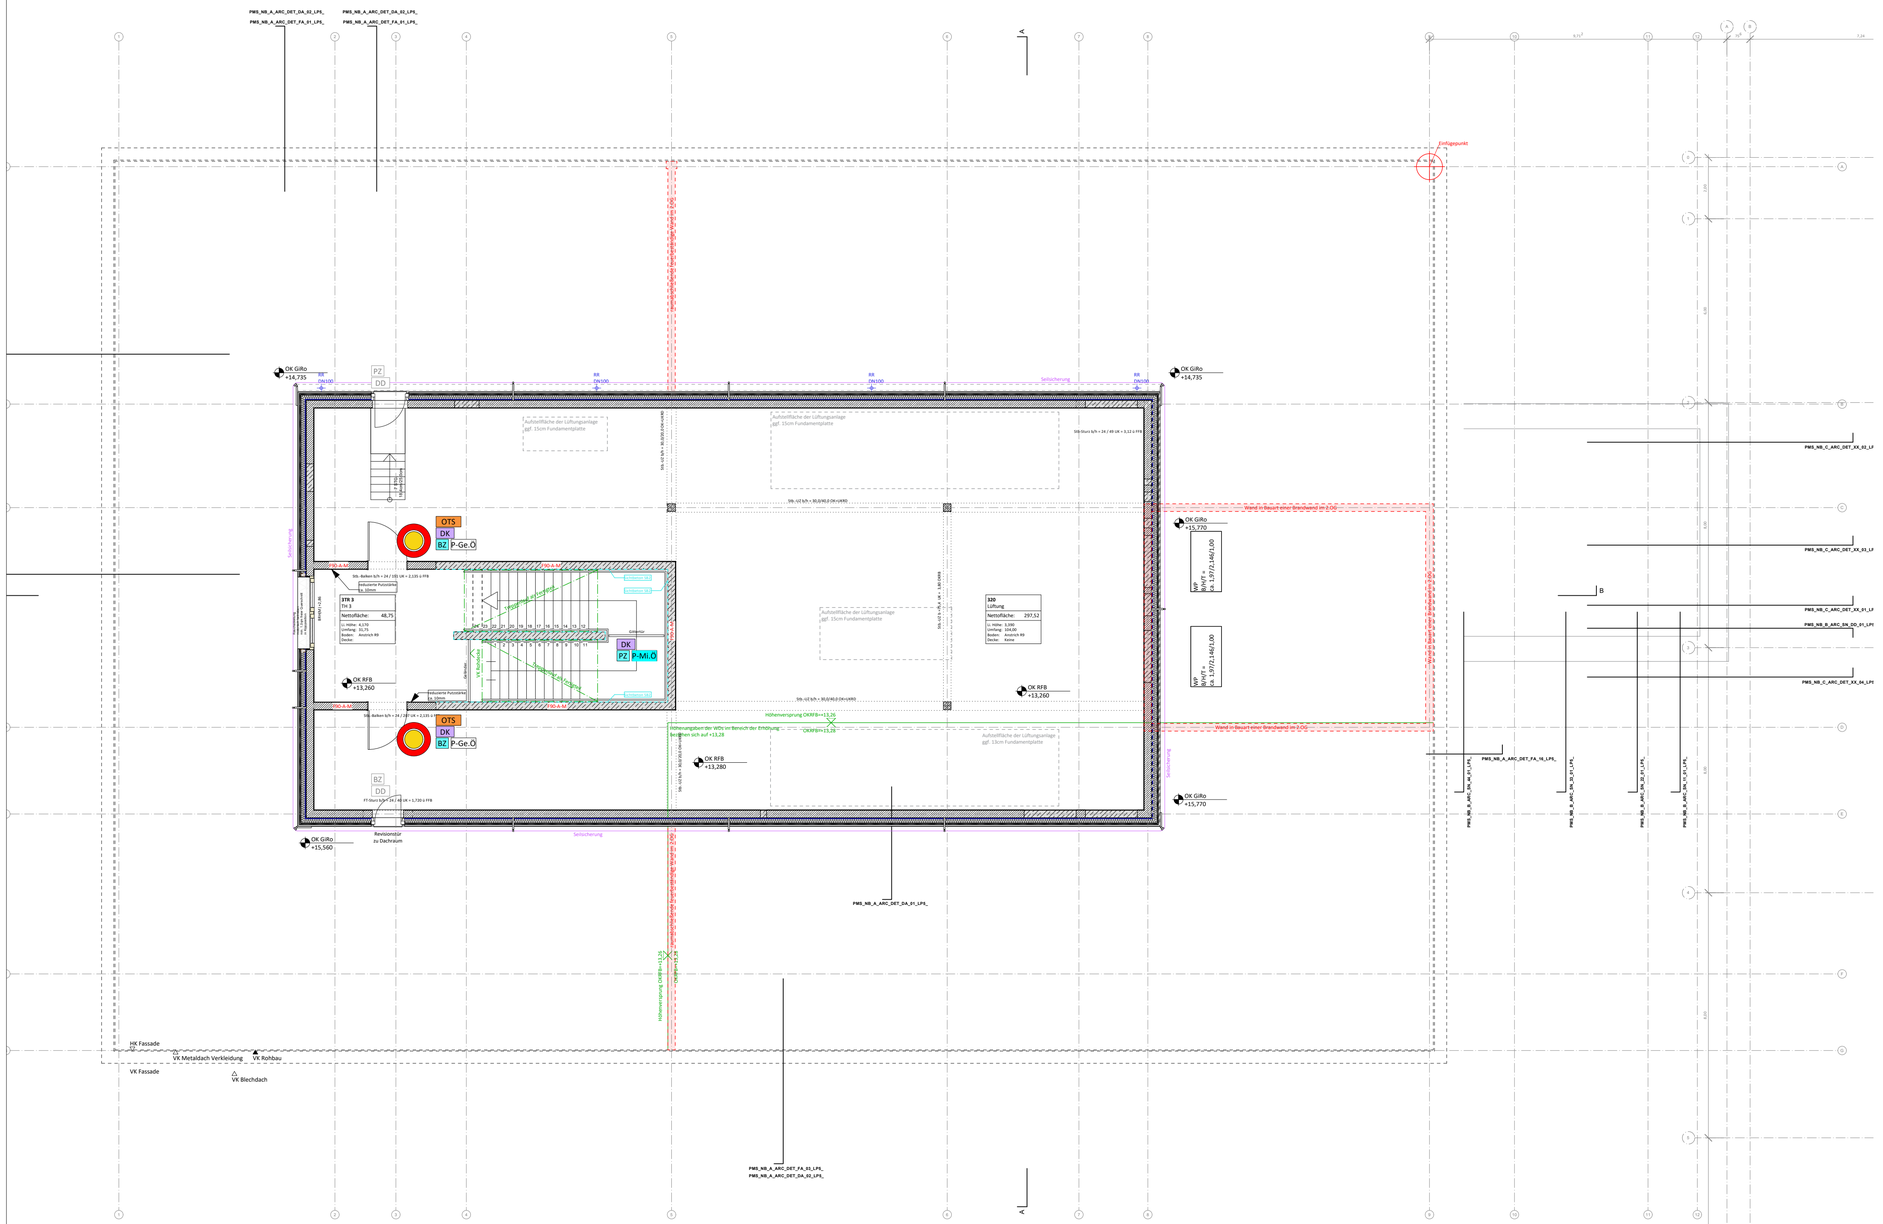


- Umfassungszarge - Stahl
- Eckzarge - Stahl
- Umfassungszarge - Edelstahl
- Aluminium Rohrrahmenelemente

- fh-rd (feuerhemmend, rauchdicht, selbstschließend
- fh (feuerhemmend, dicht-, selbstschließend

- F Feuchtraum
- N Nassraum
- BAIT Bullauge im Türblatt
- E+IH bauphysikal. Anforderung thermische + luftdichte Hülle

- OTS Obentürschließer
- OTS-2fgl. Obentürschließer mit integrierter Schließfolgeregelung
- OTS-ÖB Obentürschließer mit Öffnungsbegrenzung
- OTS-iFe Obertürschließer mit integrierter Feststellung
- OTS-iFr Obentürschließer mit integrierter Freilauffunktion und Komforteinrastung
- OTS-iFe2fgl Obertürschließer mit integrierter Feststellung und Schließfolgeregelung
- DTA Drehtürantrieb
- DTA2fgl. Drehtürantrieb, 2fgl.
- aST automatische Schiebetür

- 32dB / 37dB Schallschutzanforderung im eingebauten Zustand
- Nachströmung / Unterschnitt Türblatt 10mm
- Nachströmung / Unterschnitt Türblatt 20mm
- Nachströmung / Unterschnitt Türblatt 30mm

- DD Drücker / Drücker
- DK Drücker / Knauf
- GS Griffstange (vertikal)
- DDS Drücker / Druckstange, Notausgangsverschluss

- W Wandtürstopper
- B Bodentürstopper
- P-Mi.Ö Panikbeschlag - mit Öffnungsrichtung
- P-Ge.Ö Panikbeschlag - gegen Öffnungsrichtung
- P-Mi.Ö / P-Ge.Ö Panikbeschlag bei Blindzylinder eigentlich nicht notwendig
- PZ Profilzylinder
- WC WC-Beschlag (rot / weiß)
- BZ Blindzylinder

Angaben zu Bauteilen und Einrichtungen

BD	Bodendurchbruch	UZ	Unterzug
DD	Deckendurchbruch	ÜZ	Überzug
WD	Wanddurchbruch	DF	Dehnfuge / Gebäudedehnfuge
WS/DS	Wand-/Deckenschlitz		
WS/DS/BS	Wand-/Decken-/Bodenschlitz		
FR/KB/LR	Futterrohr bzw. Rohrhülse/ Kernbohrung (Wand/Unterzug)/ Leerrohr		

Dacheinlauf		SW	Schmutzwasser
Bodenablauf		RR	Regenrohr
Leuchte		HK	Heizkörper

OKF	Oberkante fertig	BRH(M)	Brüstungshöhe in massiver Wand
OKR	Oberkante roh	BRH (HTW)	Brüstungshöhe in Holztafelwand
UKF	Unterkante fertig	LH	lichte Höhe
UKR	Unterkante roh	FFB	Fertigfussboden
DSF	Deckensprung fertig	RFB	Rohfussboden
DSR	Deckensprung roh	RD	Rohdecke
VK	Vorderkante	AHD	abgehängte Decke
STG	Steigung	ABS	Absturzsicherung

Stahlbeton		RWA	Rauch-/Wärmeabzug
Mauerwerk		HA	Hausalarm
Betonfertigteil		FRP	Flucht- und Rettungsplan
Leichtbauwand		FL	Feuerlöscher
Mineralwolle			
EPS / XPS Dämmung		PU	Putz
GFK-Beplankung		SP	Spachtelung
		F	Fliesen
oberhalb Schnittebene		MV	Malervlies
unterhalb Schnittebene / verdeckt		AN	Anstrich

Anmerkungen

- alle Masse sind auf der Baustelle zu prüfen und Differenzen der Bauleitung zu melden
- alle Masse sind Rohbaumasse
- Türlichtmasse sind bezogen auf die OKFFB
- BRH werden von OKFFB bis OK Rohbauöffnung angegeben
- ASS = Absturzsicherung / Rundstab: OK gemessen von OKFFB
- Flächenangaben beziehen sich auf den Ausbau
- alle DD sind grundsätzlich als FBD in der nächsthöheren Ebene eingetragen
- Dimensionsangaben werden mit b/h angegeben
- die Abmessungen sämtlicher Unter- und Überzüge beziehen sich auf die sichtbaren Teilbereiche z.B. statische Angabe: b/h=35/50 inkl. Decke; Angabe im Architektenplan: b/h=35/28
- alle Abweichungen und Unstimmigkeiten etc. sind vor Ausführung dem sofort Architekten mitzuteilen
- der Übertrag statischer Angaben ersetzt nicht die Statik und die Positionspläne.
- die Werkpläne sind nur gültig in Verbindung mit der dazugehörigen Statik, den Schal- und Bewehrungsplänen


Datum	Index	Änderung	Verfasser
12.08.2026	00	Planerstellung im Vorabzug	shu
12.10.2026	A	Einarbeitung Rückmeldung Bauherrschaft	shu

NUR ZUR KALKULATION

Bauvorhaben:

Paul-Maar-Schule - Erweiterung

Werner-von-Siemens-Straße 20
65493 Flörsheim am Main

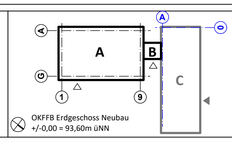

OKFFB Erdgeschoss Neubau
+/-0,00 = 93,60m üNN

Planbezeichnung:

Übersicht Innentüren Obergeschoss 3

Leistungsphase:	Erstellungdatum:	Maßstab:	Indexdatum:	Index:
Ausführungsplanung	12.08.2026	1:100	14.10.2026	A

Bauherrschaft:

main-taunus-kreis

Main-Taunus-Kreis
Der Kreisausschuss
Hochbau- und Liegenschaftsamt
Am Kreishaus 1-5
65719 Hofheim am Taunus

Planverfasser:

raum z

raum z architekten GmbH
Hanauer Landstraße 189
60314 Frankfurt am Main
T +49 69 4056249-0
F +49 69 4056249-29
info@raum-z.de
www.raum-z.de

Planung Tragwerk:

Krebs + Kiefer Ingenieure GmbH
Heinrich-Hertz-Straße 2
64295 Darmstadt
T +49 6151 885-309
info@kuk.de
www.kuk.de

Planung Haustechnik / ELT / Aufzug / PV:

ITG - Ingenieurteam für Techn. Gebäudeausstattung
Jens Weirauch
Am Daubhaus 2
65239 Hochheim am Taunus
T +49 6146 8492 37-0
info@itg-hochheim.de
www.itg-hochheim.de

Planung Haustechnik / HLS:

Ingenieurbüro Frank Fuchs
Clamecystraße 14-16
63571 Gelnhausen
T +49 6051 68666
frank.fuchs@fuchs-ingenieure.de

Planung Brandschutz:

HZB GmbH
Geschwister-Scholl-Straße 7-9
65239 Hochheim am Taunus
T +49 6146 84868-80
info@hb-brandschutz.de
www.hz-brandschutz.de

Planung Bauphysik / Schall- / Wärmeschutz / Raumakustik:

khb-Ingenieure
Hanauer Landstraße 196
60314 Frankfurt am Main
T +49 69 40767915
info@khb-ing.de
www.khb-ing.de

Projekt	Bauteil	Gebäudeteil	Gewerk	Planart	Planinhalt	lfd. Nr.	LPH	Status	Index	Format
PMS_NB_A_ARC_UE_TU_04_LP5_F_A										DIN A1 / 594 x 841