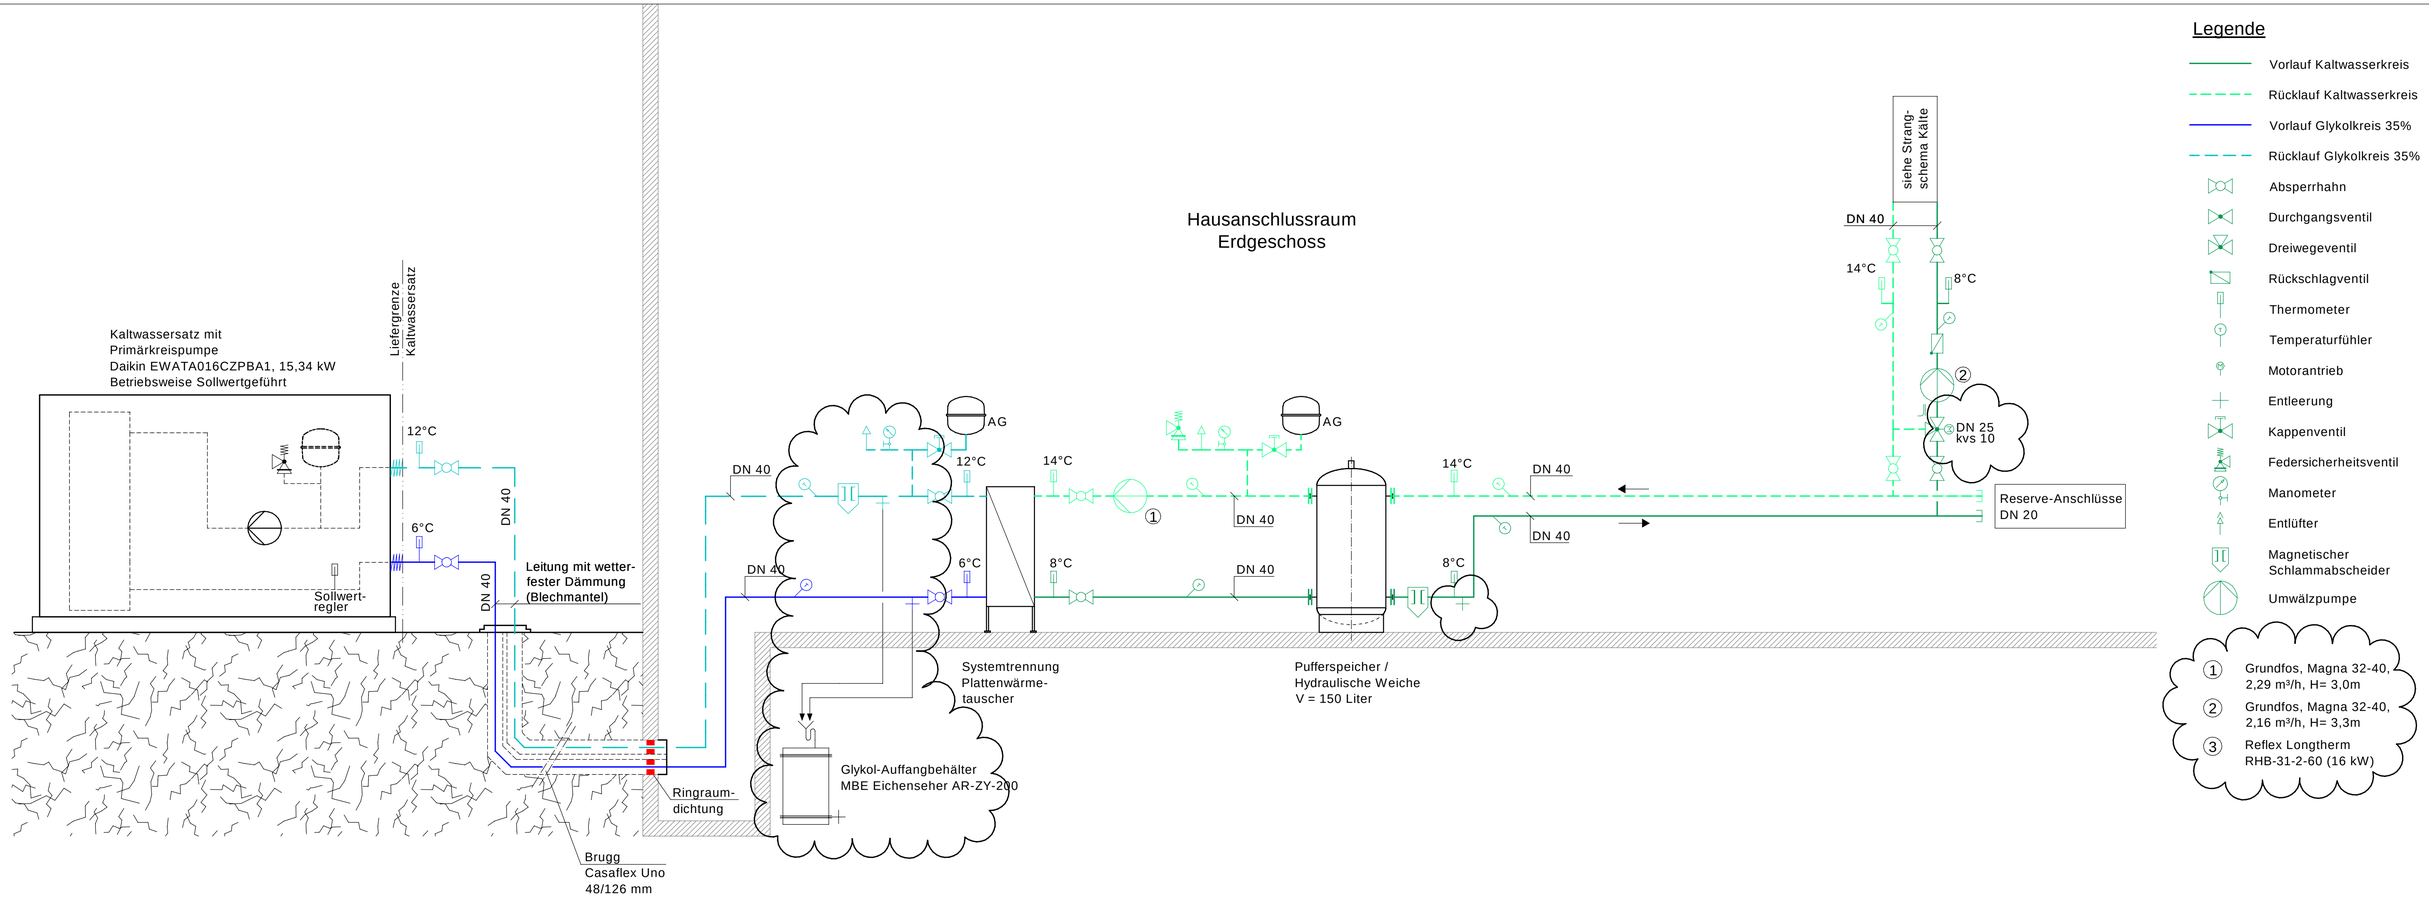



| Index | Änderungen | Datum | Geändert |
|---|---|---|---|
| C | Diverse Anpassungen und Ergänzungen | 05.11.2026 | FF |
| B | Fühler ergänzt | 11.05.2026 | FF |


Ingenieurbüro Frank Fuchs
Technische Gebäudeausrüstung
Clamecystraße 14 - 16 * 63571 Gelnhausen
Telefon 06051 / 6 86 66 * Telefax 06051 / 6 92 39
E-Mail: info@fuchs-ingenieure.de


Bauherr
Kreisausschuss des Main-Taunus-Kreises
Am Kreishaus 1-5
65719 Hofheim am Taunus

Bauvorhaben
Neubau Paul-Maar-Schule
Werner-von-Siemens-Str. 20
65493 Flörsheim am Main

Planinhalt
# Schaltschema Kältetechnik

| Projekt-Nr. | Datum | Leistungsphase |
|---|---|---|
| 919 24 | 19.03.2026 | Ausführungsplan |
| **Gewerke** | **Gezeichnet/Geprüft** | **CAD-File** |
| K | FF | PMS_NB_A_KLT_SHC_XX_00_LP5_F_C |
| **Masstab** | **Format** | **Blatt-Nr.** |
| - | 841 x 420 | PMS_NB_A_KLT_SHC_XX_00_LP5_F_C |