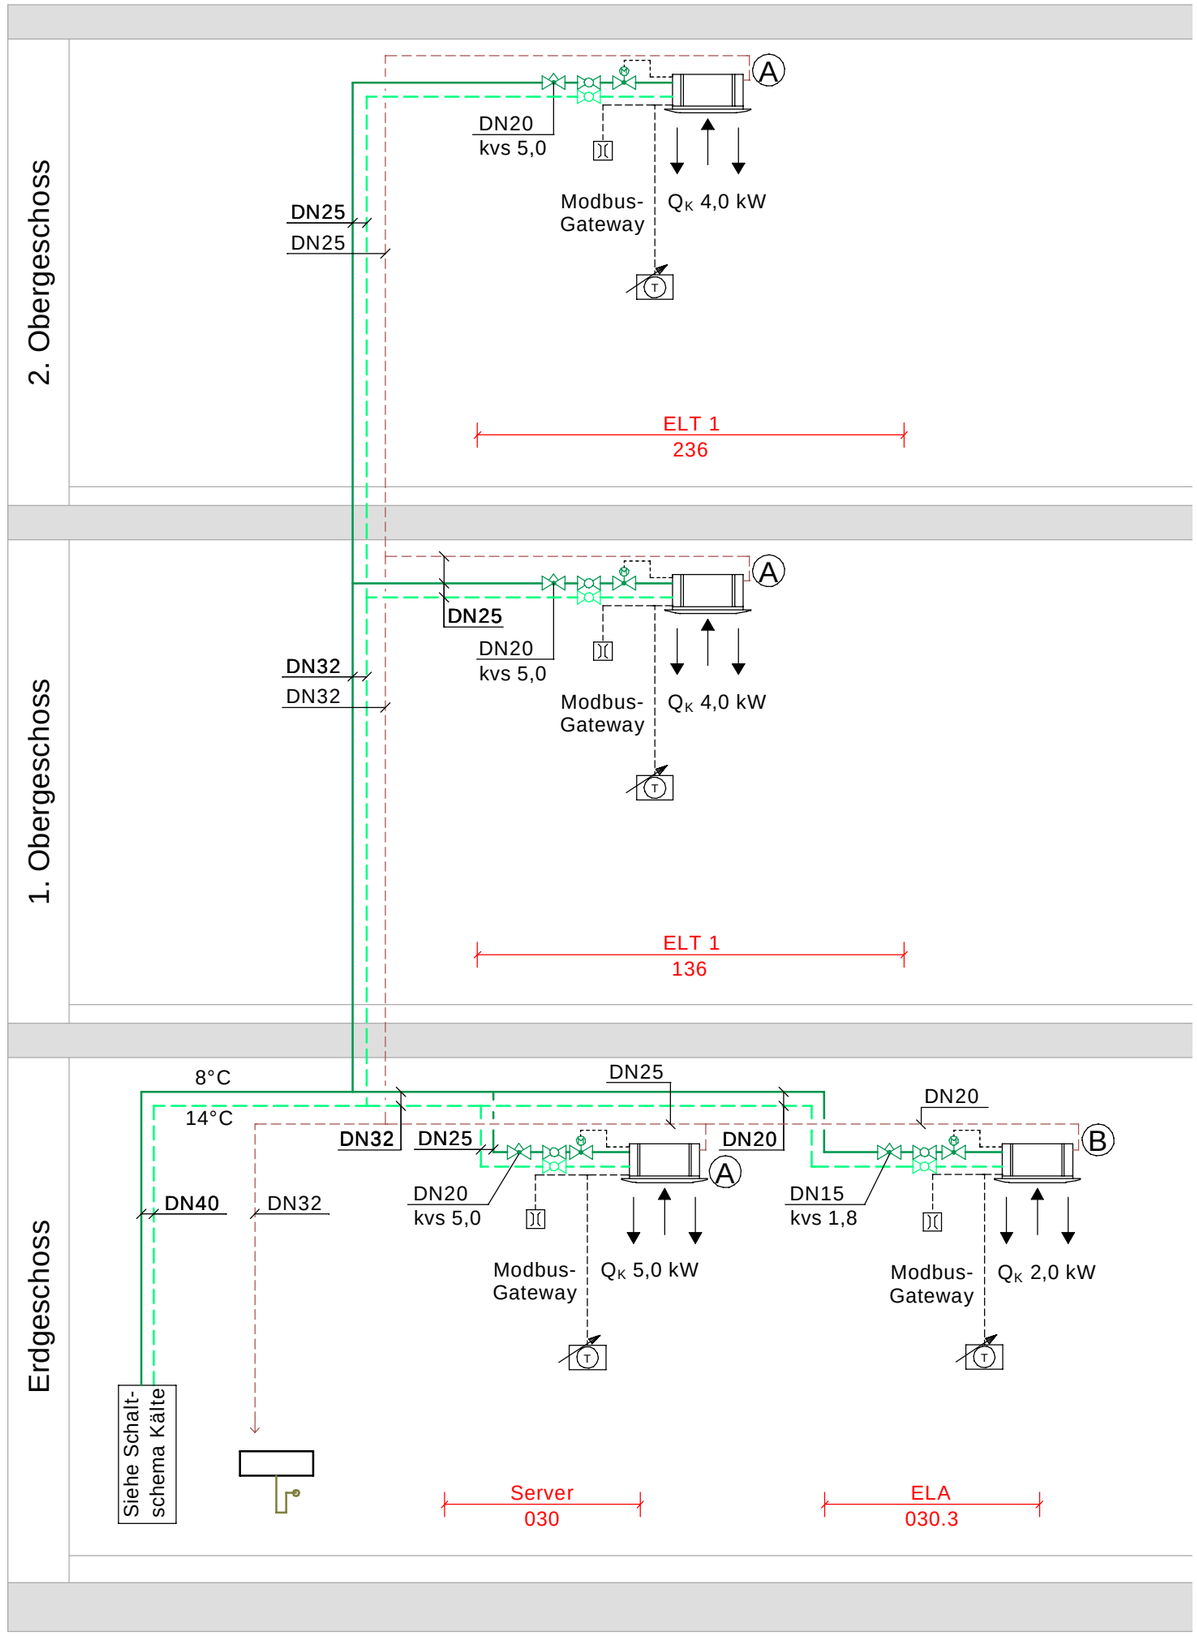


Legende Klimatechnik

- Kaltwasser-Vorlauf
- Kaltwasser-Rücklauf
- Steuerleitung
- Kondensatleitung
- 2-Wege-Ventil-Kit
- Strangregulierventil
- Absperrventil
- Kugelhahn
- Raumbediengerät Daikin BRC1H52W7
- (A) 2-Leiter Deckenkassette Daikin FWC09BT
- (B) 2-Leiter Deckenkassette Daikin FWF05BT

Index	Änderungen	Datum	Geändert
C	Kondensatleitungen erweitert / diverse kleinere Anpassungen	05.11.2026	FF
B	Armaturen ergänzt/geändert	11.05.2026	FF

Ingenieurbüro Frank Fuchs
Technische Gebäudeausrüstung
Clamecystraße 14 - 16 * 63571 Gelnhausen
Telefon 06051 / 6 86 66 * Telefax 06051 / 6 92 39
E-Mail: info@fuchs-ingenieure.de

Bauherr	Bauvorhaben
Kreisausschuss des Main-Taunus-Kreises Am Kreishaus 1-5 65719 Hofheim am Taunus	Neubau Paul-Maar-Schule Werner-von-Siemens-Str. 20 65493 Flörsheim am Main

Planinhalt

Strangschema Kältetechnik

Projekt-Nr.	Datum	Leistungsphase
919 24	19.03.2026	Ausführungsplan
Gewerke	**Gezeichnet/Geprüft**	**CAD-File**
K	FF	PMS_NB_A_KLT_SHS_XX_00_LP5_F_C
Masstab	**Format**	**Blatt-Nr.**
-	A3	PMS_NB_A_KLT_SHS_XX_00_LP5_F_C