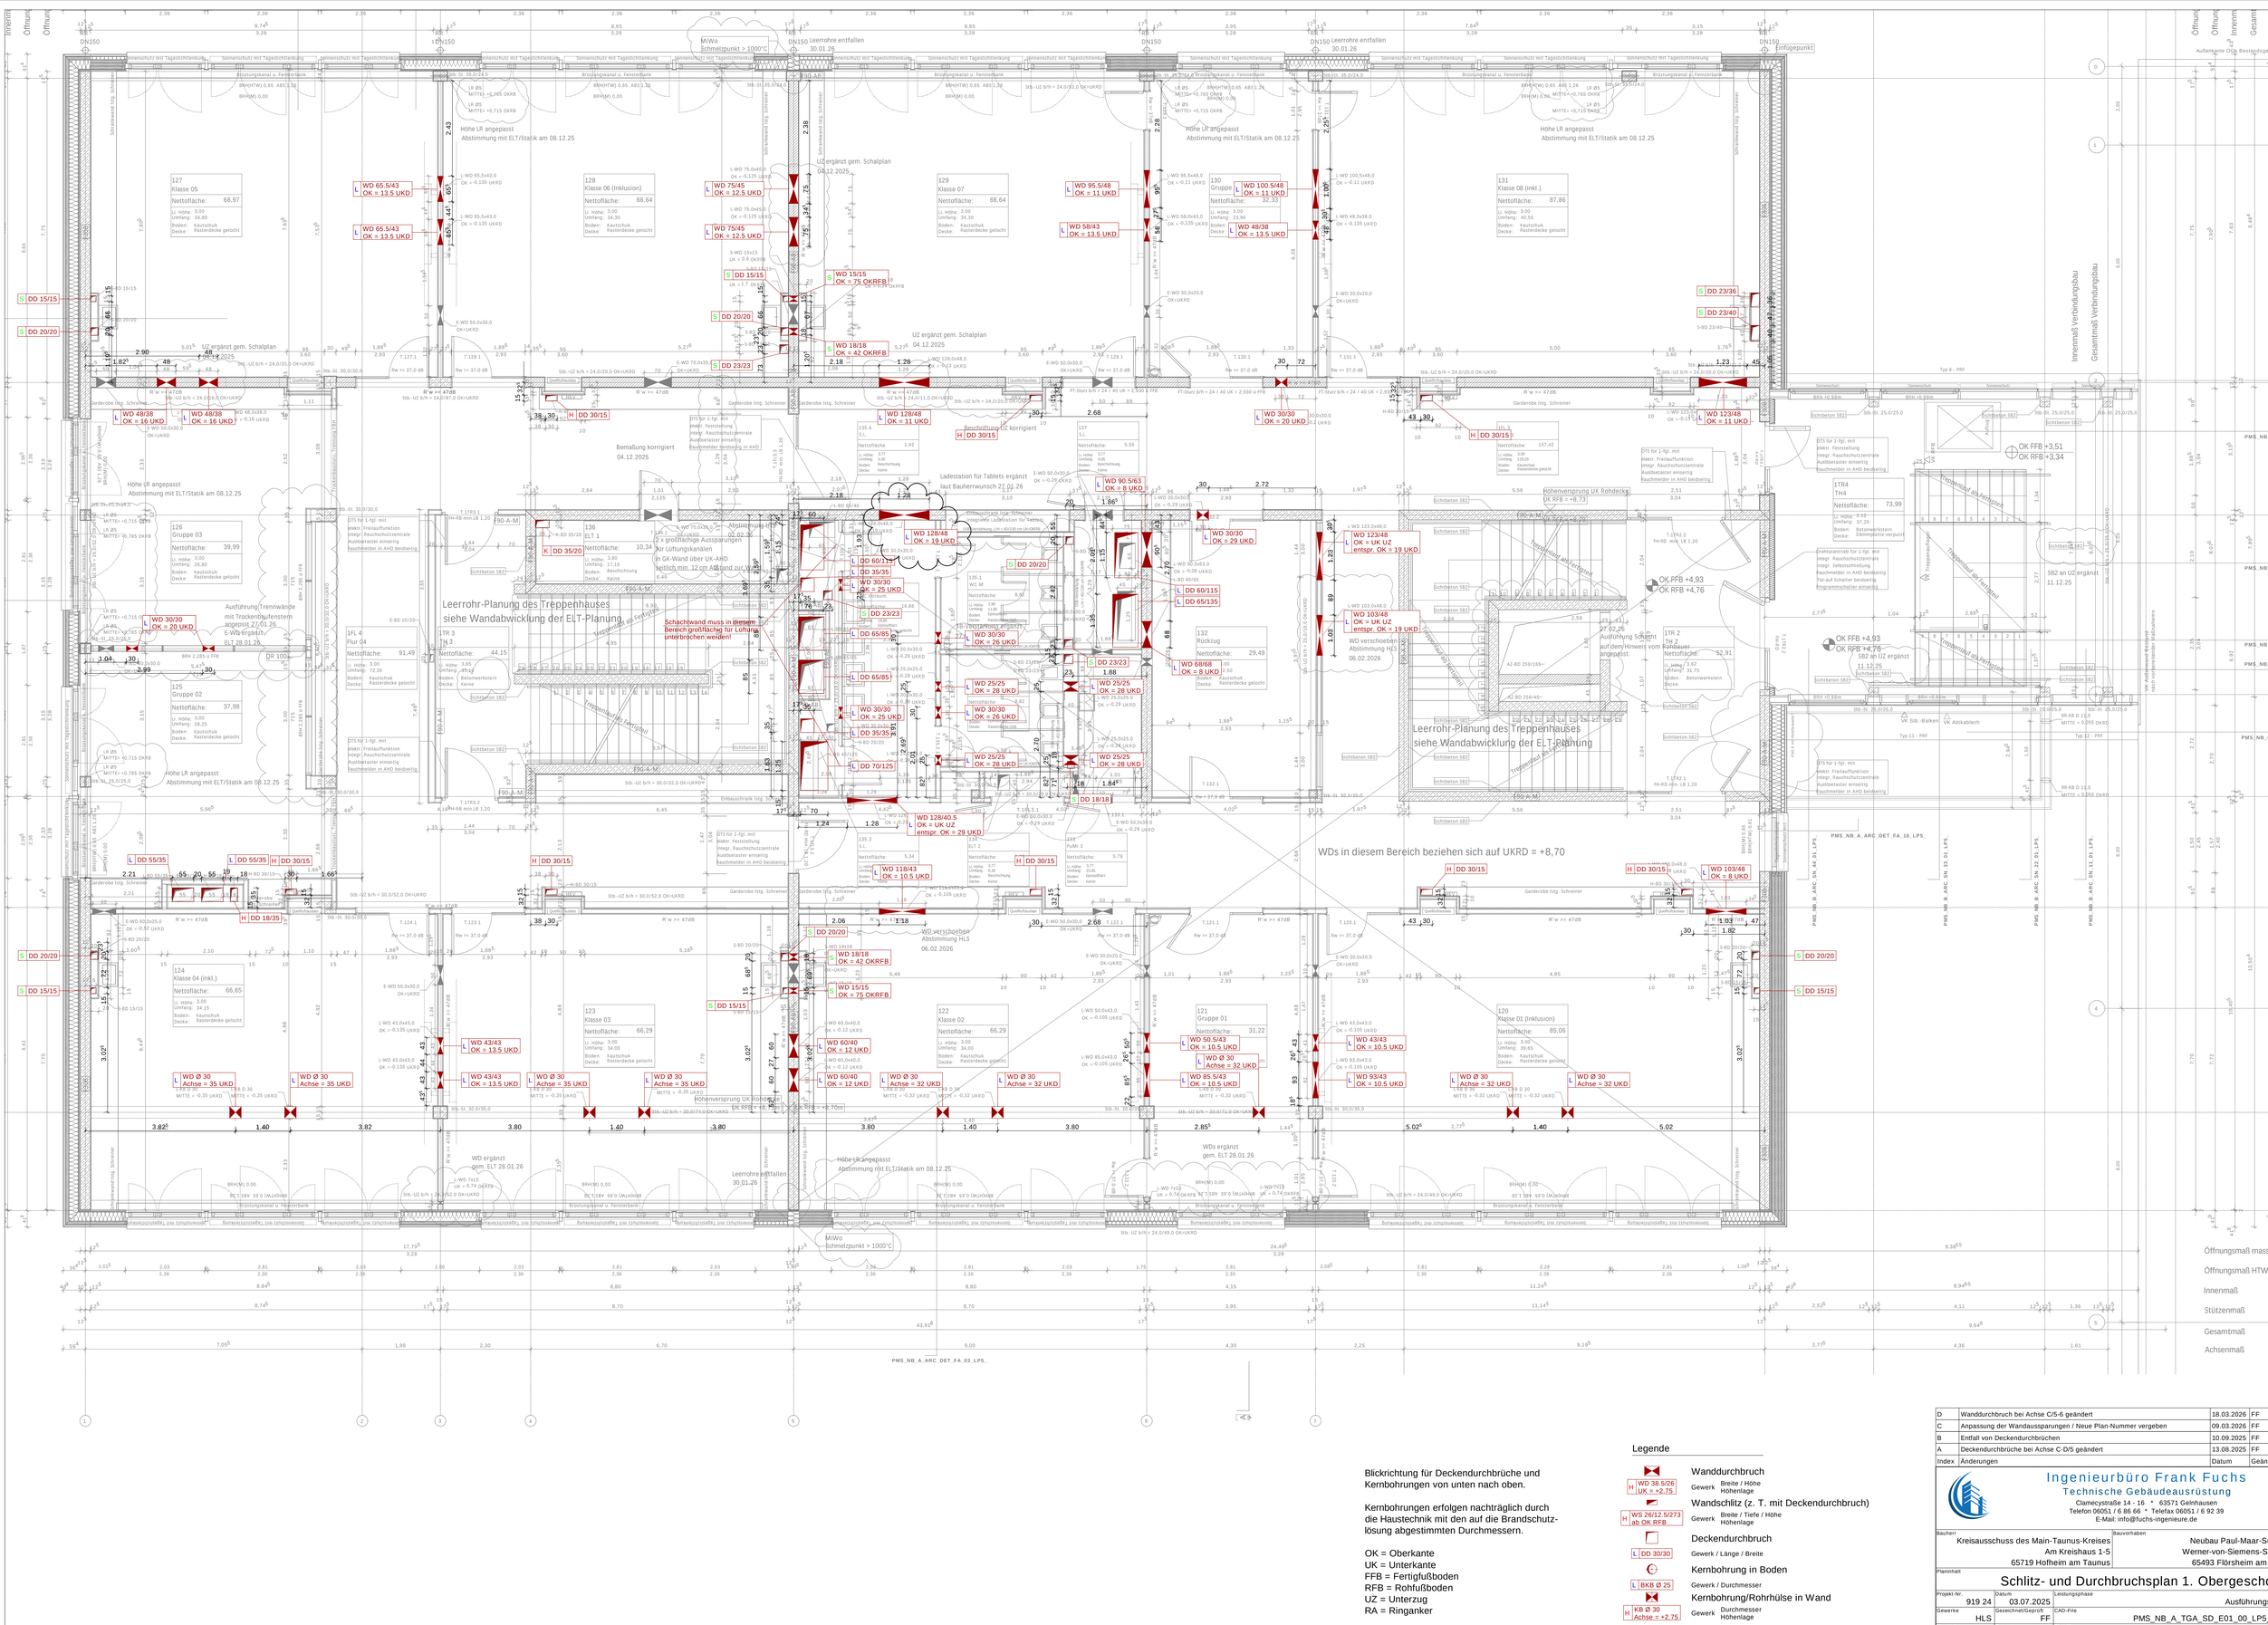


Blickrichtung für Deckendurchbrüche und Kernbohrungen von unten nach oben.

Kernbohrungen erfolgen nachträglich durch die Haustechnik mit den auf die Brandschutzlösung abgestimmten Durchmessern.

OK = Oberkante
UK = Unterkante
FFB = Fertigfußboden
RFB = Rohfußboden
UZ = Unterzug
RA = Ringanker

Legende

- Wanddurchbruch — Gewerk: Breite / Höhe, Höhenlage
- Wandschlitz (z. T. mit Deckendurchbruch) — Gewerk: Breite / Tiefe / Höhe, Höhenlage
- Deckendurchbruch — Gewerk / Länge / Breite
- Kernbohrung in Boden — Gewerk / Durchmesser
- Kernbohrung/Rohrhülse in Wand — Gewerk: Durchmesser, Höhenlage

Index	Änderungen	Datum	Geändert
D	Wanddurchbruch bei Achse C/5-6 geändert	18.03.2026	FF
C	Anpassung der Wandaussparungen / Neue Plan-Nummer vergeben	09.03.2026	FF
B	Entfall von Deckendurchbrüchen	10.09.2025	FF
A	Deckendurchbrüche bei Achse C-D/5 geändert	13.08.2025	FF

Ingenieurbüro Frank Fuchs
Technische Gebäudeausrüstung
Clamecystraße 14 - 16 * 63571 Gelnhausen
Telefon 06051 / 6 86 66 * Telefax 06051 / 6 92 39
E-Mail: info@fuchs-ingenieure.de

Bauherr: Kreisausschuss des Main-Taunus-Kreises, Am Kreishaus 1-5, 65719 Hofheim am Taunus

Bauvorhaben: Neubau Paul-Maar-Schule, Werner-von-Siemens-Str. 20, 65493 Flörsheim am Main

Planinhalt: **Schlitz- und Durchbruchsplan 1. Obergeschoss**

Projekt-Nr.	Datum	Leistungsphase
919 24	03.07.2025	Ausführungsplan
Gewerke	**Gezeichnet/Geprüft**	**CAD-File**
HLS	FF	PMS_NB_A_TGA_SD_E01_00_LP5_F_D
Maßstab	**Format**	**Blatt-Nr.**
1:50	A0	PMS_NB_A_TGA_SD_E01_00_LP5_F_D