
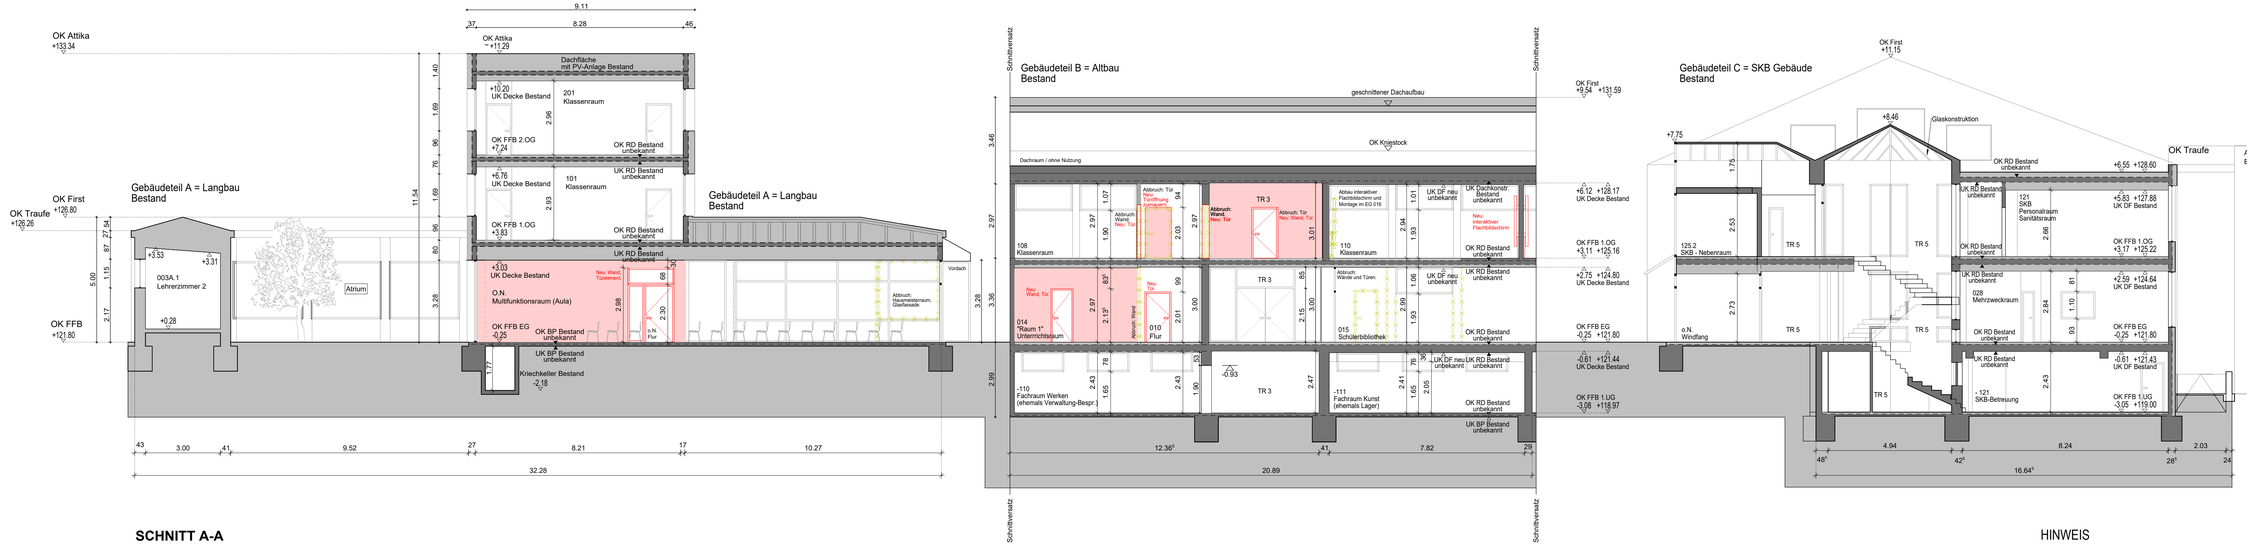



**SCHNITT A-A**

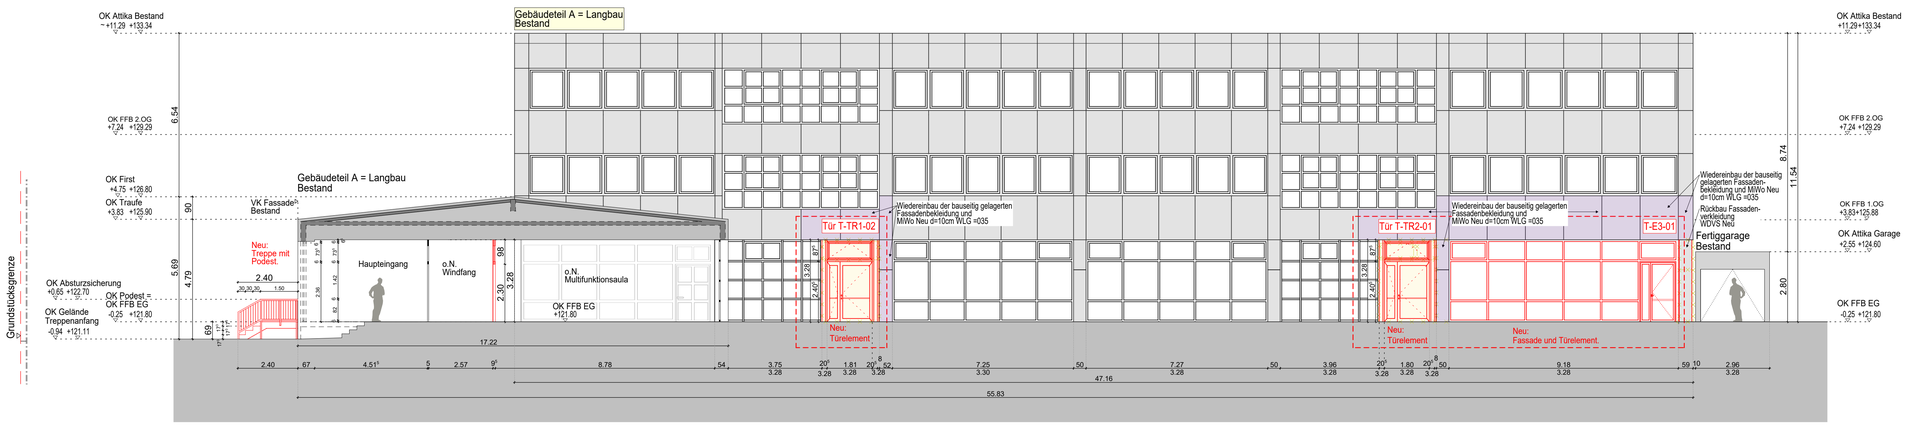


**SCHNITT B-B**

LEGENDE

- ABBRUCH
- NEUBAU
- BESTAND

o.N.: ohne Nummerierung

HINWEIS

Alle Bestandsöffnungen wurden aus der Bestandspläne entnommen und sind als Fertigmaße ab OKFFB zu betrachten.

| | | |
|---|---|---|
| PLANNUMMER | 2300 | +/- 0,00m = +122,05m |
| TITEL | SCHNITTE | 4A - S 01 |
| | Höhe üNN = +122,05m | |
| PROJEKT | Sanierung und Umbau Lindenschule Kriftel | |
| BEZEICHNUNG | GENEHMIGUNGSPLANUNG<br>SCHNITT A-A<br>SCHNITT B-B | |
| BAUHERR | Main-Taunus-Kreis, Der Kreisausschuss, Hochbau- und Liegenschaftsamt<br>Am Kreishaus 1 - 5<br>65719 Hofheim | AKTENZEICHEN BAUANTRAG: ___-____/__ |
| | | PROJEKT NR. 1824 / 754 |
| UNTERSCHRIFT BAUHERR | | DATUM 16.04.2025 |
| UNTERSCHRIFT ARCHITEKT | | INDEX DATUM - |
| BAUPHASE 4 | PLANNUMMER 4A - S 01 | INDEX - / MASSSTAB 1 : 100 |