
Detail K

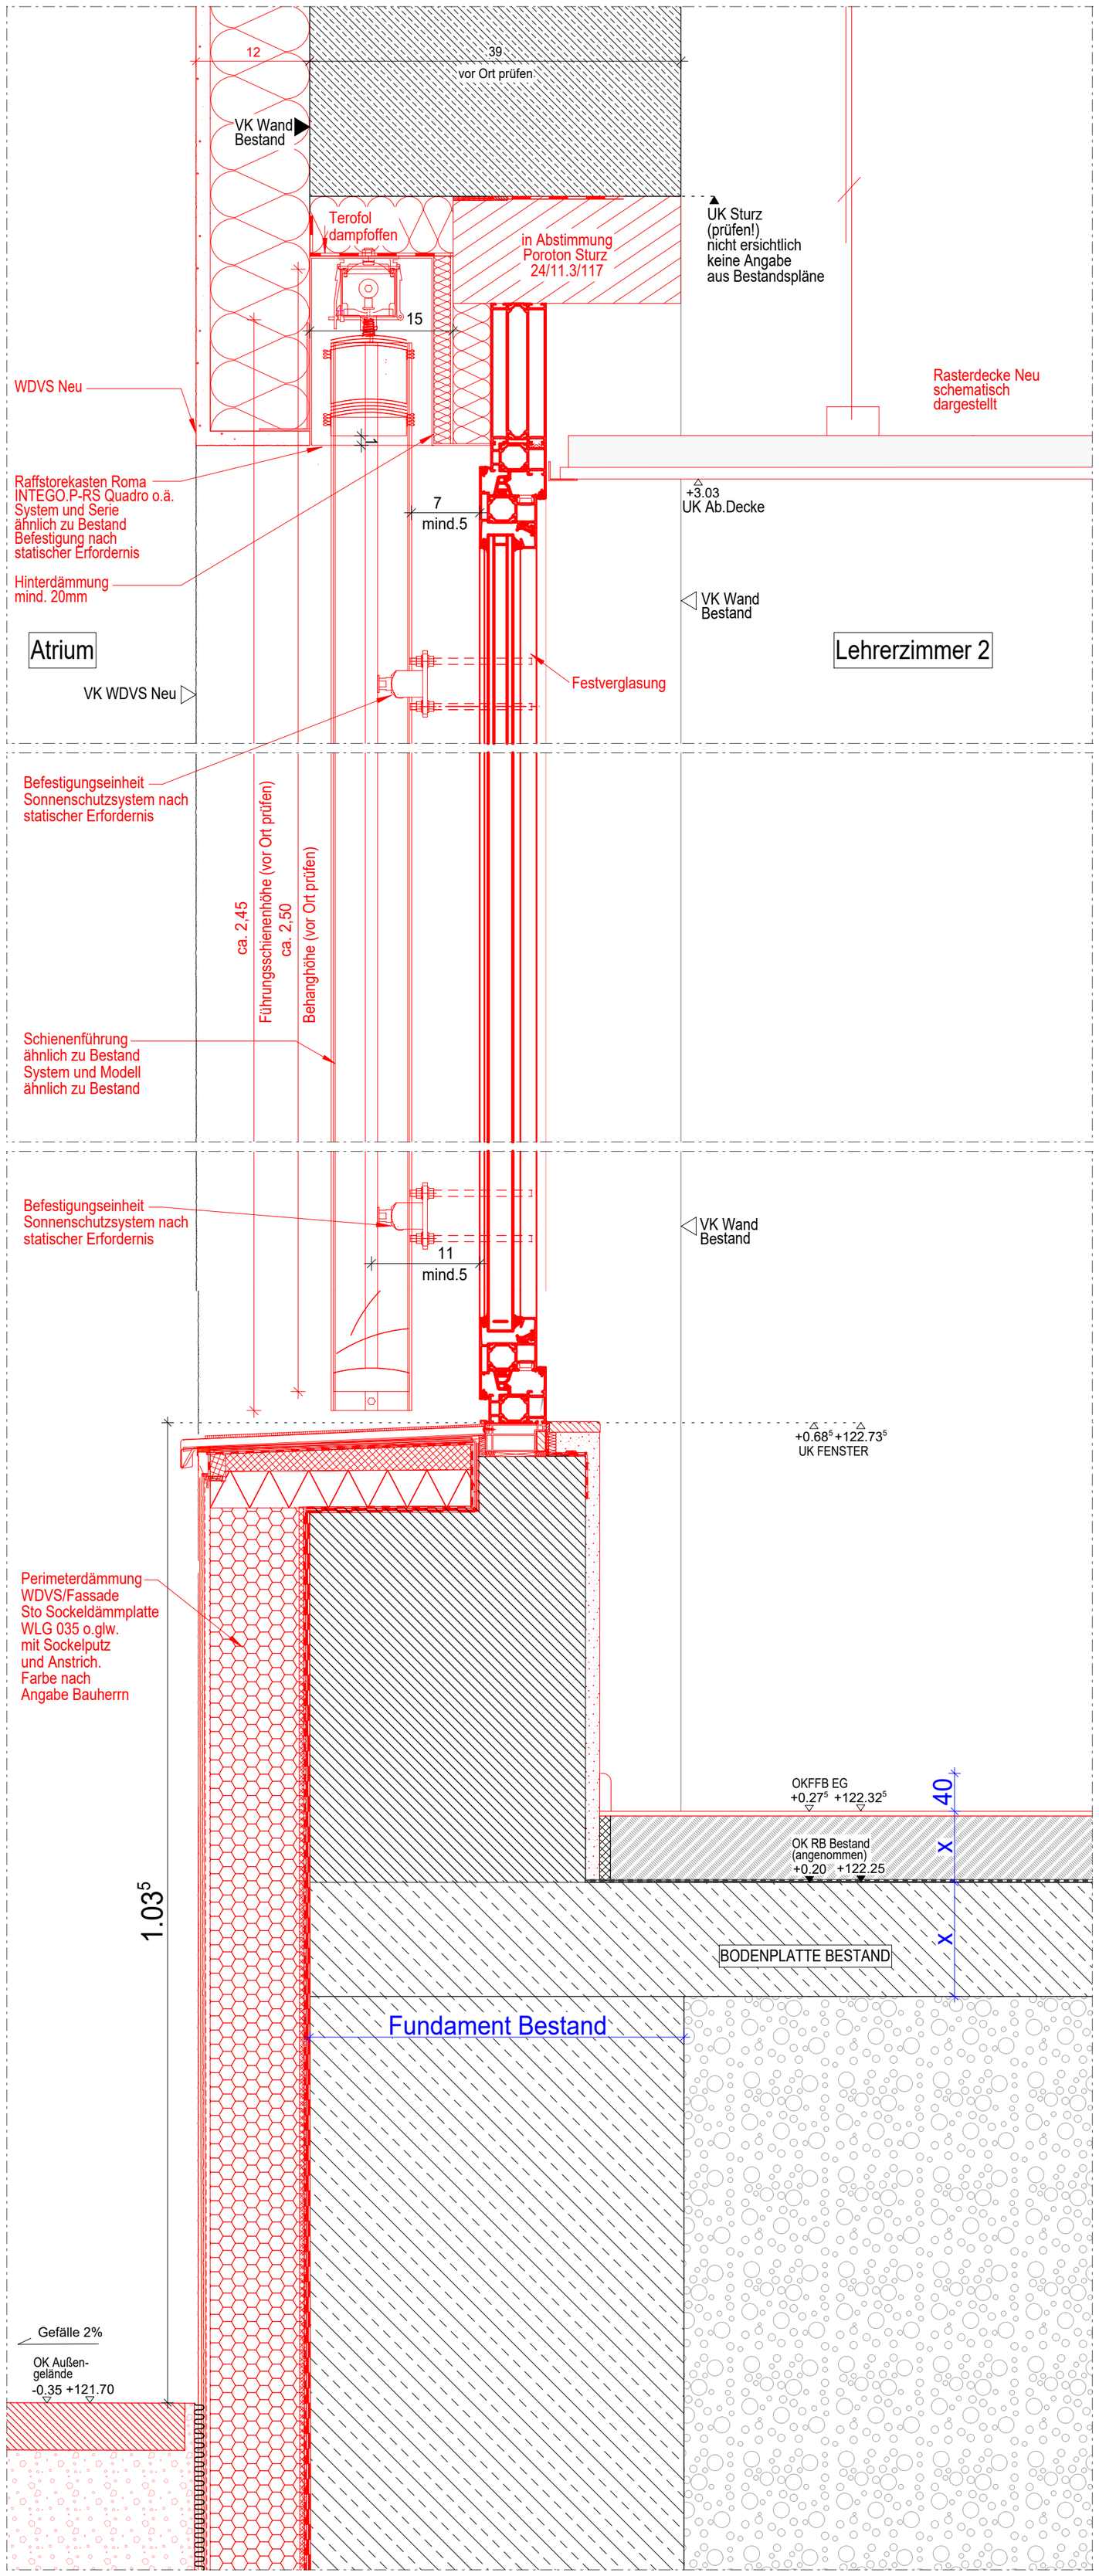

Fassadenumbau
Lehrerzimmer 2 Raum 003 A.1/Atrium
Schnitt - Detail K


Hinweis:Planung muss entsprechend Aufmaß nach Abbrucharbeiten angepasst werden.

ALLE MAßE SIND AM BAU ZU PRÜFEN
ALLE ABWEICHUNGEN UND UNSTIMMIGKEITEN SIND VOR AUSFÜHRUNG DEM ARCHITEKT / BAULEITER MITZUTEILEN.
MAßE DÜRFEN NICHT AUS DER ZEICHNUNG ABGEGRIFFEN WERDEN.
VOR DER AUSFÜHRUNG IST DER AKTUELLE PLANUNGSSTAND ANHAND DER PLANLISTE ZU KONTROLLIEREN

FREIGABE

	DATUM	UNTERSCHRIFT	INDEX
Bauherr			
Bauleiter			

LEITDETAILPLANUNG

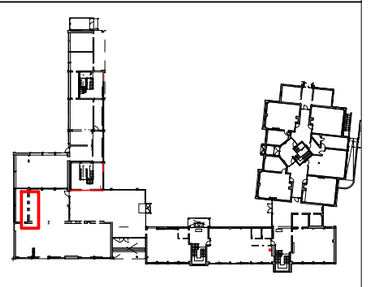

Projekt
1824-754
Sanierung Altbau Lindenschule

Bauherr:
Main-Taunus-Kreis,
Der Kreisausschuss,
Hochbau- und Liegenschaftsamt
Am Kreishaus 1 - 5
65719 Hofheim

Planinhalt
Langbau EG
Umbau Fassade Lehrerzimmer 2/Atrium
Schnitt - Detail K

Datum: 04.03.2026
Index Datum: -

Plannummer
5A - D 321

Maßstab 1:10
Format A3