
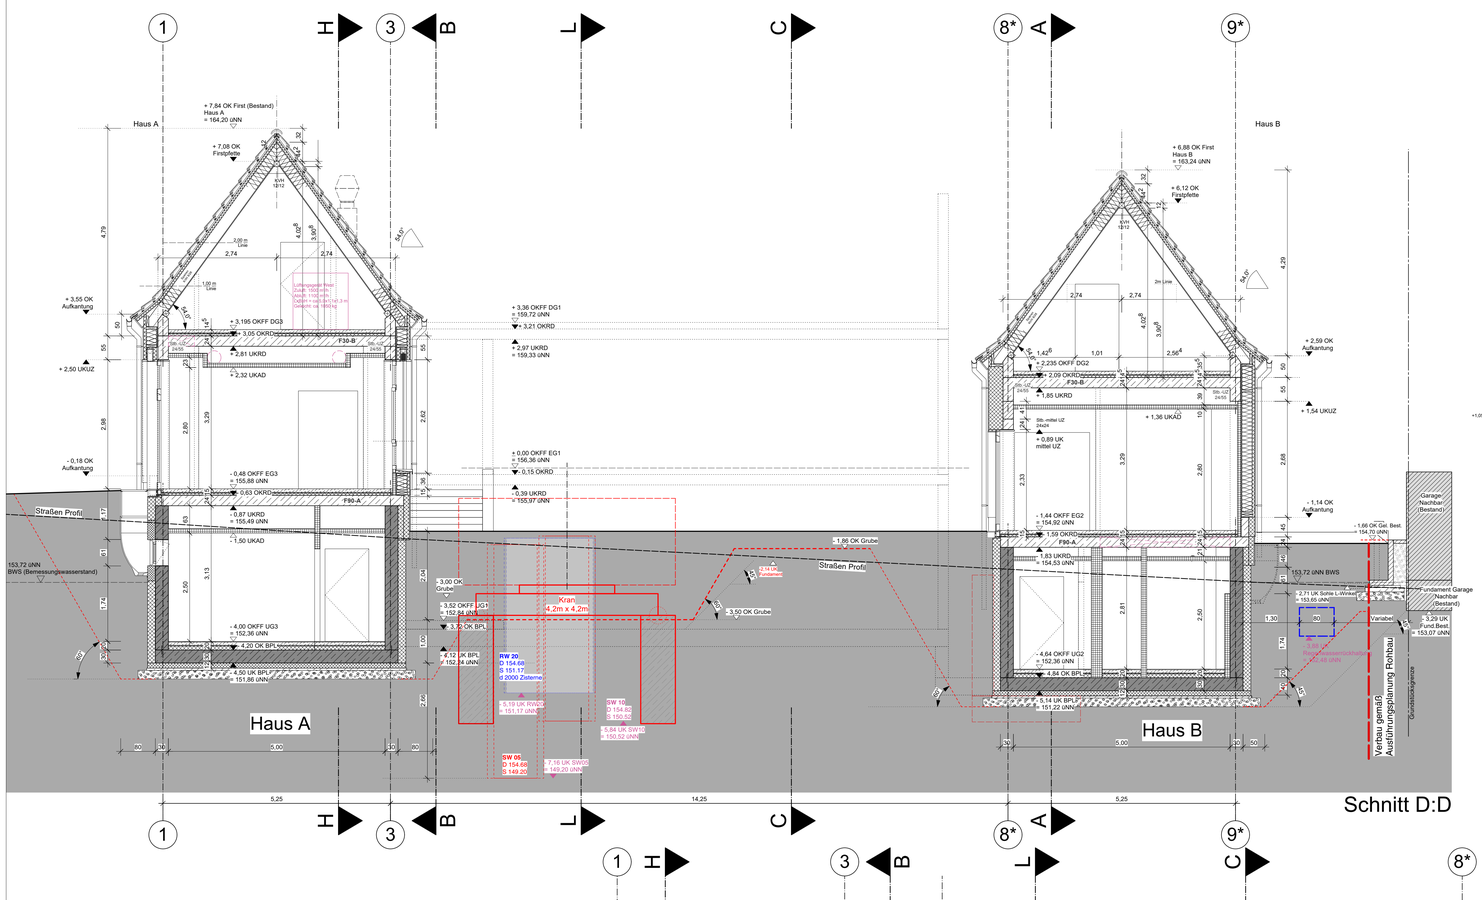


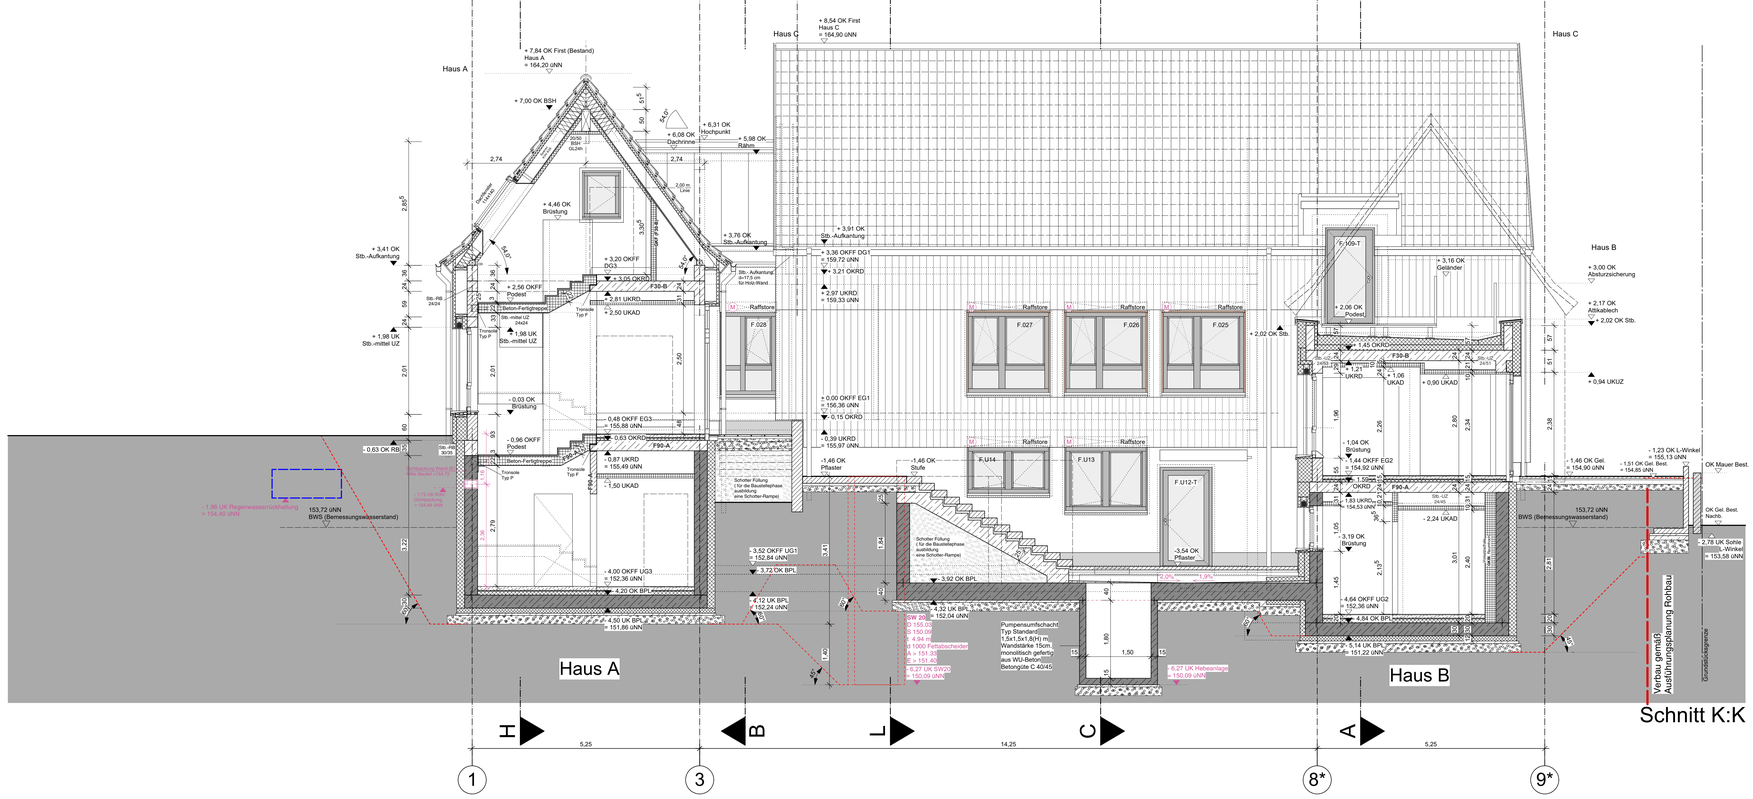

Legende

Beton	Beton, Neubau
WU-Beton	Mauerwerk, Neubau
Mauerwerk	Holzbau, Neubau
Holzbau	Wärmedämmung, Neubau
Wärmedämmung	Trockenbau, Neubau
Trockenbau	Untersicht/ Verdeckt, Neubau
Untersicht/ Verdeckt	Abbruch

Angaben zu Bodentypen

B1.0	Beschichtung dibeständig
B2.0	Kautschuk, R9, R10
B2.1	Kautschuk, R9
B2.2	Kautschuk, R9
B3.0	Fliesen, R9,R10
B3.1	Fliesen Nassraum, R11
B3.2	Fliesen, R9
B3.3	Fliesen, Setz- u. Trittstufen
B3.4	Fliesen, Setz- u. Trittstufen
B4.0	Epoxidharzbeschicht., R10
B4.1	Epoxidharzbeschicht., R10
B5.0	Sauberlaufzone
B5.1	Sauberlaufzone
B6.0	Anstrich staubbindend
B6.1	Anstrich staubbindend
B7.0	Rohboden
B8.0	Betonwerkstein/Außenbereich

Angaben zu Wandtypen

W1.0	Polystyrolhartschaumplatte (WU-Beton)
W1.1	Polystyrolhartschaumplatte (Fuge Bestand-Neubau)
W2.0	Sichtbeton (WU-Beton)
W3.0	Mineralfaserplatte (Mauerwerk)
W4.0	Außenputz,WDVS (WU-Beton)
W4.1	Außenputz (Mauerwerk)
W4.2	Außenputz (Holzbau vor Masivbau)
W4.3	Außenputz (Holzbau)
W5.0	Holzschalung (Mauerwerk)
W5.1	Holzschalung (Holzbau)
W6.0	Abdichtung (Mauerwerk u. WU-Beton)
W7.0	Titanzinkblech (Gauben)

Angaben zu Deckentypen

D1.0	Rasterfelddecke
D2.0	Rasterfelddecke
	Hygienedecke
D3.0	Gestrichene Betondecke
D4.0	Furnierte Holzgitter-Deckensystem
D5.0	Abgehängte GK-Decke
D6.0	Abgehängte GK-Decke Gelicht
D7.0	Abgehante Decke, Zementbauplatte

Angaben zu Dachtypen

Da1.0	FD, Plattenbelag
Da2.0	FD, Extensive Dachbegrünung
Da3.0	FD, Kiesschüttung
Da4.0	Sparrendach, Dachzeigel 50°
Da4.1	Sparrendach, Dachzeigel 54°
Da5.0	Sparrendach, Dachzeigel 45°
Da6.0	Bestand. Pultdach, Zinkblech min 3°. Übergang Haus A und C
Da7.0	Pultdach, Zinkblech min 3°.

Boden-, Decken-, Wandtypen

W12 D B12 S B12 W12

Raumstempel

Geschoss	Raumnummer
1OG	06
Raumbezeichnung	Nutzung
Nettofläche	00,00 m²
Lichte Raumhöhe	02.50 LRH

Türanforderungen

T-001	(Bsp.) Türposition. gem Türliste
DS	dichtschließende Tür, HBO §39(4)
DSss	dicht- und selbstschließende Tür
RS	Rauchschutztür, selbstschließend, rauchdicht, DIN 18095
T30	Brandschutztür, selbstschließend, feuerhemmend, DIN 4102
T90	Brandschutztür, selbstschließend, feuerbeständig, DIN 4102

Abkürzungen

Tür- und Brüstungshöhen sowie Wanddurchbrüche und -schlitze in Beton-, Mauerwerk- oder Trockenbauwänden beziehen sich auf OKFF.

OKFF	Oberkante Fertigfußboden	EV	Elektroverteiler
OKRD	Oberkante Rohdecke	WH	Wasserhausanschluss
BE	Bodeneinlauf	GH	Gashausanschluss
RR	Regenrohr	FT	Fertigtiel
BRH	Brüstungshöhe	VWI	Vorwandinstallation
DD	Deckendurchbruch	HK	Heizkörper
BD	Bodendurchbruch	UZ	Unterzug
WD	Wanddurchbruch	AK	Aussenkante
RO	Rolladenkasten	VK	Vorderkante
LD	Lichtes Durchgangsmaß	WÖ	Wandöffnungsmaß

Hinweise

Alle Maße sind vor Baubeginn örtlich und rechnerisch zu prüfen. Evtl. Unstimmigkeiten sind vor Ausführung mit der Bauleitung abzustimmen.

Alle tragenden und konstruktiven Bauteile müssen nach geprüfter statischer Berechnung hergestellt werden.

Ausführungsplanung

Projekt-Null: ± 0,00=156,36 ü.NN

Änderungen	Gez.	Datum	Index

Bauvorhaben

21-006 Erweiterung Manxheimer Grundschule
Schulstraße 31, 29 u. 27
65719 Hofheim

Bauherr

Main-Taunus-Kreis
Der Kreisausschuss
Am Kreishaus 1-5
65719 Hofheim
t 06192-2016149
f 06192-2016081

Steffen Vogeley, Projektleiter. Amt 66. MTK

Planung

pk partnerschaft

pätzold kremer architekten PartG mbB
Christian-Pleß-Straße 11-13 / Haus 3
63069 Offenbach am Main
t 069 830046 70
f 069 830046 71
office@paetzold-kremer.de

Plan

Schnitt D:D, I:I und K:K

Gezeichnet	td	Datum	16.09.2024
Maßstab	Plannummer	Format	Index
1:50	21-006-522-SN-DKI	DIN A0	Kein