Auftraggeber: **Marxheimer Grundschule**
Schulstraße 31
65719 Hofheim


Projektname: **1035 Erweiterung Marxheimer Grundschule**

Zuwiderhandlungen verpflichten zu Schadenersatz.

Alle Rechte für den Fall der Patenterteilung oder GM-Eintragungen vorbehalten.

	SUMMEN
BU	BU 0
DA	DA 0
AA	AA 0
DE	DE 0
AE	AE 0

Ausgabedatum		Name	geprüft		**Projekt/Titel:**	ASP:	**Anlage:**	Blatt:
Rev.1	15.10.24				Ew. Marxheimer Grundschule	00 TOPO	Deckblatt	Deckblatt
Rev.2	16.05.25					Gewerk:		
Rev.3	10.02.26					00 Deckblatt		

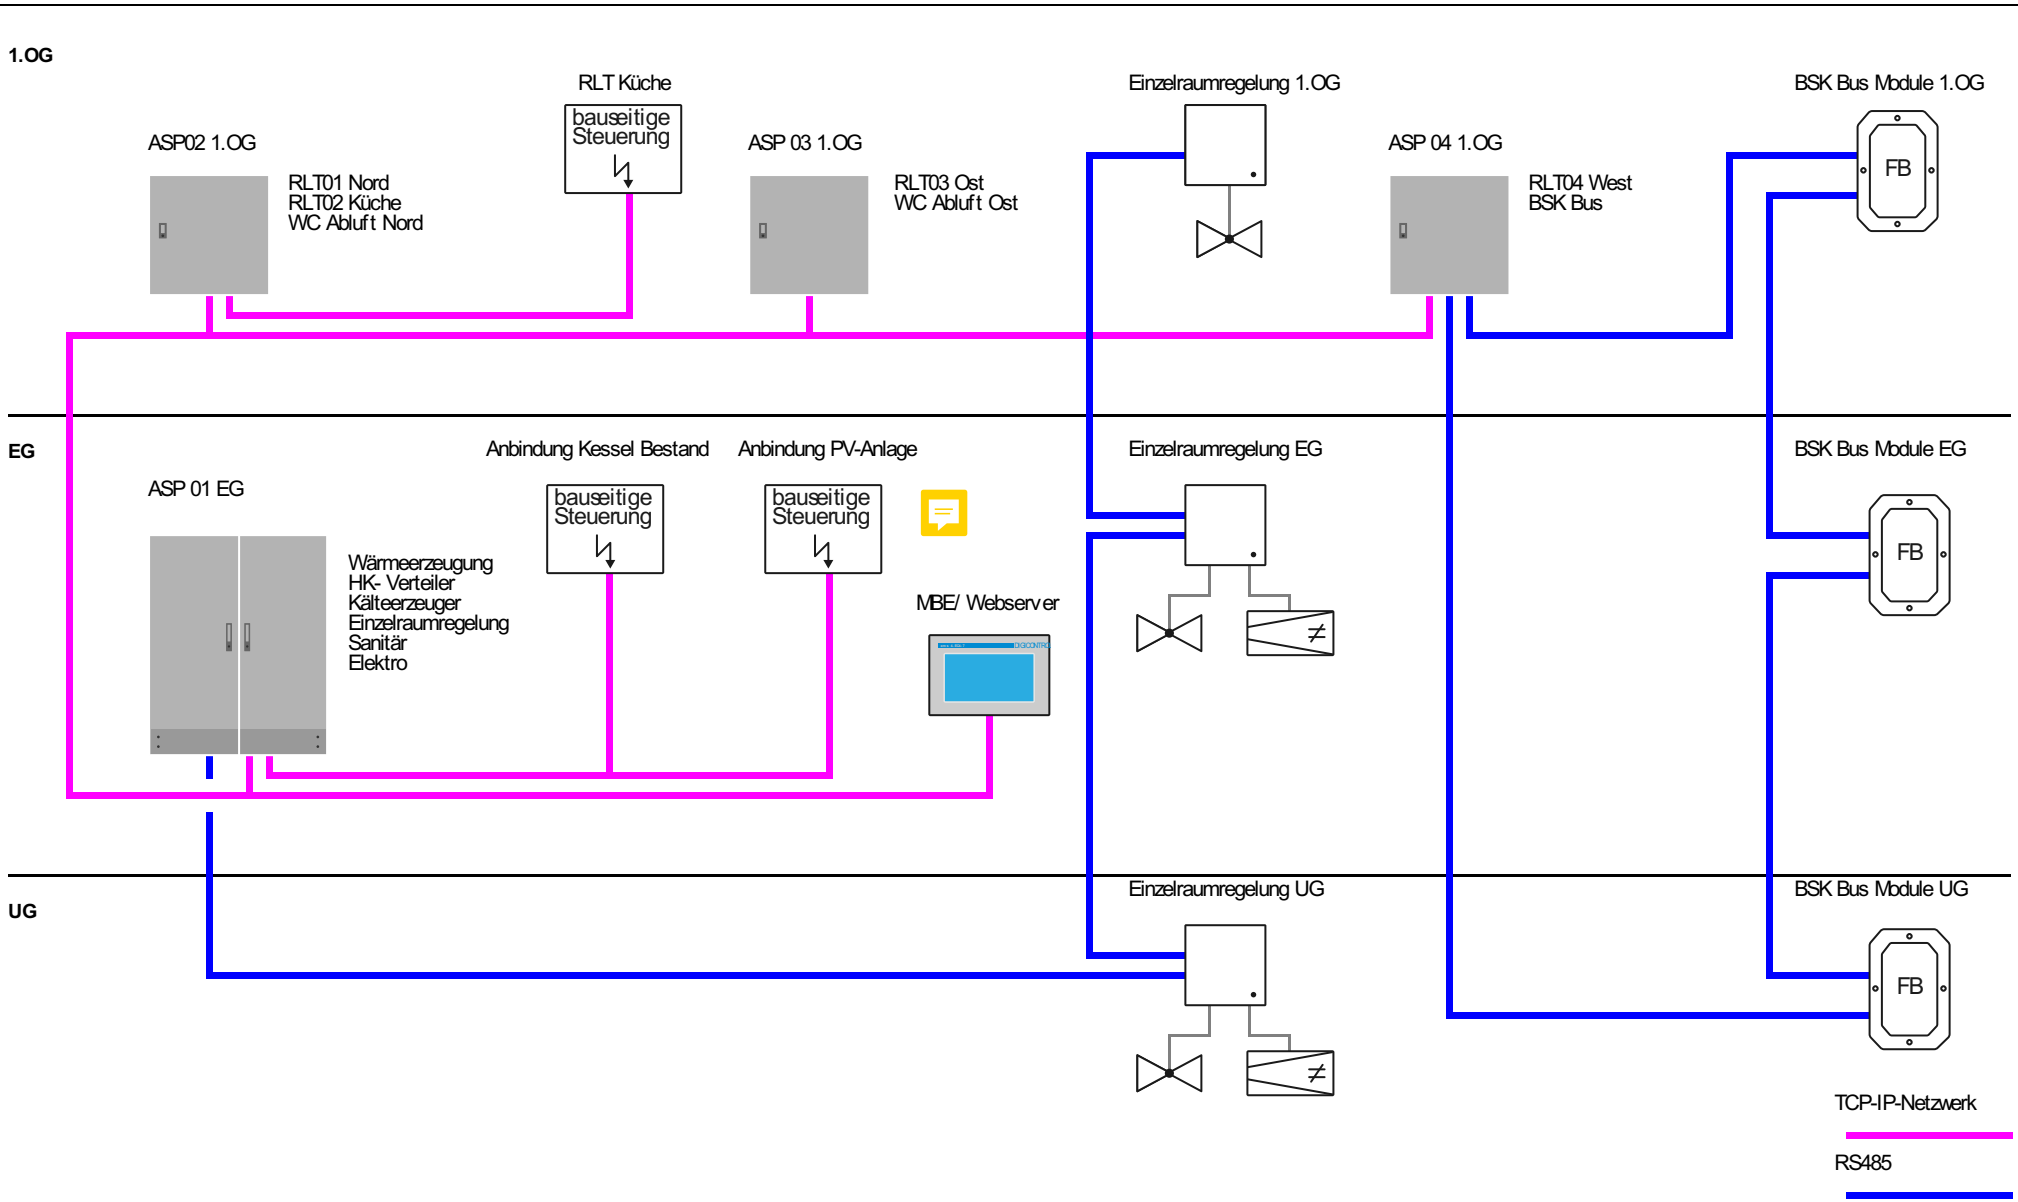


Ausgabedatum		Name	geprüft		Projekt/Titel:	ASP:	Anlage:	Blatt:
Rev.1	15.10.24				Ew. Marxheimer Grundschule	00 TOPO	Topologie	01
Rev.2	16.05.25					Gewerk: 01 GA		
Rev.3	21.01.26							

Ausgabestand: 21.01.2026 13:23:57

Auftraggeber: **Marxheimer Grundschule**
Schulstraße 31
65719 Hofheim

Projektname: **1035 Erweiterung Marxheimer Grundschule**

 

Schaltschrank: ASP01

Gewerke: Heizung, Kälte, Einzelraumregelung, Sanitär, Elektro


Zuwiderhandlungen verpflichten zu Schadenersatz.

Alle Rechte für den Fall der Patenterteilung oder GM-Eintragungen vorbehalten.

	SUMMEN
BU	BU 0
DA	DA 0
AA	AA 0
DE	DE 0
AE	AE 0

Ausgabedatum		Name	geprüft		**Projekt/Titel:**	ASP:	**Anlage:**	Blatt:
Rev.1	15.10.24				Ew. Marxheimer Grundschule	ASP01	Deckblatt	00 Deckblatt
Rev.2	16.05.25					Gewerk:		
Rev.3	10.02.26					00 Deckblatt		

Projektname: **1035 Erweiterung Marxheimer Grundschule**

 

Schaltschrank: ASP01


Gewerke: Allgemein

Zuwiderhandlungen verpflichten zu Schadenersatz.

Alle Rechte für den Fall der Patenterteilung oder GM-Eintragungen vorbehalten.


	SUMMEN
BU	BU 0
DA	DA 0
AA	AA 0
DE	DE 0
AE	AE 0

Ausgabedatum		Name	geprüft		Projekt/Titel:	ASP:	Anlage:	Blatt:
Rev.1	15.10.24				Ew. Marxheimer Grundschule	ASP01	00 Zwischendeckblatt	00 Zwischendeckblatt
Rev.2	16.05.25					Gewerk:		
Rev.3	10.02.26					01 Allgemein		

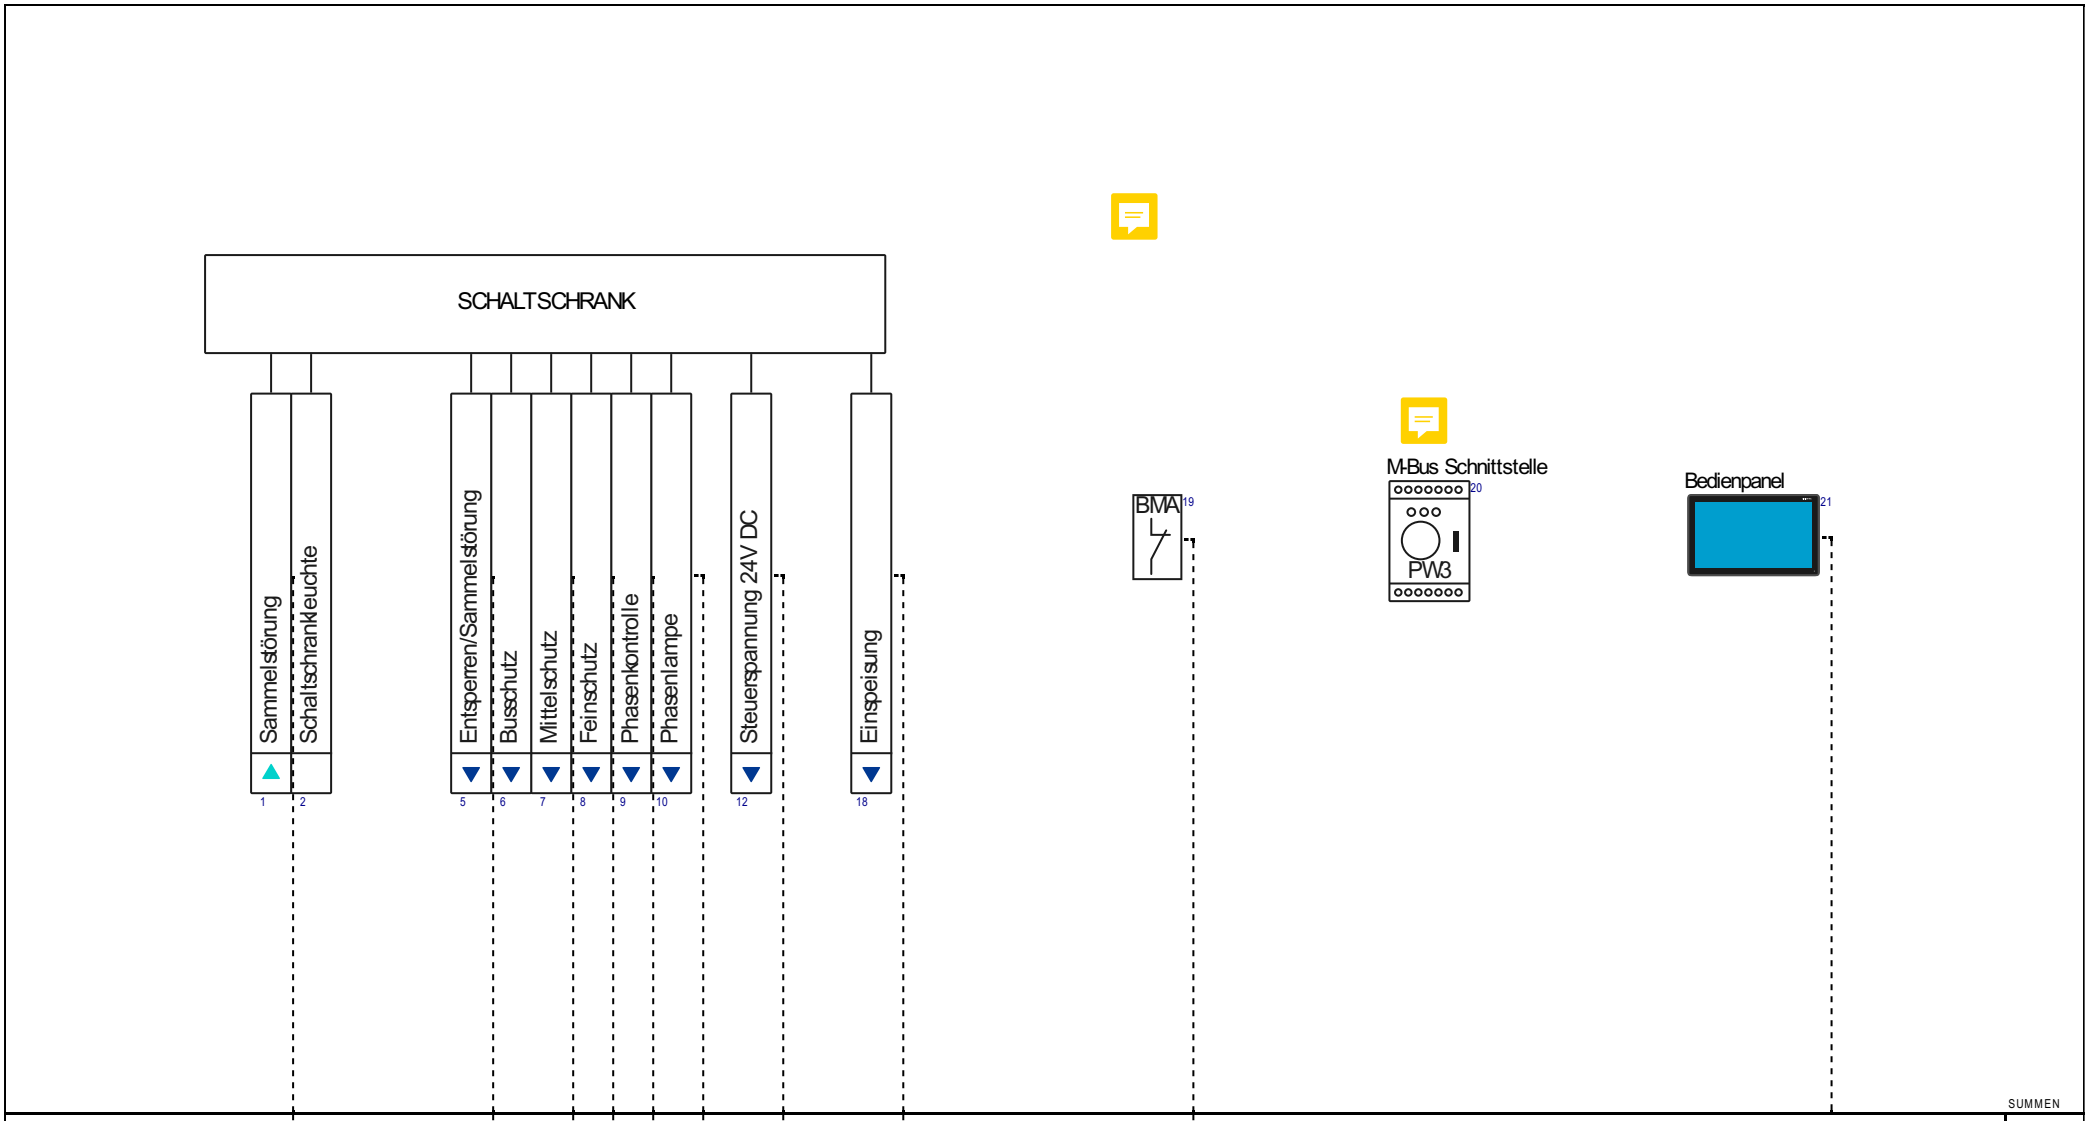

Ausgabedatum	Name	geprüft		Projekt/Titel:	ASP:	Anlage:	Blatt:
Rev.1 8.10.24				Ew. Marxheimer Grundschule	ASP01	01 Schaltschrank	01
Rev.2 16.05.25					Gewerk: 01 Allgemein		
Rev.3 10.02.26							

Projektname: **1035 Erweiterung Marxheimer Grundschule**

 

Schaltschrank: ASP01


Gewerke: Heizung

Zuwiderhandlungen verpflichten zu Schadenersatz.

Alle Rechte für den Fall der Patenterteilung oder GM-Eintragungen vorbehalten.


	SUMMEN
BU	BU 0
DA	DA 0
AA	AA 0
DE	DE 0
AE	AE 0

Ausgabedatum		Name	geprüft		**Projekt/Titel:**	ASP:	**Anlage:**	Blatt:
Rev.1	15.10.24				Ew. Marxheimer Grundschule	ASP01	00 Zwischendeckblatt	00 Zwischendeckblatt
Rev.2	16.05.25					Gewerk:		
Rev.3	10.02.26					02 Heizung		

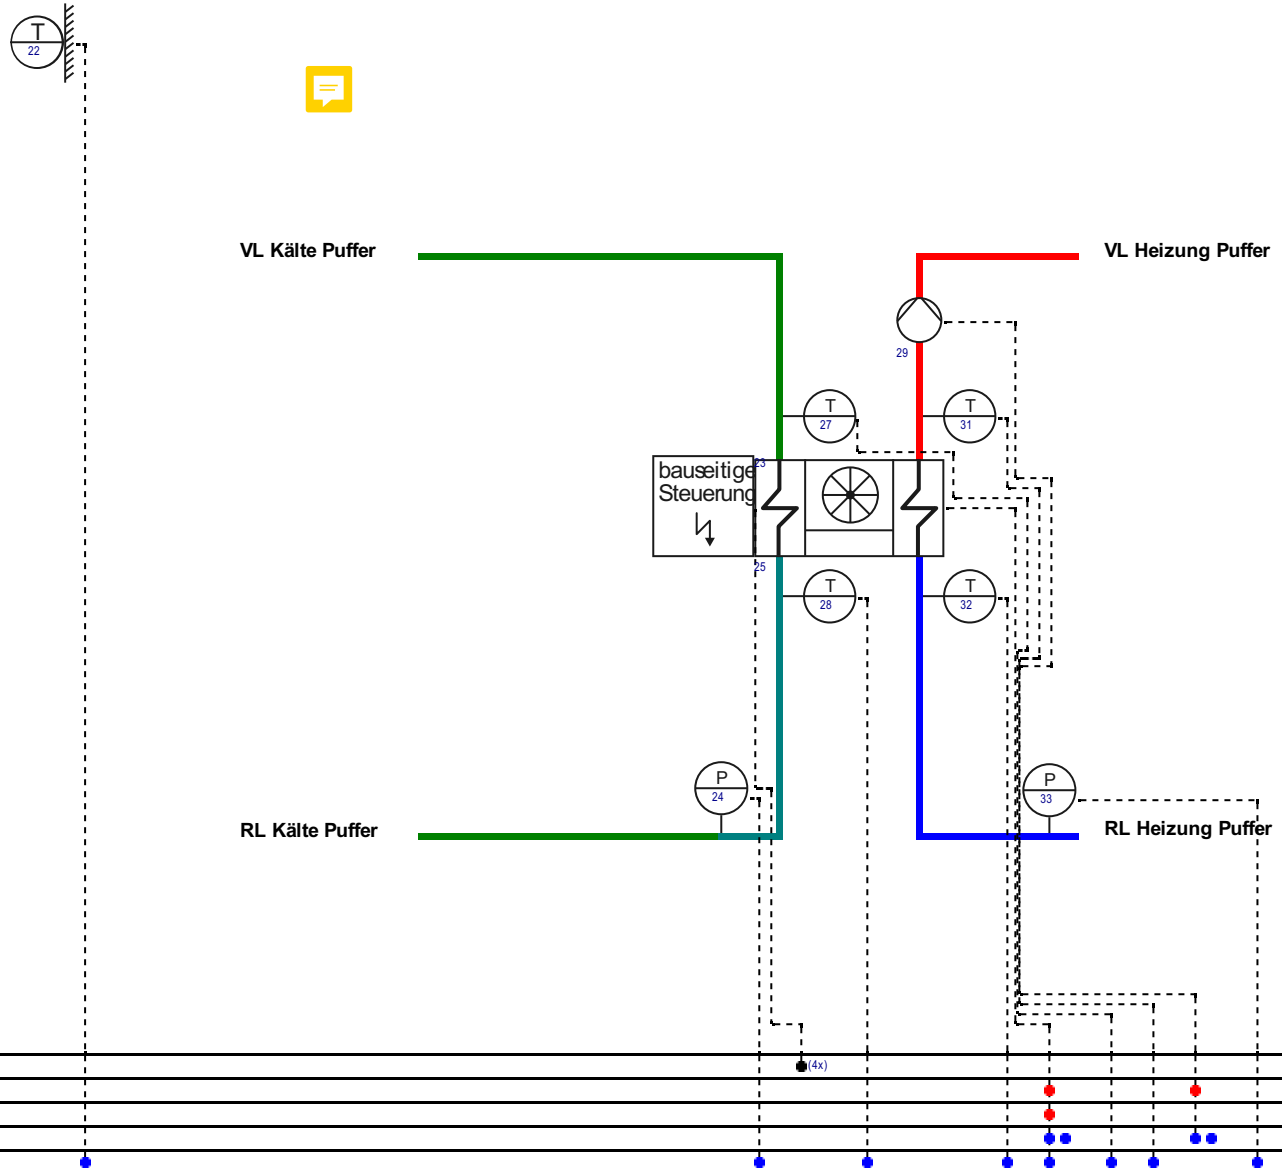


	SUMMEN
BU	BU 4
DA	DA 2
AA	AA 1
DE	DE 4
AE	AE 8

Ausgabedatum	Name	geprüft	Projekt/Titel:	ASP:	Anlage:	Blatt:
Rev.1 7.10.24			Ew. Marxheimer Grundschule	ASP01	01 Wärmeerzeugung	01
Rev.2 16.05.25				Gewerk: 02 Heizung		
Rev.3 10.02.26						

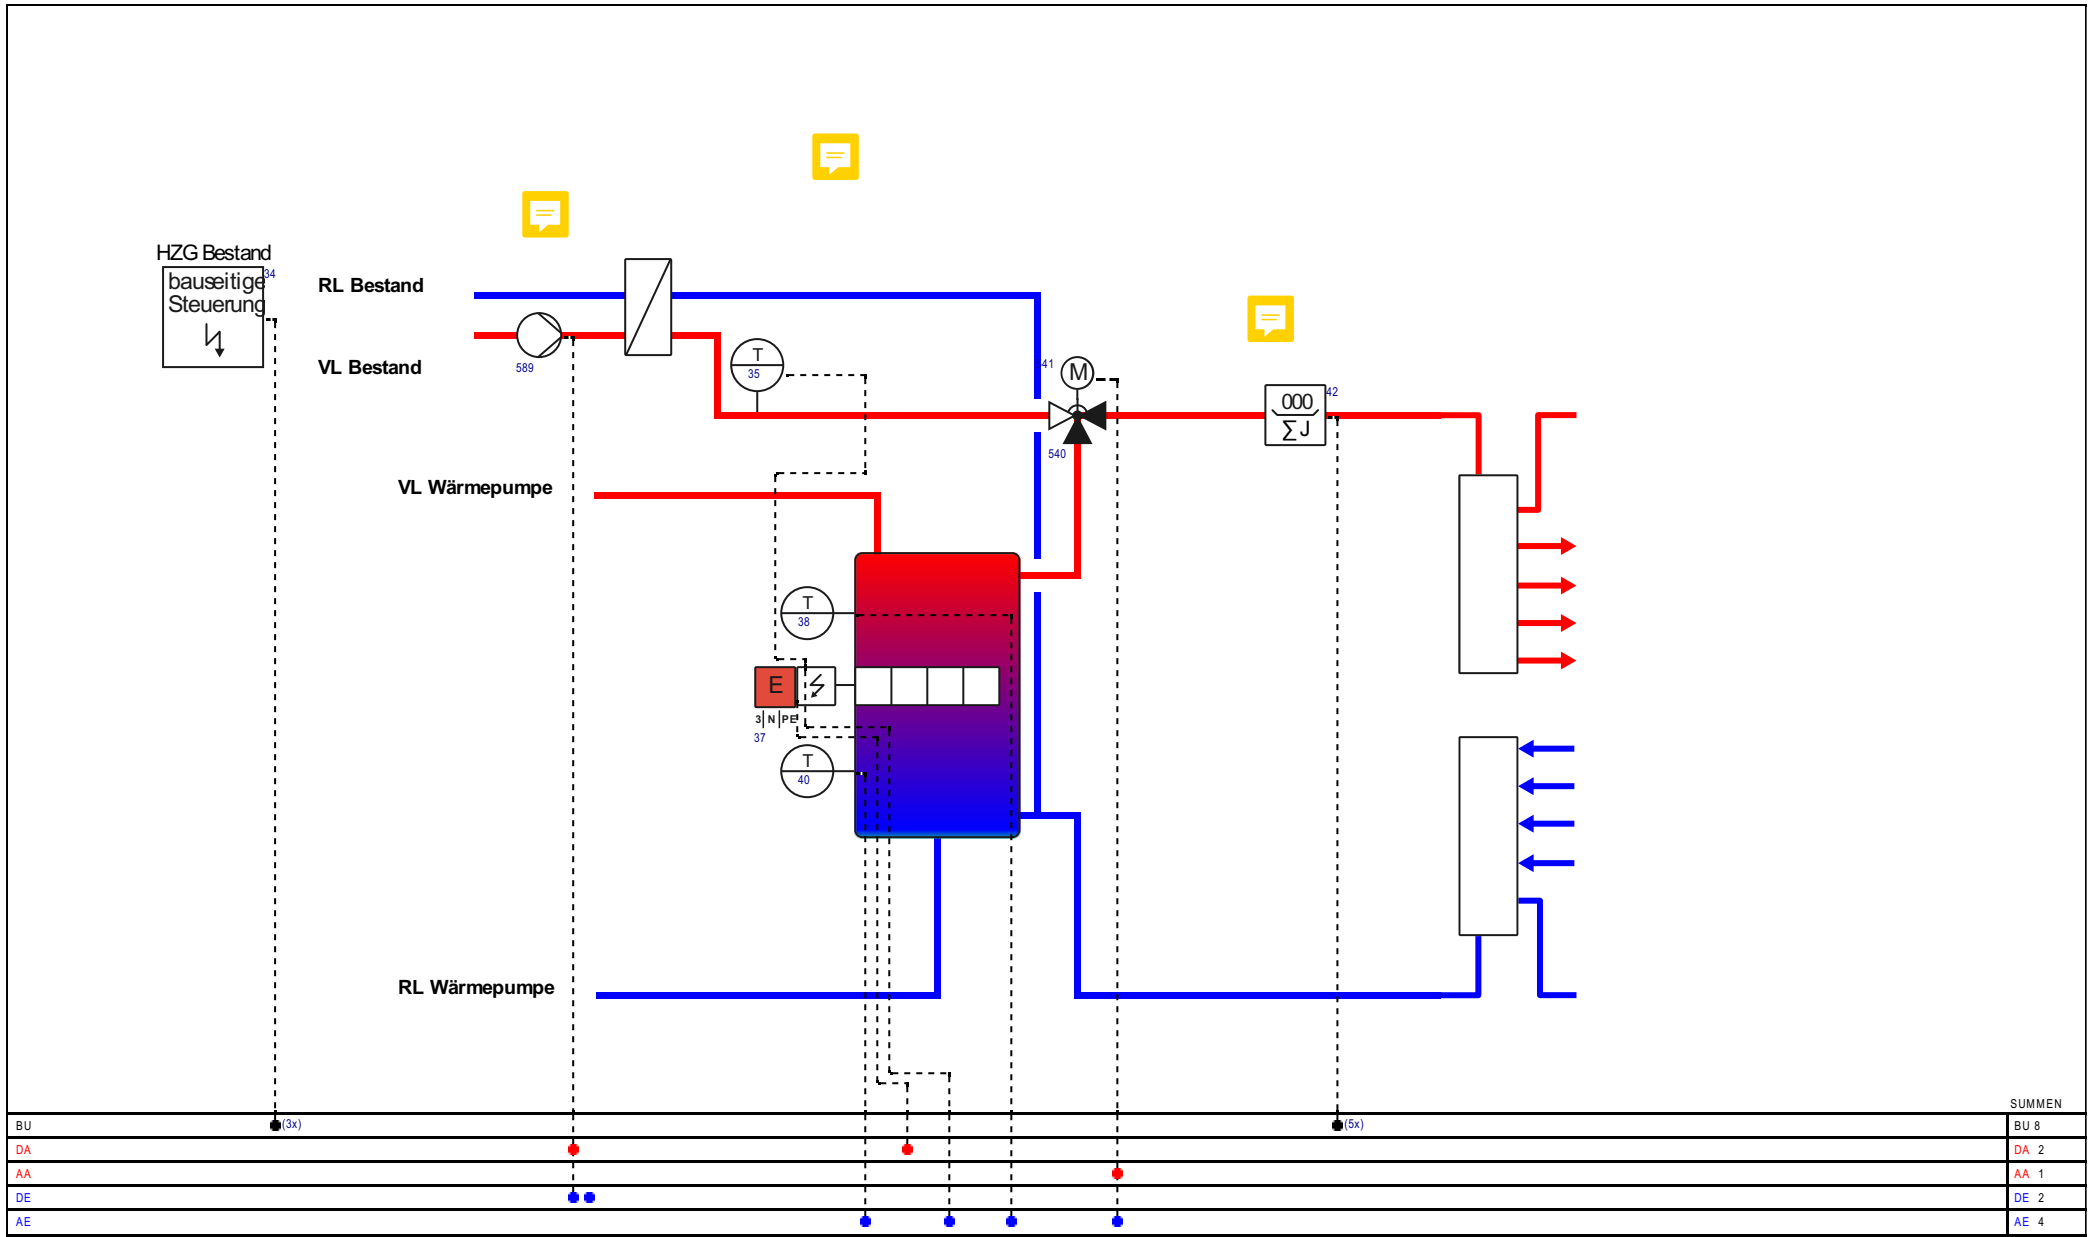


	SUMMEN
BU	BU 8
DA	DA 2
AA	AA 1
DE	DE 2
AE	AE 4

Ausgabedatum		Name	geprüft		Projekt/Titel:	ASP:	Anlage:	Blatt:
Rev.1	8.10.24				Ew. Marxheimer Grundschule	ASP01	02 Puffer	01
Rev.2	16.05.25					Gewerk: 02 Heizung		
Rev.3	10.02.26							

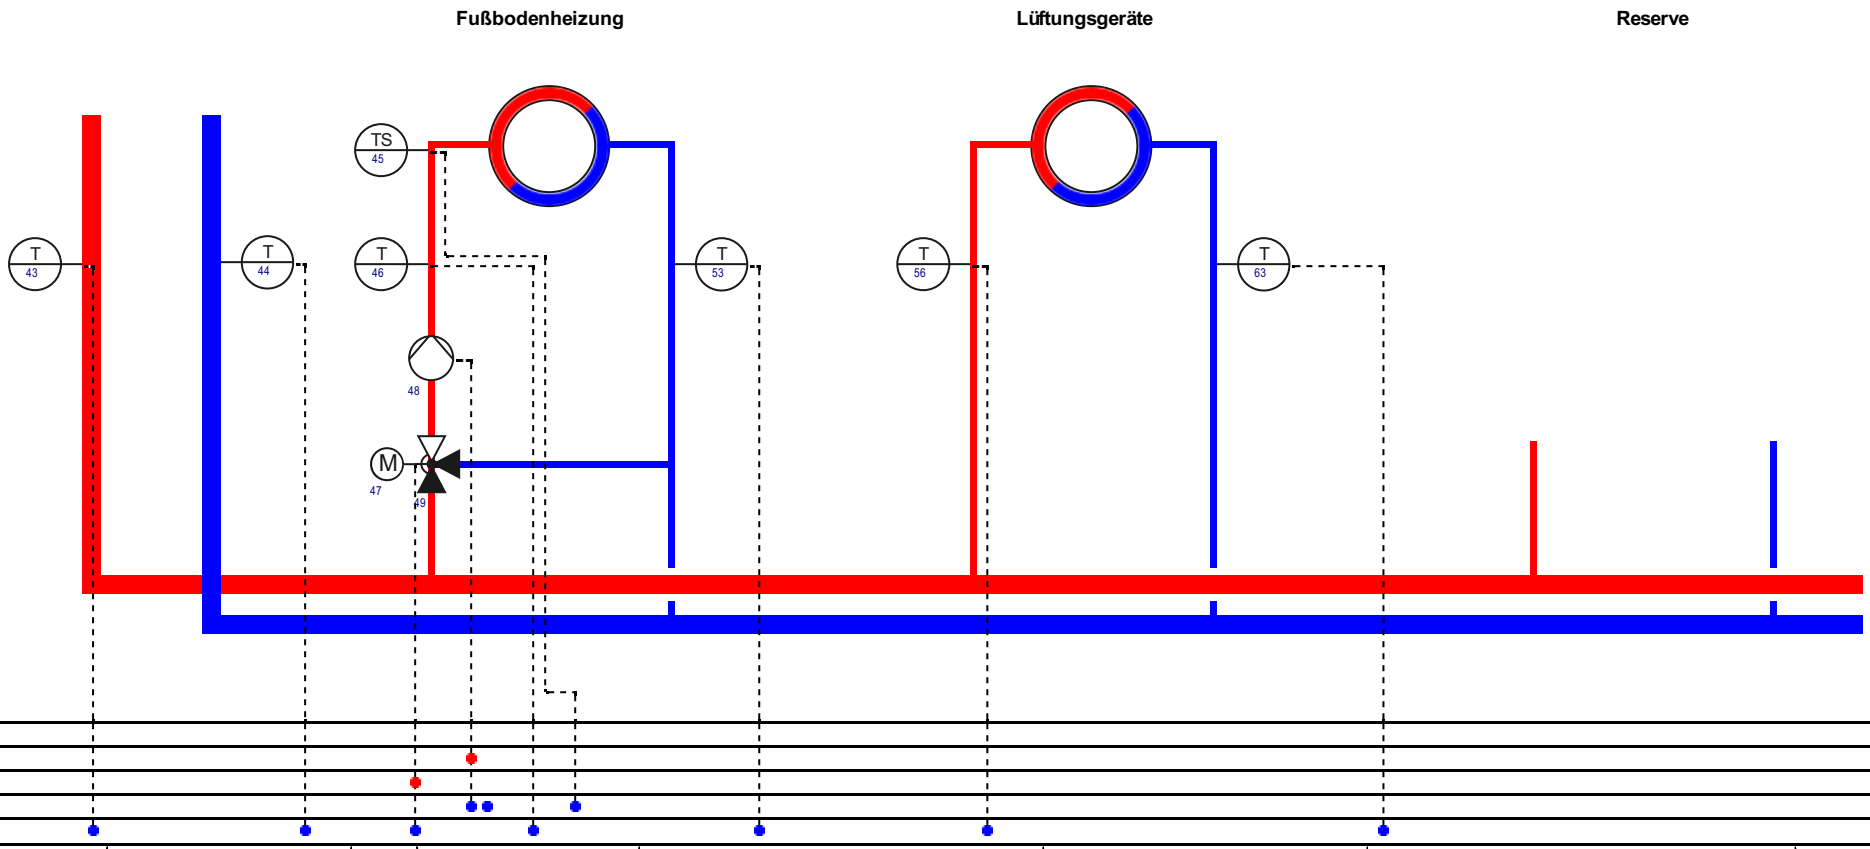

	SUMMEN
BU	BU 0
DA	DA 1
AA	AA 1
DE	DE 3
AE	AE 7


Ausgabedatum	Name	geprüft	Projekt/Titel:	ASP:	Anlage:	Blatt:
Rev.1 7.10.24			Ew. Marxheimer Grundschule	ASP01	03 Verteiler	01
Rev.2 16.05.25				Gewerk: 02 Heizung		
Rev.3 10.02.26						

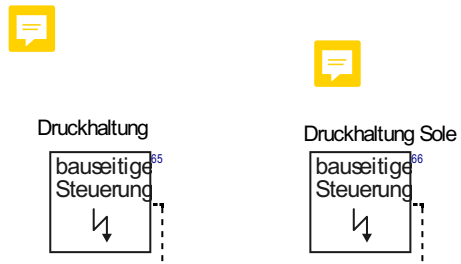

	SUMMEN
BU	BU 0
DA	DA 0
AA	AA 0
DE	DE 4
AE	AE 0

Ausgabedatum		Name	geprüft	Projekt/Titel:	ASP:	Anlage:	Blatt:
Rev.1	10.10.24			Ew. Marxheimer Grundschule	ASP01	04 Druckhaltung	01
Rev.2	16.05.25				Gewerk: 02 Heizung		
Rev.3	10.02.26						

Projektname: **1035 Erweiterung Marxheimer Grundschule**

 

Schaltschrank: ASP01


Gewerke: Kälte

Zuwiderhandlungen verpflichten zu Schadenersatz.

Alle Rechte für den Fall der Patenterteilung oder GM-Eintragungen vorbehalten.

	SUMMEN
BU	BU 0
DA	DA 0
AA	AA 0
DE	DE 0
AE	AE 0

Ausgabedatum		Name	geprüft		Projekt/Titel:	ASP:	Anlage:	Blatt:
Rev.1	15.10.24				Ew. Marxheimer Grundschule	ASP01	00 Zwischendeckblatt	00 Zwischendeckblatt
Rev.2	16.05.25					Gewerk:		
Rev.3	10.02.26					03 Kühlung		

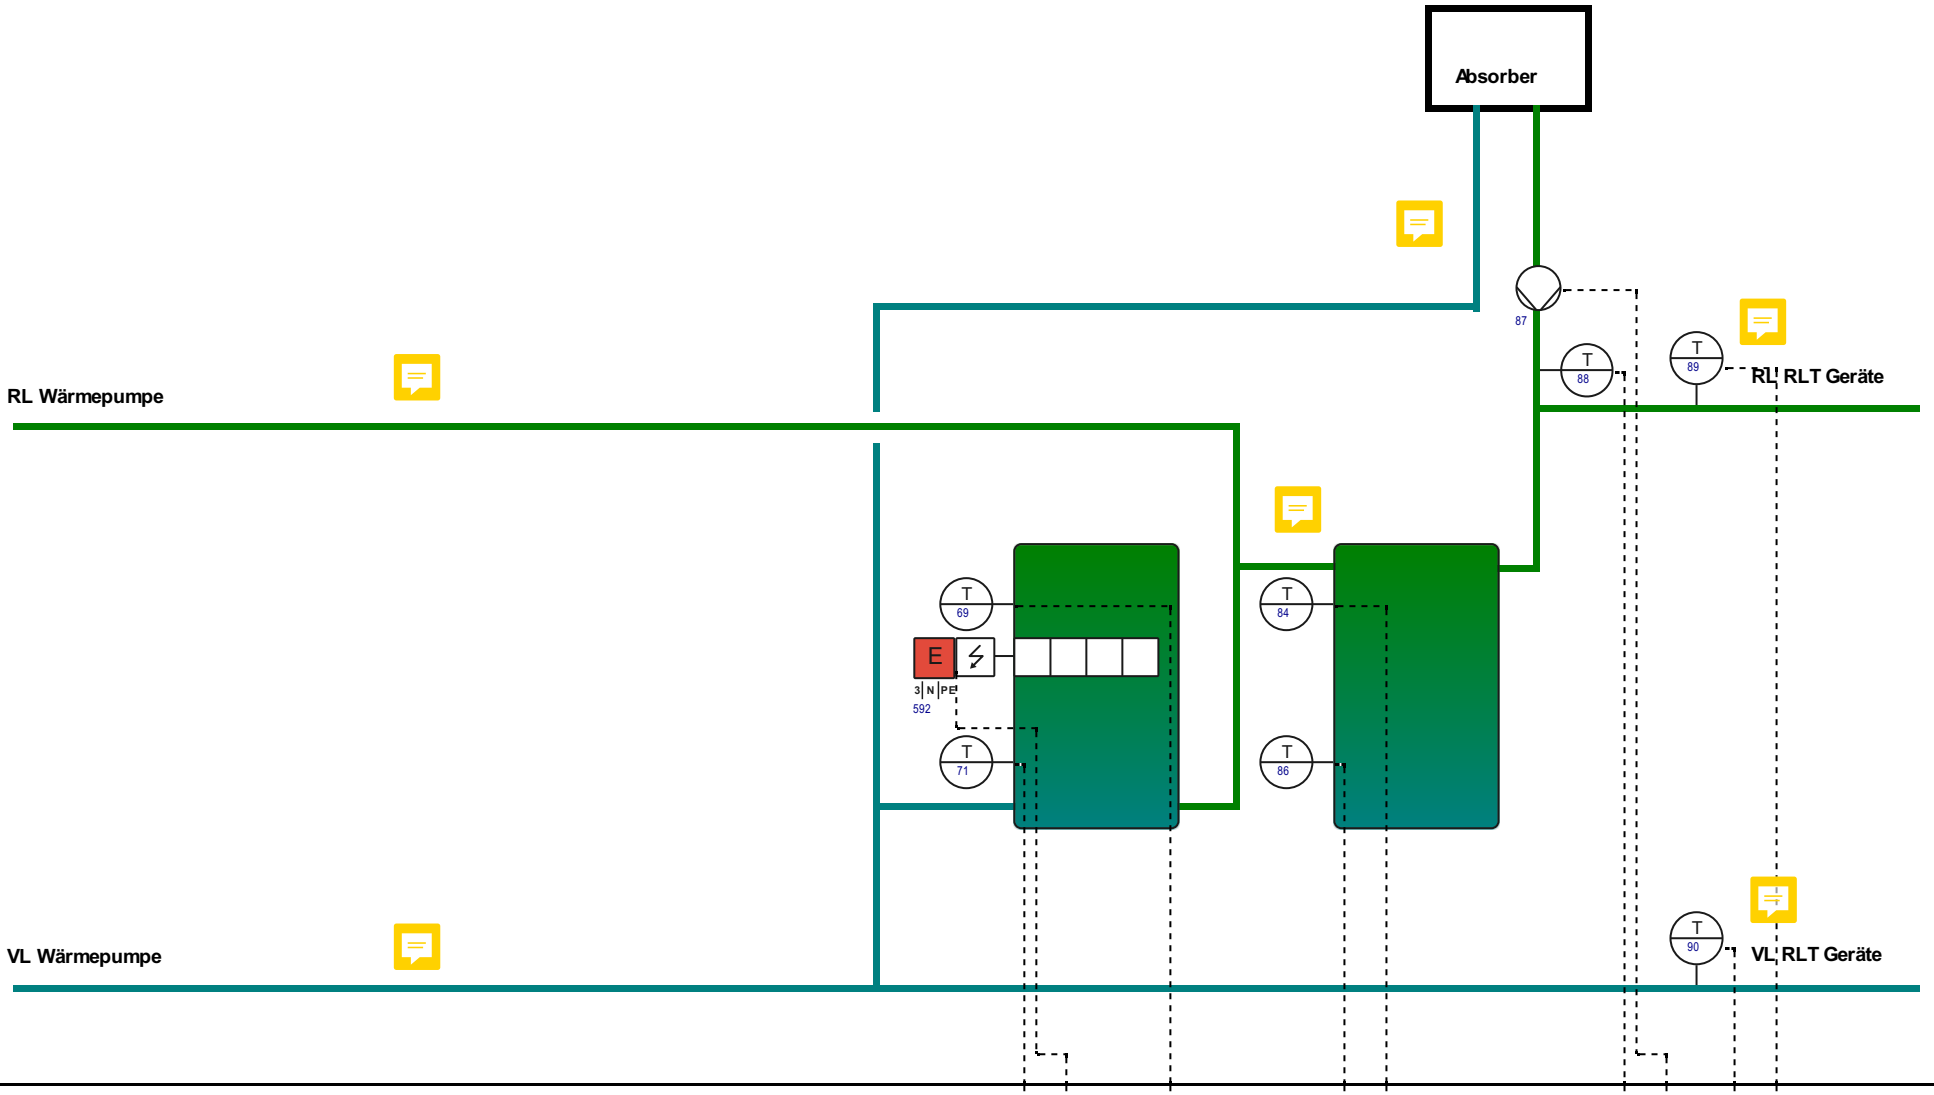

	SUMMEN
BU	BU 0
DA	DA 2
AA	AA 1
DE	DE 2
AE	AE 7

Ausgabedatum	Name	geprüft
Rev.1 7.10.24		
Rev.2 16.05.25		
Rev.3 10.02.26		


Projekt/Titel: Ew. Marxheimer Grundschule

ASP: ASP01

Gewerk: 03 Kühlung

Anlage: 01 Kühlung


Blatt: 01 Puffer

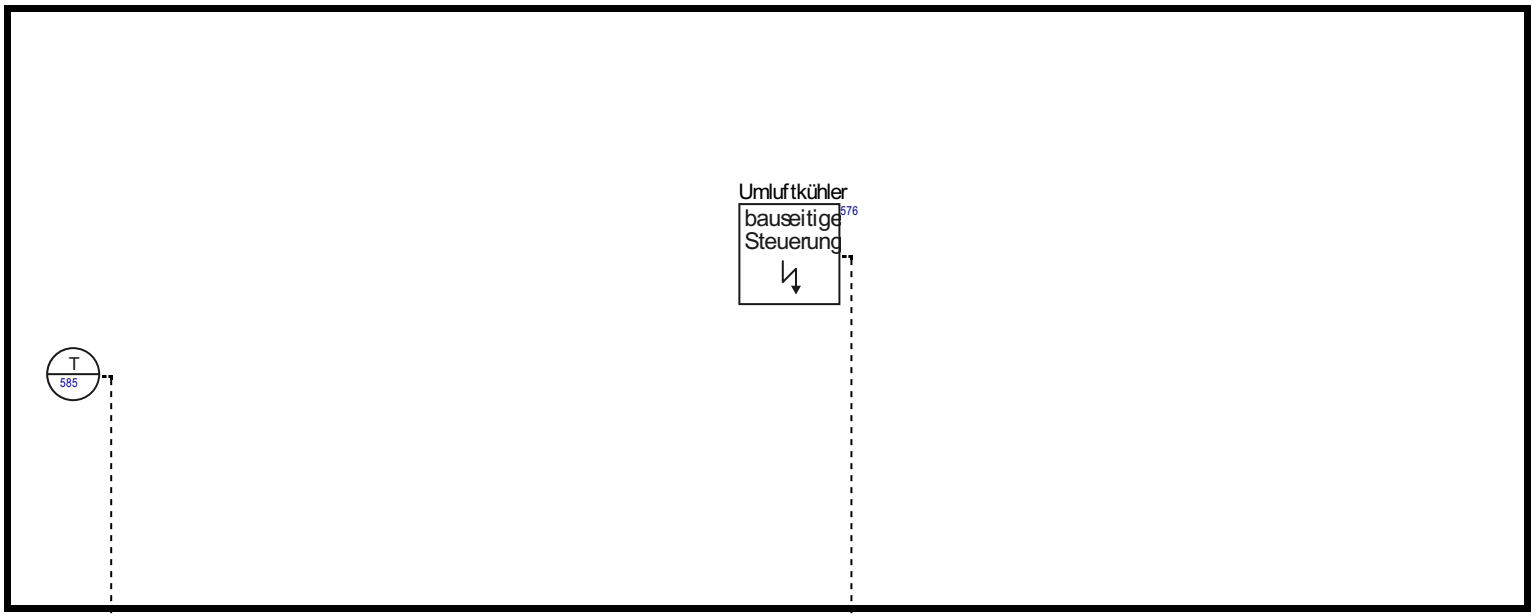

	SUMMEN
BU	BU 0
DA	DA 1
AA	AA 1
DE	DE 2
AE	AE 1

Ausgabedatum		Name	geprüft		Projekt/Titel:	ASP:	Anlage:	Blatt:
Rev.1	21.1.26				Ew. Marxheimer Grundschule	ASP01	01 Kühlung	02 Serverraum
Rev.2						Gewerk:		
Rev.3	10.02.26					03 Kühlung		

Projektname: **1035 Erweiterung Marxheimer Grundschule**

 

Schaltschrank: ASP01


Gewerke: Einzelraumregelung

Zuwiderhandlungen verpflichten zu Schadenersatz.

Alle Rechte für den Fall der Patenterteilung oder GM-Eintragungen vorbehalten.


	SUMMEN
BU	BU 0
DA	DA 0
AA	AA 0
DE	DE 0
AE	AE 0

Ausgabedatum		Name	geprüft		**Projekt/Titel:**	ASP:	**Anlage:**	Blatt:
Rev.1	15.10.24				Ew. Marxheimer Grundschule	ASP01	00 Zwischendeckblatt	00 Zwischendeckblatt
Rev.2	16.05.25					Gewerk: 04 Einzelraumregelung		
Rev.3	10.02.26							

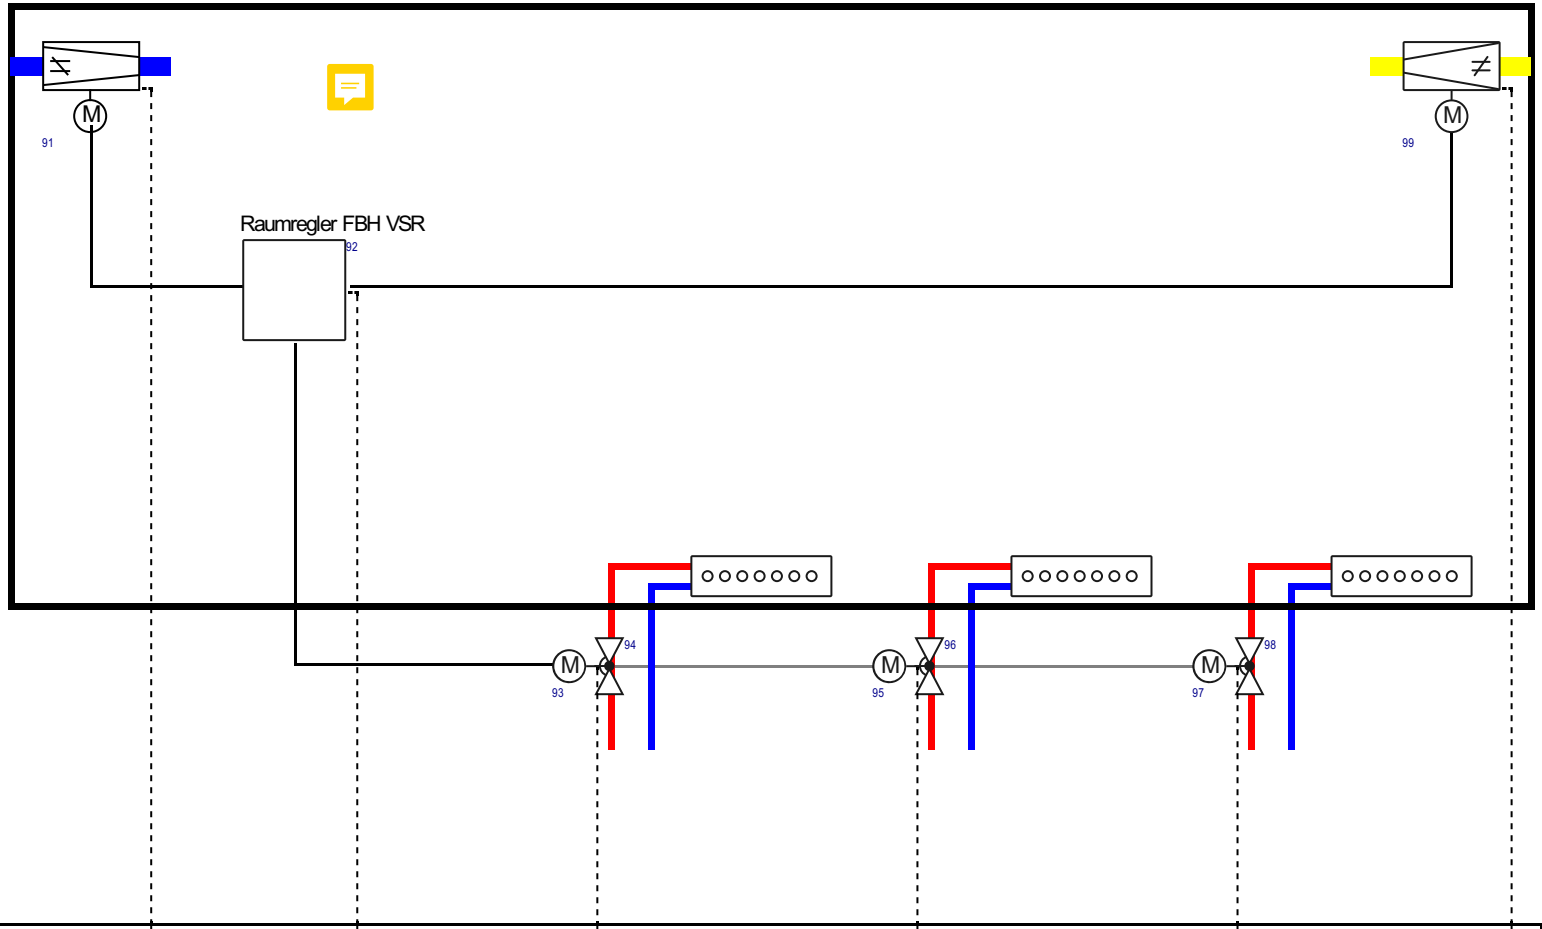


		SUMMEN
BU		BU 4
DA		DA 0
AA		AA 5
DE		DE 0
AE		AE 0

Ausgabedatum		Name	geprüft	Projekt/Titel:	ASP:	Anlage:	Blatt:
Rev.1	9.10.24			Ew. Marxheimer Grundschule	ASP01	01 UG	U.01 Mensa
Rev.2	16.05.25				Gewerk: 04 Einzelraumregelung		
Rev.3	10.02.26						

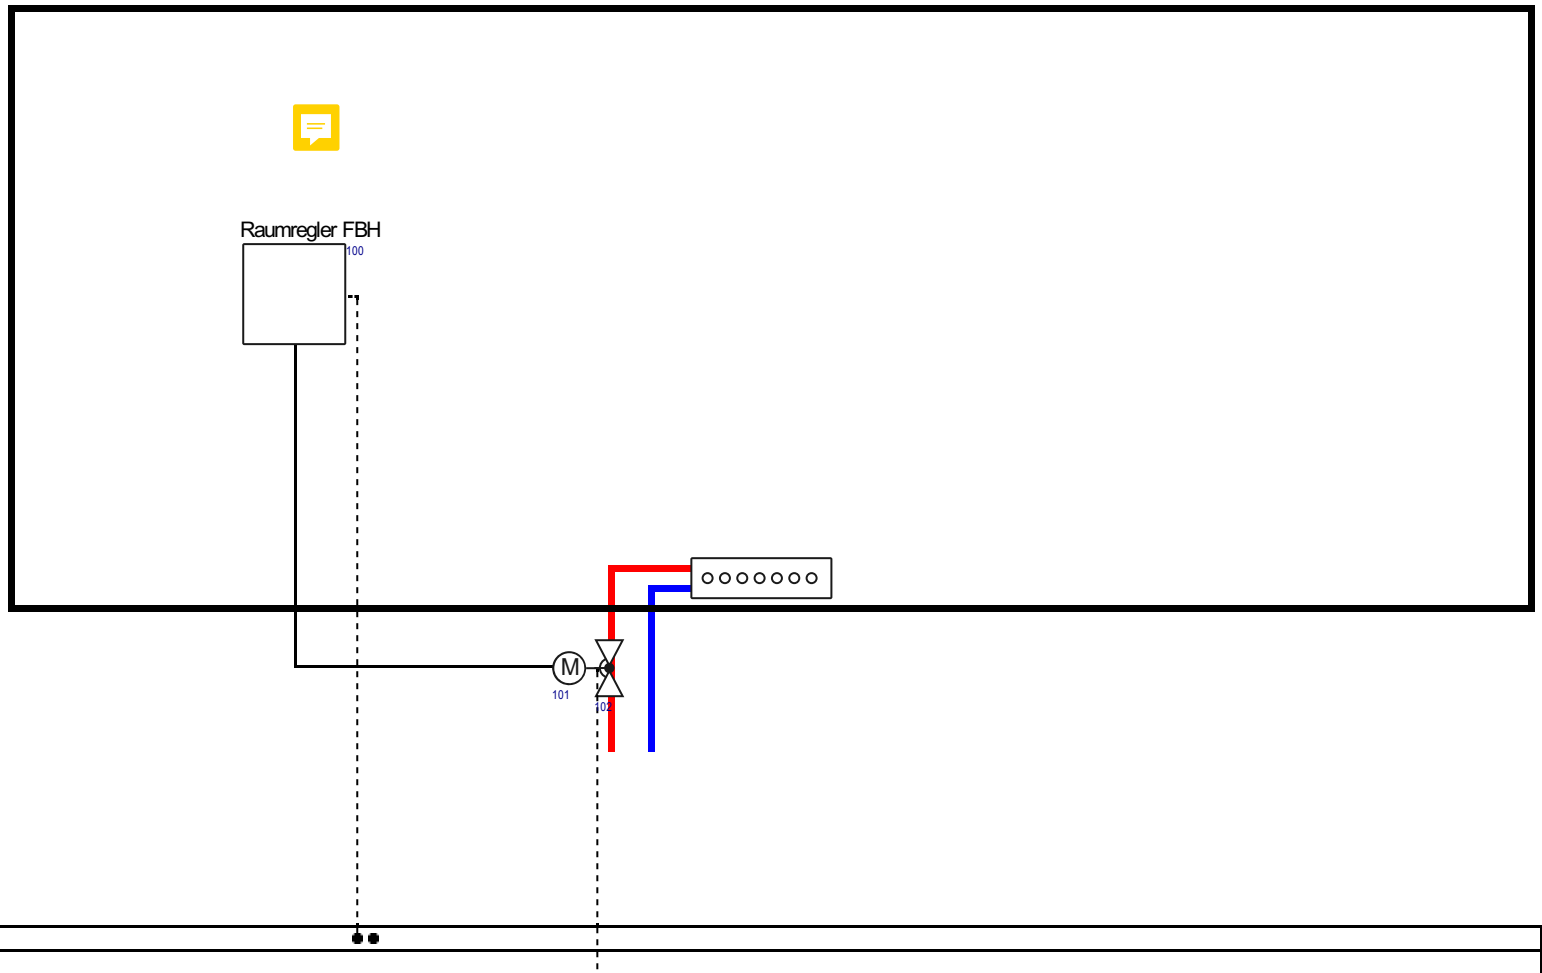


	SUMMEN
BU	BU 2
DA	DA 0
AA	AA 1
DE	DE 0
AE	AE 0

Ausgabedatum		Name	geprüft		Projekt/Titel:	ASP:	Anlage:	Blatt:
Rev.1	9.10.24				Ew. Marxheimer Grundschule	ASP01	01 UG	U.02 Stuhllager
Rev.2	16.05.25					Gewerk: 04 Einzelraumregelung		
Rev.3	10.02.26							

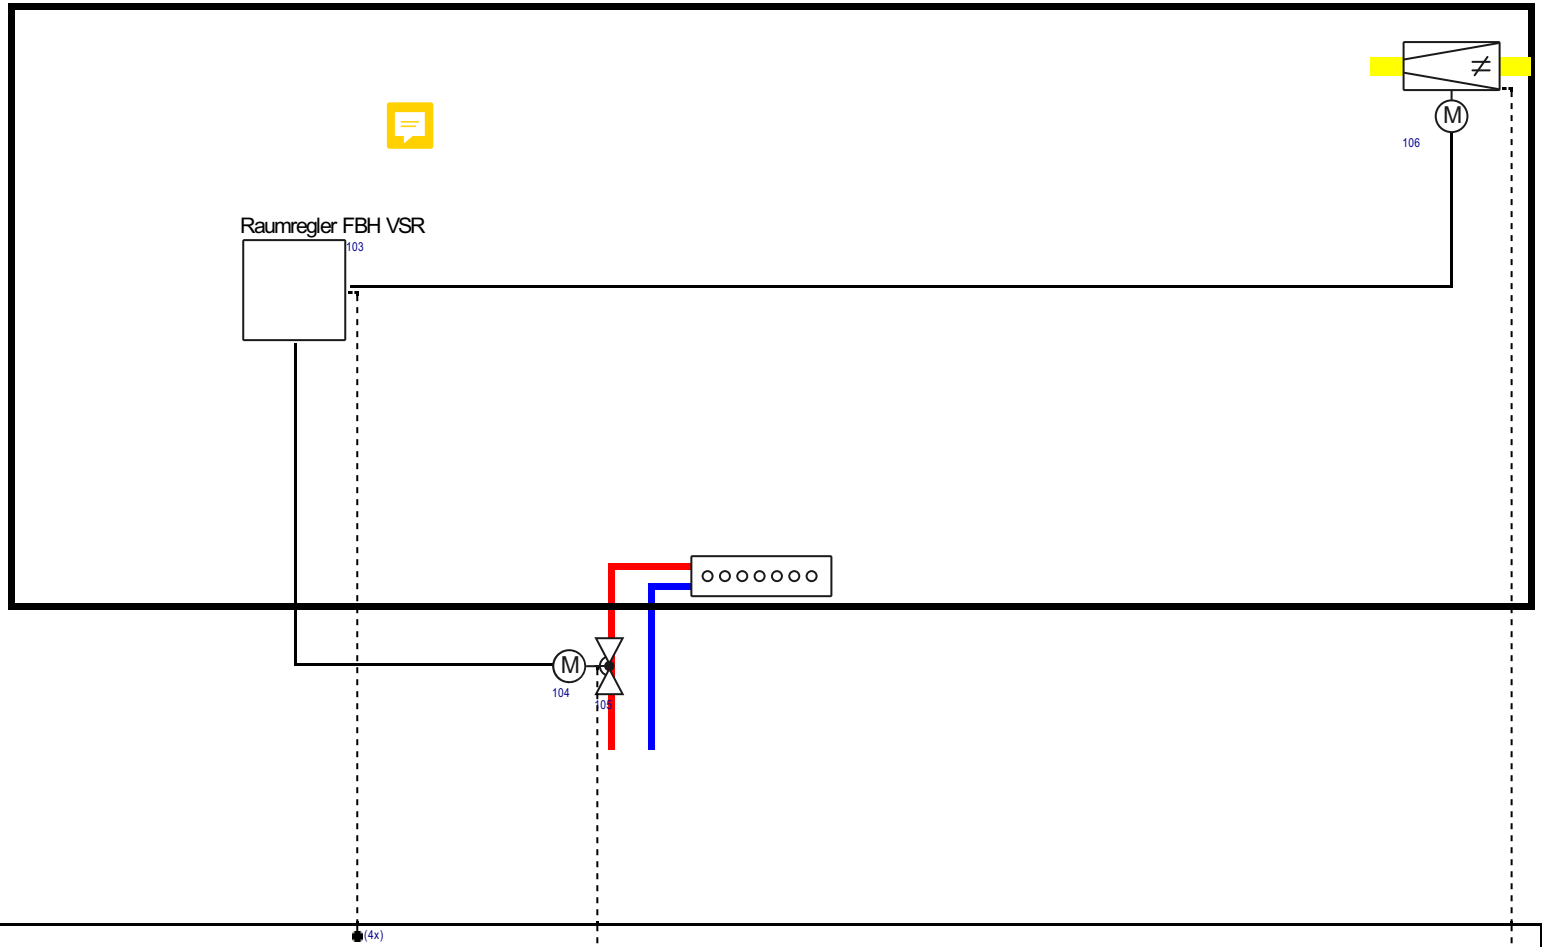


		SUMMEN
BU		BU 4
DA		DA 0
AA		AA 2
DE		DE 0
AE		AE 0

Ausgabedatum		Name	geprüft	Projekt/Titel:	ASP:	Anlage:	Blatt:
Rev.1	9.10.24			Ew. Marxheimer Grundschule	ASP01	01 UG	U.03 Ausgabe
Rev.2	16.05.25				Gewerk: 04 Einzelraumregelung		
Rev.3	10.02.26						

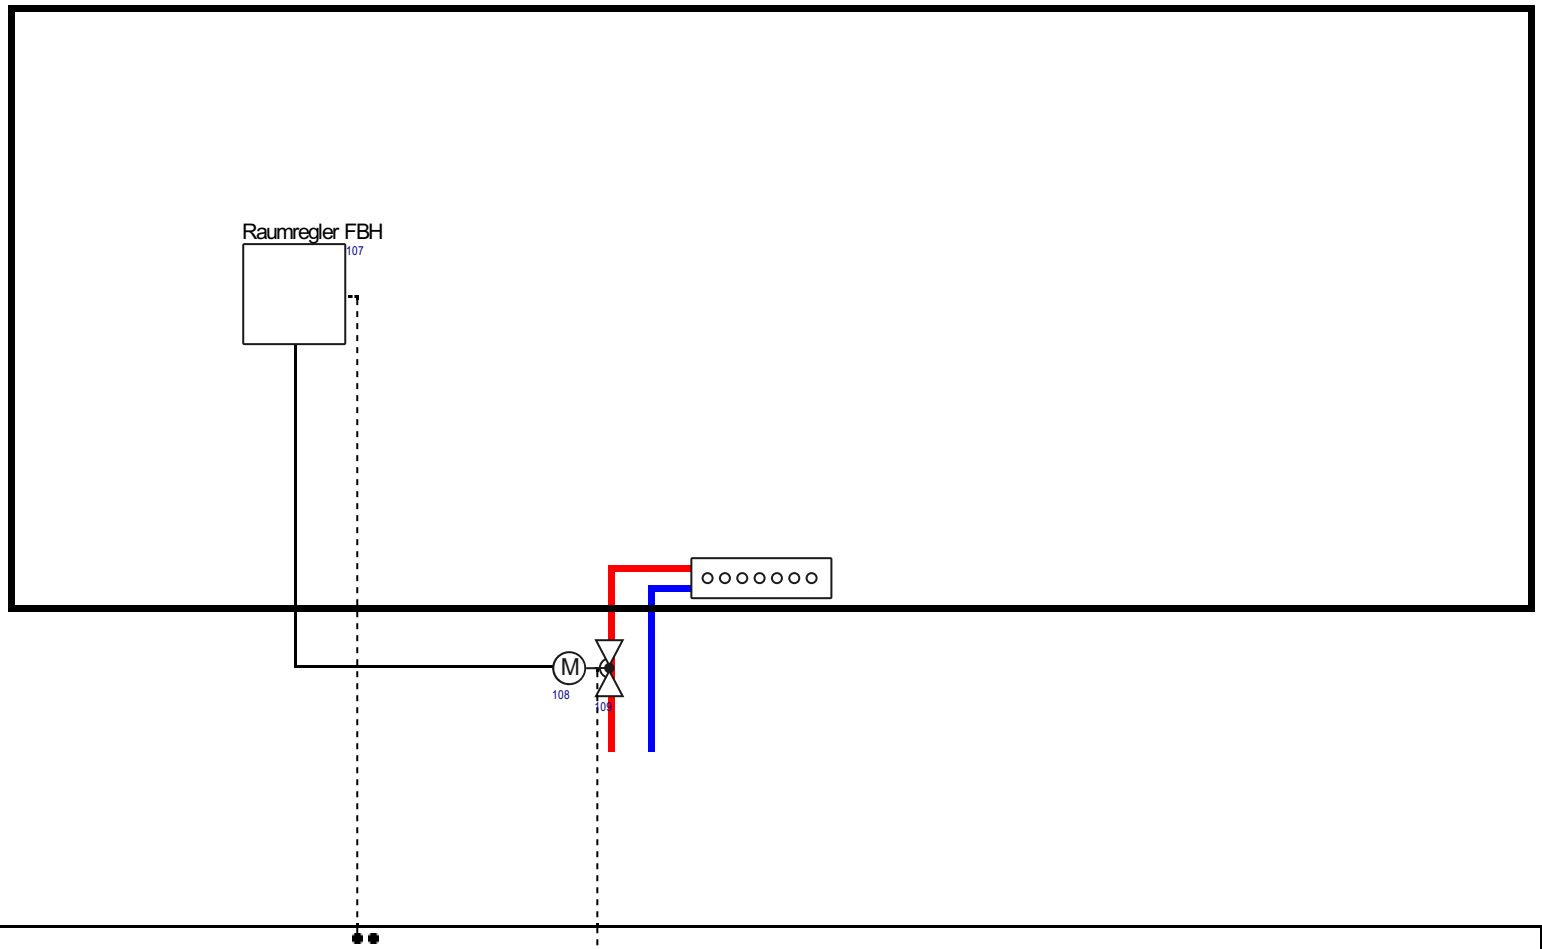


	SUMMEN
BU	BU 2
DA	DA 0
AA	AA 1
DE	DE 0
AE	AE 0

Ausgabedatum	Name	geprüft	Projekt/Titel:	ASP:	Anlage:	Blatt:
Rev.1 9.10.24			Ew. Marxheimer Grundschule	ASP01	01 UG	U.04 Flur
Rev.2 16.05.25				Gewerk: 04 Einzelraumregelung		
Rev.3 10.02.26						

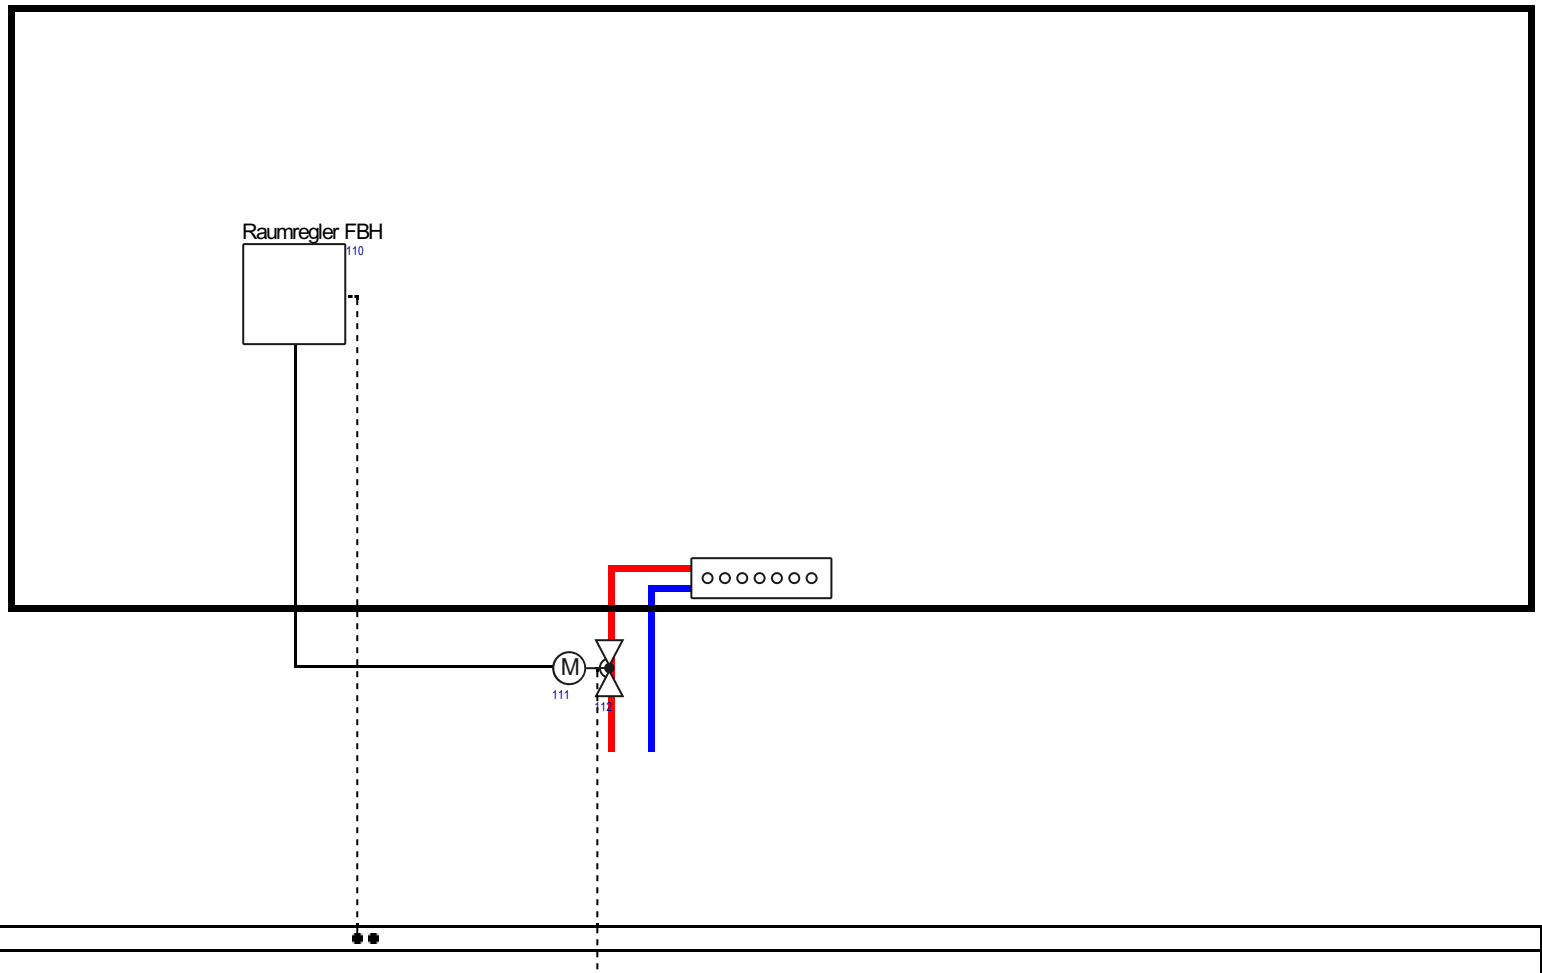


		SUMMEN
BU		BU 2
DA		DA 0
AA		AA 1
DE		DE 0
AE		AE 0

Ausgabedatum	Name	geprüft		Projekt/Titel:	ASP:	Anlage:	Blatt:
Rev.1 9.10.24				Ew. Marxheimer Grundschule	ASP01	01 UG	U.06 Lager
Rev.2 16.05.25					Gewerk: 04 Einzelraumregelung		
Rev.3 10.02.26							

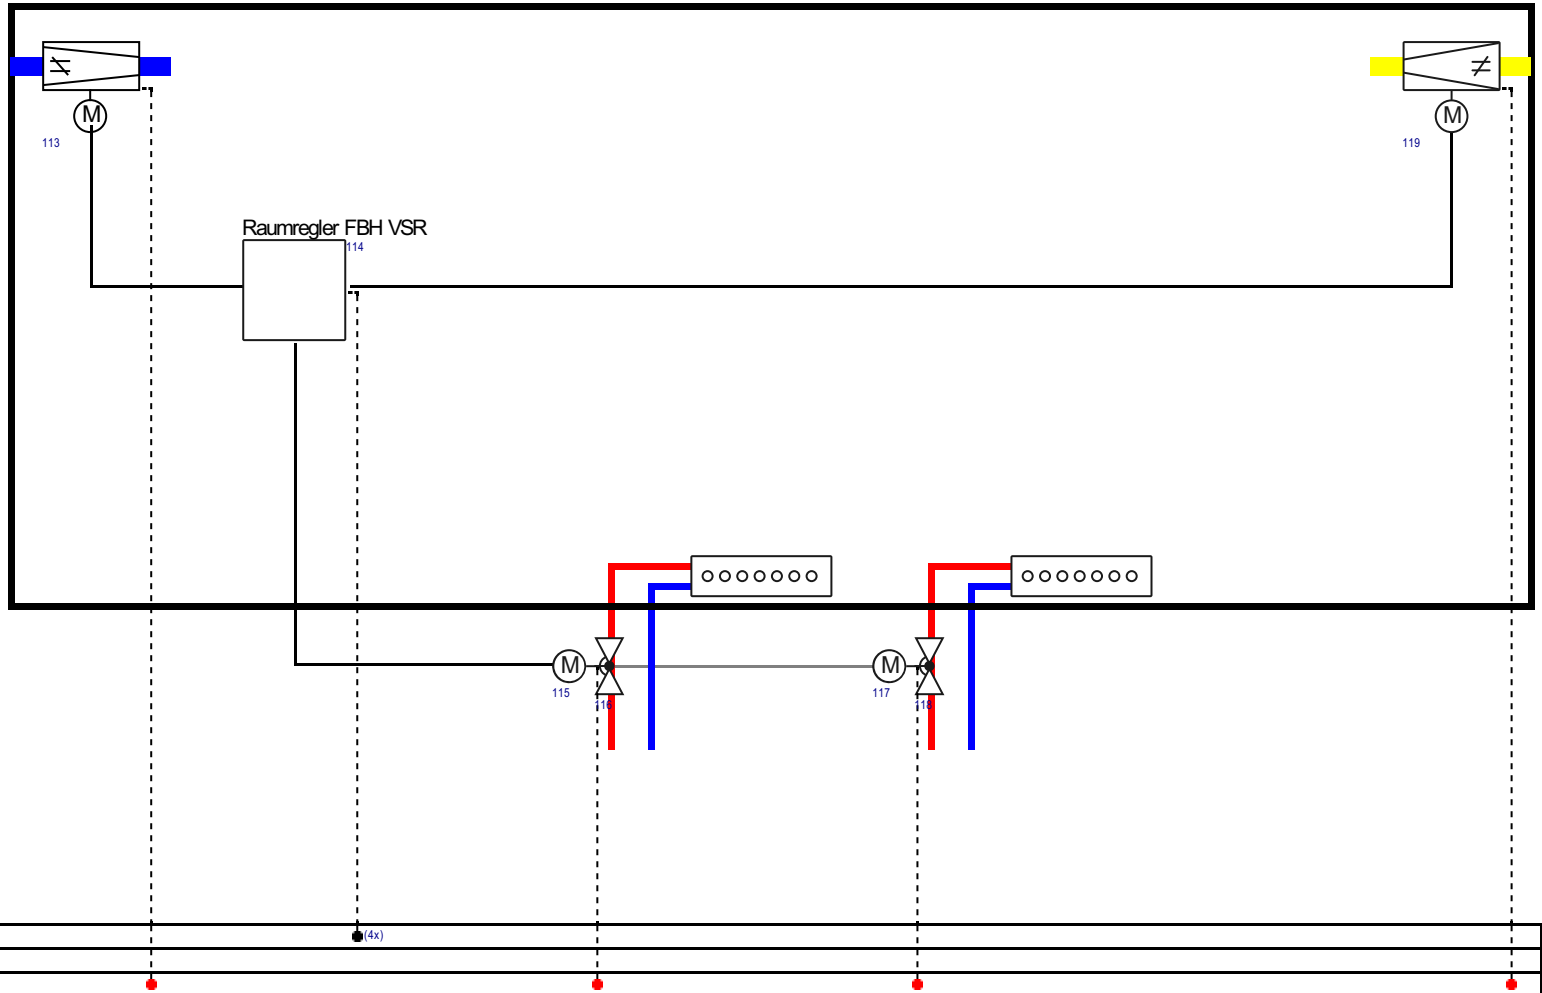


		SUMMEN
BU		BU 4
DA		DA 0
AA		AA 4
DE		DE 0
AE		AE 0

Ausgabedatum	Name	geprüft	Projekt/Titel:	ASP:	Anlage:	Blatt:
Rev.1 9.10.24			Ew. Marxheimer Grundschule	ASP01	01 UG	U.08 Küche
Rev.2 16.05.25				Gewerk: 04 Einzelraumregelung		
Rev.3 10.02.26						

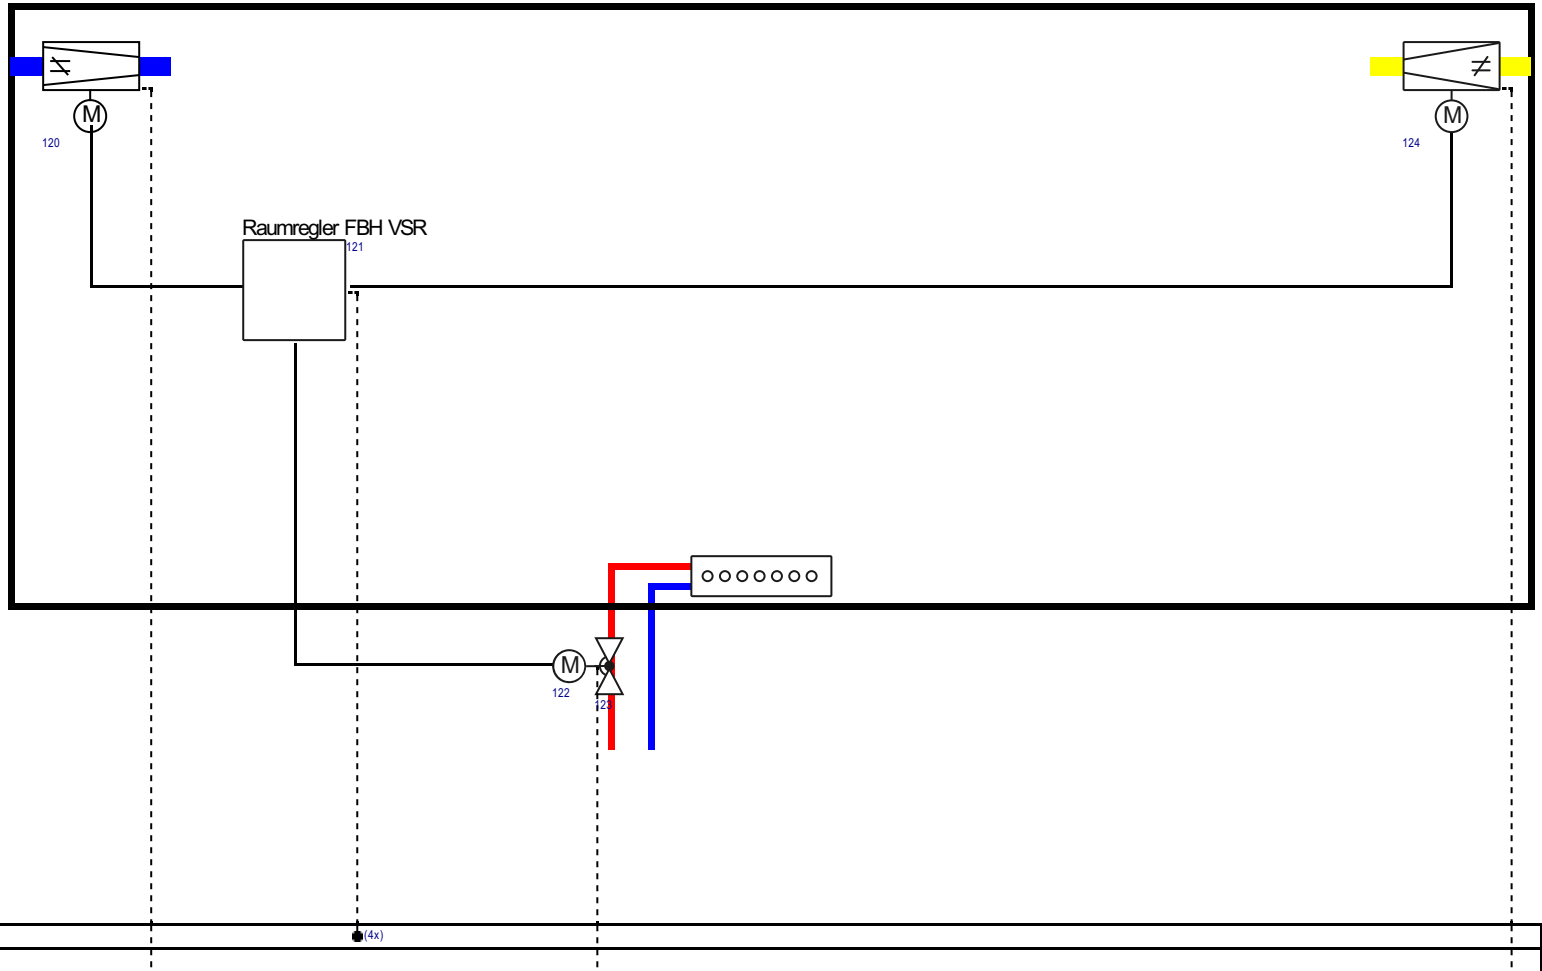


		SUMMEN
BU		BU 4
DA		DA 0
AA		AA 3
DE		DE 0
AE		AE 0

Ausgabedatum		Name	geprüft		Projekt/Titel:	ASP:	Anlage:	Blatt:
Rev.1	9.10.24				Ew. Marxheimer Grundschule	ASP01	01 UG	U.09 Spülraum
Rev.2	16.05.25					Gewerk: 04 Einzelraumregelung		
Rev.3	10.02.26							

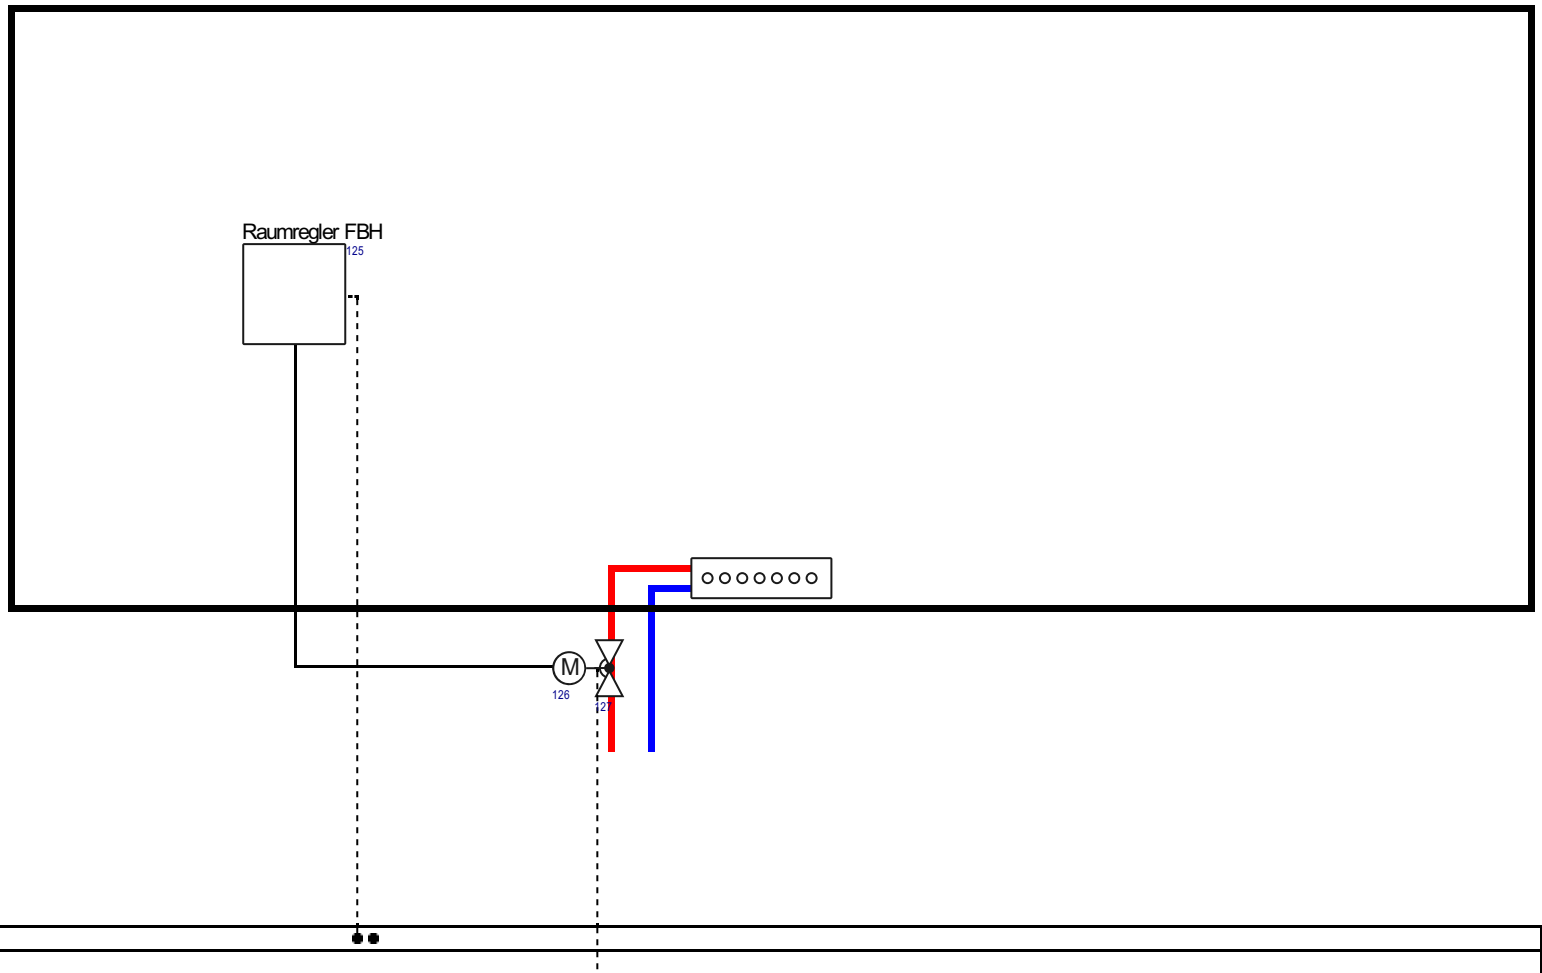


	SUMMEN
BU	BU 2
DA	DA 0
AA	AA 1
DE	DE 0
AE	AE 0

Ausgabedatum		Name	geprüft		Projekt/Titel:	ASP:	Anlage:	Blatt:
Rev.1	15.1.25				Ew. Marxheimer Grundschule	ASP01	01 UG	U.13 Putzraum
Rev.2	16.05.25					Gewerk: 04 Einzelraumregelung		
Rev.3	10.02.26							

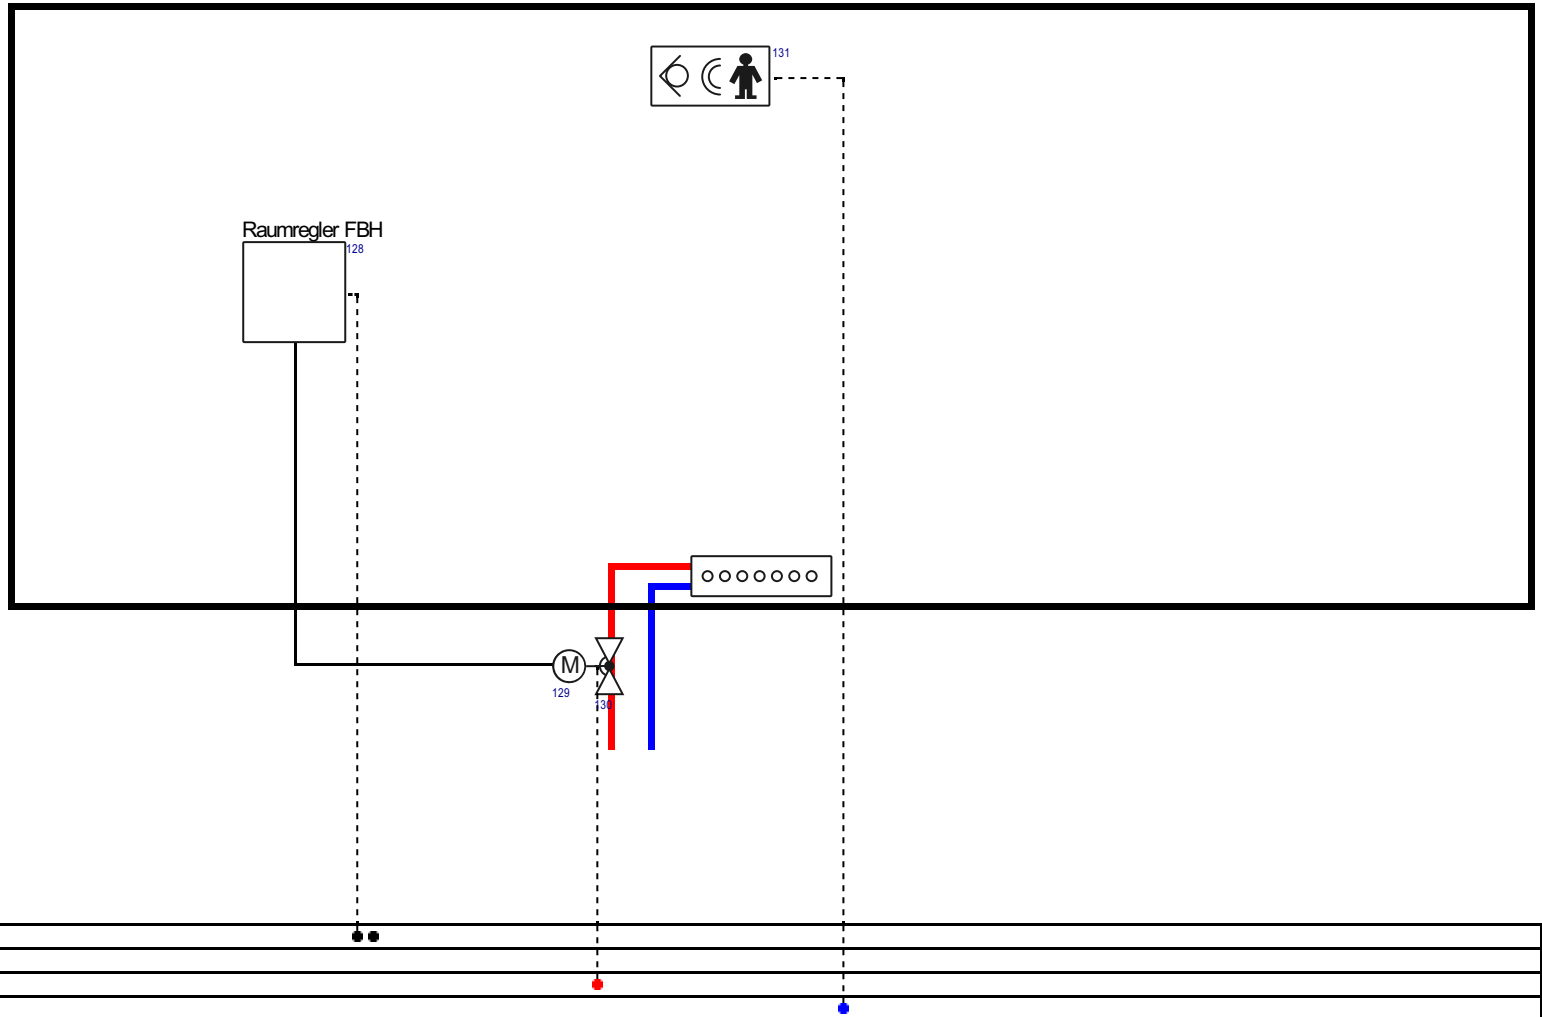


	SUMMEN
BU	BU 2
DA	DA 0
AA	AA 1
DE	DE 1
AE	AE 0

Ausgabedatum	Name	geprüft	Projekt/Titel:	ASP:	Anlage:	Blatt:
Rev.1 9.10.24			Ew. Marxheimer Grundschule	ASP01	01 UG	U.14 WC Personal
Rev.2 16.05.25				Gewerk: 04 Einzelraumregelung		
Rev.3 10.02.26						

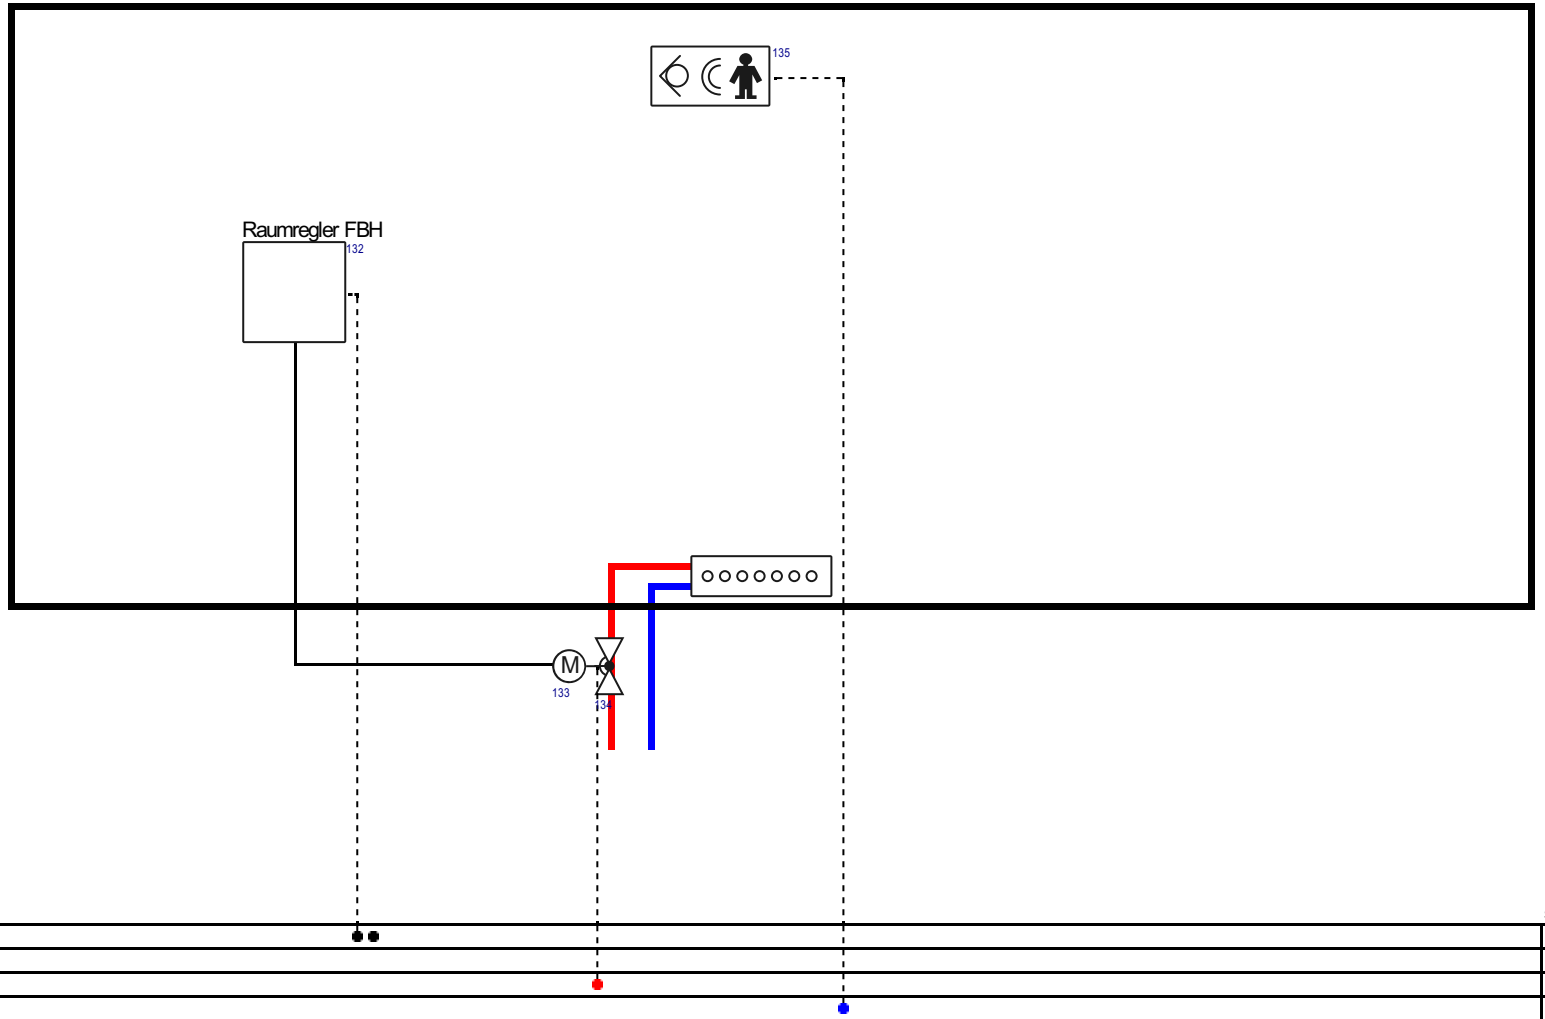


	SUMMEN
BU	BU 2
DA	DA 0
AA	AA 1
DE	DE 1
AE	AE 0

Ausgabedatum	Name	geprüft	Projekt/Titel:	ASP:	Anlage:	Blatt:
Rev.1 9.10.24			Ew. Marxheimer Grundschule	ASP01	01 UG	U.15 WC Personal
Rev.2 16.05.25				Gewerk: 04 Einzelraumregelung		
Rev.3 10.02.26						

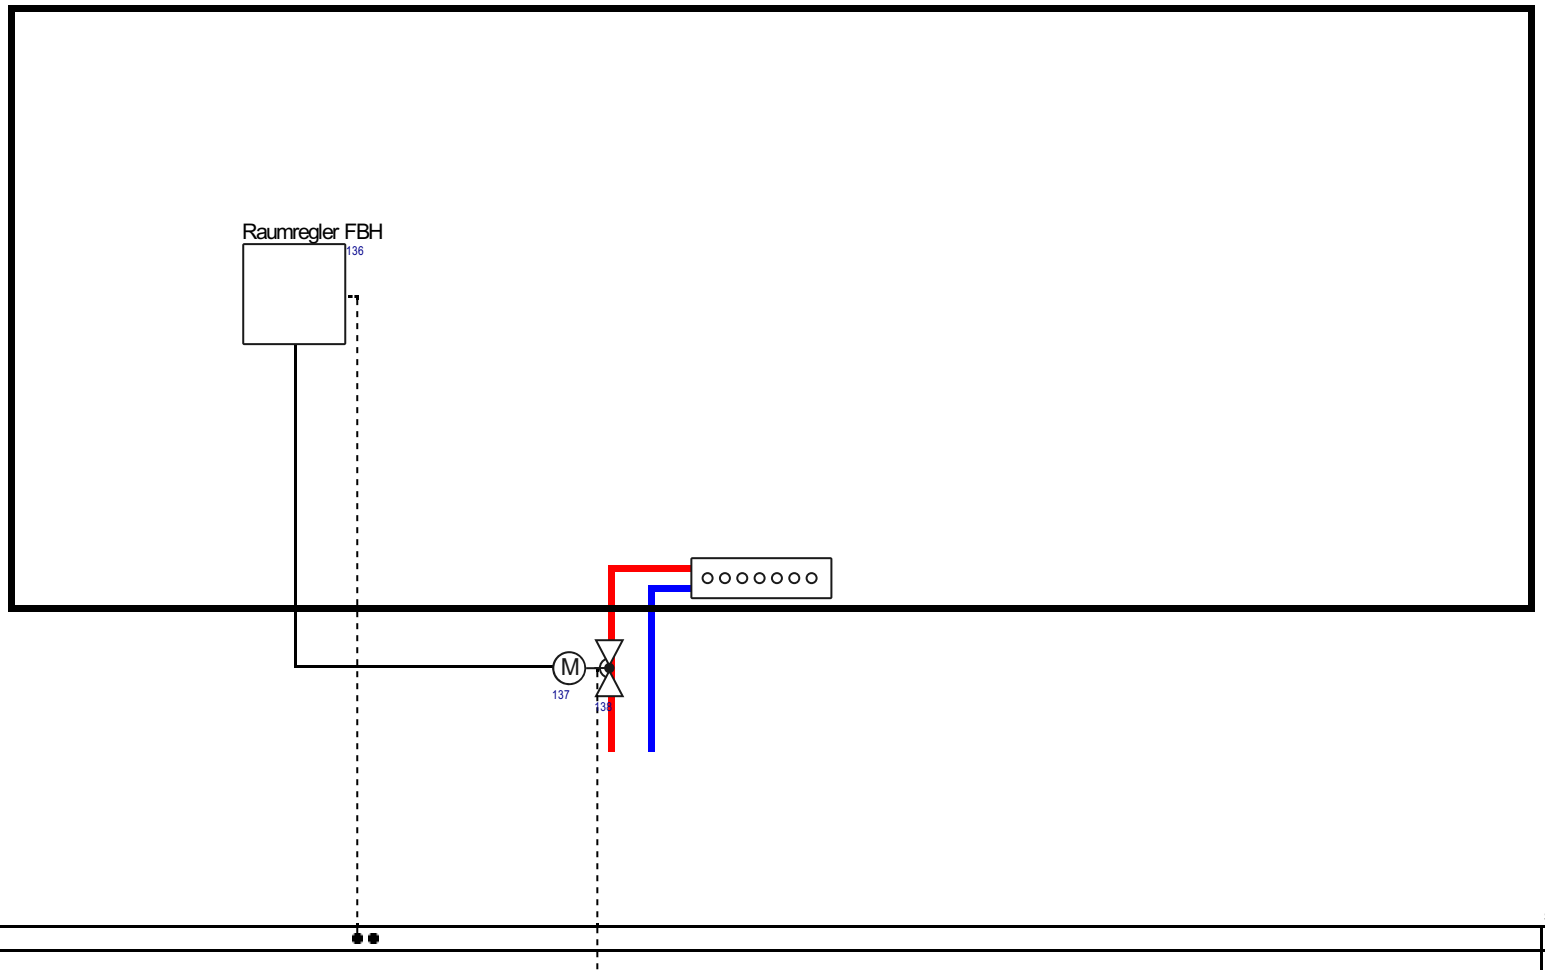


	SUMMEN
BU	BU 2
DA	DA 0
AA	AA 1
DE	DE 0
AE	AE 0

Ausgabedatum		Name	geprüft	Projekt/Titel:	ASP:	Anlage:	Blatt:
Rev.1	9.10.24			Ew. Marxheimer Grundschule	ASP01	01 UG	U.16 Vorraum
Rev.2	16.05.25				Gewerk: 04 Einzelraumregelung		
Rev.3	10.02.26						

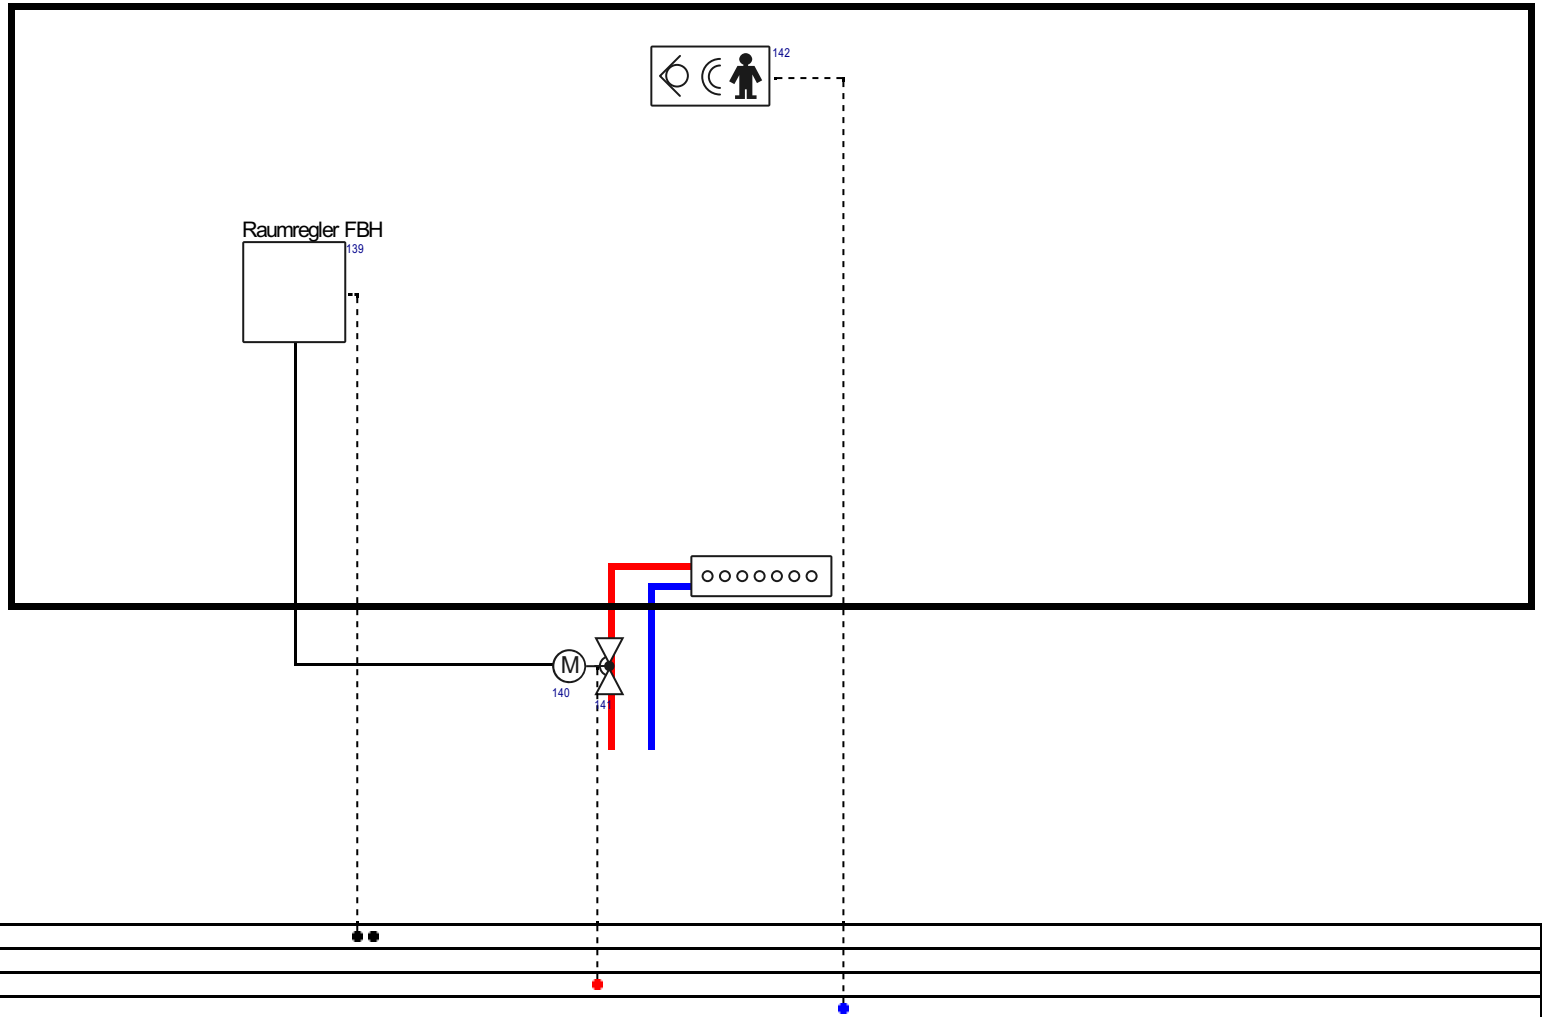


	SUMMEN
BU	BU 2
DA	DA 0
AA	AA 1
DE	DE 1
AE	AE 0

Ausgabedatum	Name	geprüft	Projekt/Titel:	ASP:	Anlage:	Blatt:
Rev.1 9.10.24			Ew. Marxheimer Grundschule	ASP01	01 UG	U.17 WC Damen
Rev.2 16.05.25				Gewerk: 04 Einzelraumregelung		
Rev.3 10.02.26						

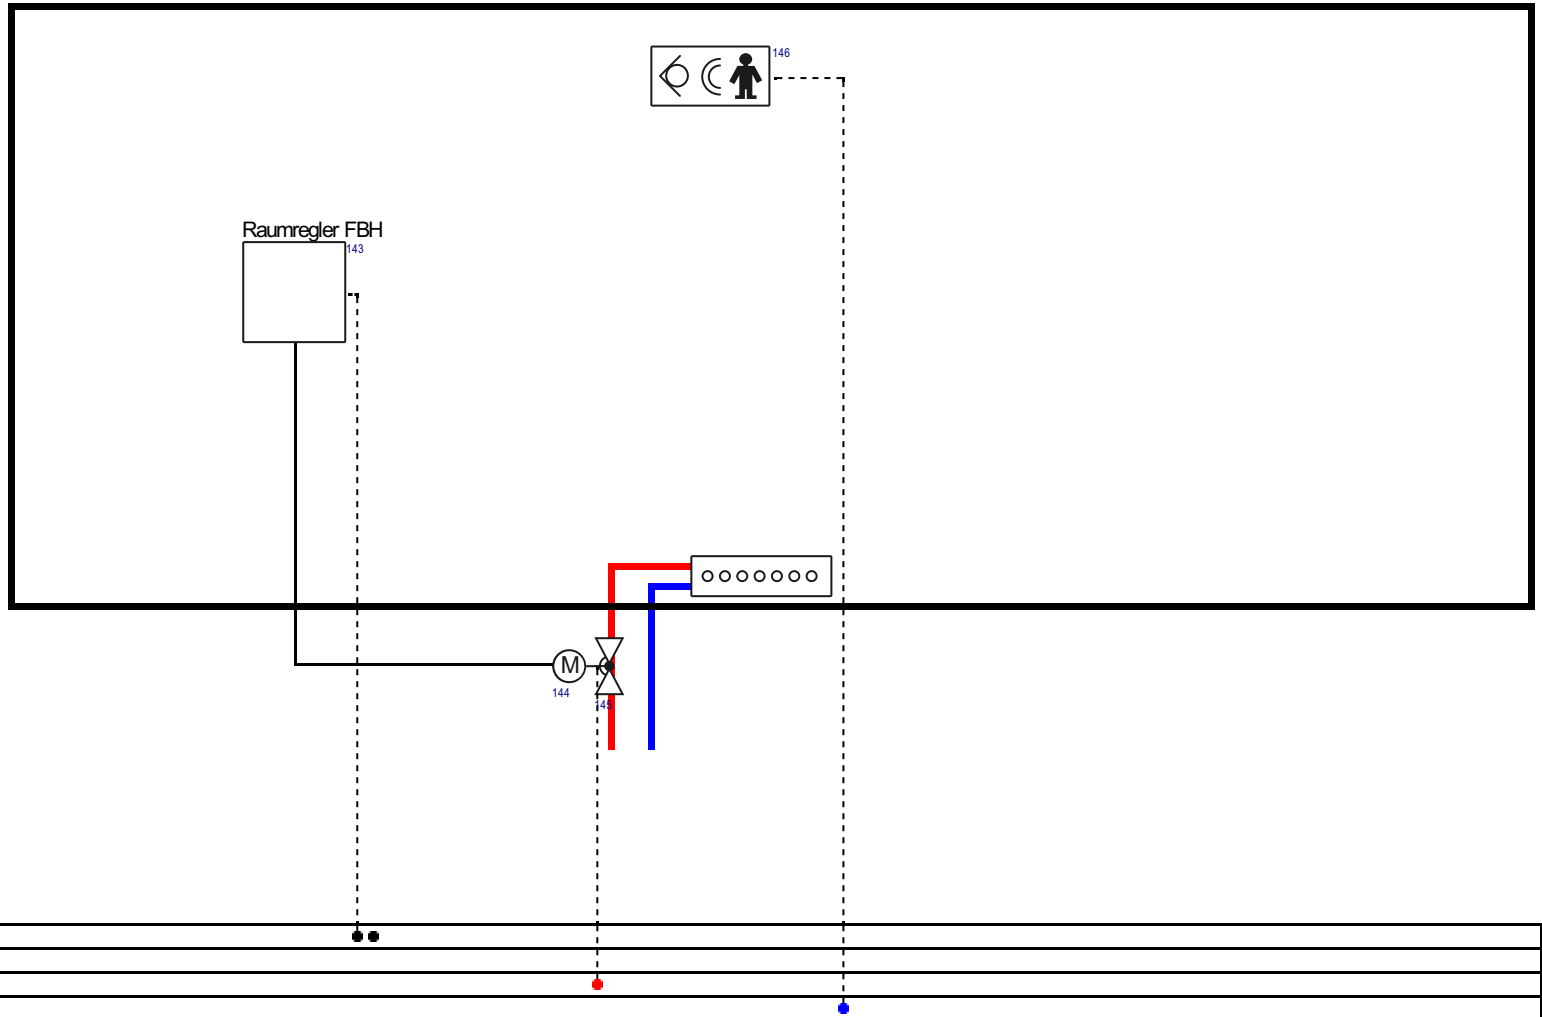


	SUMMEN
BU	BU 2
DA	DA 0
AA	AA 1
DE	DE 1
AE	AE 0

Ausgabedatum		Name	geprüft	Projekt/Titel:	ASP:	Anlage:	Blatt:
Rev.1	9.10.24			Ew. Marxheimer Grundschule	ASP01	01 UG	U.18 WC Herren
Rev.2	16.05.25				Gewerk: 04 Einzelraumregelung		
Rev.3	10.02.26						

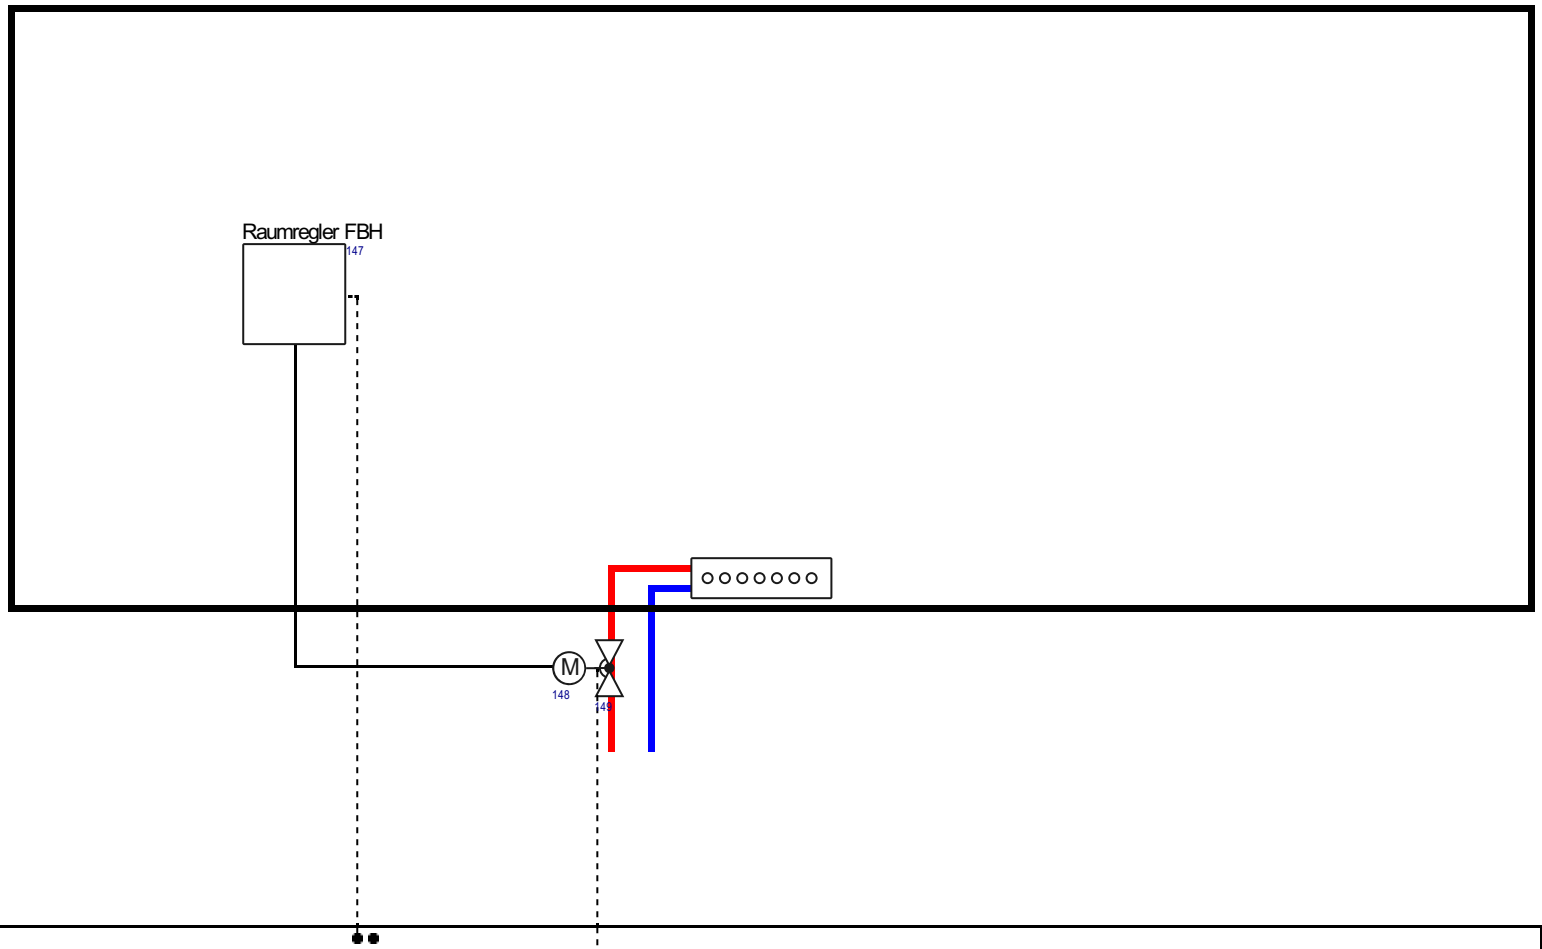


	SUMMEN
BU	BU 2
DA	DA 0
AA	AA 1
DE	DE 0
AE	AE 0

Ausgabedatum		Name	geprüft		Projekt/Titel:	ASP:	Anlage:	Blatt:
Rev.1	9.10.24				Ew. Marxheimer Grundschule	ASP01	01 UG	U.23 Umkl. Küche
Rev.2	16.05.25					Gewerk: 04 Einzelraumregelung		
Rev.3	10.02.26							

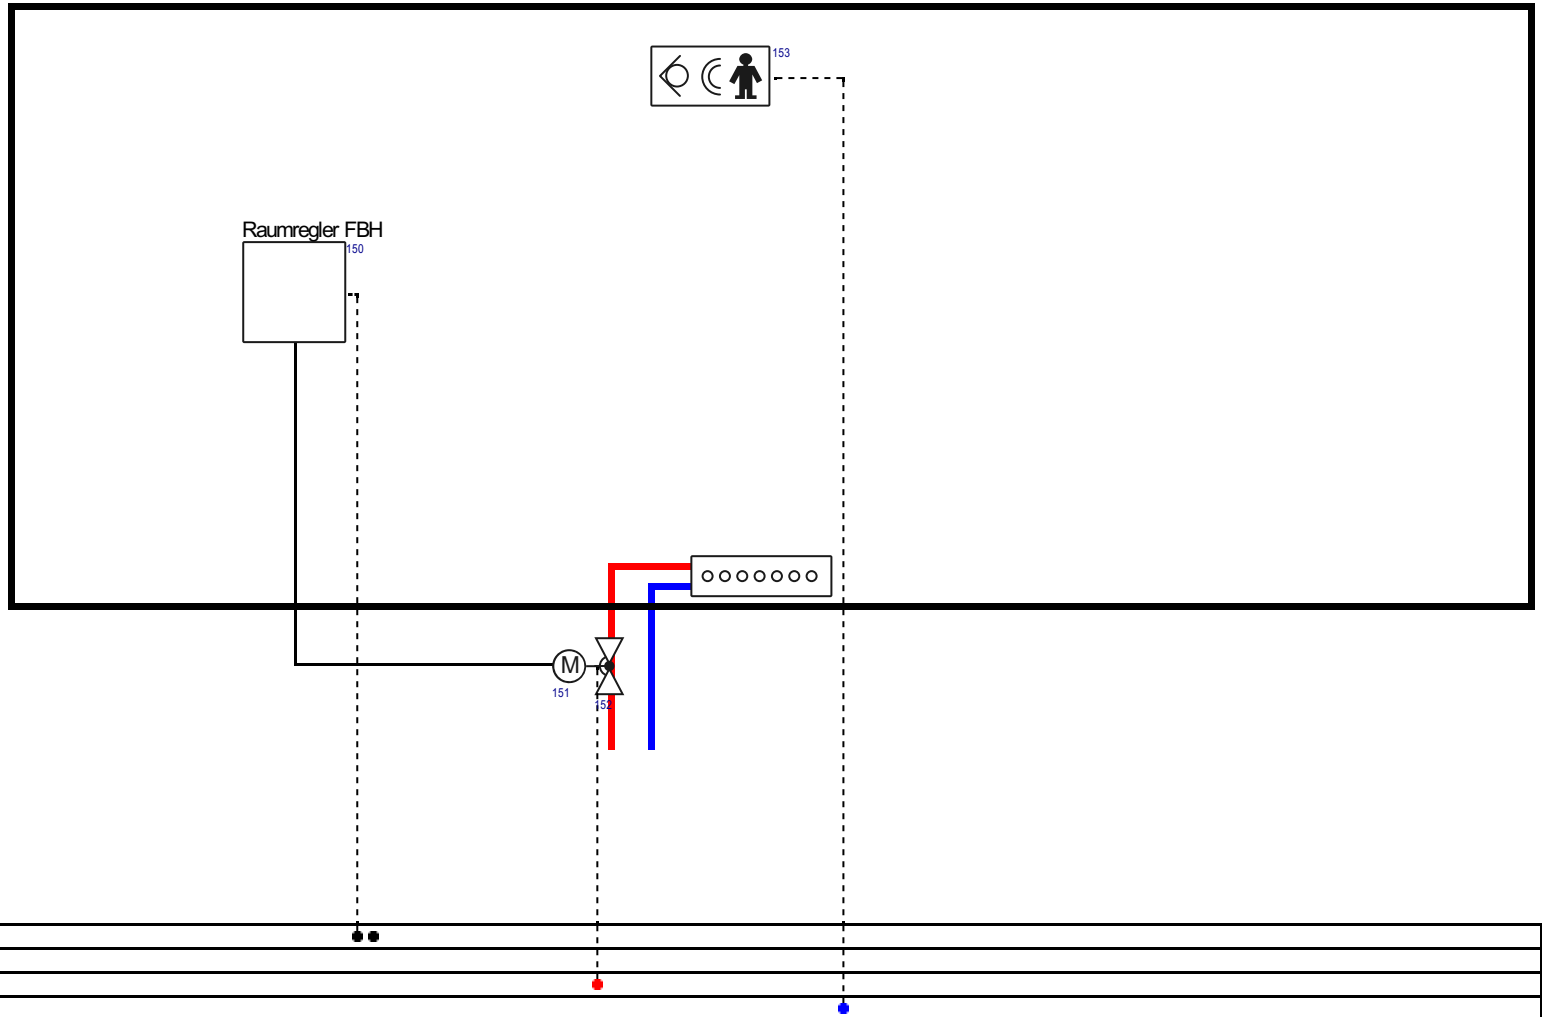


	SUMMEN
BU	BU 2
DA	DA 0
AA	AA 1
DE	DE 1
AE	AE 0

Ausgabedatum	Name	geprüft	Projekt/Titel:	ASP:	Anlage:	Blatt:
Rev.1 9.10.24			Ew. Marxheimer Grundschule	ASP01	01 UG	U.24 WC Pers. Küche
Rev.2 16.05.25				Gewerk: 04 Einzelraumregelung		
Rev.3 10.02.26						

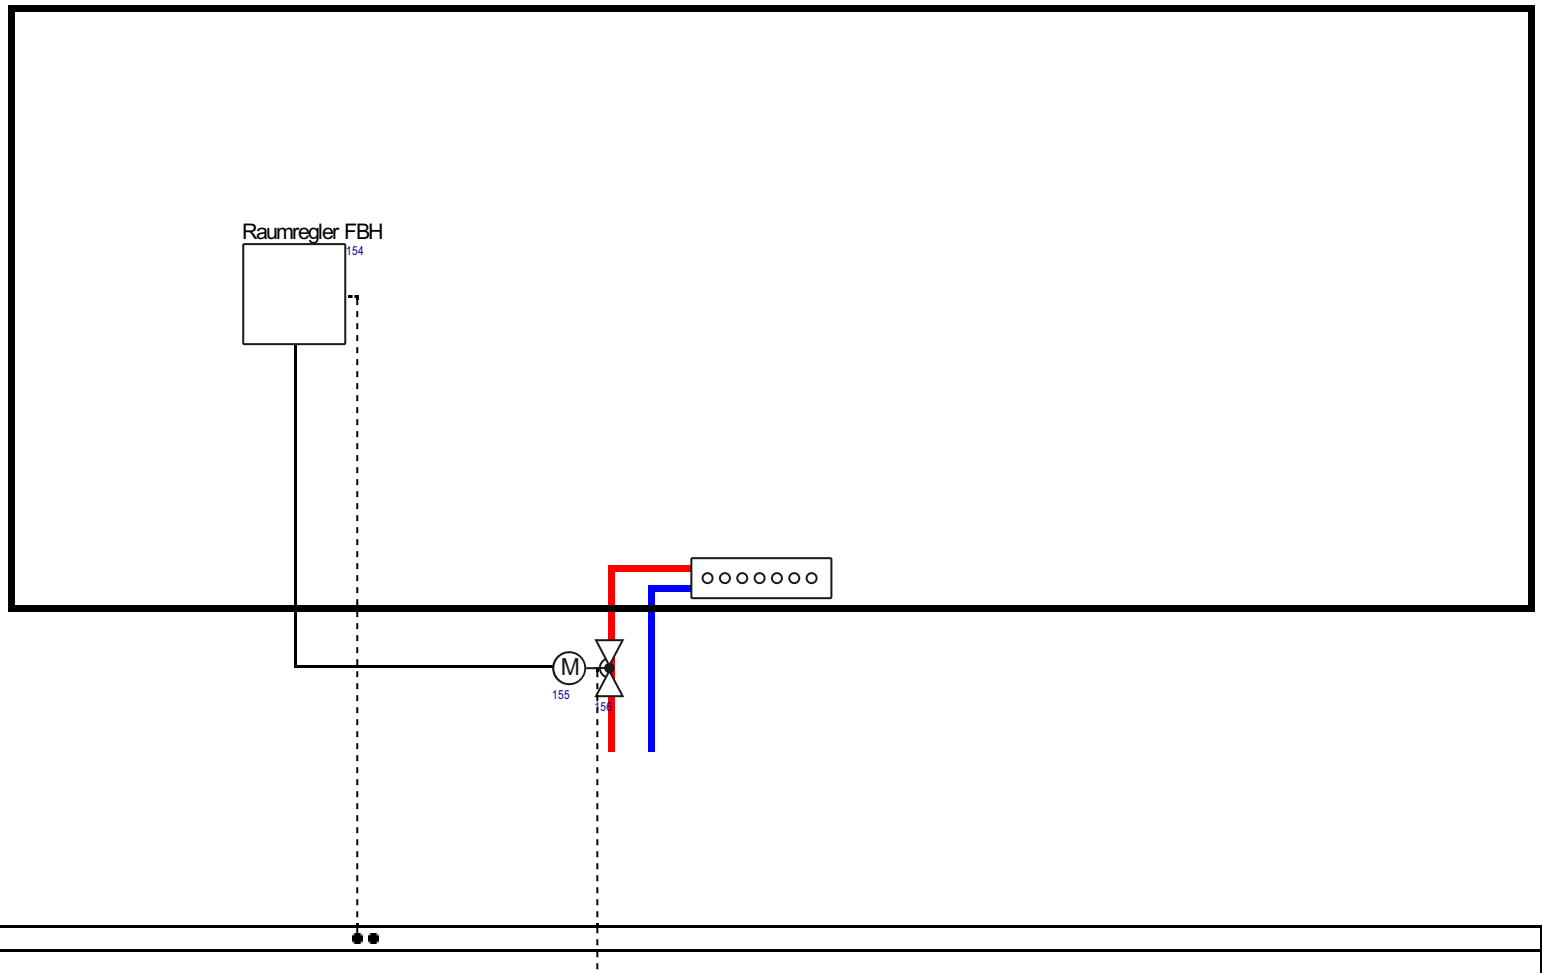


		SUMMEN
BU		BU 2
DA		DA 0
AA		AA 1
DE		DE 0
AE		AE 0

Ausgabedatum	Name	geprüft		Projekt/Titel:	ASP:	Anlage:	Blatt:
Rev.1 9.10.24				Ew. Marxheimer Grundschule	ASP01	01 UG	U.25 Vorraum
Rev.2 16.05.25					Gewerk: 04 Einzelraumregelung		
Rev.3 10.02.26							

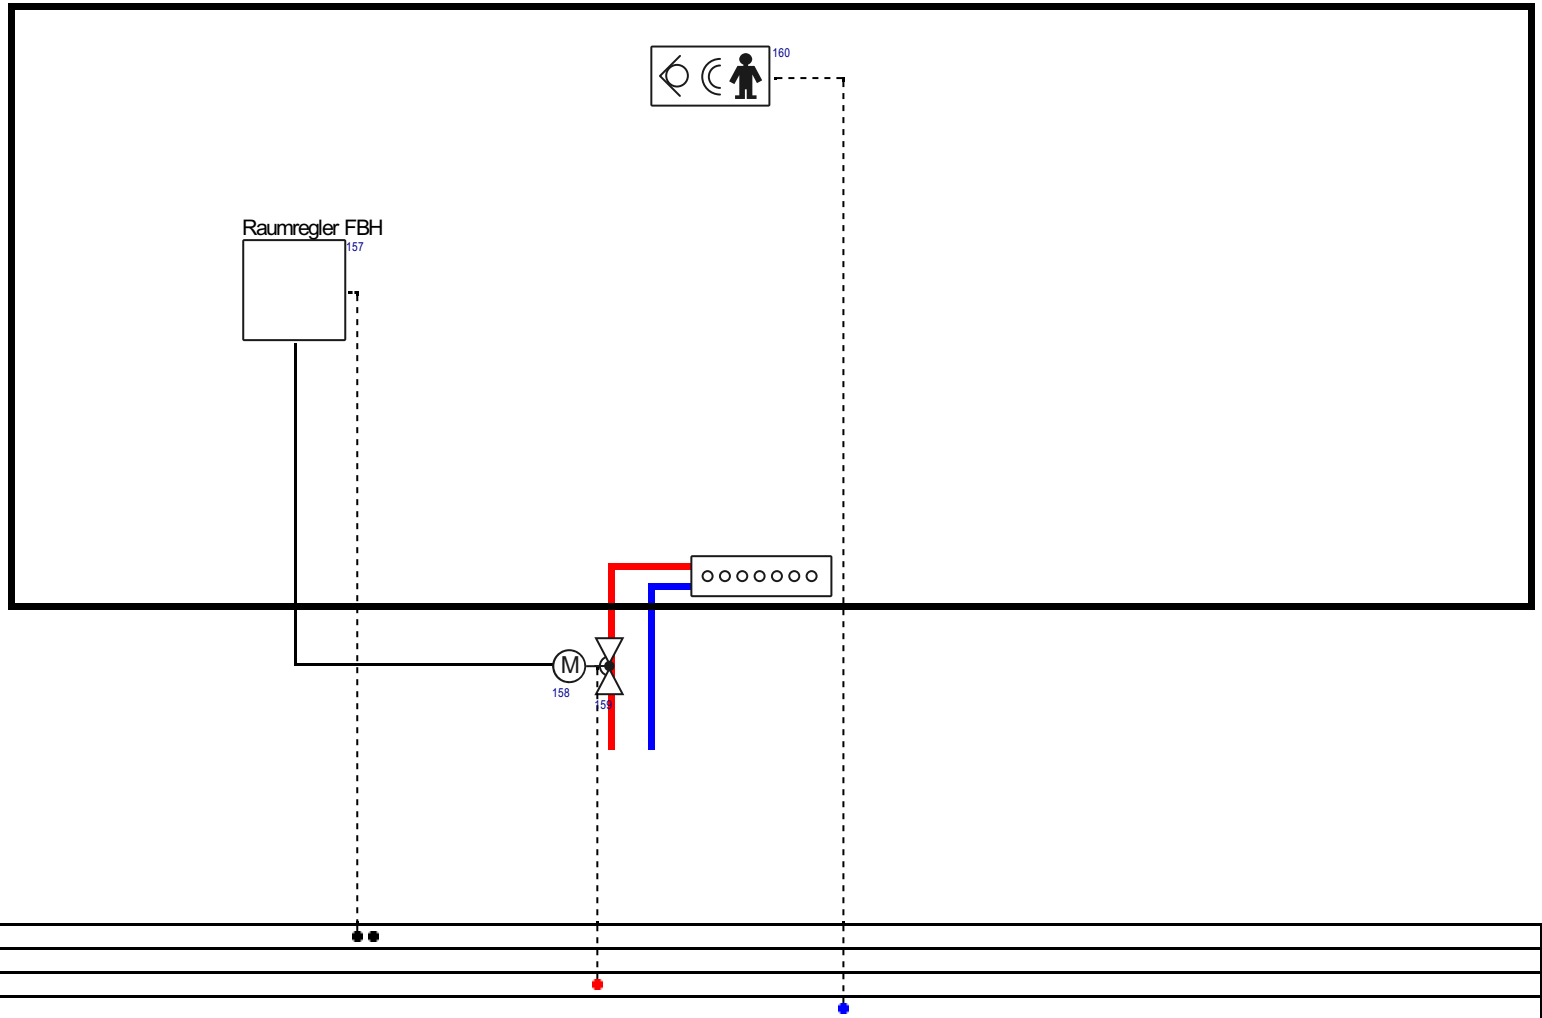


		SUMMEN
BU		BU 2
DA		DA 0
AA		AA 1
DE		DE 1
AE		AE 0

Ausgabedatum	Name	geprüft		Projekt/Titel:	ASP:	Anlage:	Blatt:
Rev.1 9.10.24				Ew. Marxheimer Grundschule	ASP01	01 UG	U.26 WC Damen
Rev.2 16.05.25					Gewerk: 04 Einzelraumregelung		
Rev.3 10.02.26							

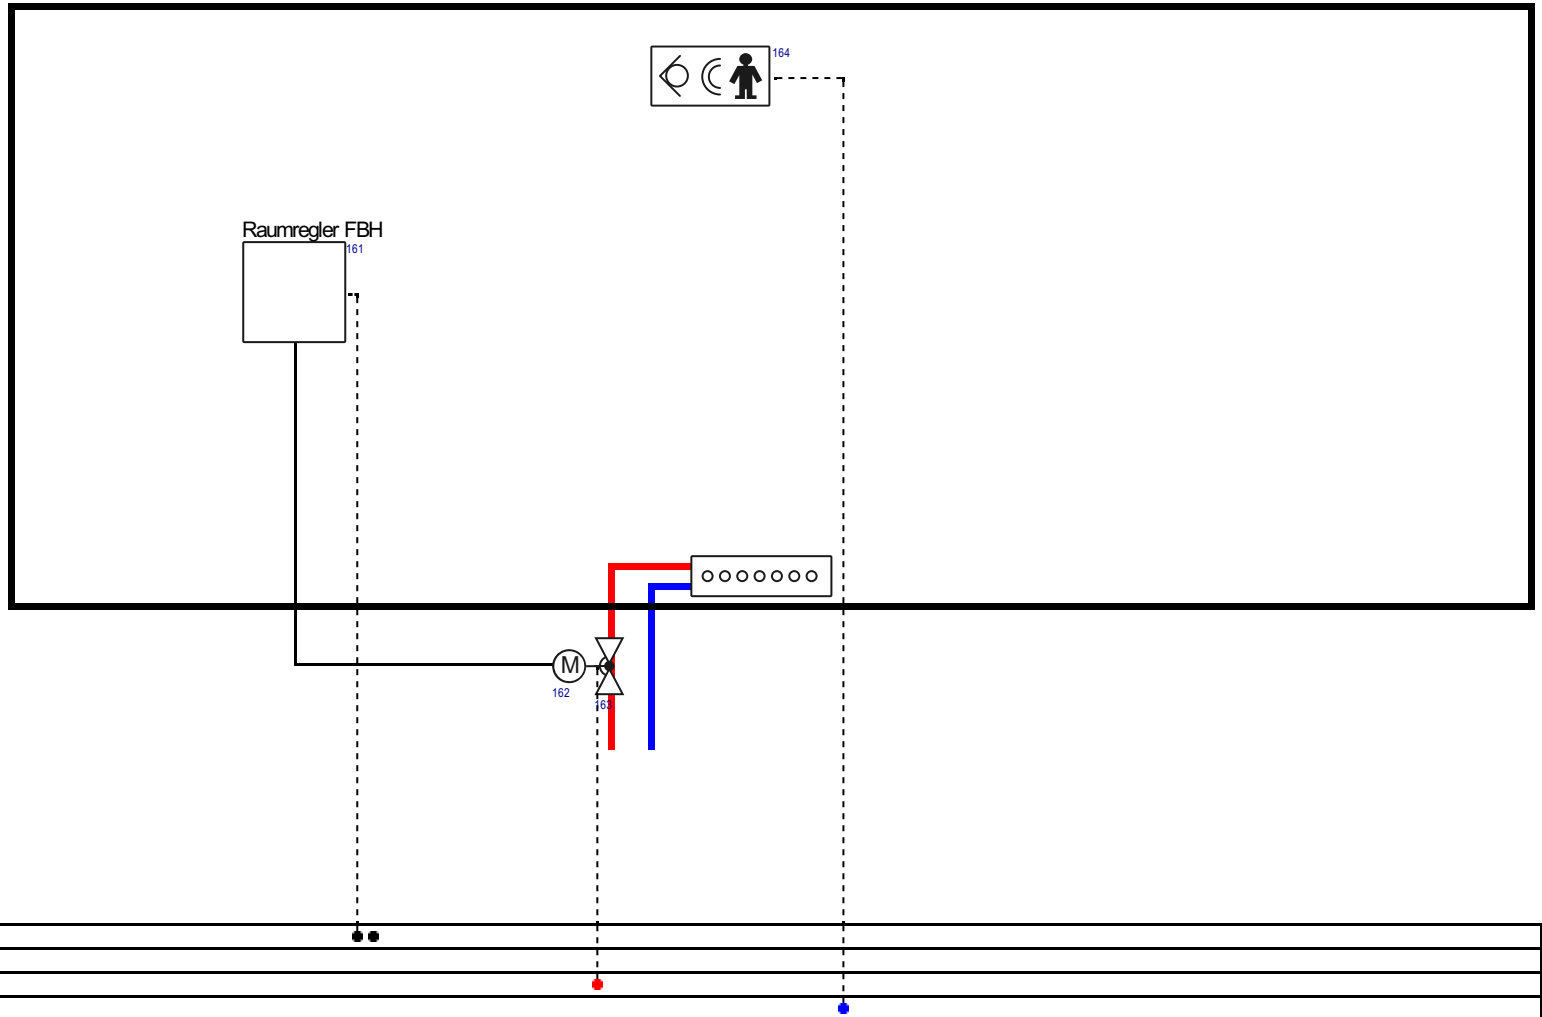


	SUMMEN
BU	BU 2
DA	DA 0
AA	AA 1
DE	DE 1
AE	AE 0

Ausgabedatum	Name	geprüft	Projekt/Titel:	ASP:	Anlage:	Blatt:
Rev.1 9.10.24			Ew. Marxheimer Grundschule	ASP01	01 UG	U.27 WC Herren
Rev.2 16.05.25				Gewerk: 04 Einzelraumregelung		
Rev.3 10.02.26						

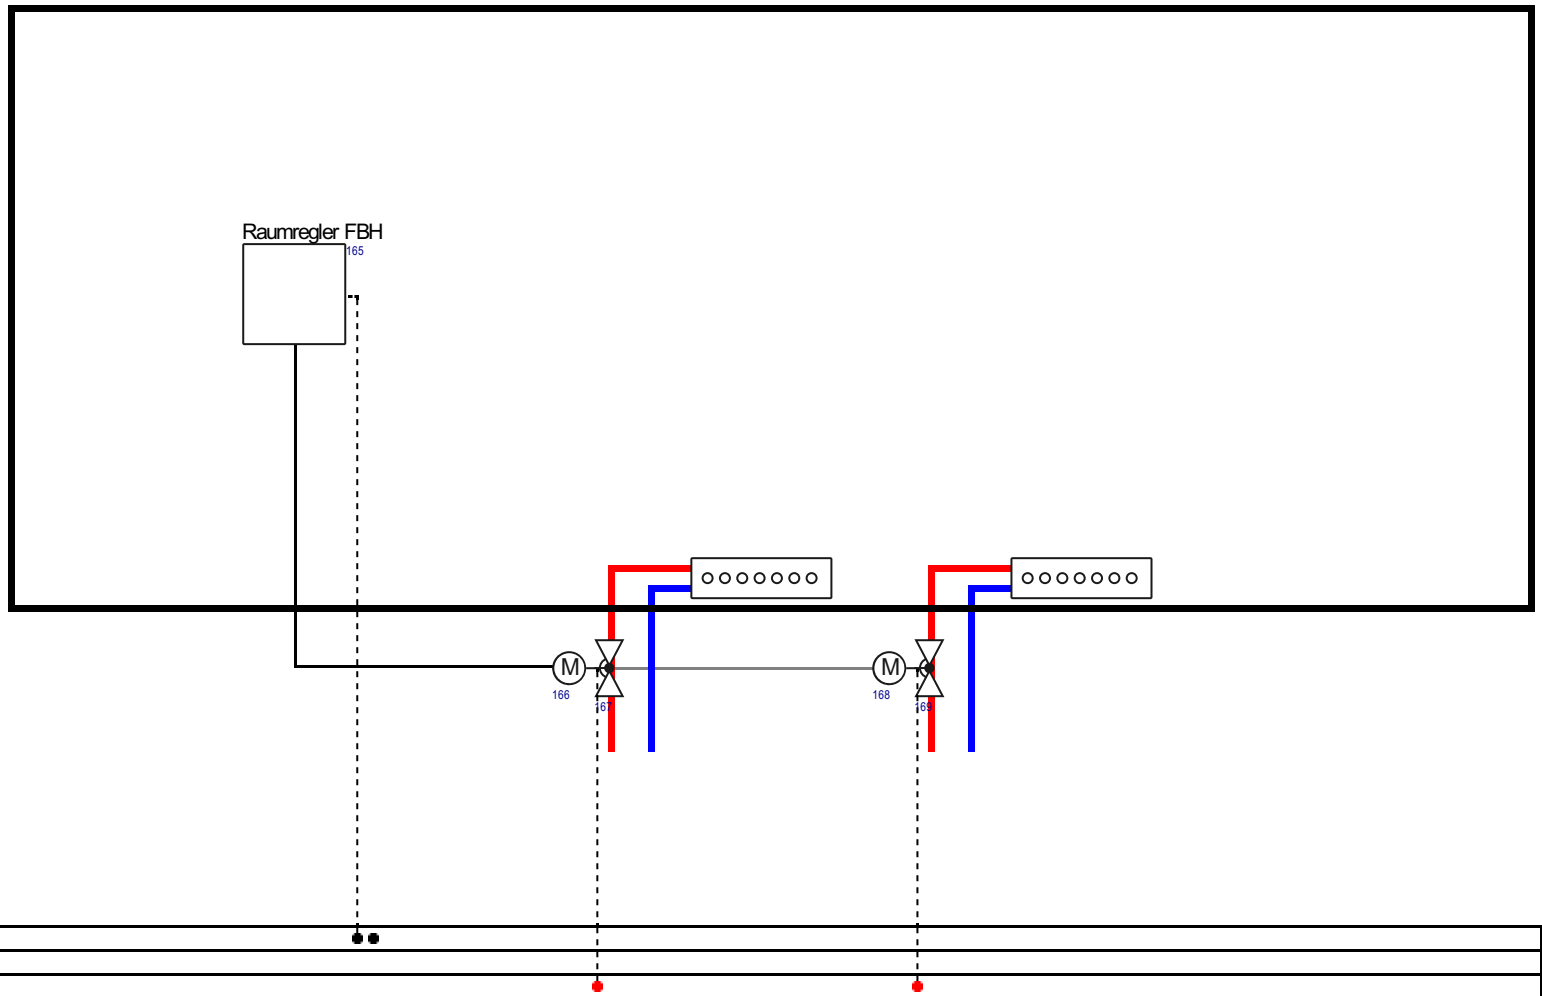


	SUMMEN
BU	BU 2
DA	DA 0
AA	AA 2
DE	DE 0
AE	AE 0

Ausgabedatum	Name	geprüft	Projekt/Titel:	ASP:	Anlage:	Blatt:
Rev.1 9.10.24			Ew. Marxheimer Grundschule	ASP01	02 EG	0.01 Garderobe
Rev.2 16.05.25				Gewerk: 04 Einzelraumregelung		
Rev.3 10.02.26						

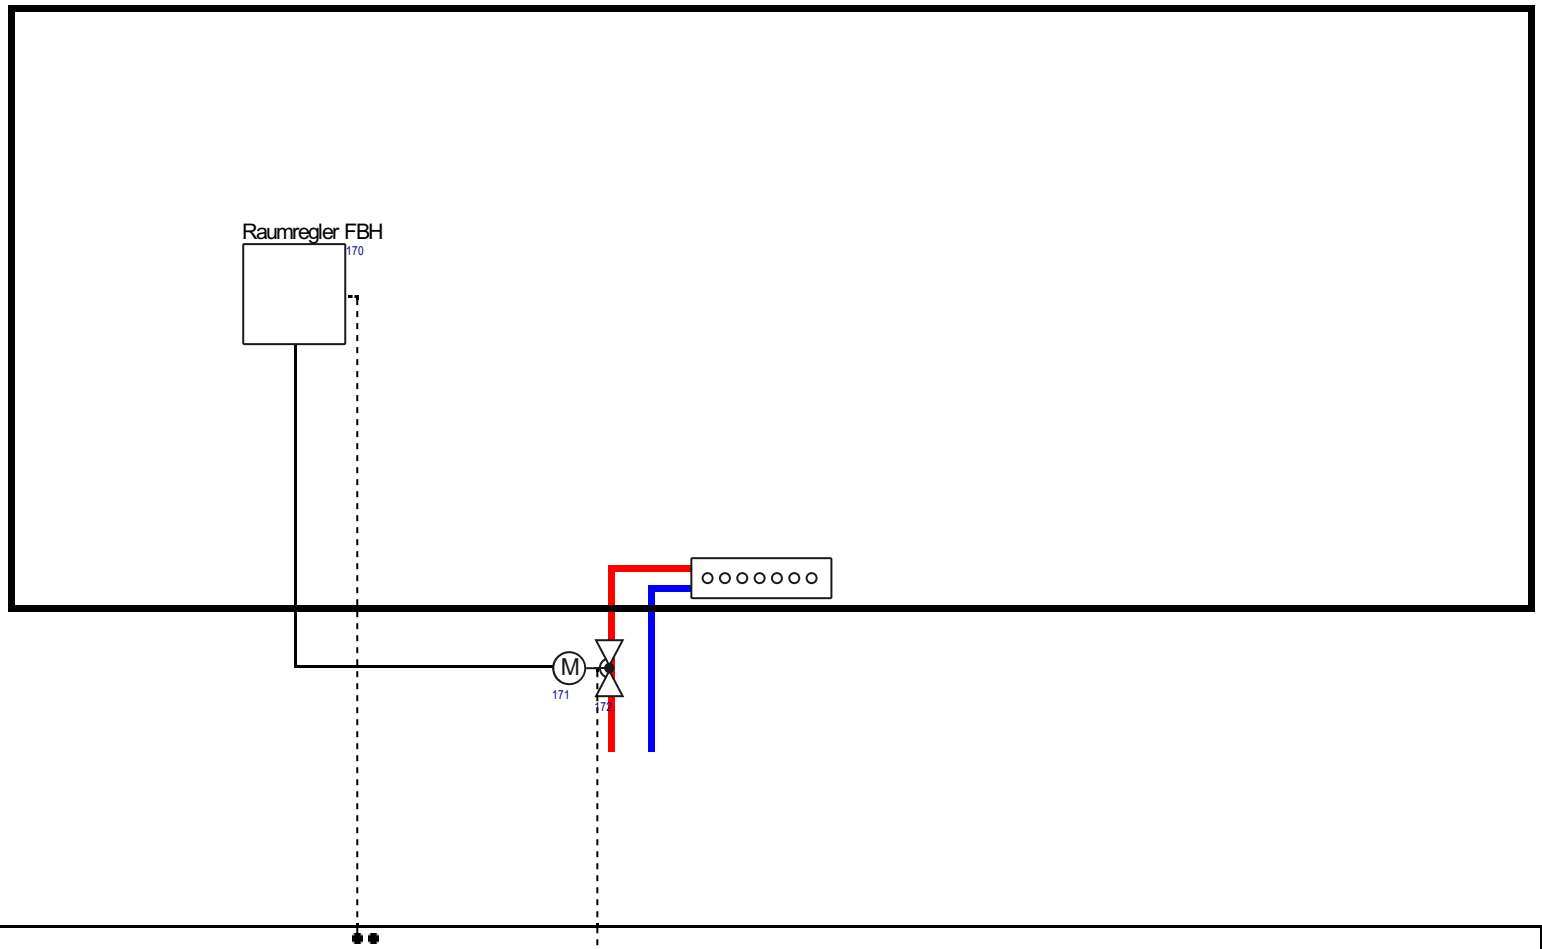


	SUMMEN
BU	BU 2
DA	DA 0
AA	AA 1
DE	DE 0
AE	AE 0

Ausgabedatum		Name	geprüft	Projekt/Titel:	ASP:	Anlage:	Blatt:
Rev.1	9.10.24			Ew. Marxheimer Grundschule	ASP01	02 EG	0.02 Flur
Rev.2	16.05.25				Gewerk: 04 Einzelraumregelung		
Rev.3	10.02.26						

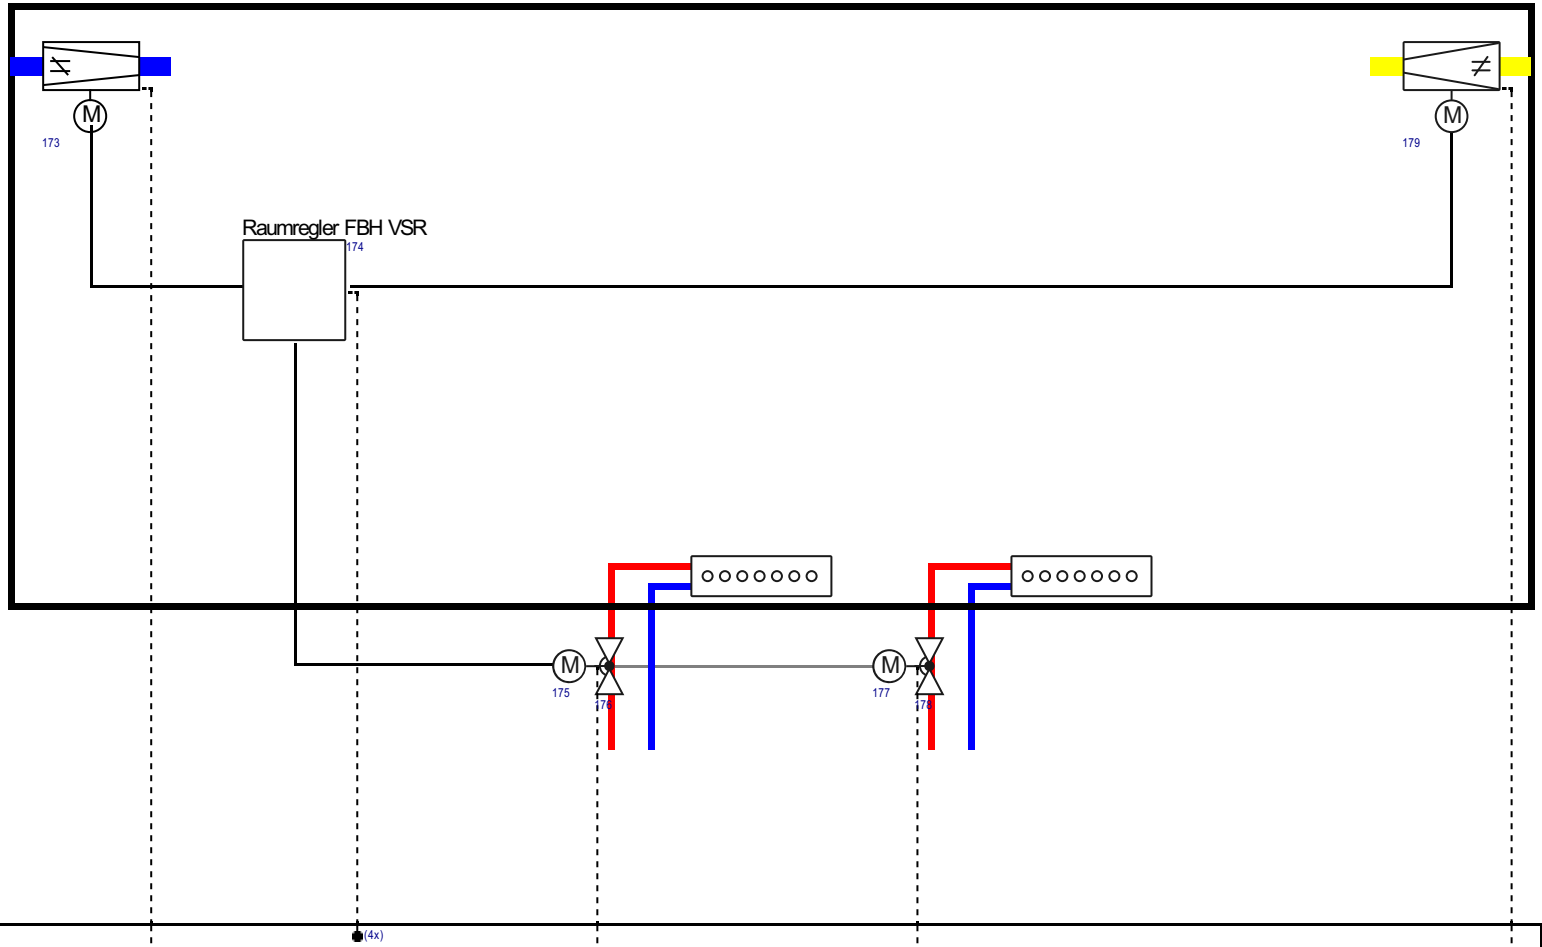


		SUMMEN
BU		BU 4
DA		DA 0
AA		AA 4
DE		DE 0
AE		AE 0

Ausgabedatum	Name	geprüft		Projekt/Titel:	ASP:	Anlage:	Blatt:
Rev.1 9.10.24				Ew. Marxheimer Grundschule	ASP01	02 EG	0.04 Betreuung
Rev.2 16.05.25					Gewerk: 04 Einzelraumregelung		
Rev.3 10.02.26							

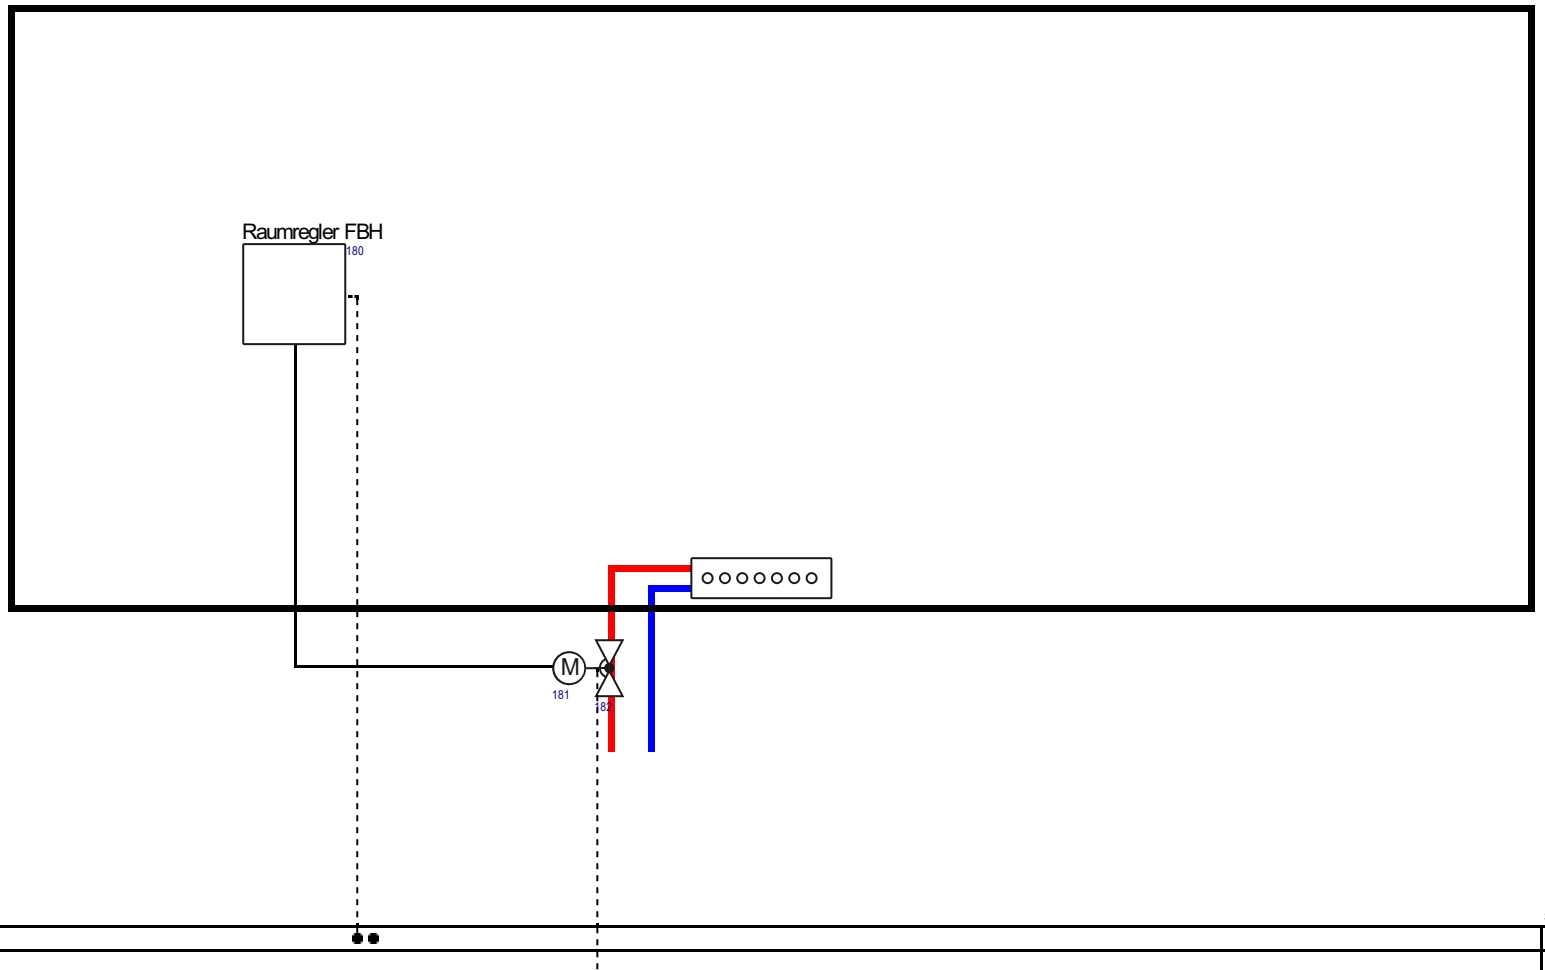


		SUMMEN
BU		BU 2
DA		DA 0
AA		AA 1
DE		DE 0
AE		AE 0

Ausgabedatum	Name	geprüft		Projekt/Titel:	ASP:	Anlage:	Blatt:
Rev.1 9.10.24				Ew. Marxheimer Grundschule	ASP01	02 EG	0.07 Garderobe
Rev.2 16.05.25					Gewerk: 04 Einzelraumregelung		
Rev.3 10.02.26							

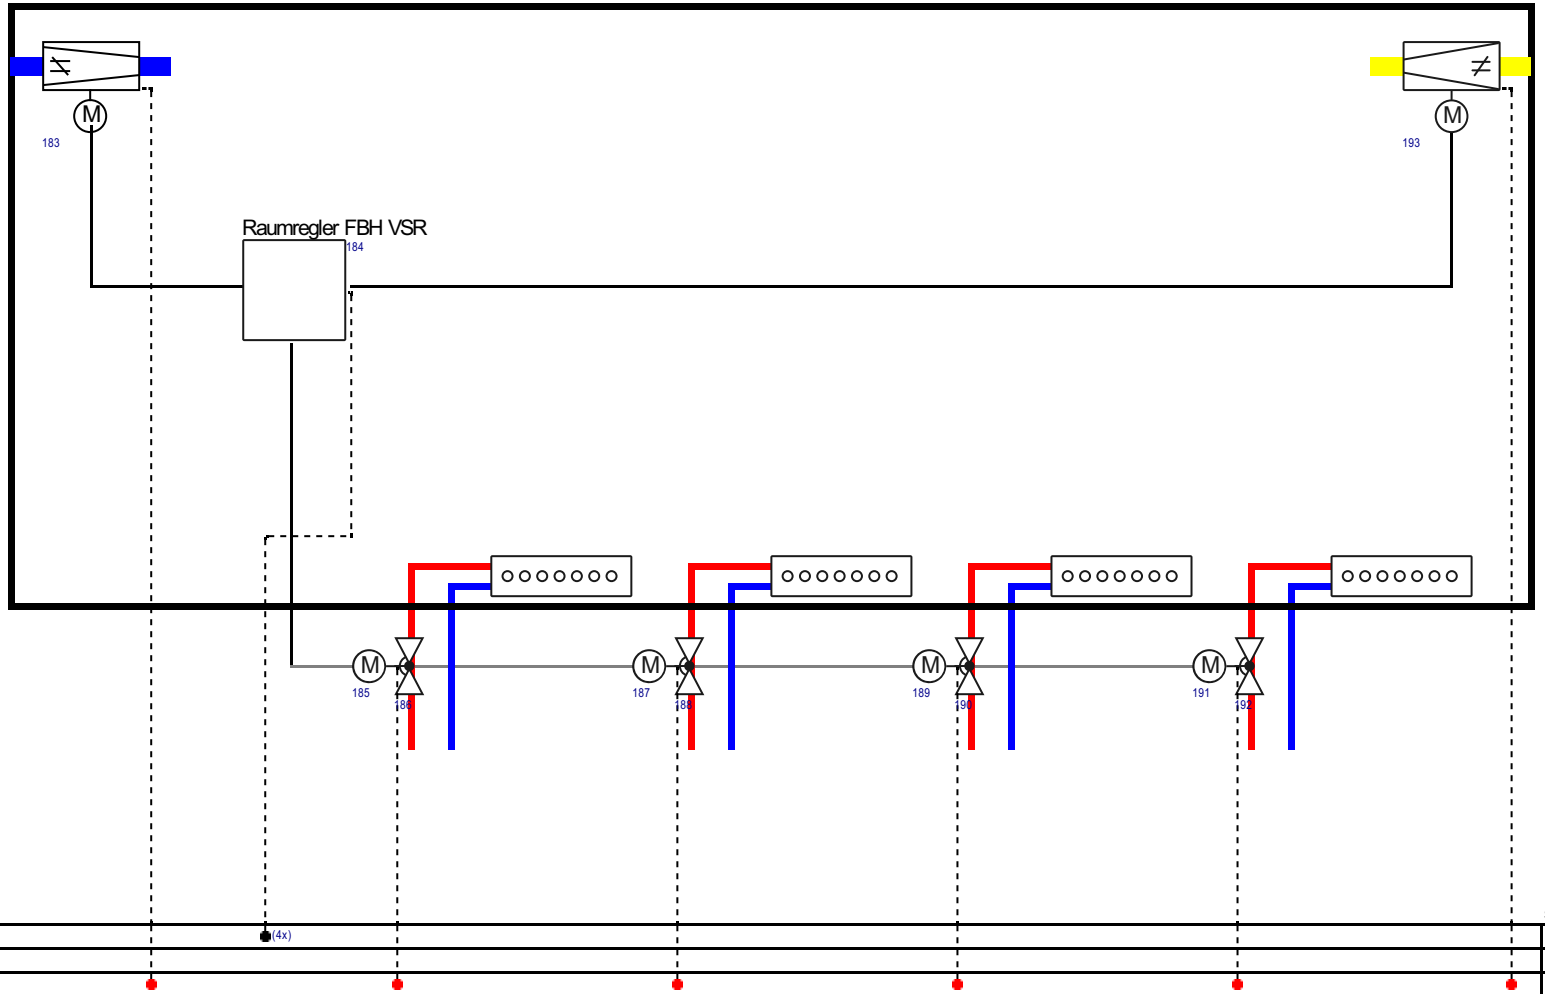


		SUMMEN
BU		BU 4
DA		DA 0
AA		AA 6
DE		DE 0
AE		AE 0

Ausgabedatum	Name	geprüft	Projekt/Titel:	ASP:	Anlage:	Blatt:
Rev.1 9.10.24			Ew. Marxheimer Grundschule	ASP01	02 EG	0.08 Betreuung
Rev.2 16.05.25				Gewerk: 04 Einzelraumregelung		
Rev.3 10.02.26						

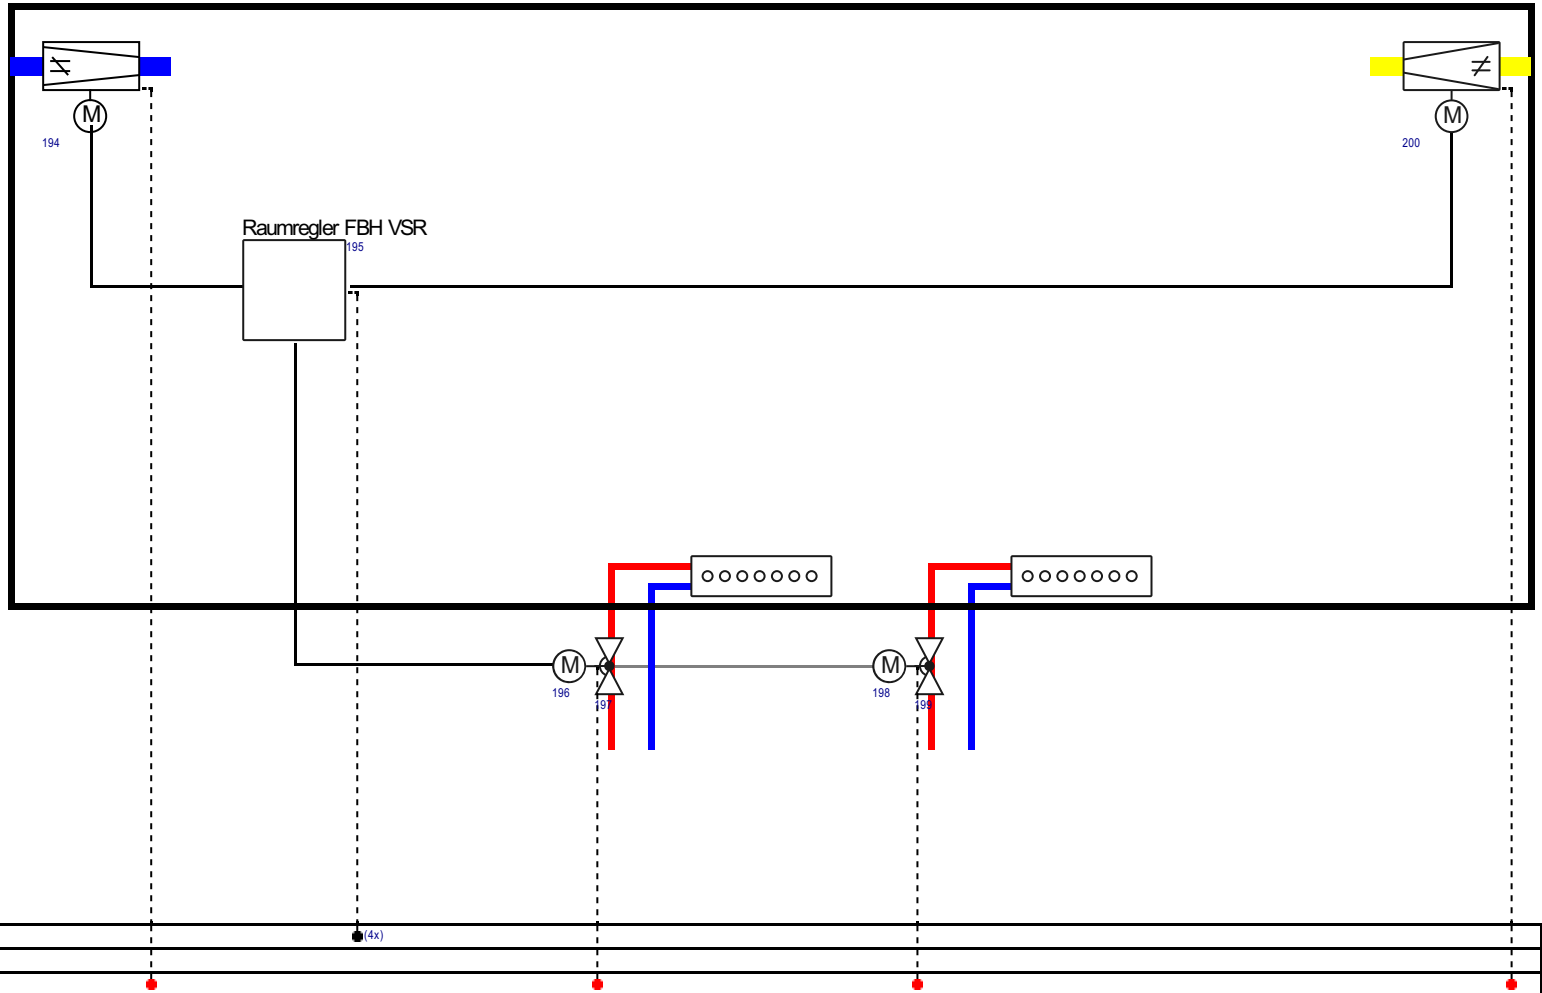


		SUMMEN
BU		BU 4
DA		DA 0
AA		AA 4
DE		DE 0
AE		AE 0

Ausgabedatum	Name	geprüft	Projekt/Titel:	ASP:	Anlage:	Blatt:
Rev.1 9.10.24			Ew. Marxheimer Grundschule	ASP01	02 EG	0.09 Betreuung
Rev.2 16.05.25				Gewerk: 04 Einzelraumregelung		
Rev.3 10.02.26						

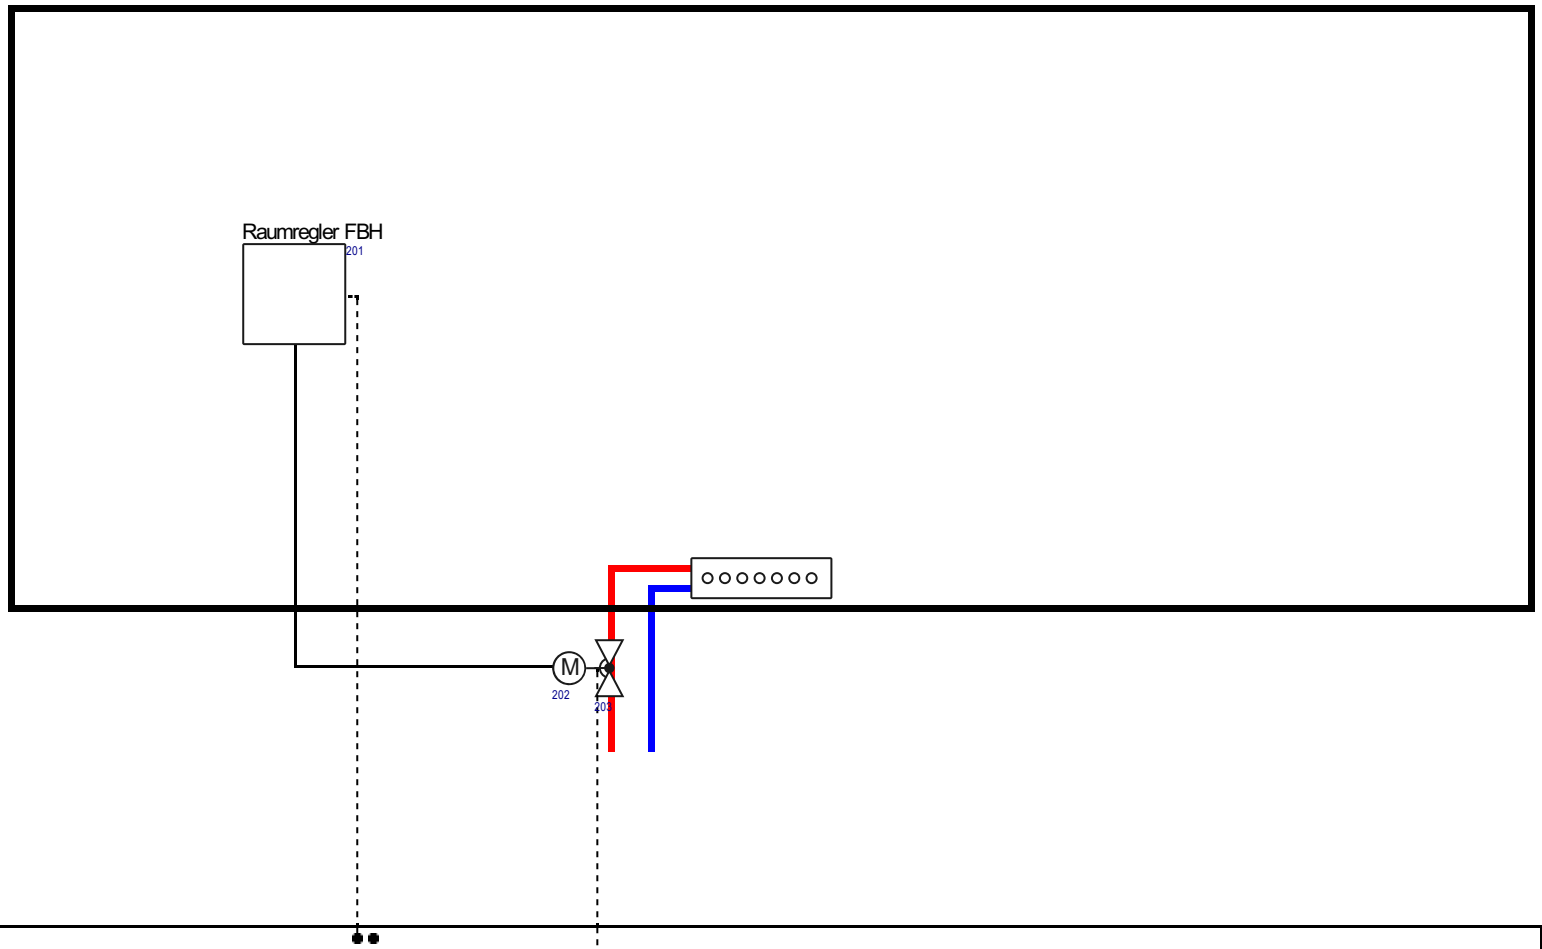


	SUMMEN
BU	BU 2
DA	DA 0
AA	AA 1
DE	DE 0
AE	AE 0

Ausgabedatum		Name	geprüft		Projekt/Titel:	ASP:	Anlage:	Blatt:
Rev.1	9.10.24				Ew. Marxheimer Grundschule	ASP01	02 EG	0.10 Flur
Rev.2	16.05.25					Gewerk: 04 Einzelraumregelung		
Rev.3	10.02.26							

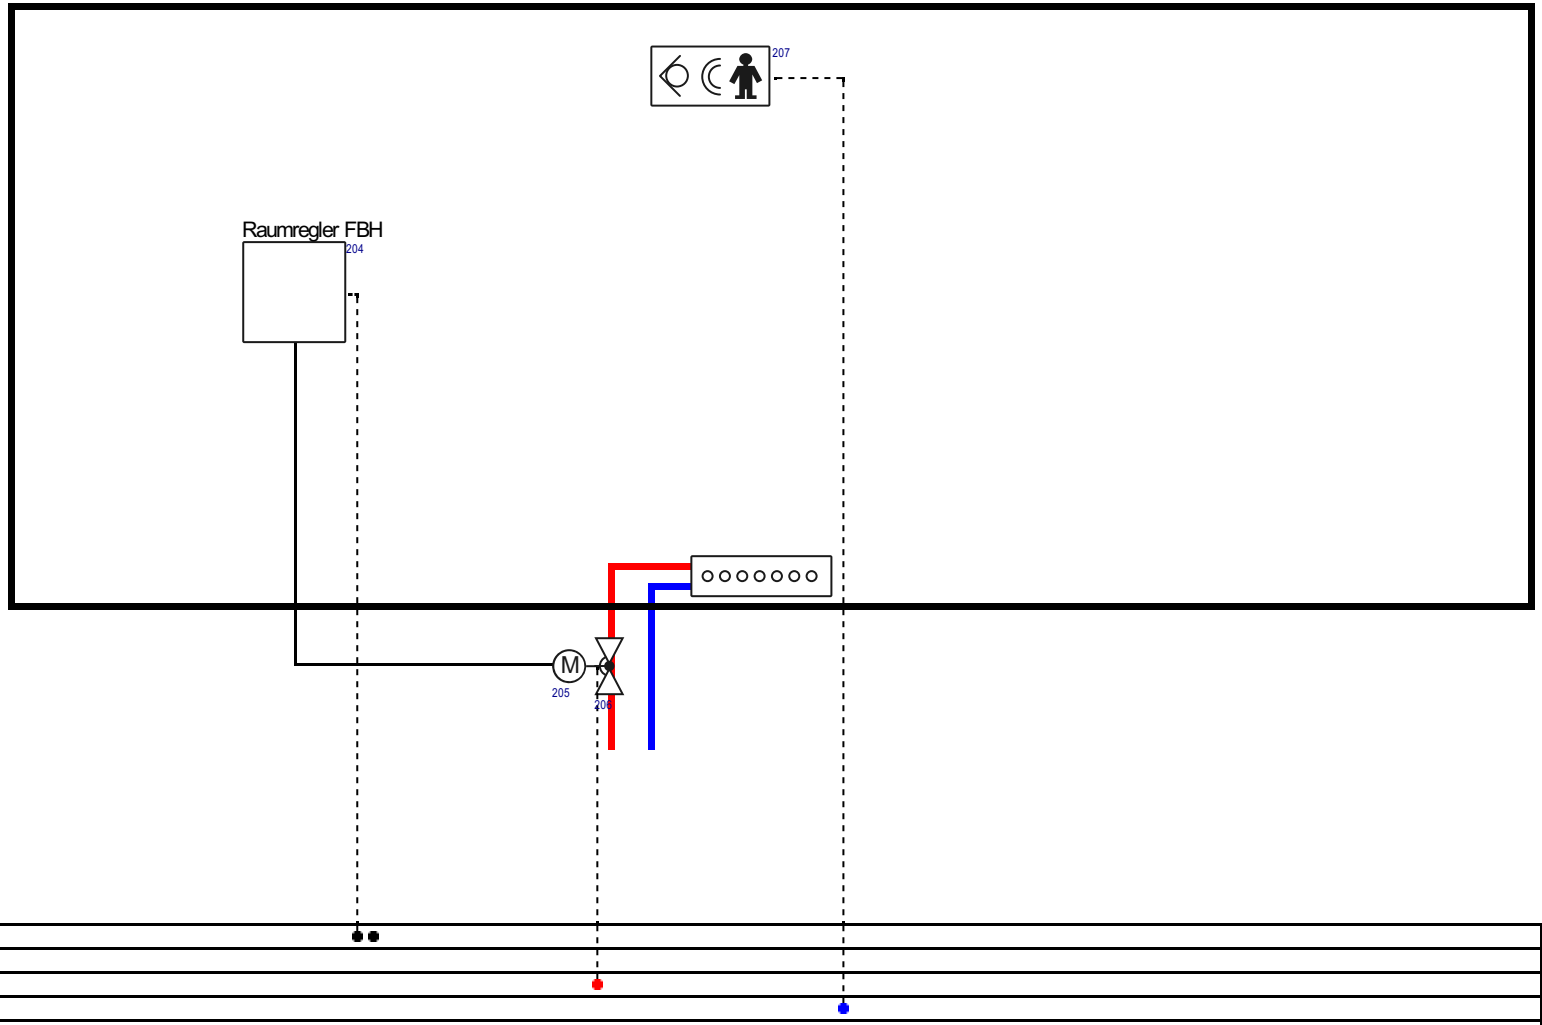


	SUMMEN
BU	BU 2
DA	DA 0
AA	AA 1
DE	DE 1
AE	AE 0

Ausgabedatum	Name	geprüft	Projekt/Titel:	ASP:	Anlage:	Blatt:
Rev.1 9.10.24			Ew. Marxheimer Grundschule	ASP01	02 EG	0.11 Behinderten WC
Rev.2 16.05.25				Gewerk: 04 Einzelraumregelung		
Rev.3 10.02.26						

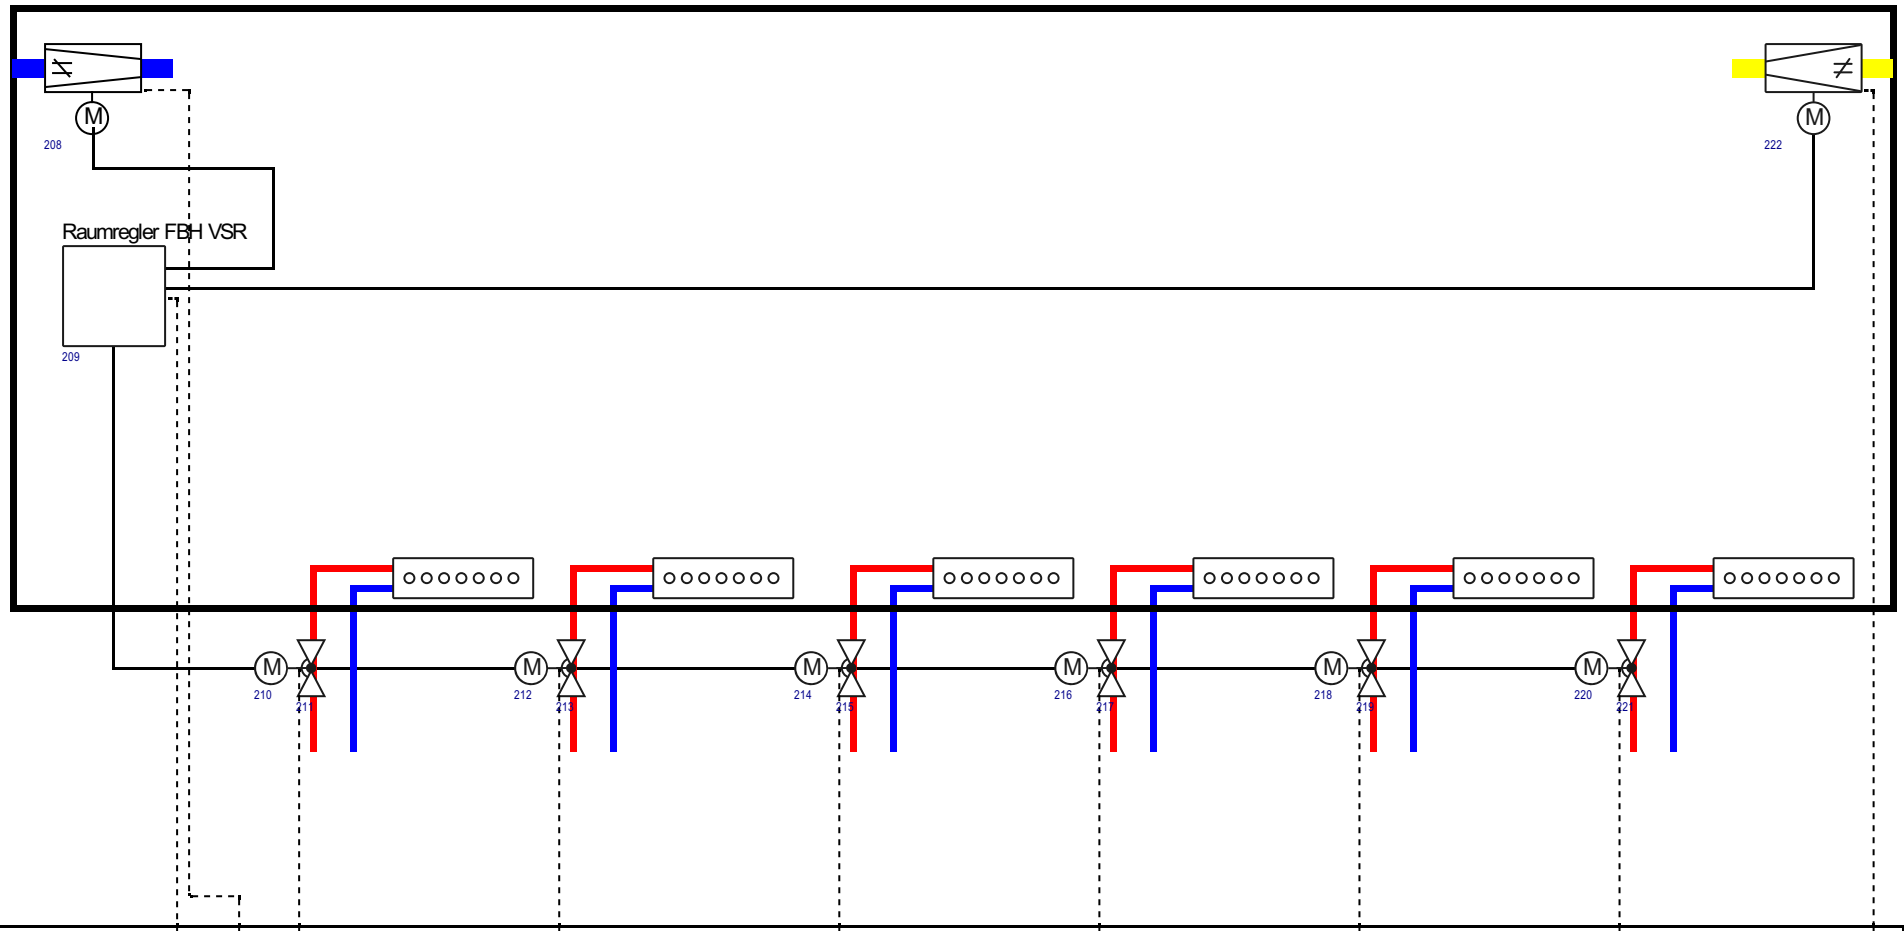


		SUMMEN
BU		BU 4
DA		DA 0
AA		AA 8
DE		DE 0
AE		AE 0

Ausgabedatum	Name	geprüft	Projekt/Titel:	ASP:	Anlage:	Blatt:
Rev.1 9.10.24			Ew. Marxheimer Grundschule	ASP01	02 EG	0.16 Betreuung
Rev.2 16.05.25				Gewerk: 04 Einzelraumregelung		
Rev.3 10.02.26						

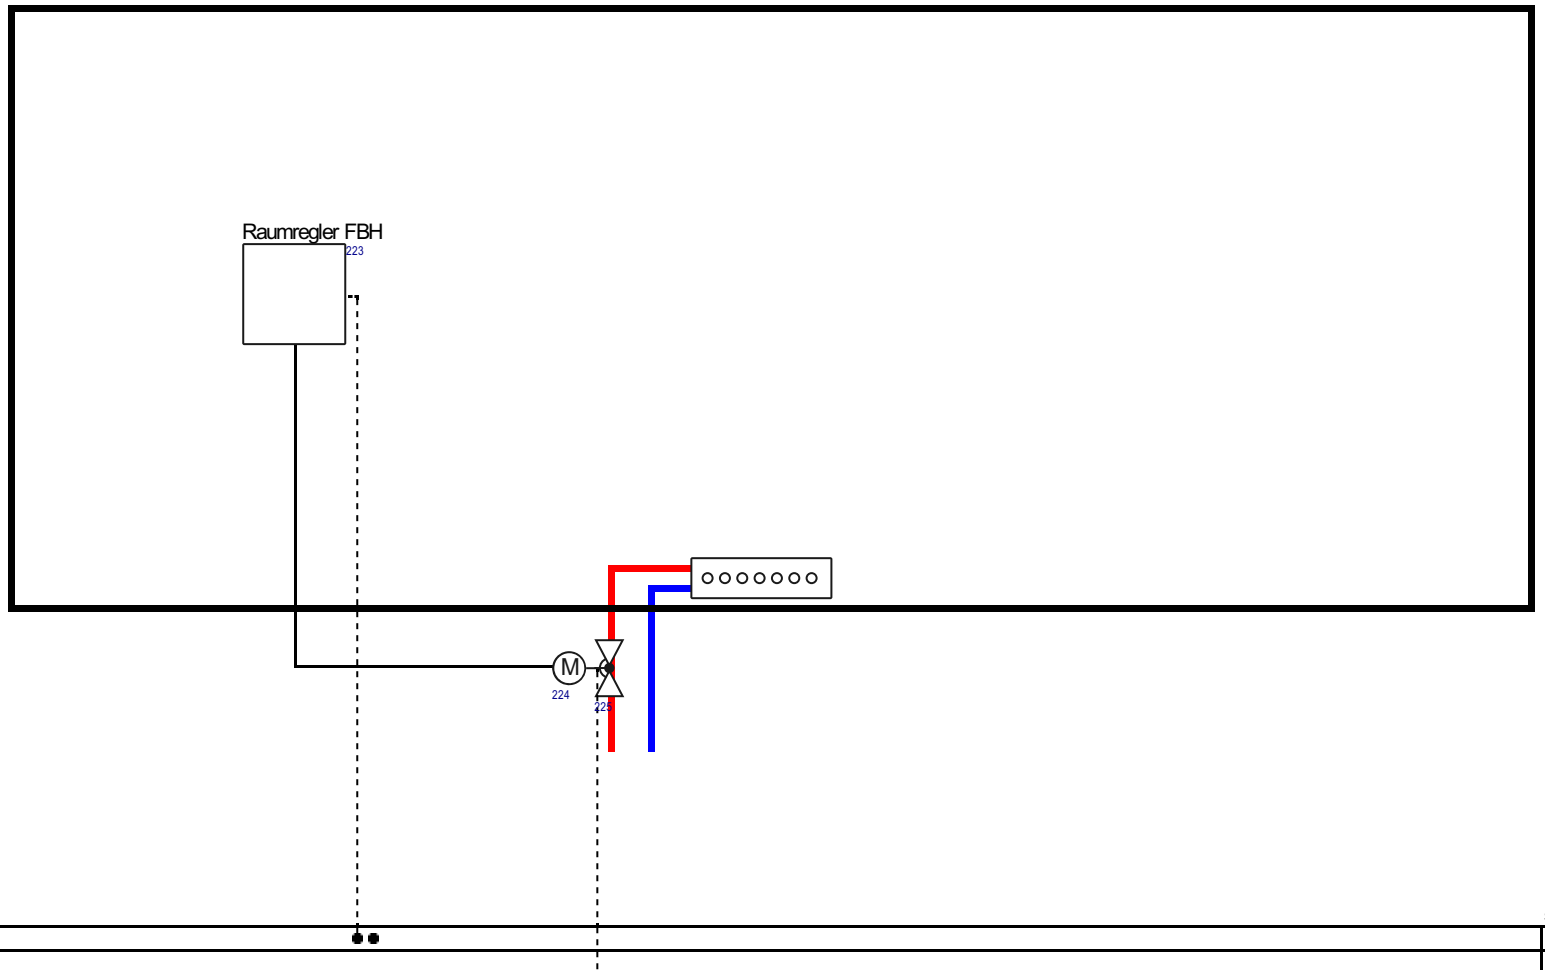


		SUMMEN
BU		BU 2
DA		DA 0
AA		AA 1
DE		DE 0
AE		AE 0

Ausgabedatum	Name	geprüft	Projekt/Titel:	ASP:	Anlage:	Blatt:
Rev.1 9.10.24			Ew. Marxheimer Grundschule	ASP01	03 1.OG	1.06 Vorraum
Rev.2 16.05.25				Gewerk:		
Rev.3 10.02.26				04 Einzelraumregelung		

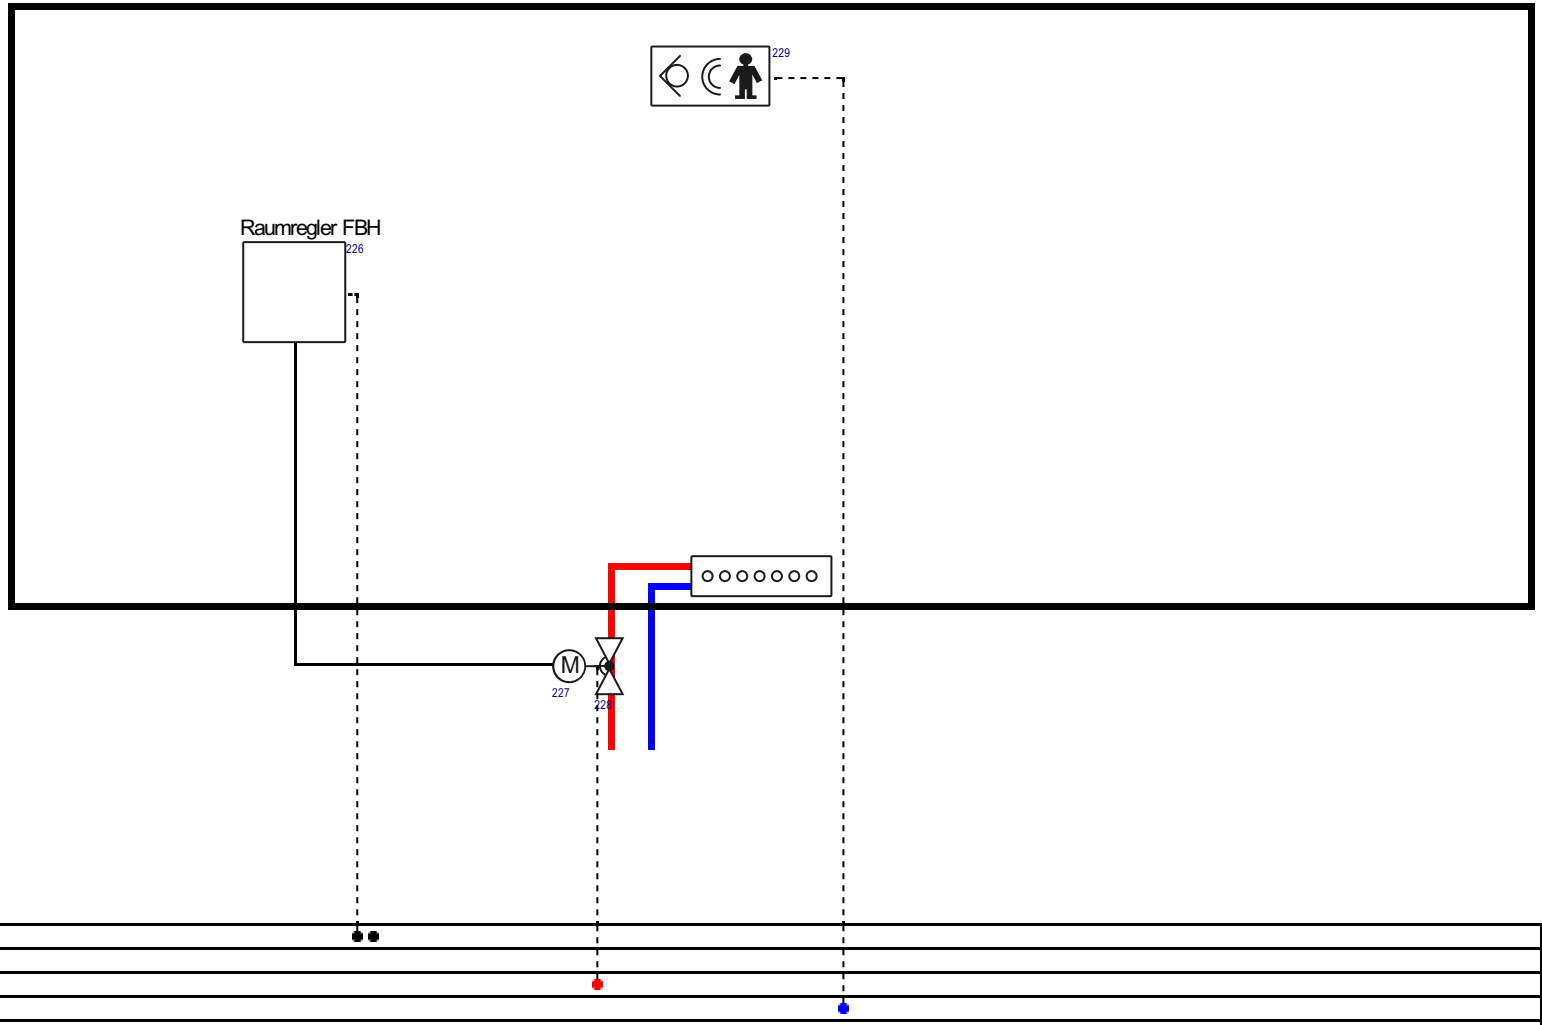


	SUMMEN
BU	BU 2
DA	DA 0
AA	AA 1
DE	DE 1
AE	AE 0

Ausgabedatum	Name	geprüft	Projekt/Titel:	ASP:	Anlage:	Blatt:
Rev.1 9.10.24			Ew. Marxheimer Grundschule	ASP01	03 1.OG	1.07 WCs
Rev.2 16.05.25				Gewerk: 04 Einzelraumregelung		
Rev.3 10.02.26						

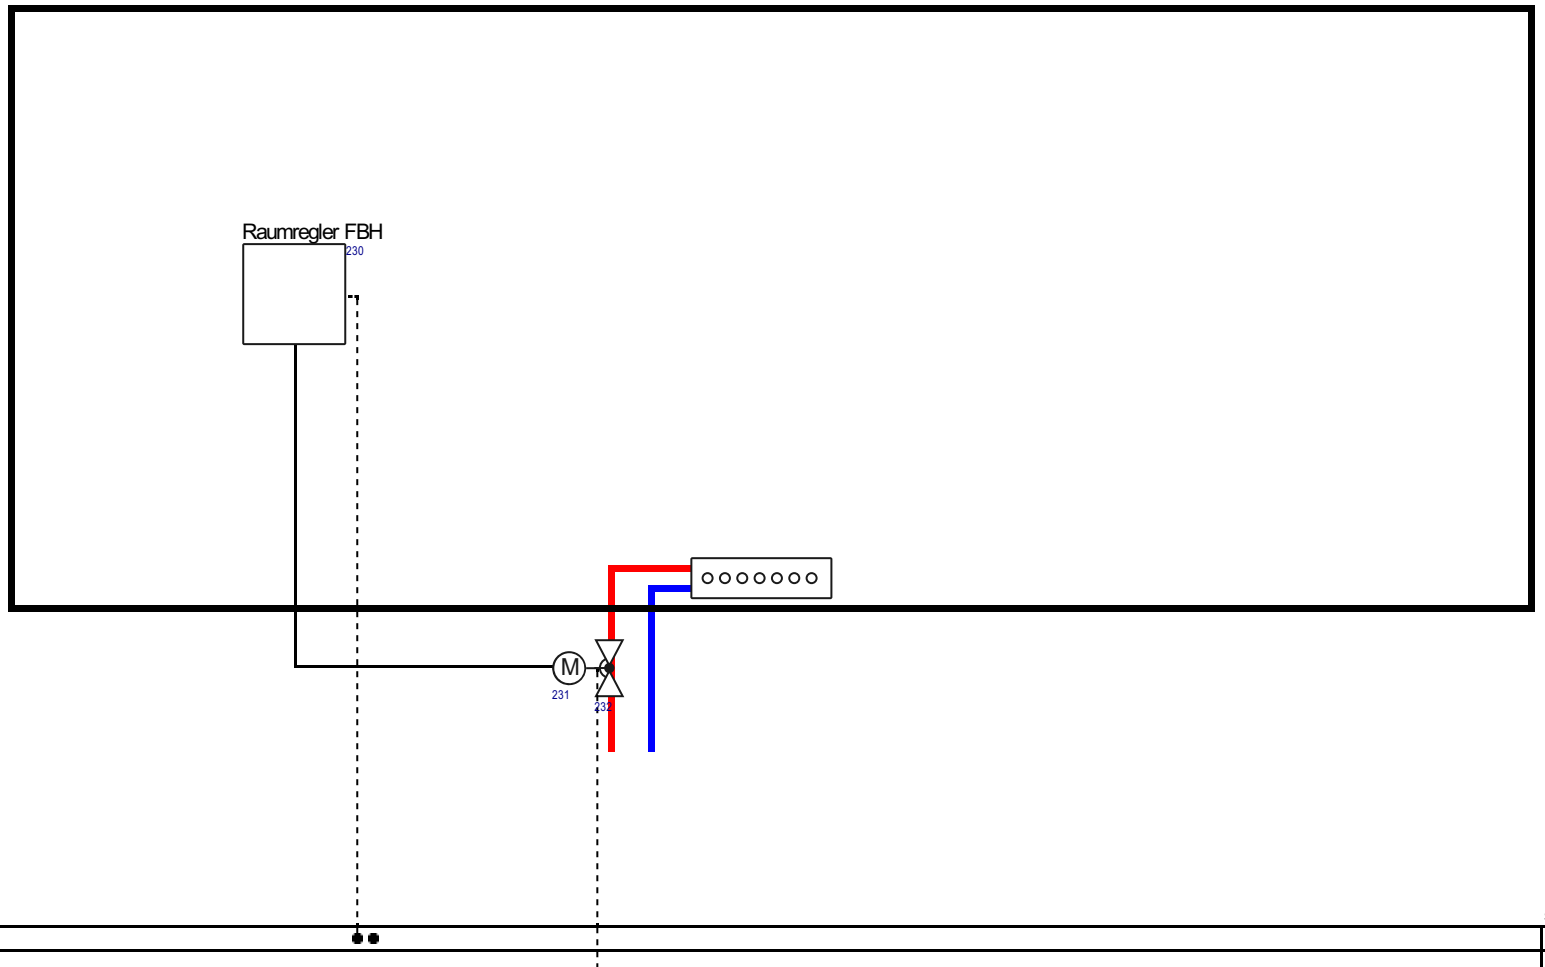


	SUMMEN
BU	BU 2
DA	DA 0
AA	AA 1
DE	DE 0
AE	AE 0

Ausgabedatum		Name	geprüft		Projekt/Titel:	ASP:	Anlage:	Blatt:
Rev.1	9.10.24				Ew. Marxheimer Grundschule	ASP01	03 1.OG	1.08 Tee Küche
Rev.2	16.05.25					Gewerk: 04 Einzelraumregelung		
Rev.3	10.02.26							

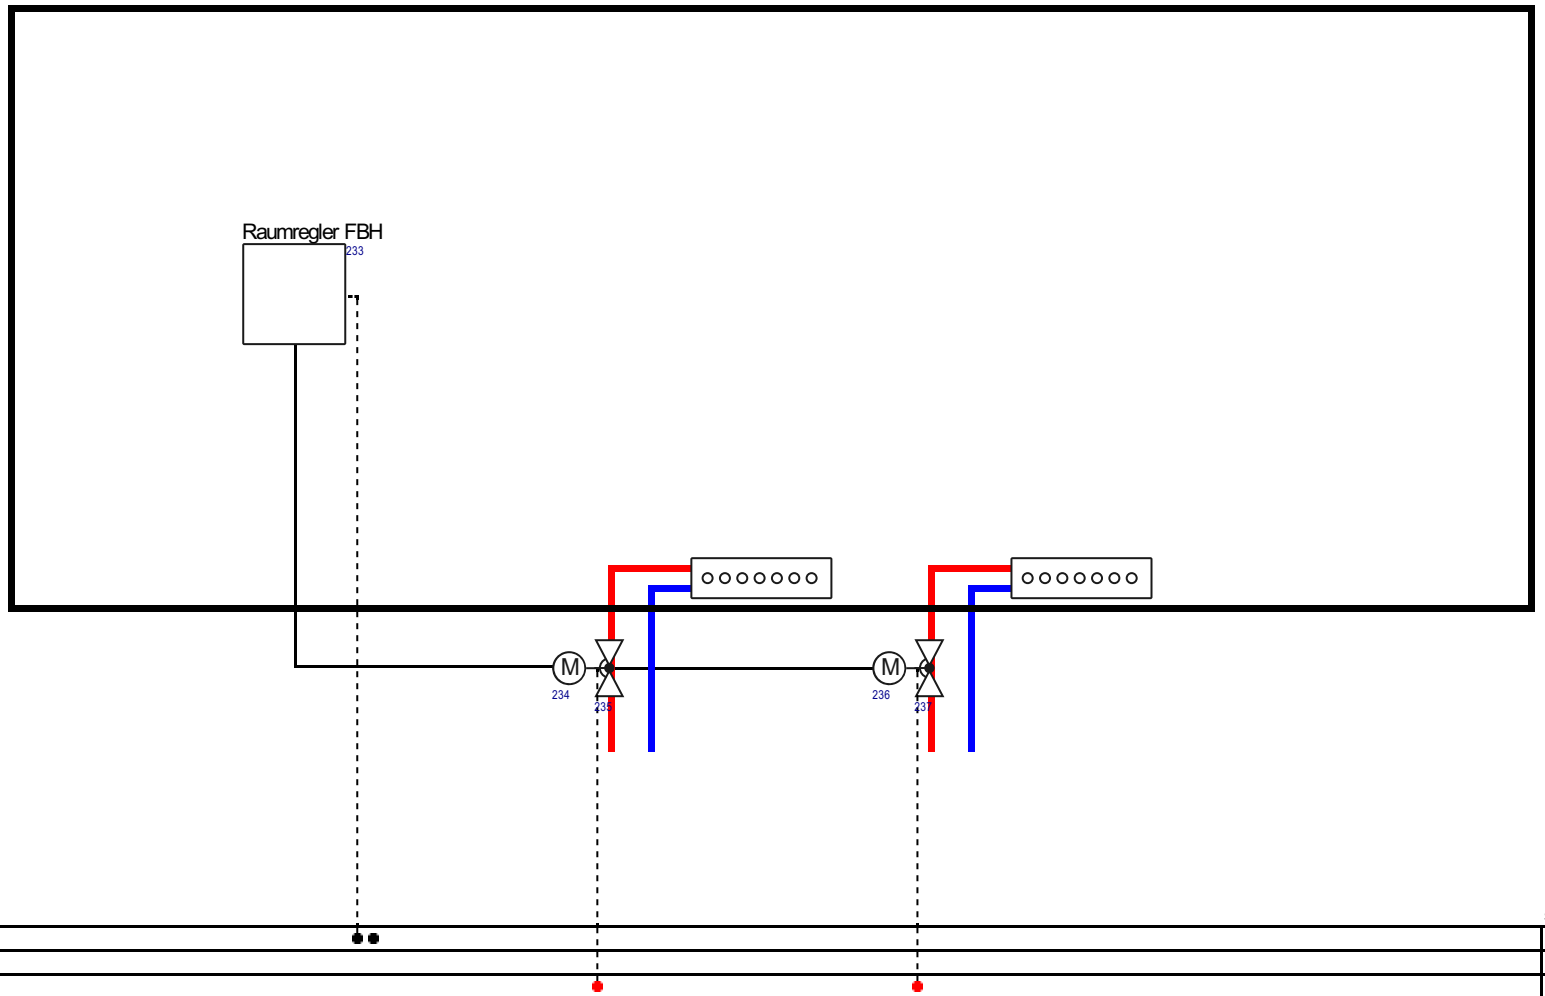

	SUMMEN
BU	BU 2
DA	DA 0
AA	AA 2
DE	DE 0
AE	AE 0


Ausgabedatum	Name	geprüft	Projekt/Titel:	ASP:	Anlage:	Blatt:
Rev.1 9.10.24			Ew. Marxheimer Grundschule	ASP01	03 1.OG	1.09 Personal
Rev.2 16.05.25				Gewerk: 04 Einzelraumregelung		
Rev.3 10.02.26						

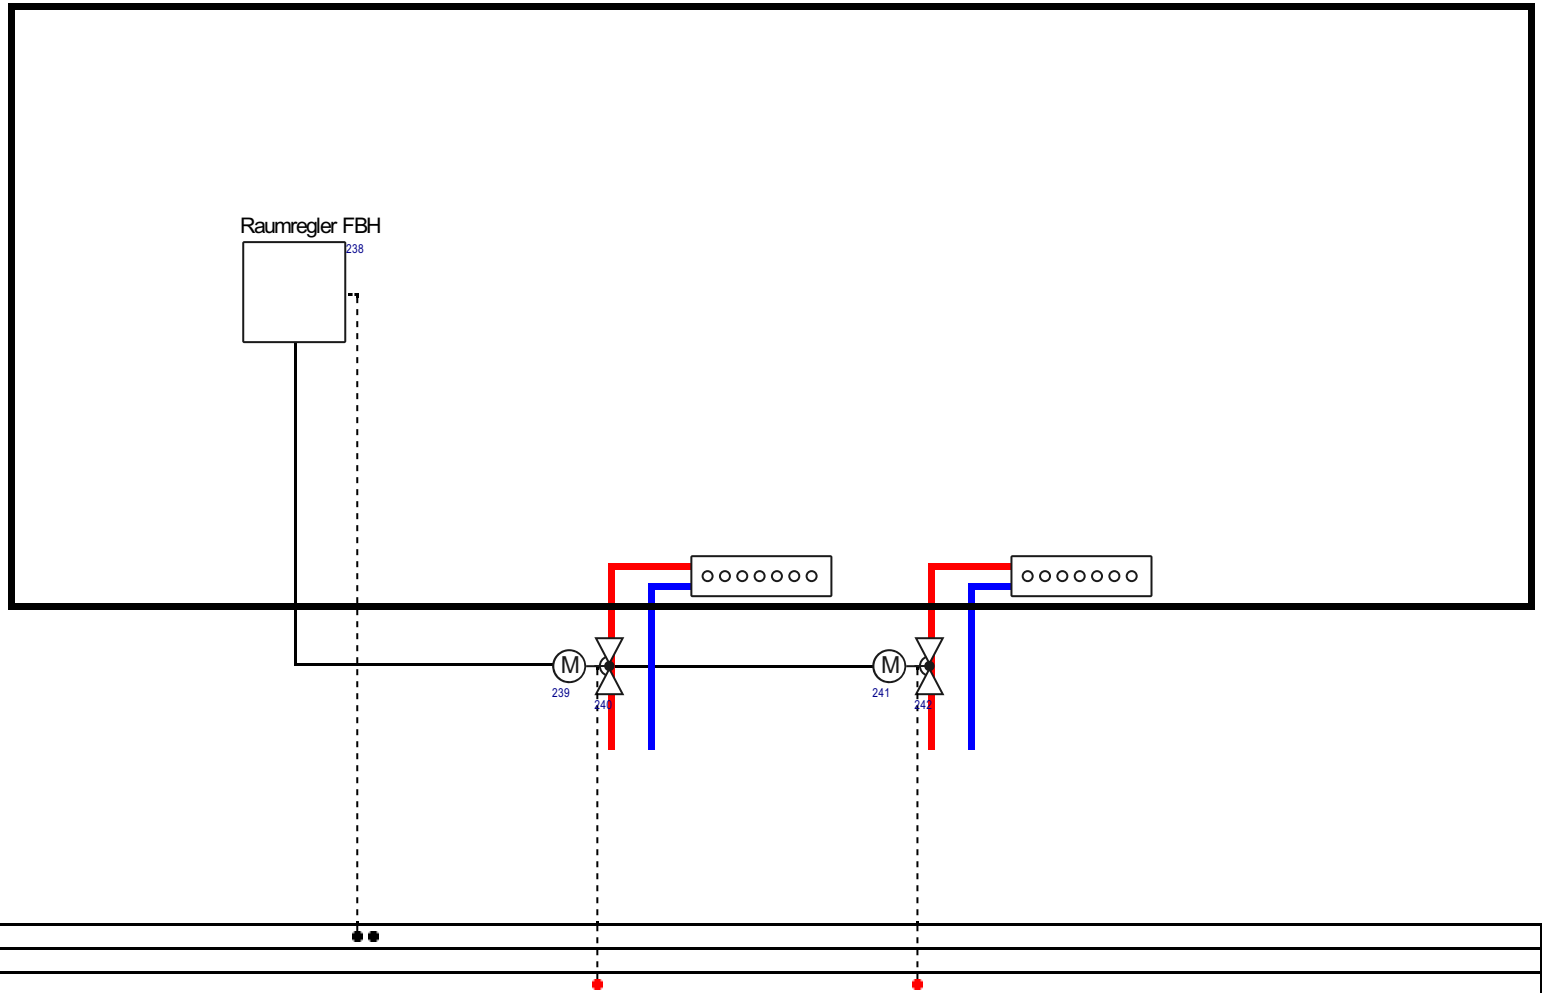

	SUMMEN
BU	BU 2
DA	DA 0
AA	AA 2
DE	DE 0
AE	AE 0

Ausgabedatum	Name	geprüft	Projekt/Titel:	ASP:	Anlage:	Blatt:
Rev.1 9.10.24			Ew. Marxheimer Grundschule	ASP01	03 1.OG	1.13 Leitung
Rev.2 16.05.25				Gewerk: 04 Einzelraumregelung		
Rev.3 10.02.26						

Projektname: **1035 Erweiterung Marxheimer Grundschule**

 

Schaltschrank: ASP01


Gewerke: Sanitär

Zuwiderhandlungen verpflichten zu Schadenersatz.

Alle Rechte für den Fall der Patenterteilung oder GM-Eintragungen vorbehalten.


	SUMMEN
BU	BU 0
DA	DA 0
AA	AA 0
DE	DE 0
AE	AE 0

Ausgabedatum		Name	geprüft		**Projekt/Titel:**	ASP:	**Anlage:**	Blatt:
Rev.1	15.10.24				Ew. Marxheimer Grundschule	ASP01	00 Zwischendeckblatt	00 Zwischendeckblatt
Rev.2	16.05.25					Gewerk:		
Rev.3	10.02.26					04 Sanitär		

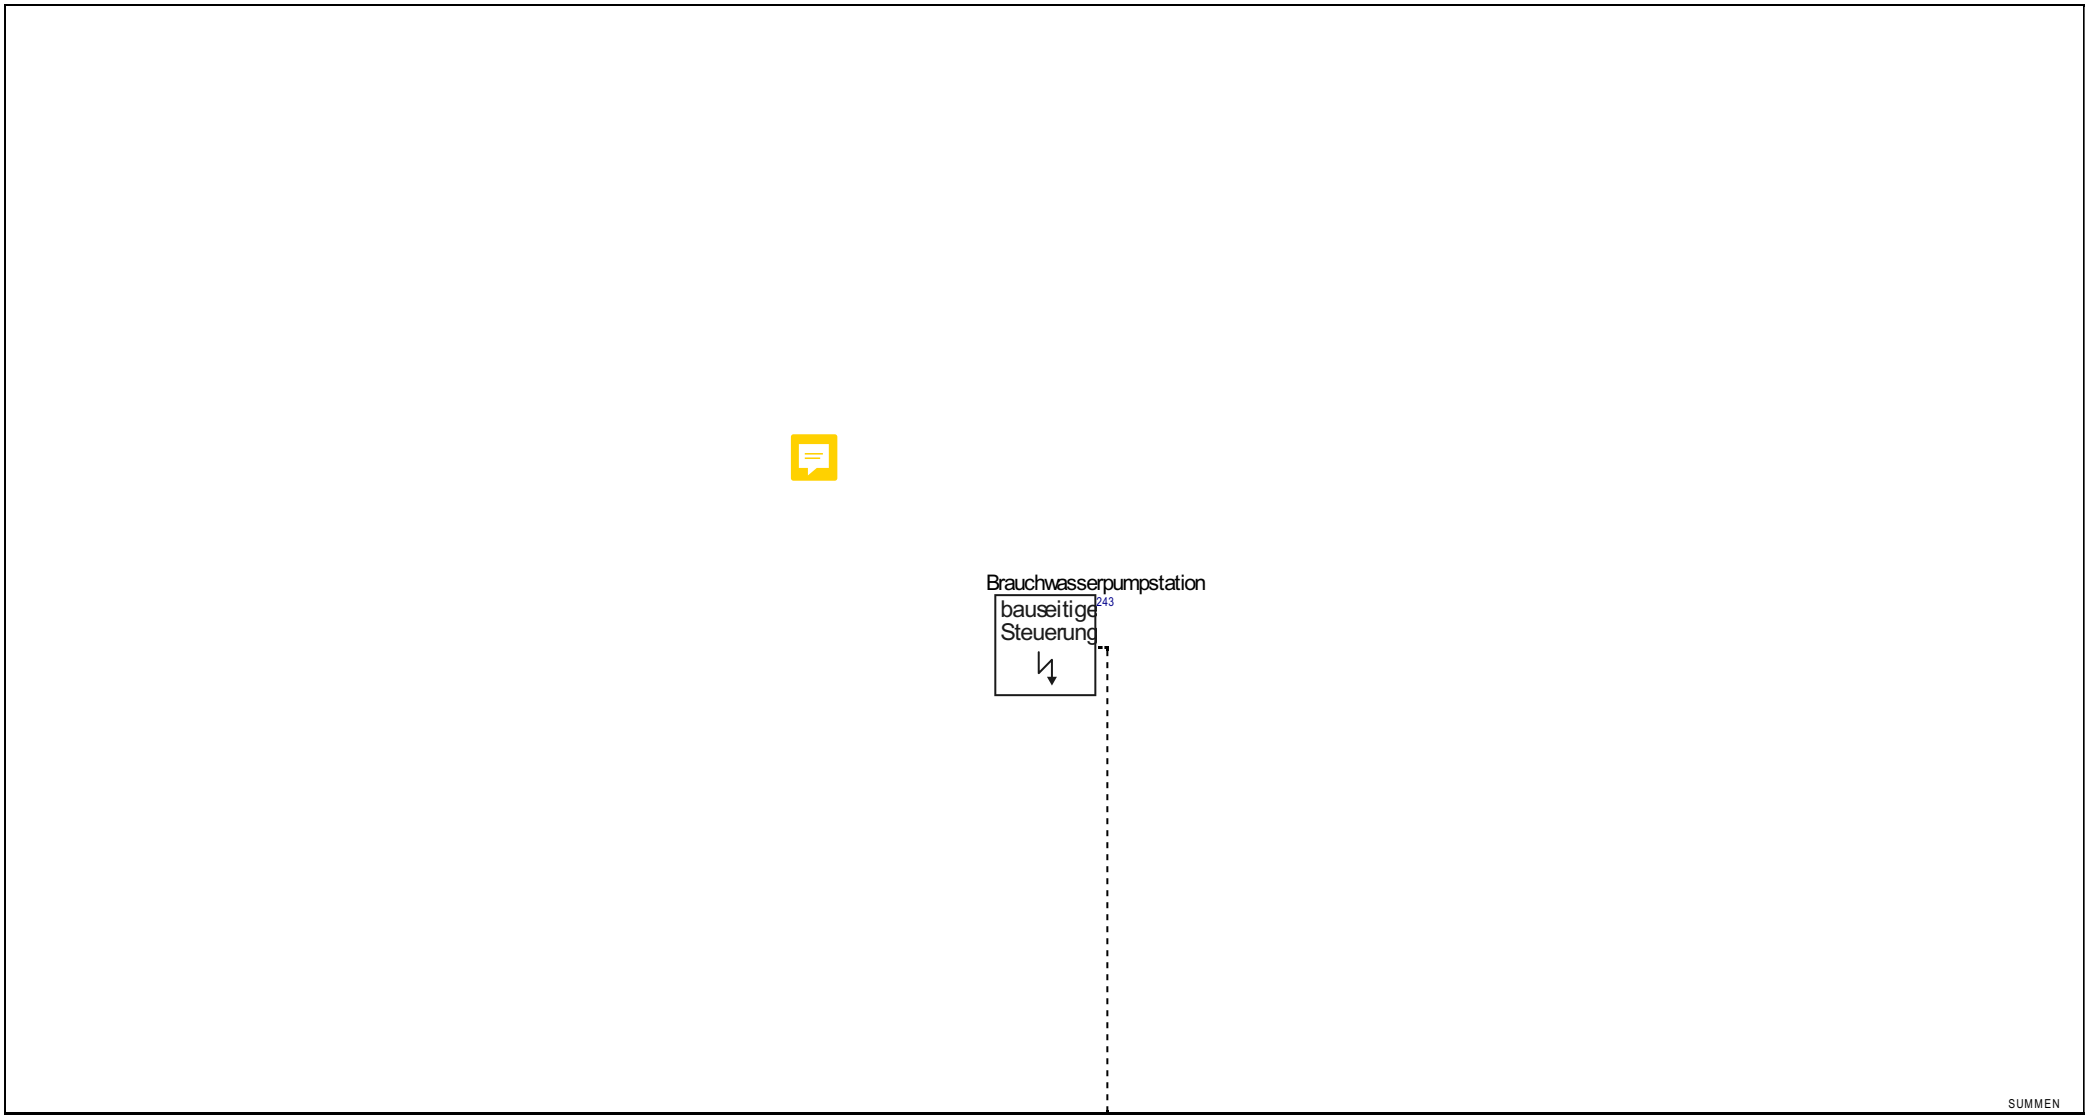


	SUMMEN
BU	BU 0
DA	DA 0
AA	AA 0
DE	DE 2
AE	AE 0

Ausgabedatum		Name	geprüft		Projekt/Titel:	ASP:	Anlage:	Blatt:
Rev.1	8.10.24				Ew. Marxheimer Grundschule	ASP01	01 Brauchwasser	01
Rev.2	16.05.25					Gewerk:		
Rev.3	10.02.26					04 Sanitär		

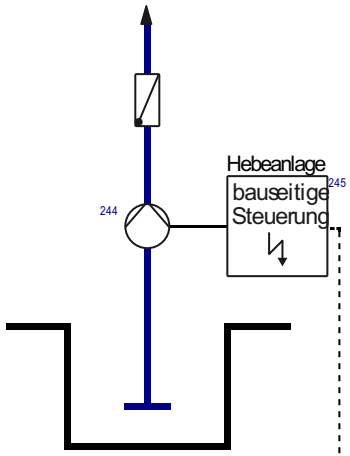

	SUMMEN
BU	BU 0
DA	DA 0
AA	AA 0
DE	DE 4
AE	AE 0


Ausgabedatum	Name	geprüft	**Projekt/Titel:**	ASP:	**Anlage:**	Blatt:
Rev.1 8.10.24			Ew. Marxheimer Grundschule	ASP01	02 Hebeanlage	01
Rev.2 16.05.25				Gewerk:		
Rev.3 10.02.26				04 Sanitär		

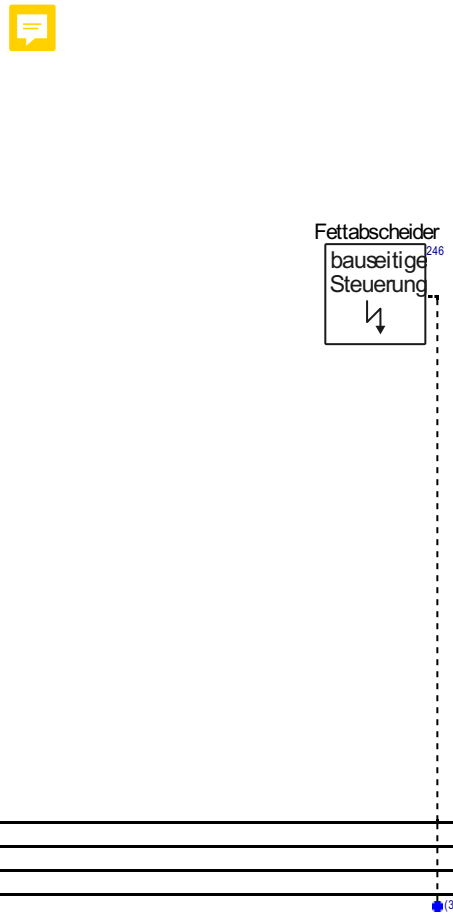

	SUMMEN
BU	BU 0
DA	DA 0
AA	AA 0
DE	DE 3
AE	AE 0

Ausgabedatum		Name	geprüft		Projekt/Titel:	ASP:	Anlage:	Blatt:
Rev.1	8.10.24				Ew. Marxheimer Grundschule	ASP01	03 Fettabscheider	01
Rev.2	16.05.25					Gewerk: 04 Sanitär		
Rev.3	10.02.26							

Projektname: **1035 Erweiterung Marxheimer Grundschule**

 

Schaltschrank: ASP01


Gewerke: Elektro

Zuwiderhandlungen verpflichten zu Schadenersatz.

Alle Rechte für den Fall der Patenterteilung oder GM-Eintragungen vorbehalten.


	SUMMEN
BU	BU 0
DA	DA 0
AA	AA 0
DE	DE 0
AE	AE 0

Ausgabedatum		Name	geprüft		**Projekt/Titel:**	ASP:	**Anlage:**	Blatt:
Rev.1	15.10.24				Ew. Marxheimer Grundschule	ASP01	00 Zwischendeckblatt	00 Zwischendeckblatt
Rev.2	16.05.25					Gewerk:		
Rev.3	10.02.26					05 Elektro		

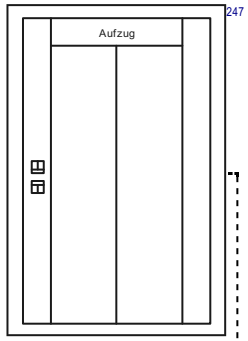

	SUMMEN
BU	BU 0
DA	DA 0
AA	AA 0
DE	DE 1
AE	AE 0

Ausgabedatum	Name	geprüft	**Projekt/Titel:**	ASP:	**Anlage:**	Blatt:
Rev.1 8.10.24			Ew. Marxheimer Grundschule	ASP01	01 Aufzug	01
Rev.2 16.05.25				Gewerk:		
Rev.3 10.02.26				05 Elektro		

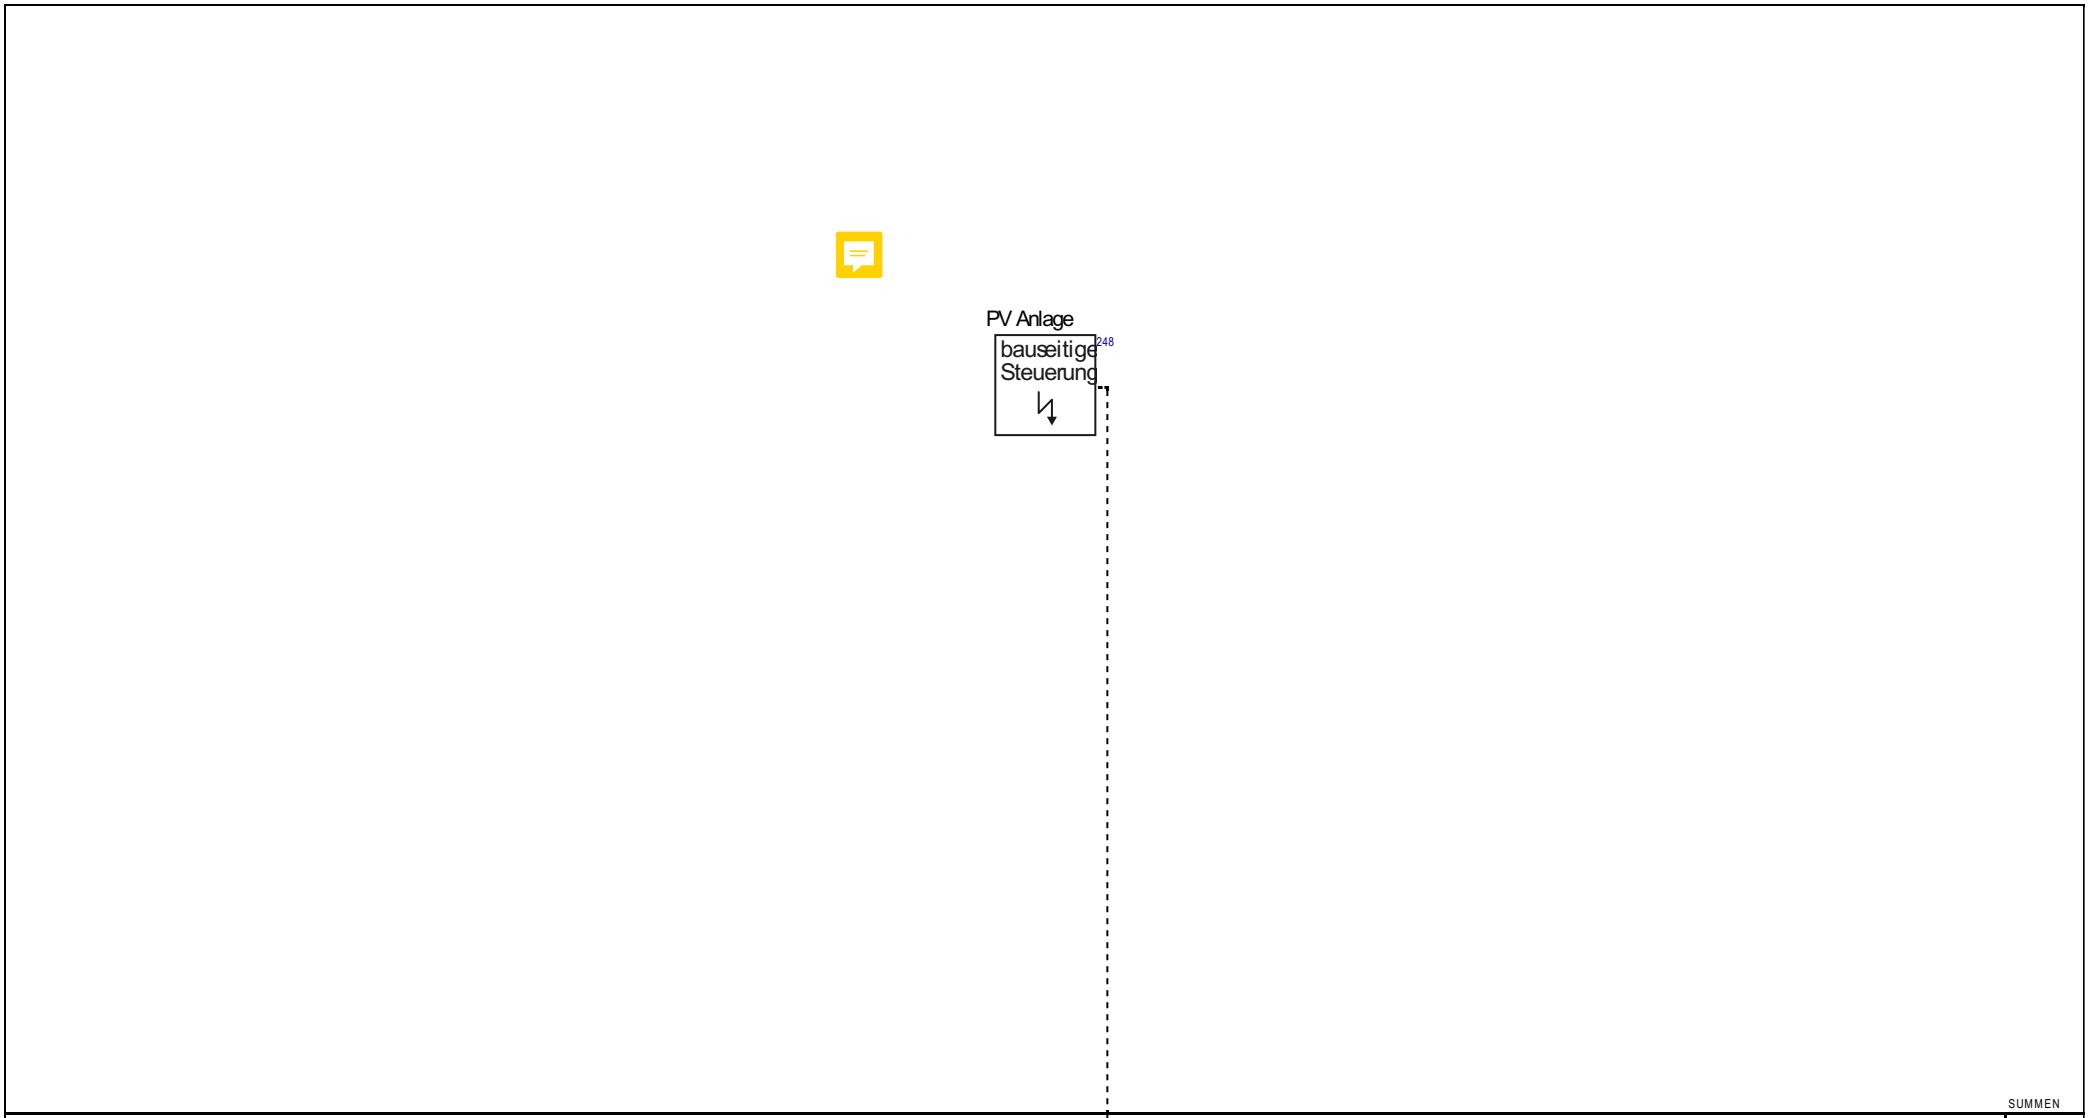


	SUMMEN
BU	BU 10
DA	DA 0
AA	AA 0
DE	DE 2
AE	AE 0

Ausgabedatum		Name	geprüft		Projekt/Titel:	ASP:	Anlage:	Blatt:
Rev.1	16.1.25				Ew. Marxheimer Grundschule	ASP01	02 PV Anlage	01
Rev.2	16.05.25					Gewerk: 05 Elektro		
Rev.3	10.02.26							

Auftraggeber: **Marxheimer Grundschule**
Schulstraße 31
65719 Hofheim

Projektname: **1035 Erweiterung Marxheimer Grundschule**

 

Schaltschrank: ASP02

Gewerke: Lüftung


Zuwiderhandlungen verpflichten zu Schadenersatz.

Alle Rechte für den Fall der Patenterteilung oder GM-Eintragungen vorbehalten.

	SUMMEN
BU	BU 0
DA	DA 0
AA	AA 0
DE	DE 0
AE	AE 0

Ausgabedatum		Name	geprüft		**Projekt/Titel:**	ASP:	**Anlage:**	Blatt:
Rev.1	15.10.24				Ew. Marxheimer Grundschule	ASP02	Deckblatt	00 Deckblatt
Rev.2	16.05.25					Gewerk:		
Rev.3	10.02.26					00 Deckblatt		

Projektname: **1035 Erweiterung Marxheimer Grundschule**

 

Schaltschrank: ASP02


Gewerke: Allgemein

Zuwiderhandlungen verpflichten zu Schadenersatz.

Alle Rechte für den Fall der Patenterteilung oder GM-Eintragungen vorbehalten.


	SUMMEN
BU	BU 0
DA	DA 0
AA	AA 0
DE	DE 0
AE	AE 0

Ausgabedatum		Name	geprüft		**Projekt/Titel:**	ASP:	**Anlage:**	Blatt:
Rev.1	15.10.24				Ew. Marxheimer Grundschule	ASP02	00 Zwischendeckblatt	00 Zwischendeckblatt
Rev.2	16.05.25					Gewerk:		
Rev.3	10.02.26					01 Allgemein		

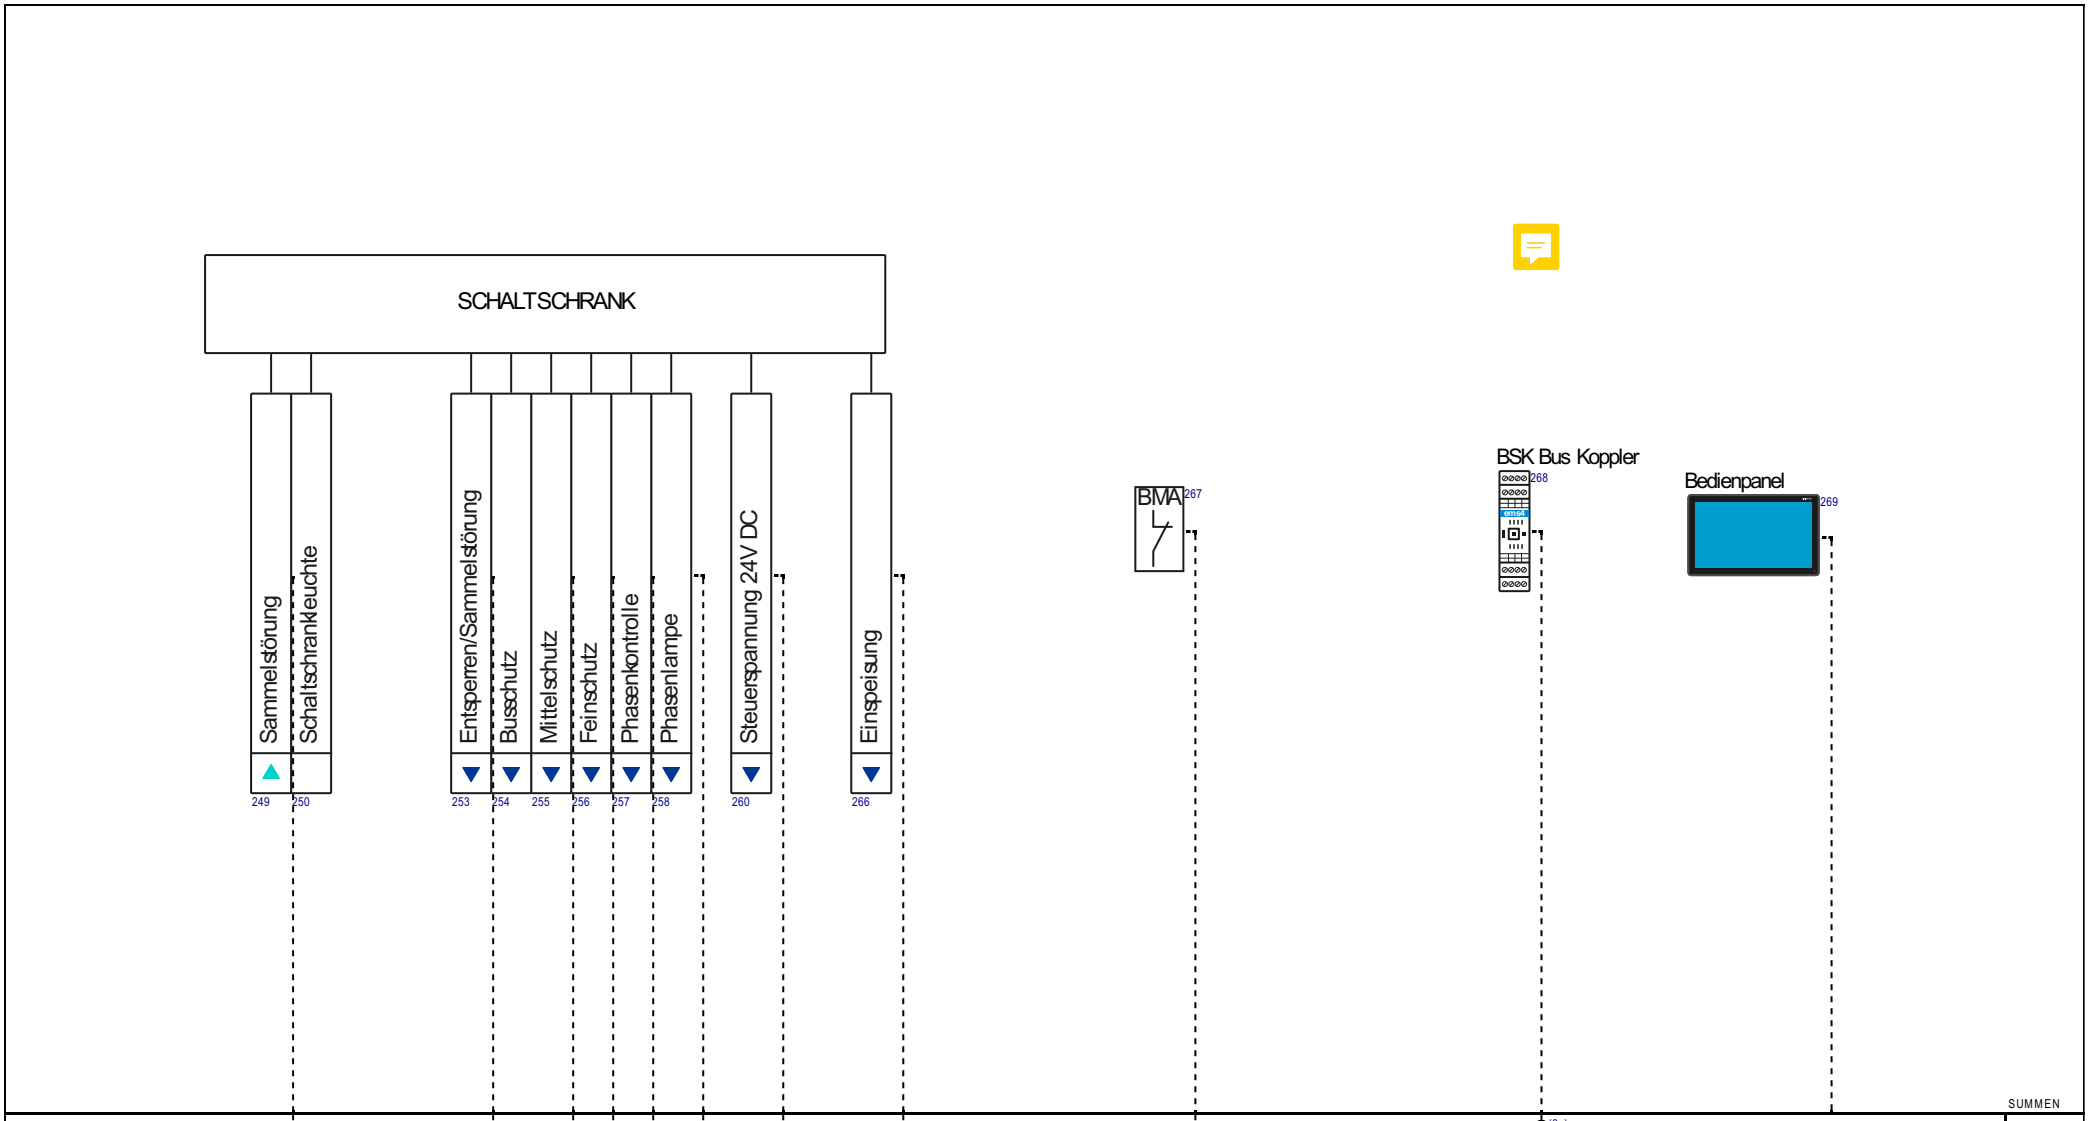

Ausgabedatum		Name	geprüft		Projekt/Titel:	ASP:	Anlage:	Blatt:
Rev.1	9.10.24				Ew. Marxheimer Grundschule	ASP02	01 Schaltschrank	01
Rev.2	16.05.25					Gewerk: 01 Allgemein		
Rev.3	10.02.26							

Projektname: **1035 Erweiterung Marxheimer Grundschule**

 

Schaltschrank: ASP02


Gewerke: Lüftung

Zuwiderhandlungen verpflichten zu Schadenersatz.


Alle Rechte für den Fall der Patenterteilung oder GM-Eintragungen vorbehalten.

	SUMMEN
BU	BU 0
DA	DA 0
AA	AA 0
DE	DE 0
AE	AE 0

Ausgabedatum		Name	geprüft		**Projekt/Titel:**	ASP:	**Anlage:**	Blatt:
Rev.1	15.10.24				Ew. Marxheimer Grundschule	ASP02	00 Zwischendeckblatt	00 Zwischendeckblatt
Rev.2	16.05.25					Gewerk:		
Rev.3	10.02.26					02 Lüftung		

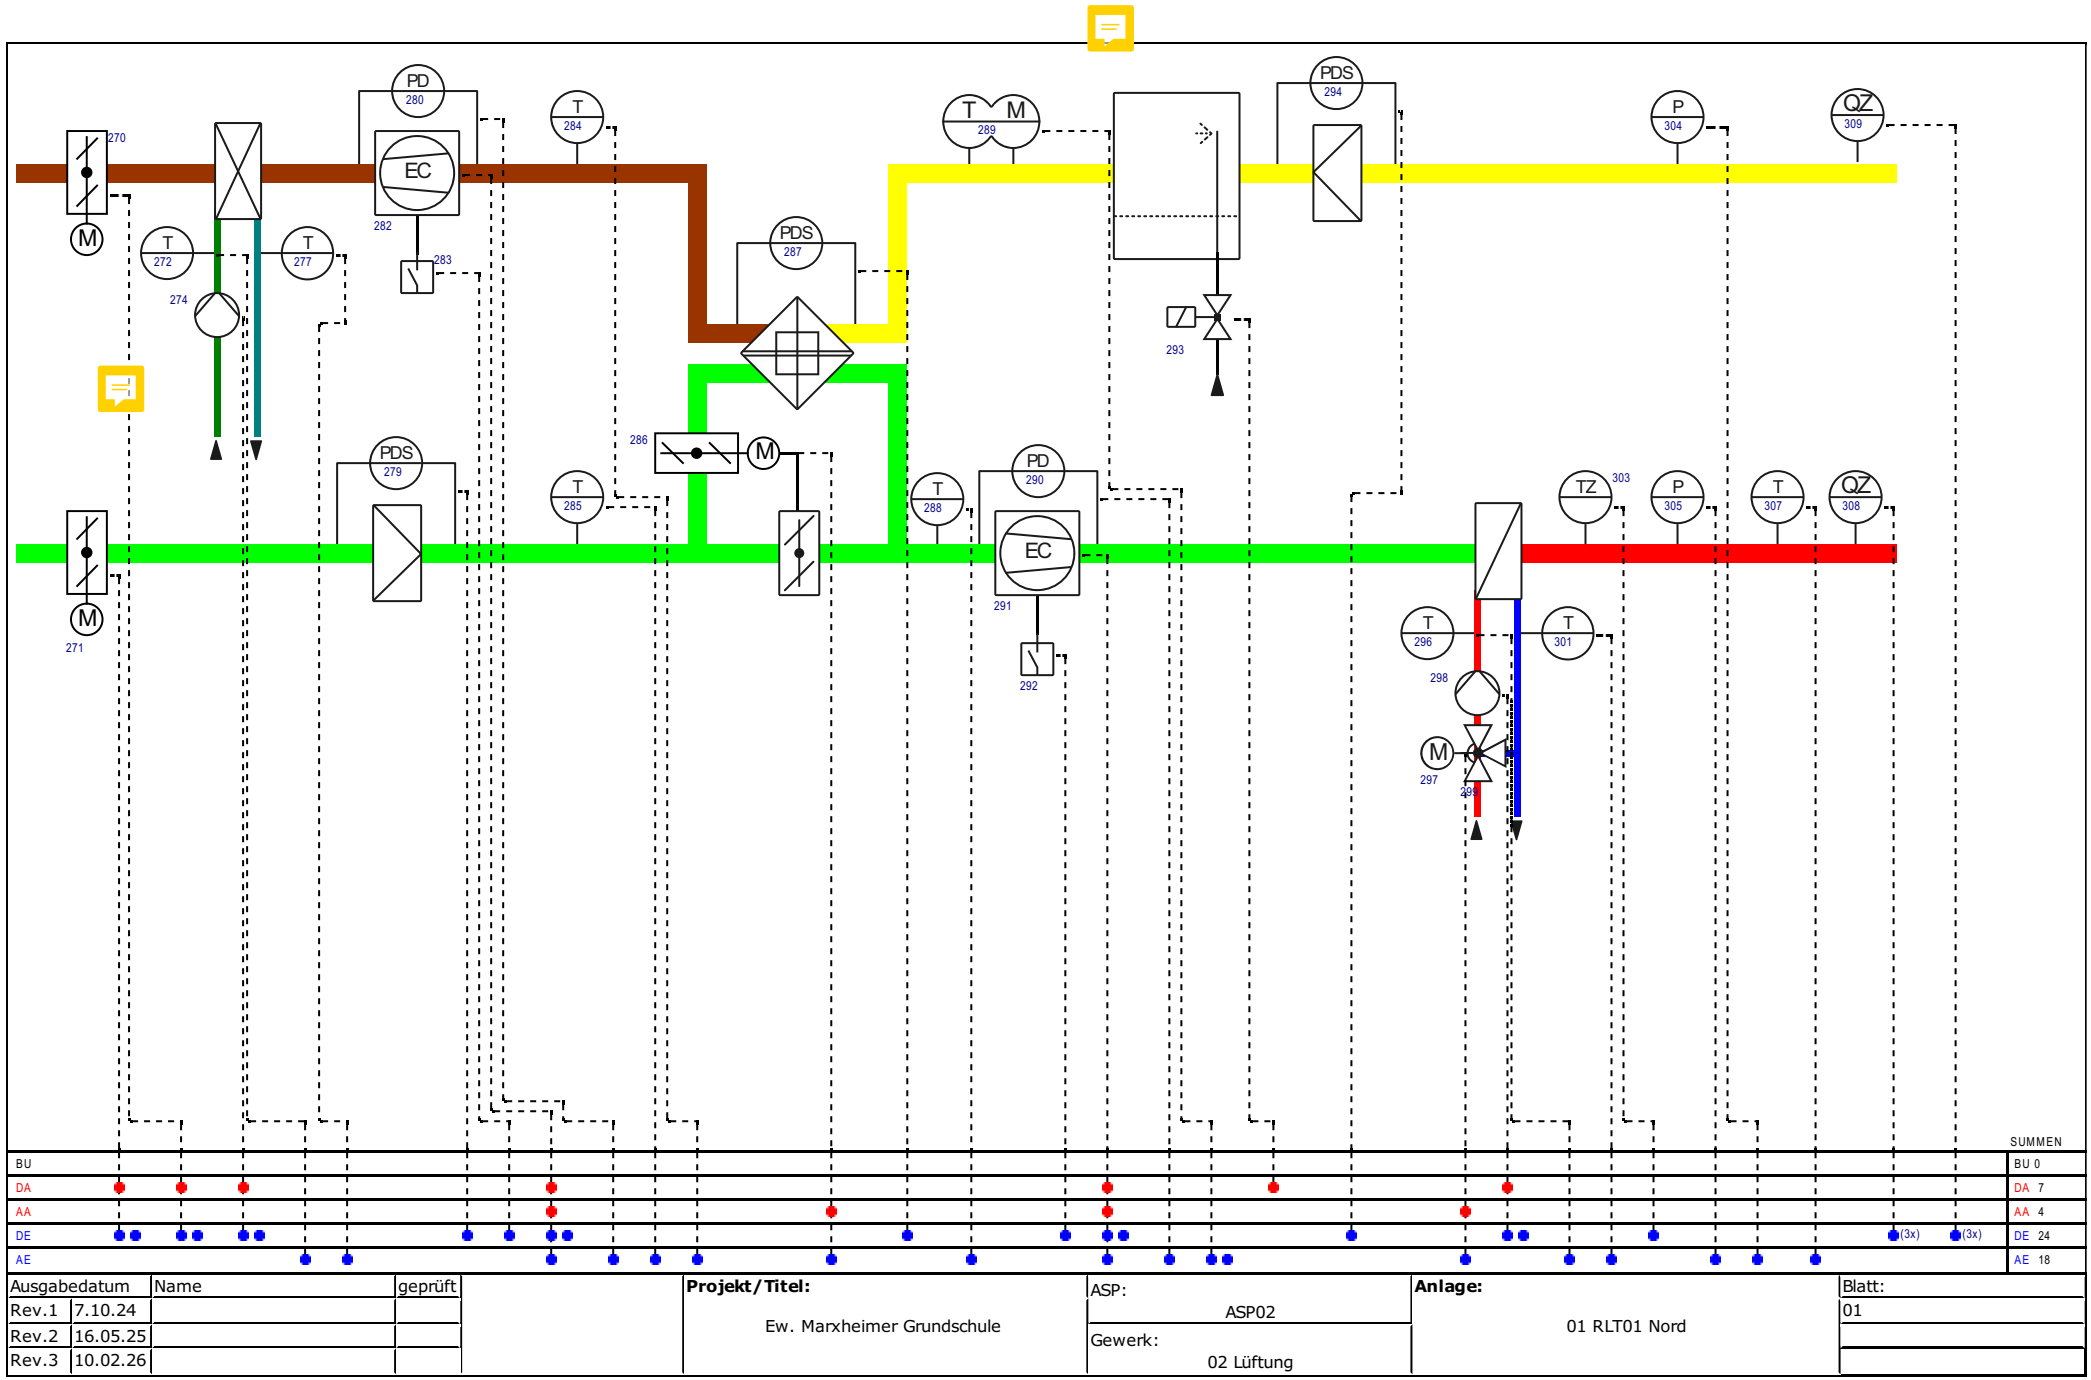


Ausgabedatum	Name	geprüft		Projekt/Titel:	ASP:	Anlage:	Blatt:
Rev.1 7.10.24				Ew. Marxheimer Grundschule	ASP02	01 RLT01 Nord	01
Rev.2 16.05.25					Gewerk: 02 Lüftung		
Rev.3 10.02.26							

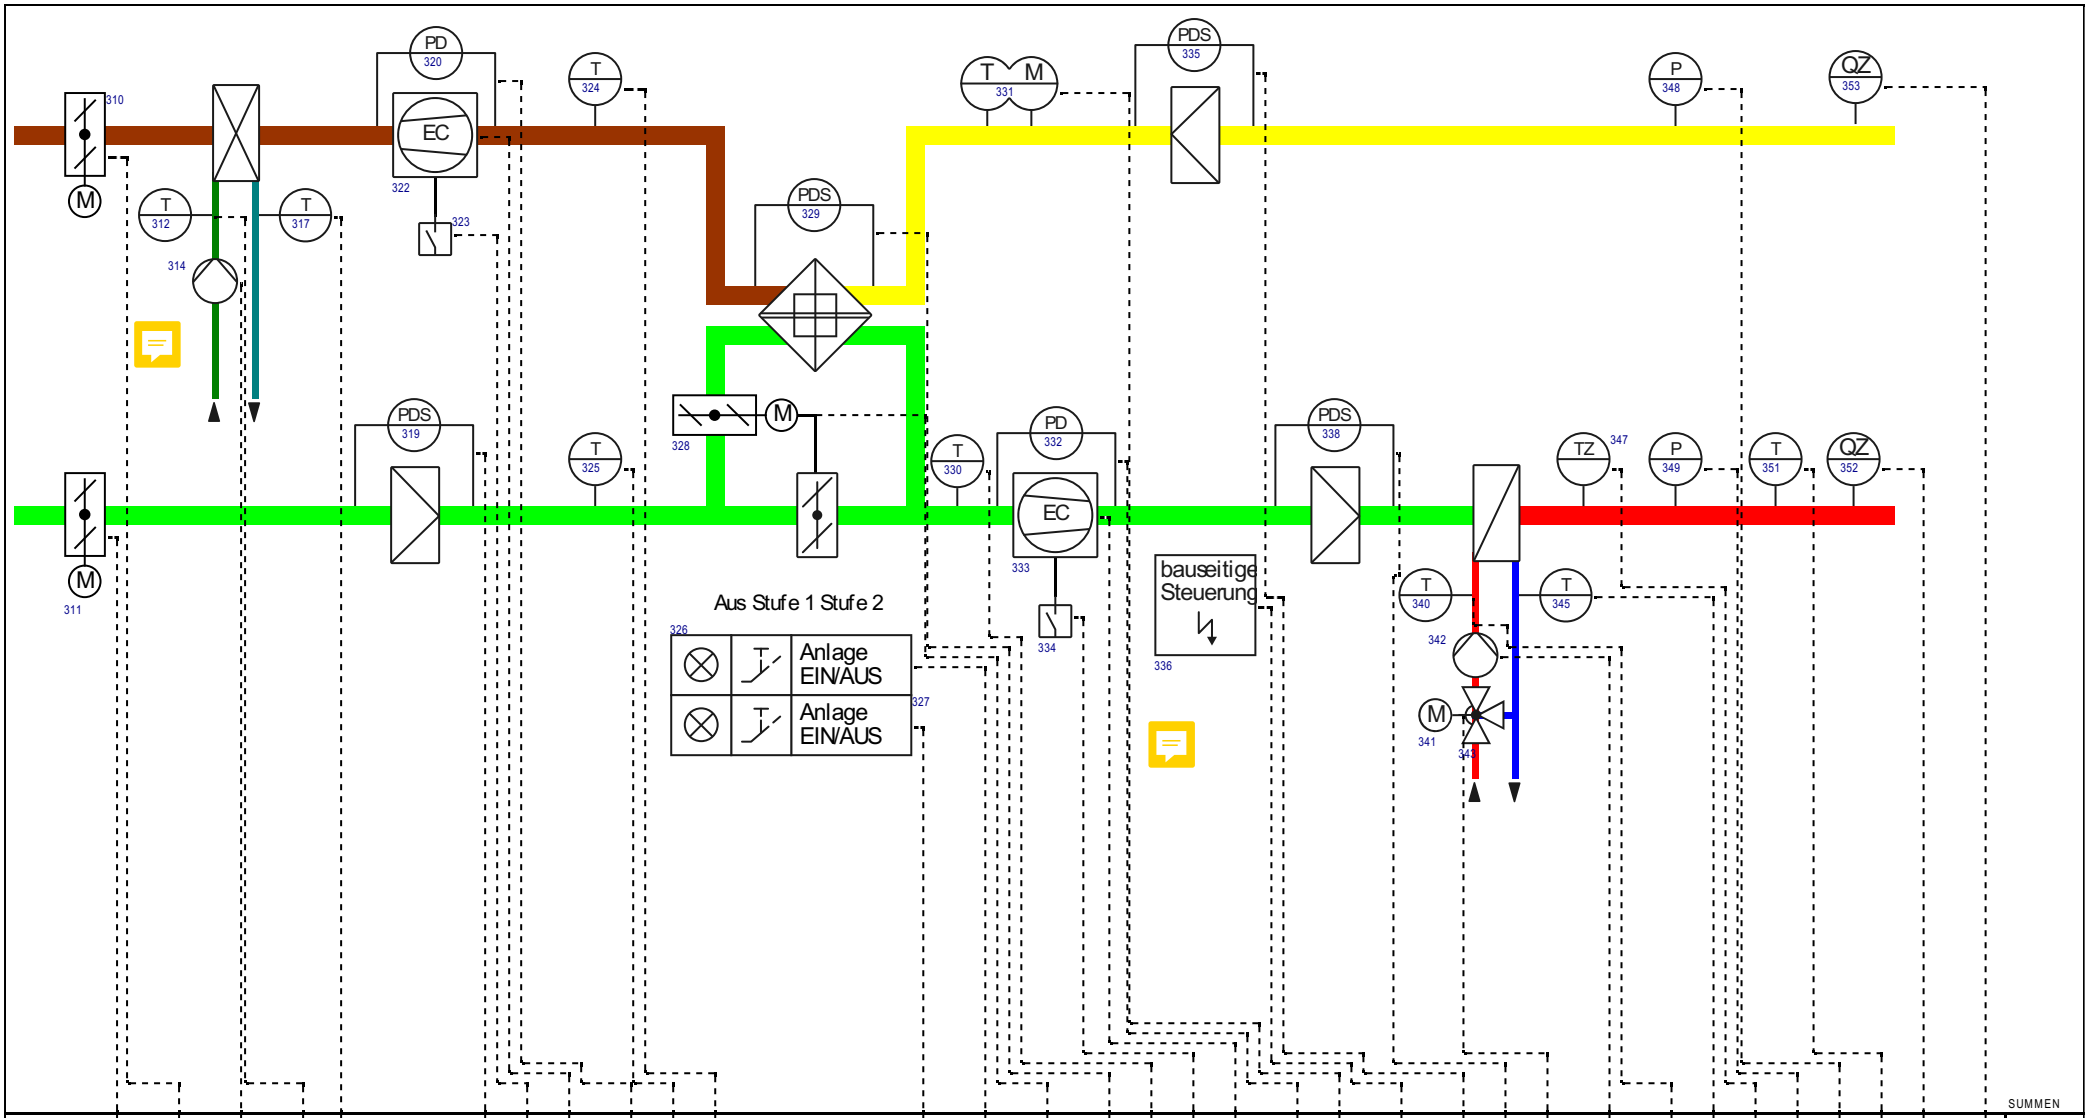

	SUMMEN
BU (3x) (3x) (5x) (3x) (4x) (5x) (3x)	BU 49
DA	DA 2
AA	AA 0
DE	DE 10
AE	AE 2

Ausgabedatum	Name	geprüft	Projekt/Titel:	ASP:	Anlage:	Blatt:
Rev.1 9.10.24			Ew. Marxheimer Grundschule	ASP02	02 RLT02 Küche	01
Rev.2 16.05.25				Gewerk: 02 Lüftung		
Rev.3 10.02.26						

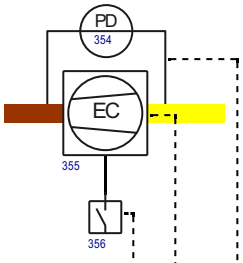


	SUMMEN
BU	BU 0
DA	DA 1
AA	AA 1
DE	DE 3
AE	AE 2

Ausgabedatum	Name	geprüft	**Projekt/Titel:**	ASP:	**Anlage:**	Blatt:
Rev.1 7.10.24			Ew. Marxheimer Grundschule	ASP02	03 Abluft WC Nord	01
Rev.2 16.05.25				Gewerk:		
Rev.3 10.02.26				02 Lüftung		

Auftraggeber: **Marxheimer Grundschule**
Schulstraße 31
65719 Hofheim

Projektname: **1035 Erweiterung Marxheimer Grundschule**

 

Schaltschrank: ASP03

Gewerke: Lüftung


Zuwiderhandlungen verpflichten zu Schadenersatz.

Alle Rechte für den Fall der Patenterteilung oder GM-Eintragungen vorbehalten.

	SUMMEN
BU	BU 0
DA	DA 0
AA	AA 0
DE	DE 0
AE	AE 0

Ausgabedatum		Name	geprüft		**Projekt/Titel:**	ASP:	**Anlage:**	Blatt:
Rev.1	15.10.24				Ew. Marxheimer Grundschule	ASP03	Deckblatt	00 Deckblatt
Rev.2	16.05.25					Gewerk:		
Rev.3	10.02.26					00 Deckblatt		

Projektname: **1035 Erweiterung Marxheimer Grundschule**

 

Schaltschrank: ASP03


Gewerke: Allgemein

Zuwiderhandlungen verpflichten zu Schadenersatz.

Alle Rechte für den Fall der Patenterteilung oder GM-Eintragungen vorbehalten.


	SUMMEN
BU	BU 0
DA	DA 0
AA	AA 0
DE	DE 0
AE	AE 0

Ausgabedatum		Name	geprüft		Projekt/Titel:	ASP:	Anlage:	Blatt:
Rev.1	15.10.24				Ew. Marxheimer Grundschule	ASP03	00 Zwischendeckblatt	00 Zwischendeckblatt
Rev.2	16.05.25					Gewerk:		
Rev.3	10.02.26					01 Allgemein		

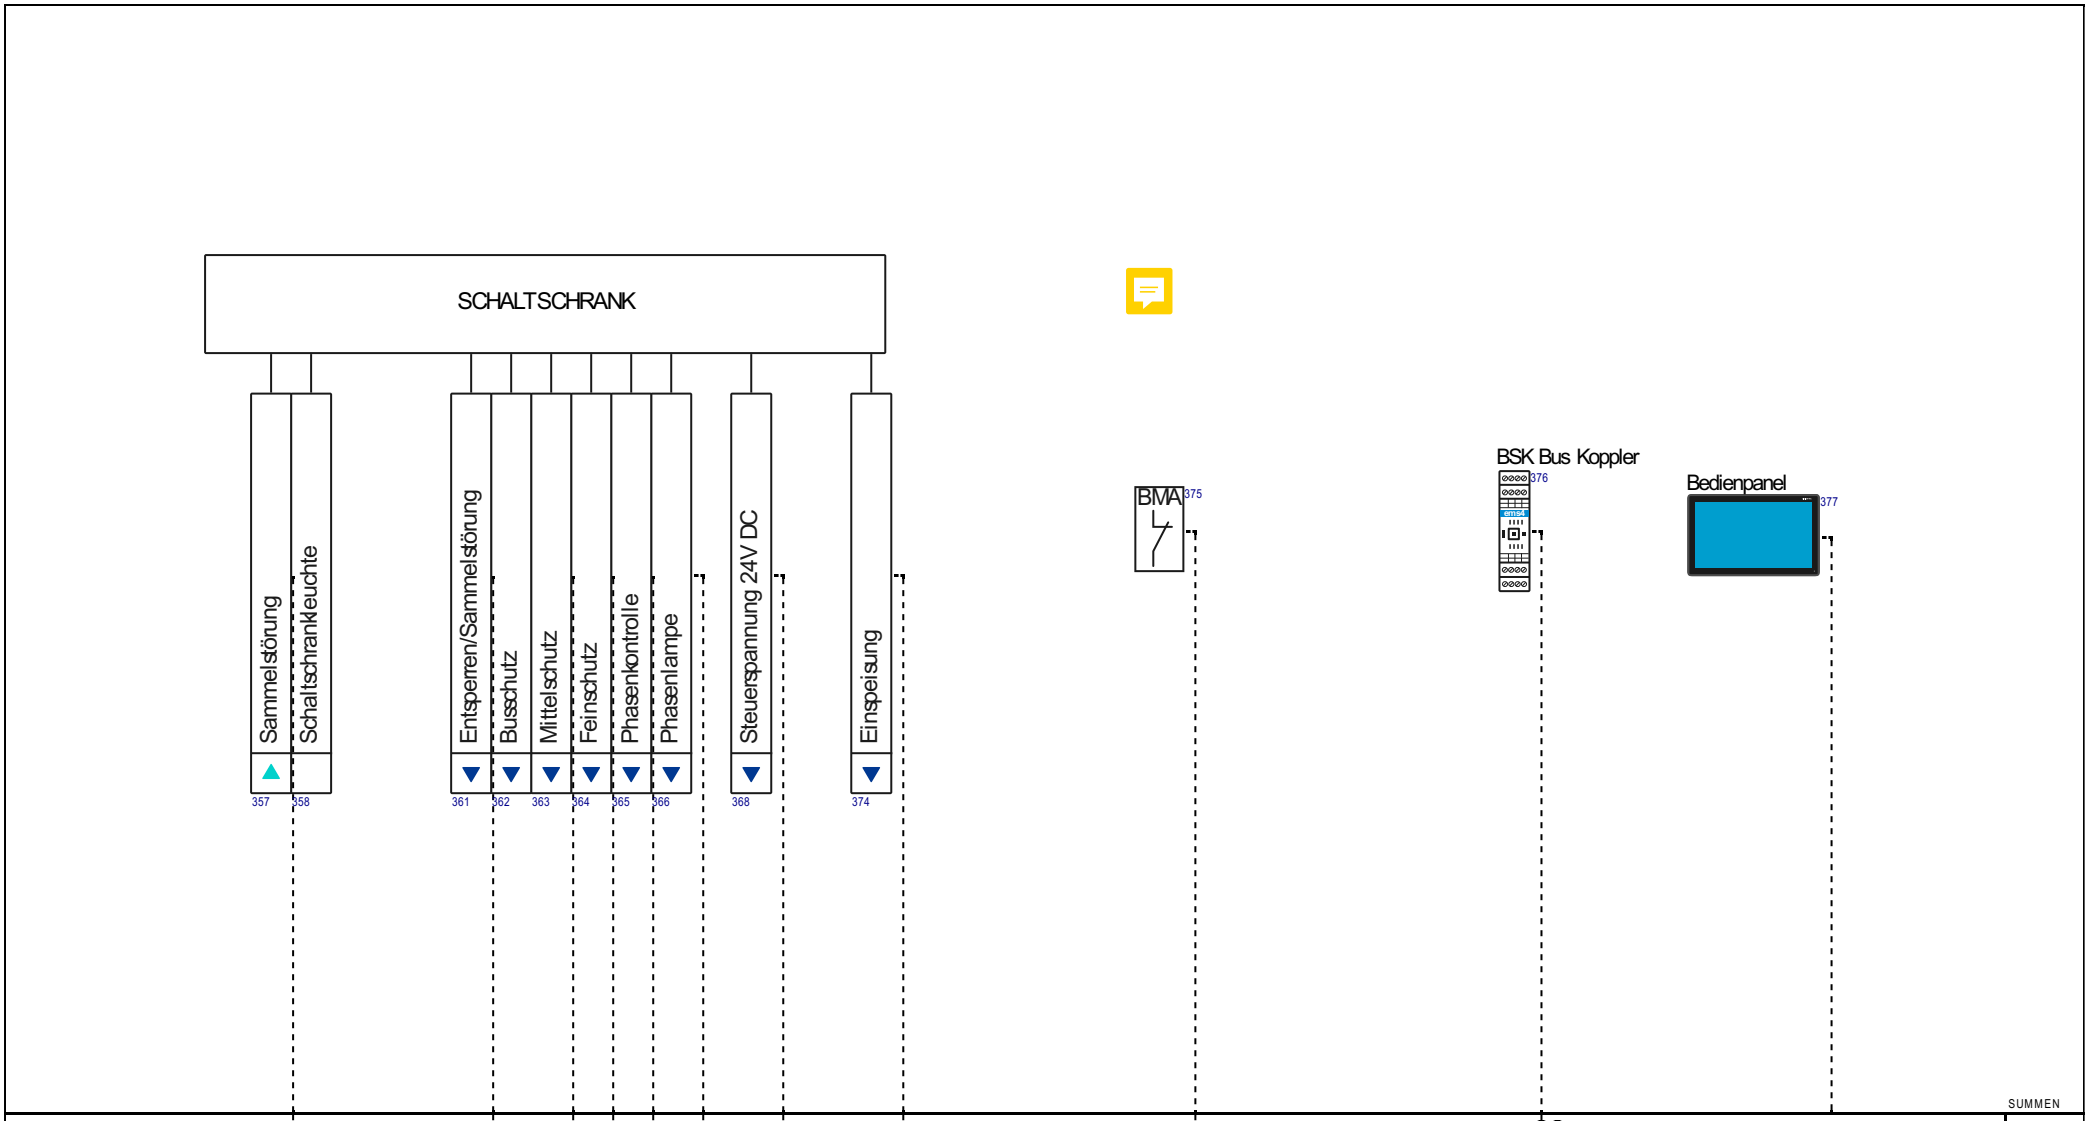

Ausgabedatum	Name	geprüft		Projekt/Titel:	ASP:	Anlage:	Blatt:
Rev.1 9.10.24				Ew. Marxheimer Grundschule	ASP03	01 Schaltschrank	01
Rev.2 16.05.25					Gewerk: 01 Allgemein		
Rev.3 10.02.26							

Projektname: **1035 Erweiterung Marxheimer Grundschule**

 

Schaltschrank: ASP03


Gewerke: Lüftung

Zuwiderhandlungen verpflichten zu Schadenersatz.

Alle Rechte für den Fall der Patenterteilung oder GM-Eintragungen vorbehalten.

	SUMMEN
BU	BU 0
DA	DA 0
AA	AA 0
DE	DE 0
AE	AE 0

Ausgabedatum		Name	geprüft		**Projekt/Titel:**	ASP:	**Anlage:**	Blatt:
Rev.1	15.10.24				Ew. Marxheimer Grundschule	ASP03	00 Zwischendeckblatt	00 Zwischendeckblatt
Rev.2	16.05.25					Gewerk:		
Rev.3	10.02.26					02 Lüftung		

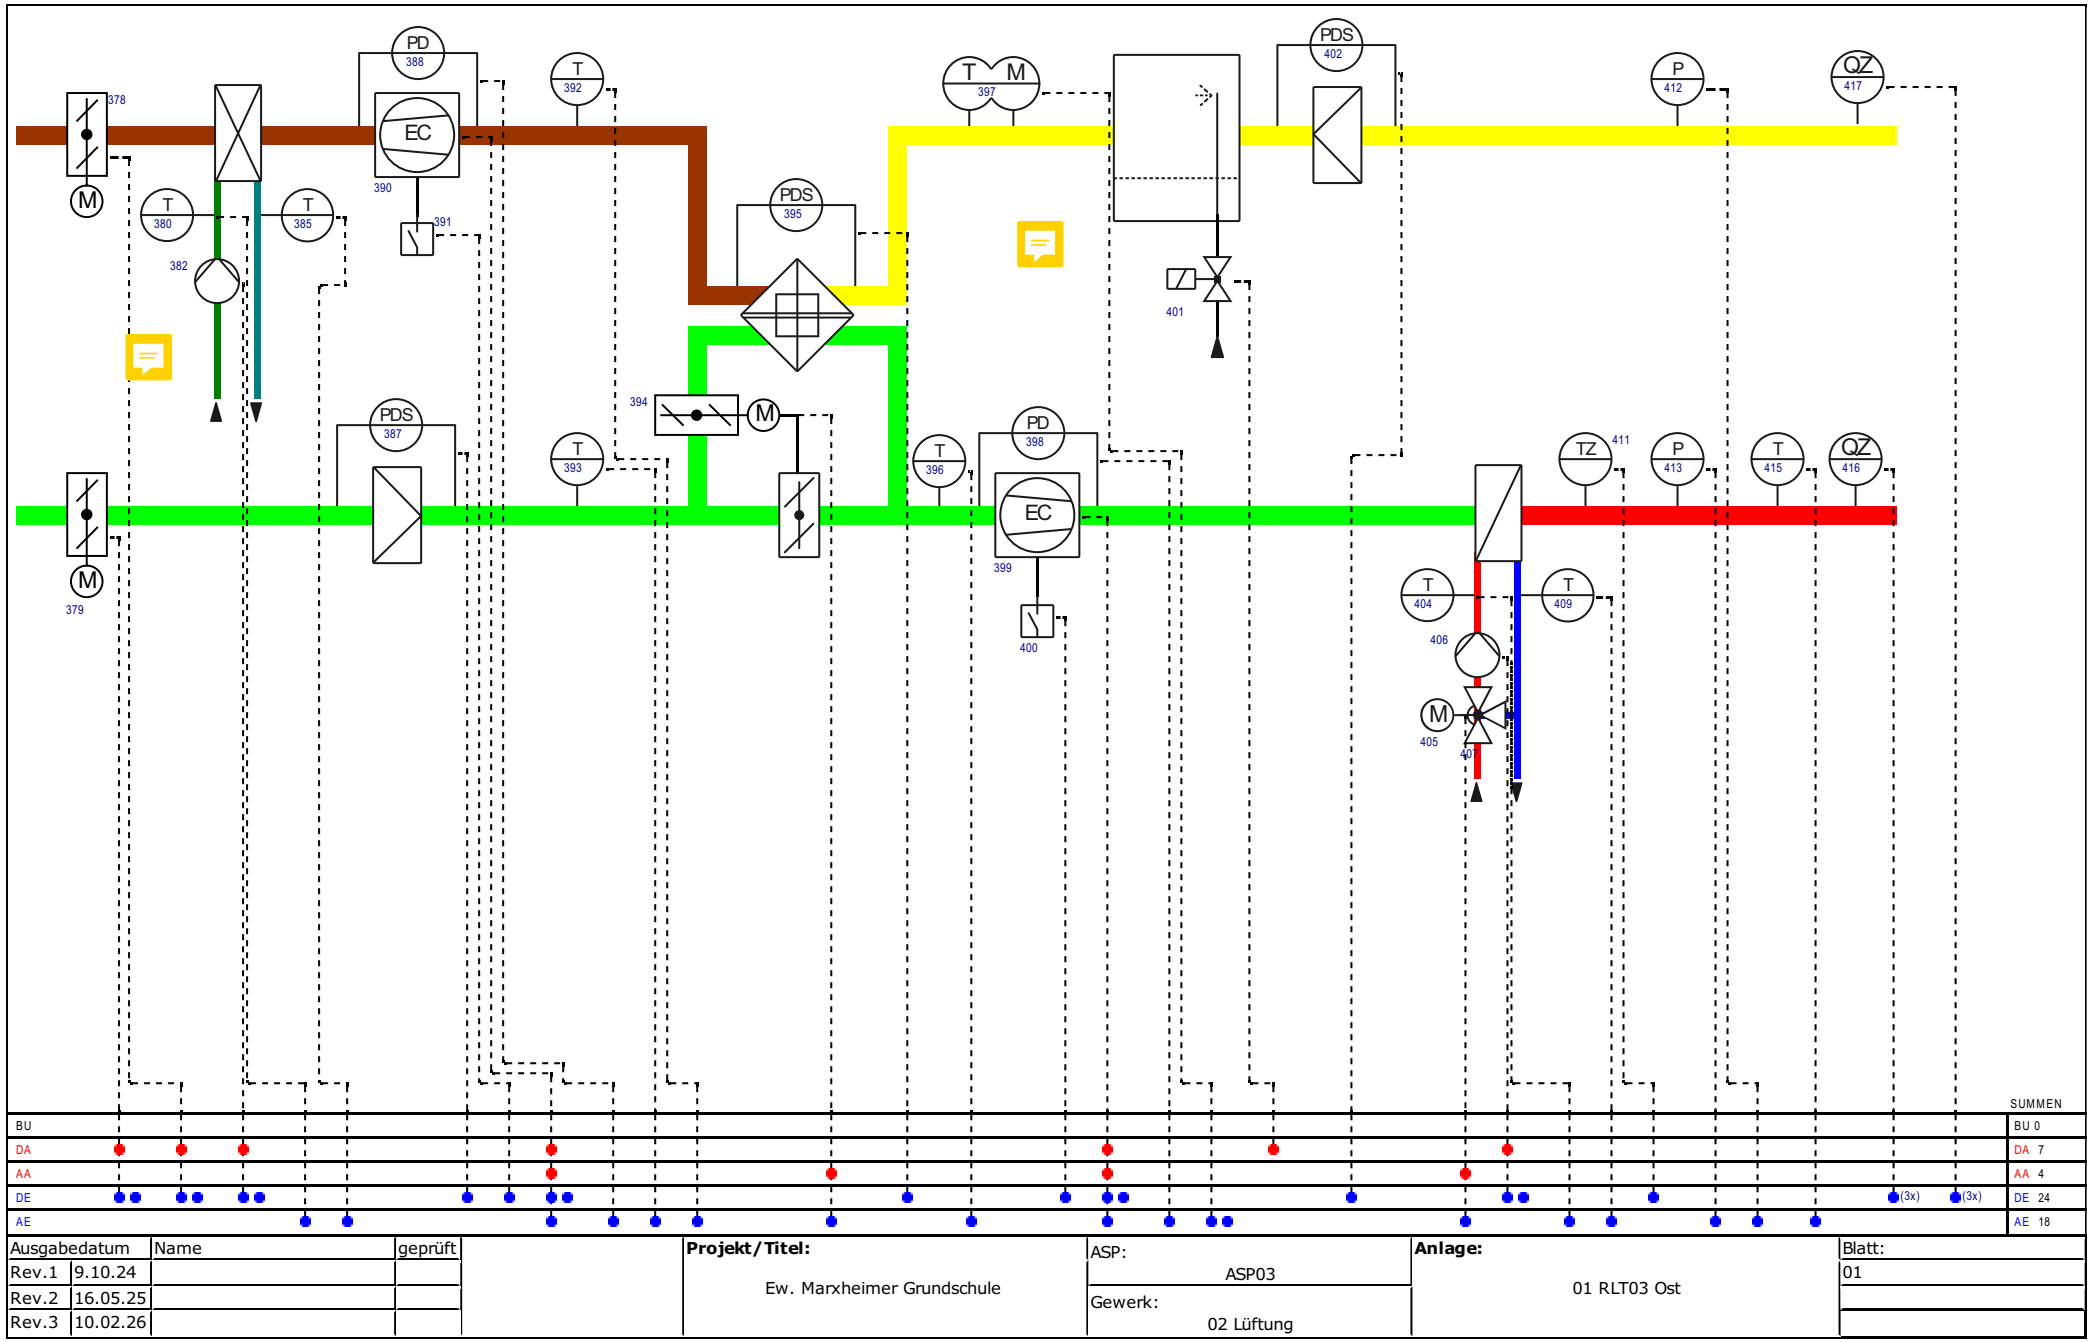

Ausgabedatum	Name	geprüft		Projekt/Titel:	ASP:	Anlage:	Blatt:
Rev.1 9.10.24				Ew. Marxheimer Grundschule	ASP03	01 RLT03 Ost	01
Rev.2 16.05.25					Gewerk: 02 Lüftung		
Rev.3 10.02.26							




	SUMMEN
BU	BU 0
DA	DA 2
AA	AA 1
DE	DE 5
AE	AE 2

Ausgabedatum		Name	geprüft	Projekt/Titel:	ASP:	Anlage:	Blatt:
Rev.1	9.10.24			Ew. Marxheimer Grundschule	ASP03	02 Abluft WC Ost	01
Rev.2	16.05.25				Gewerk: 02 Lüftung		
Rev.3	10.02.26						

Auftraggeber: **Marxheimer Grundschule**
Schulstraße 31
65719 Hofheim

Projektname: **1035 Erweiterung Marxheimer Grundschule**

 

Schaltschrank: ASP04

Gewerke: Lüftung, BSK Bus


Zuwiderhandlungen verpflichten zu Schadenersatz.

Alle Rechte für den Fall der Patenterteilung oder GM-Eintragungen vorbehalten.

	SUMMEN
BU	BU 0
DA	DA 0
AA	AA 0
DE	DE 0
AE	AE 0

Ausgabedatum		Name	geprüft		**Projekt/Titel:**	ASP:	**Anlage:**	Blatt:
Rev.1	15.10.24				Ew. Marxheimer Grundschule	ASP04	Deckblatt	00 Deckblatt
Rev.2	16.05.25					Gewerk:		
Rev.3	10.02.26					00 Deckblatt		

Projektname: **1035 Erweiterung Marxheimer Grundschule**

 

Schaltschrank: ASP04


Gewerke: Allgemein

Zuwiderhandlungen verpflichten zu Schadenersatz.

Alle Rechte für den Fall der Patenterteilung oder GM-Eintragungen vorbehalten.


	SUMMEN
BU	BU 0
DA	DA 0
AA	AA 0
DE	DE 0
AE	AE 0

Ausgabedatum		Name	geprüft		**Projekt/Titel:**	ASP:	**Anlage:**	Blatt:
Rev.1	15.10.24				Ew. Marxheimer Grundschule	ASP04	00 Zwischendeckblatt	00 Zwischendeckblatt
Rev.2	16.05.25					Gewerk:		
Rev.3	10.02.26					01 Allgemein		

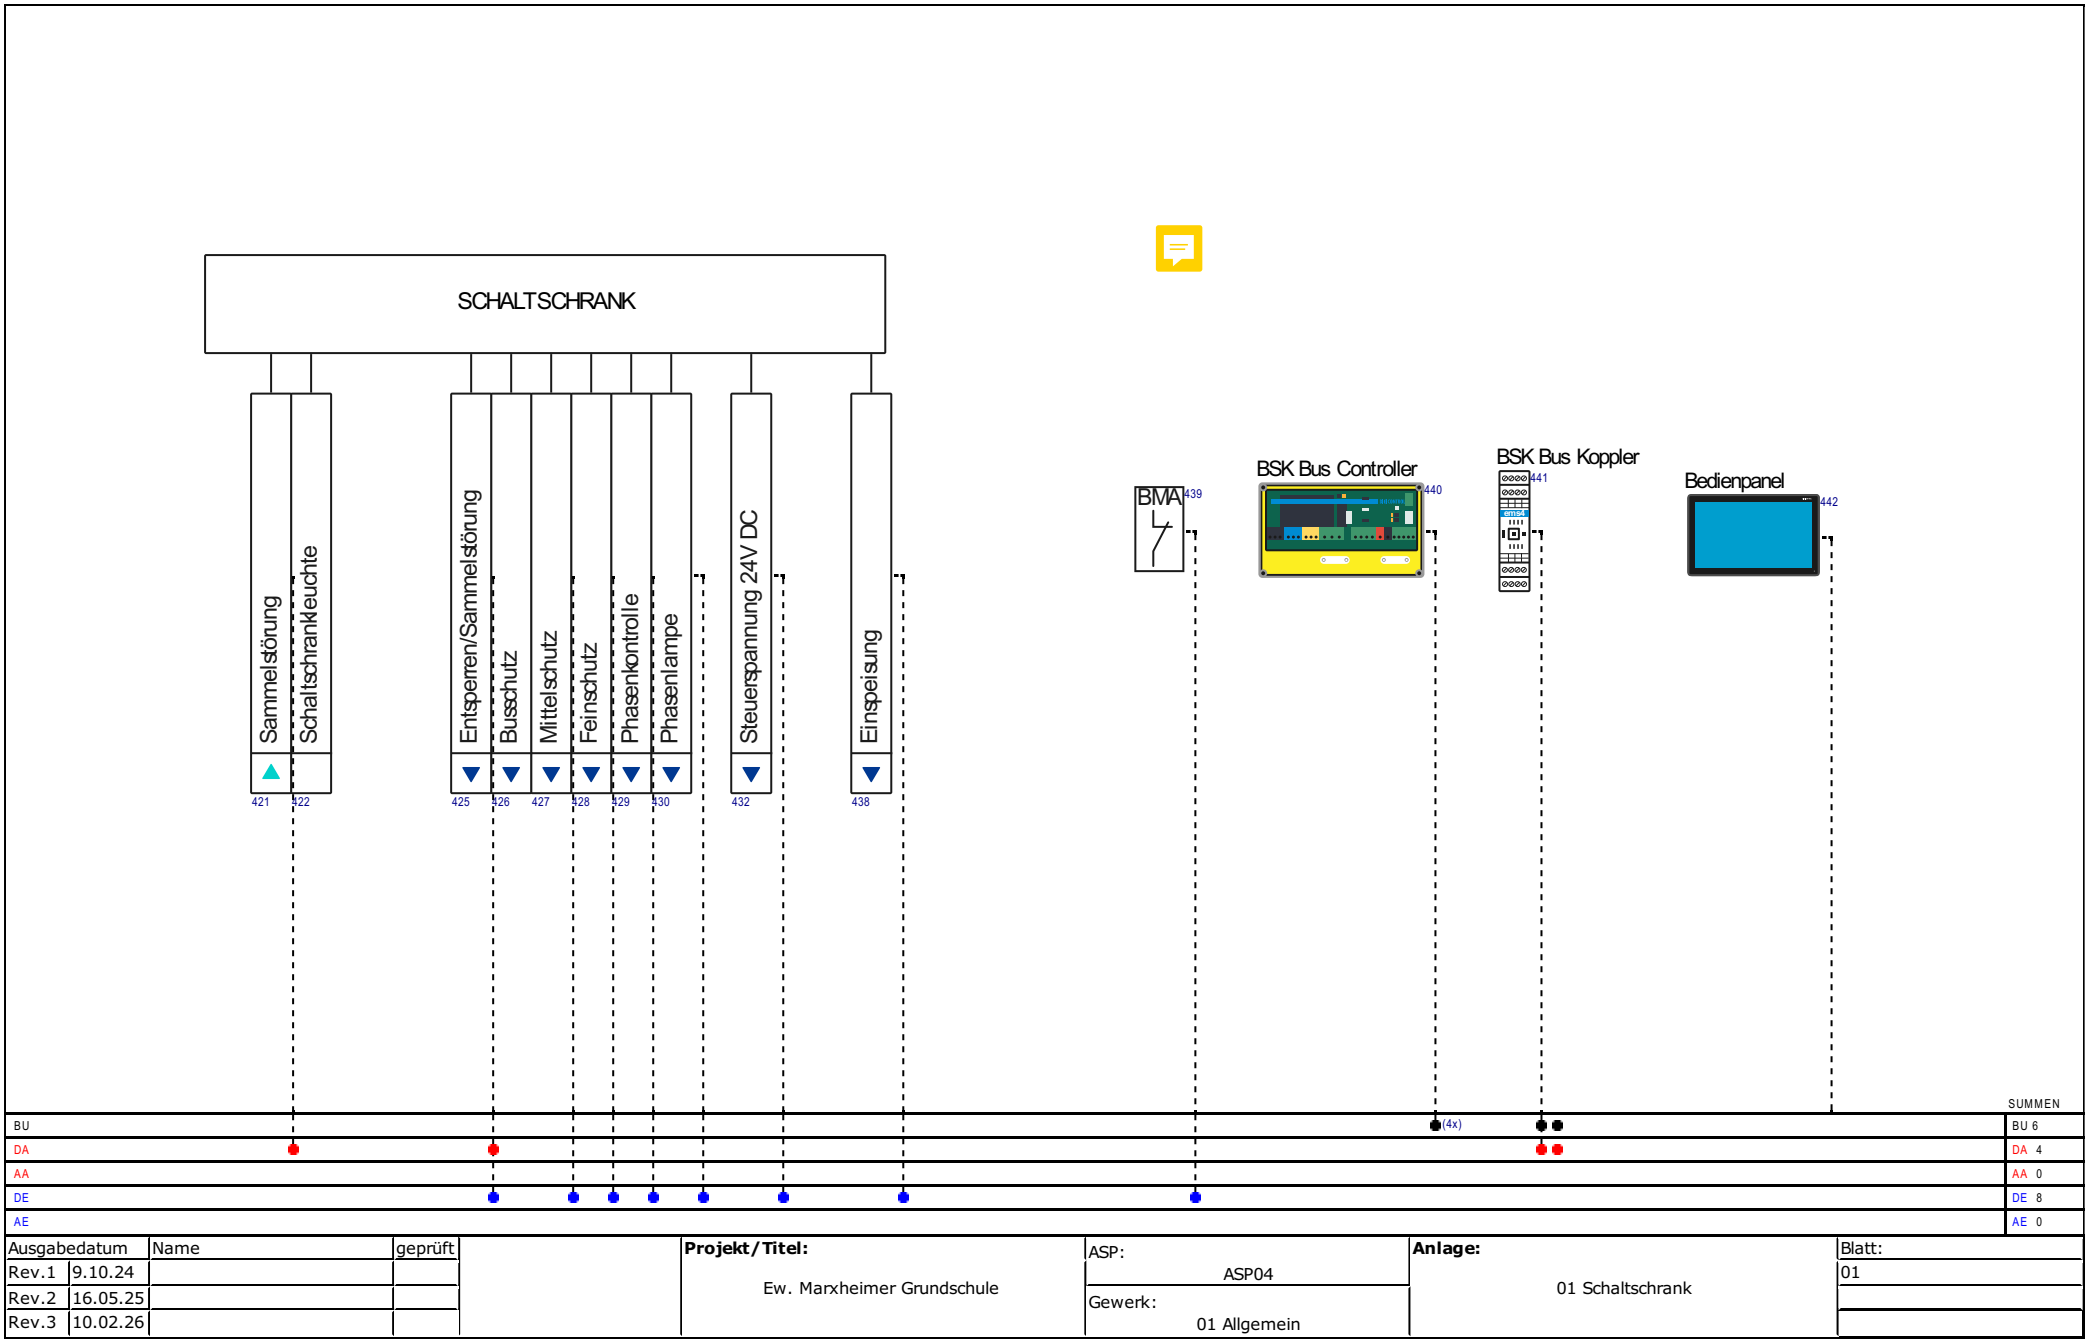

Ausgabedatum		Name	geprüft		Projekt/Titel:	ASP:	Anlage:	Blatt:
Rev.1	9.10.24				Ew. Marxheimer Grundschule	ASP04	01 Schaltschrank	01
Rev.2	16.05.25					Gewerk:		
Rev.3	10.02.26					01 Allgemein		

Projektname: **1035 Erweiterung Marxheimer Grundschule**

 

Schaltschrank: ASP04


Gewerke: Lüftung, BSK Bus

Zuwiderhandlungen verpflichten zu Schadenersatz.


Alle Rechte für den Fall der Patenterteilung oder GM-Eintragungen vorbehalten.

	SUMMEN
BU	BU 0
DA	DA 0
AA	AA 0
DE	DE 0
AE	AE 0

Ausgabedatum		Name	geprüft		**Projekt/Titel:**	ASP:	**Anlage:**	Blatt:
Rev.1	15.10.24				Ew. Marxheimer Grundschule	ASP04	00 Zwischendeckblatt	00 Zwischendeckblatt
Rev.2	16.05.25					Gewerk:		
Rev.3	10.02.26					02 Lüftung		

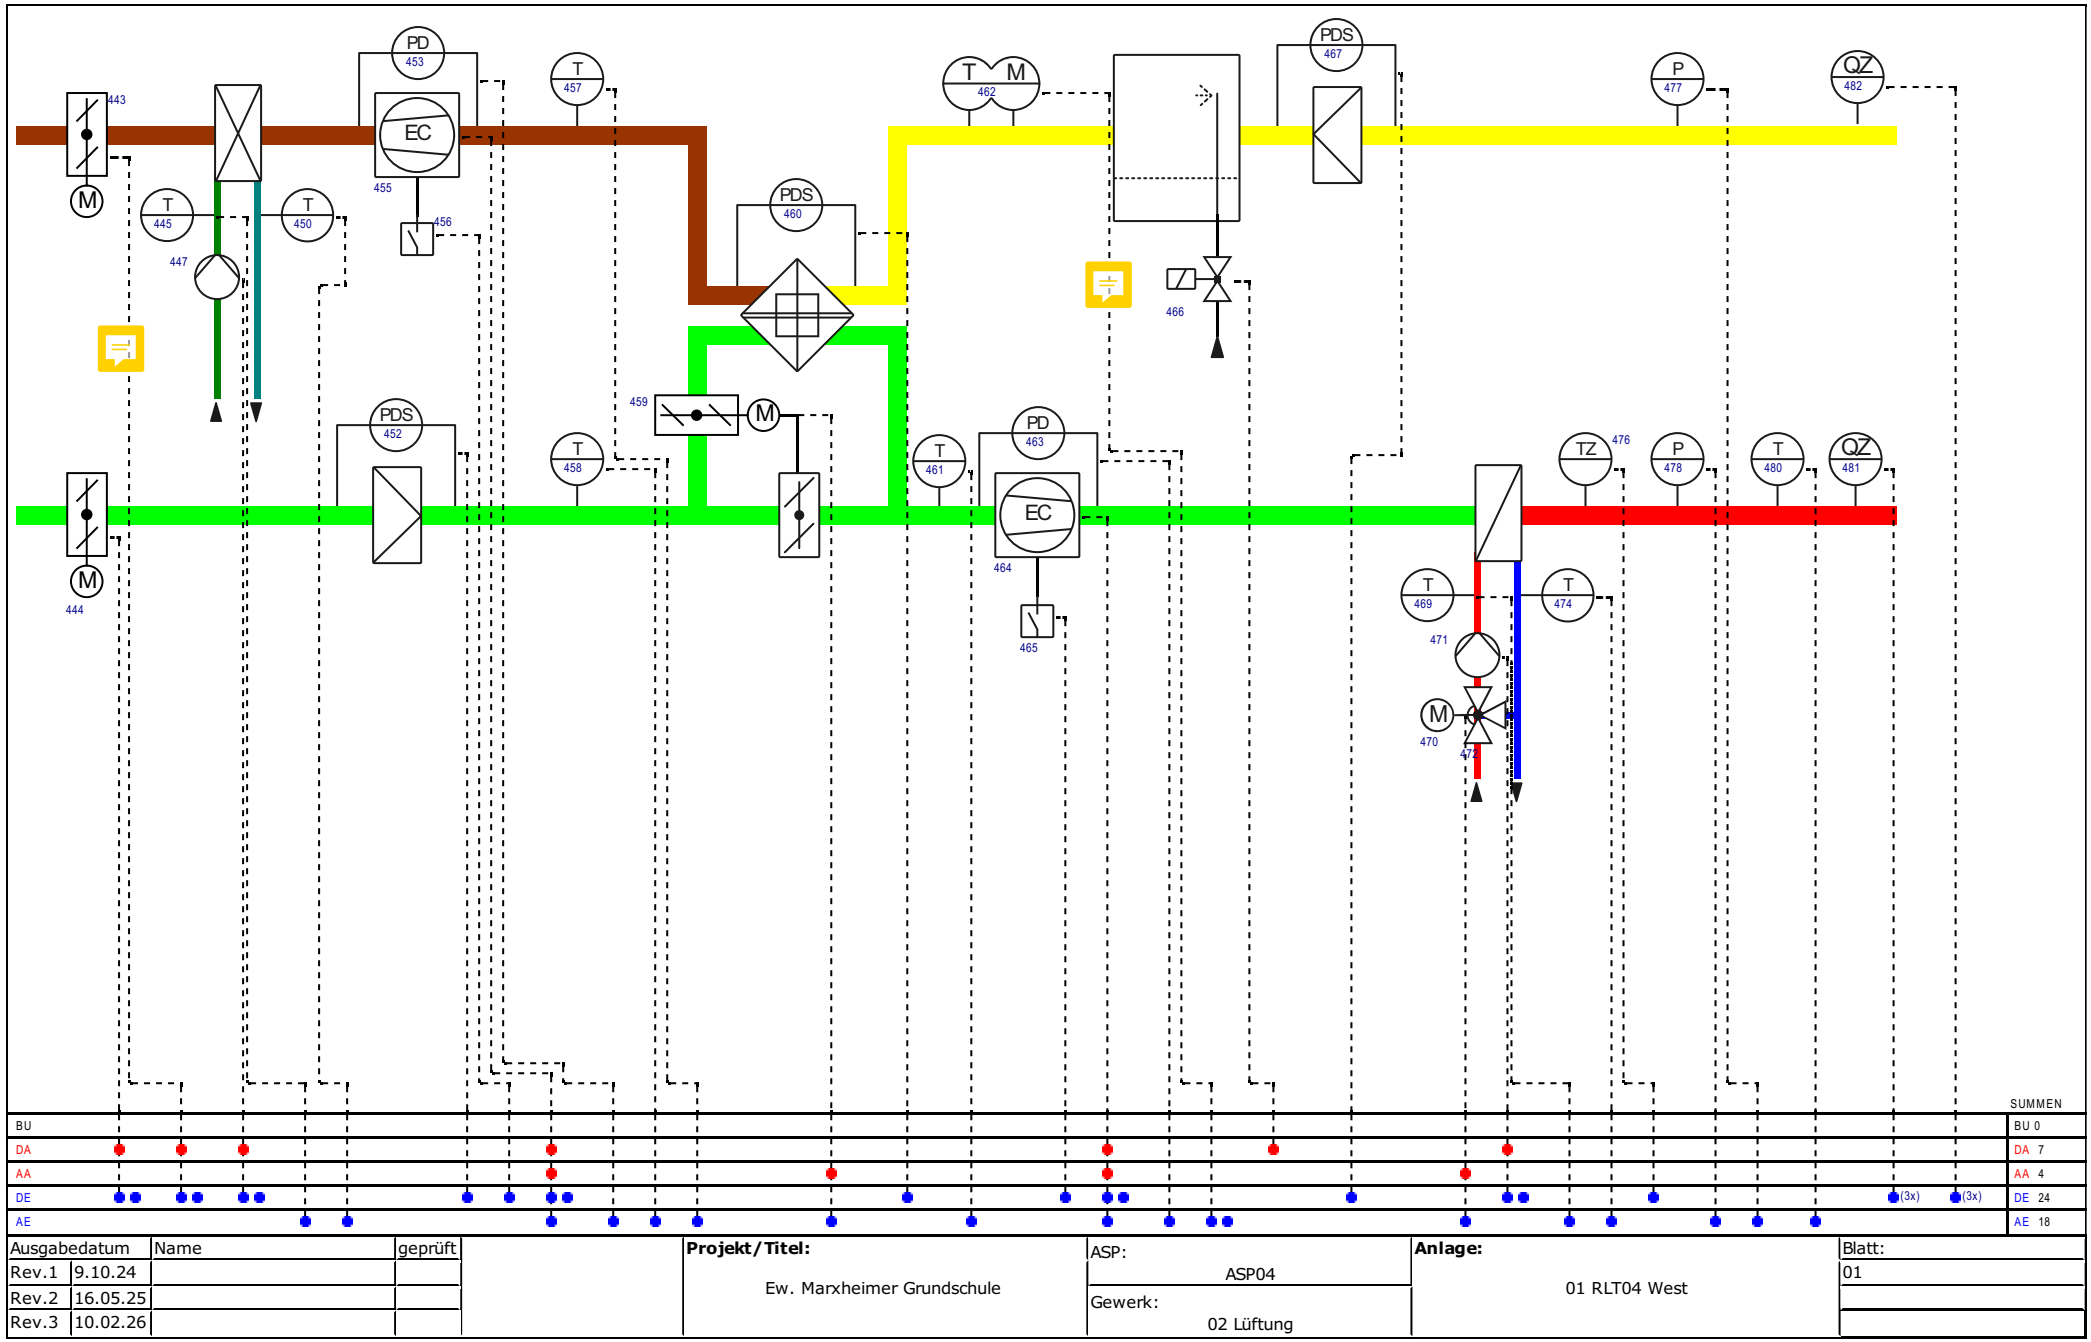


Ausgabedatum	Name	geprüft		Projekt/Titel:	ASP:	Anlage:	Blatt:
Rev.1 9.10.24				Ew. Marxheimer Grundschule	ASP04	01 RLT04 West	01
Rev.2 16.05.25					Gewerk: 02 Lüftung		
Rev.3 10.02.26							

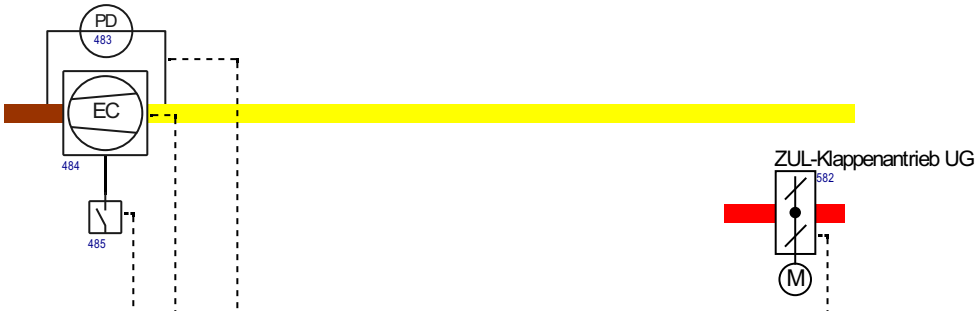

	SUMMEN
BU	BU 0
DA	DA 2
AA	AA 1
DE	DE 5
AE	AE 2

Ausgabedatum	Name	geprüft	**Projekt/Titel:**	ASP:	**Anlage:**	Blatt:
Rev.1 9.10.24			Ew. Marxheimer Grundschule	ASP04	02 Abluft WC West	01
Rev.2 16.05.25				Gewerk:		
Rev.3 10.02.26				02 Lüftung		

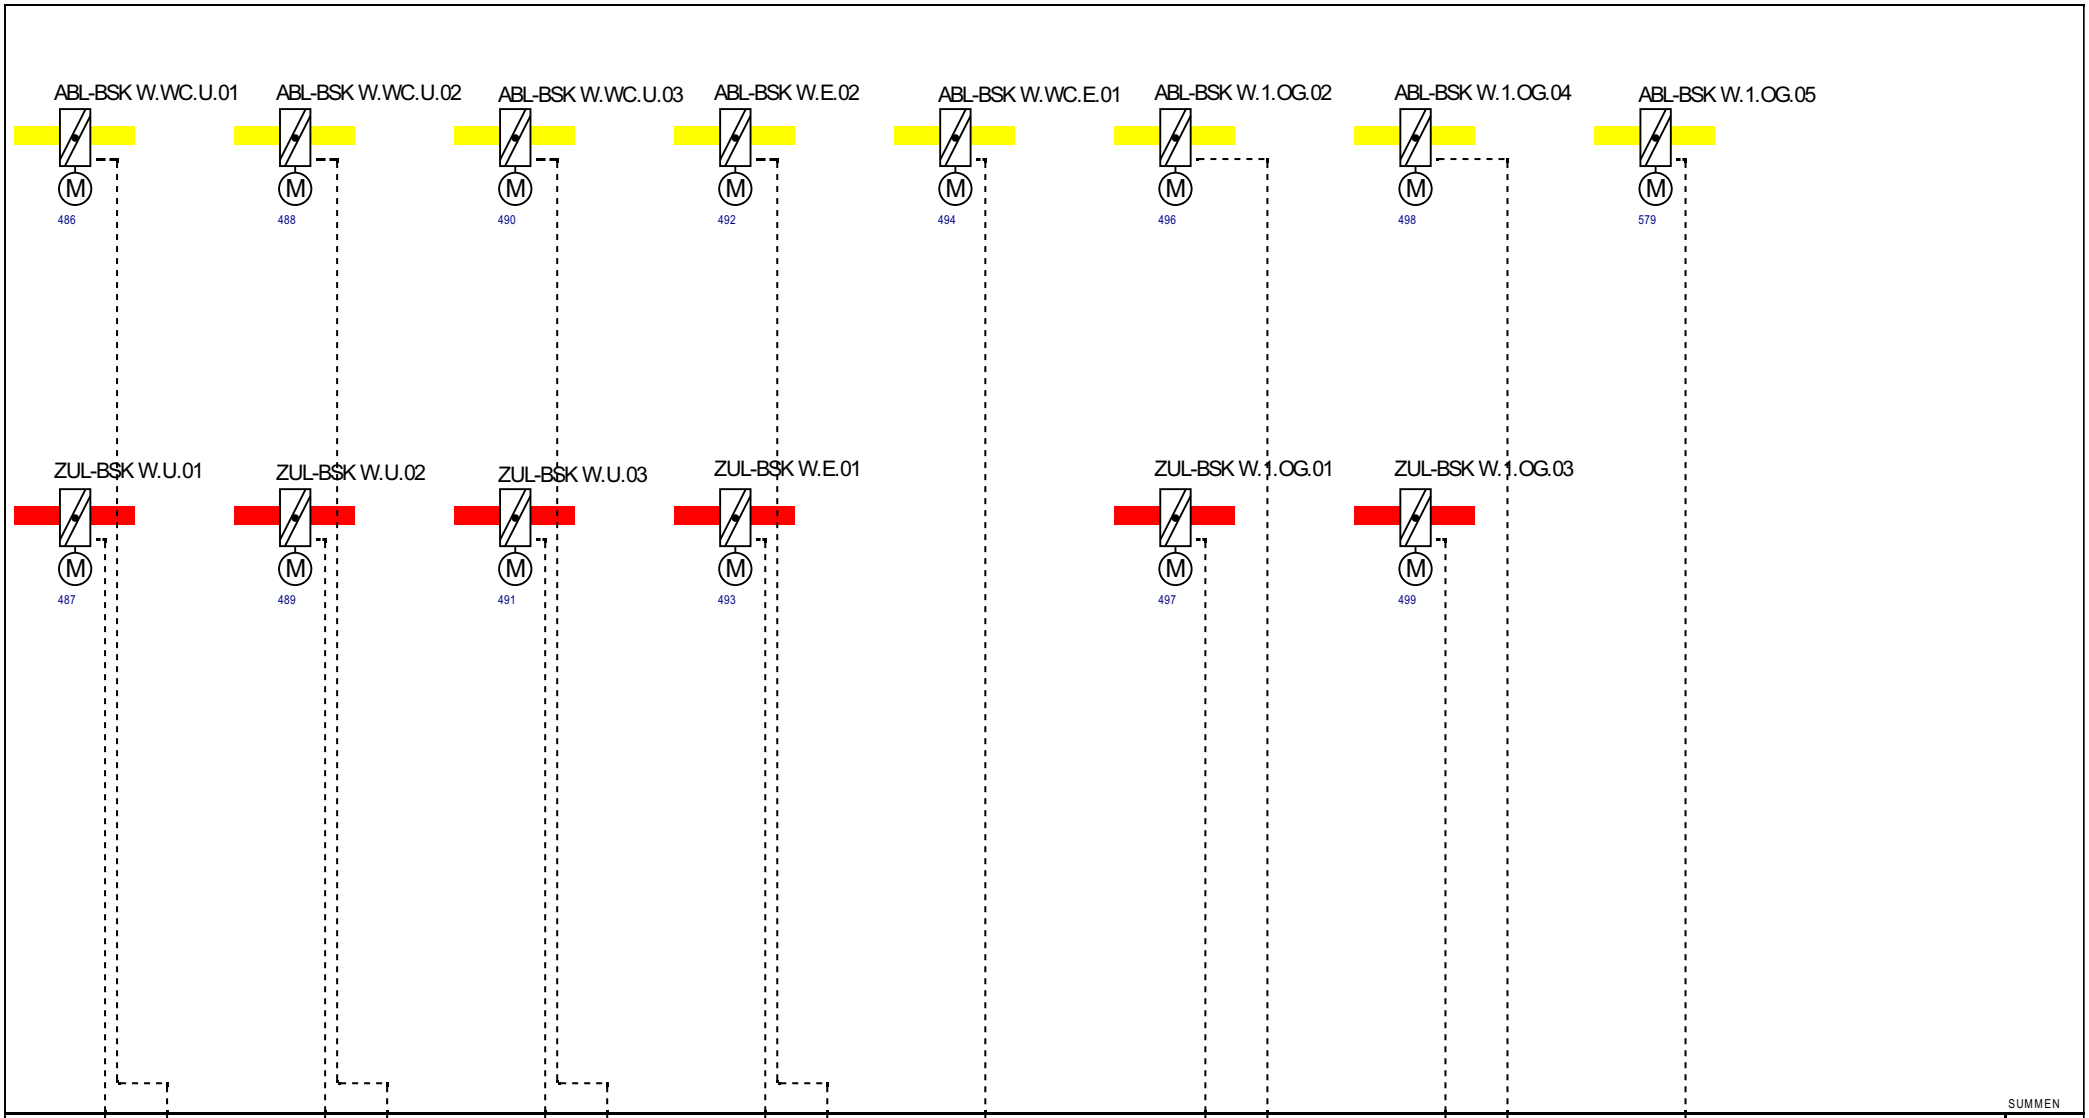

	SUMMEN
BU	BU 42
DA	DA 0
AA	AA 0
DE	DE 0
AE	AE 0

Ausgabedatum		Name	geprüft
Rev.1	7.10.24		
Rev.2	16.05.25		
Rev.3	10.02.26		


Projekt/Titel:
Ew. Marxheimer Grundschule

ASP:
ASP04

Gewerk:
02 Lüftung


Anlage:
03 BSK Bus

Blatt:
01 BSK RLT West

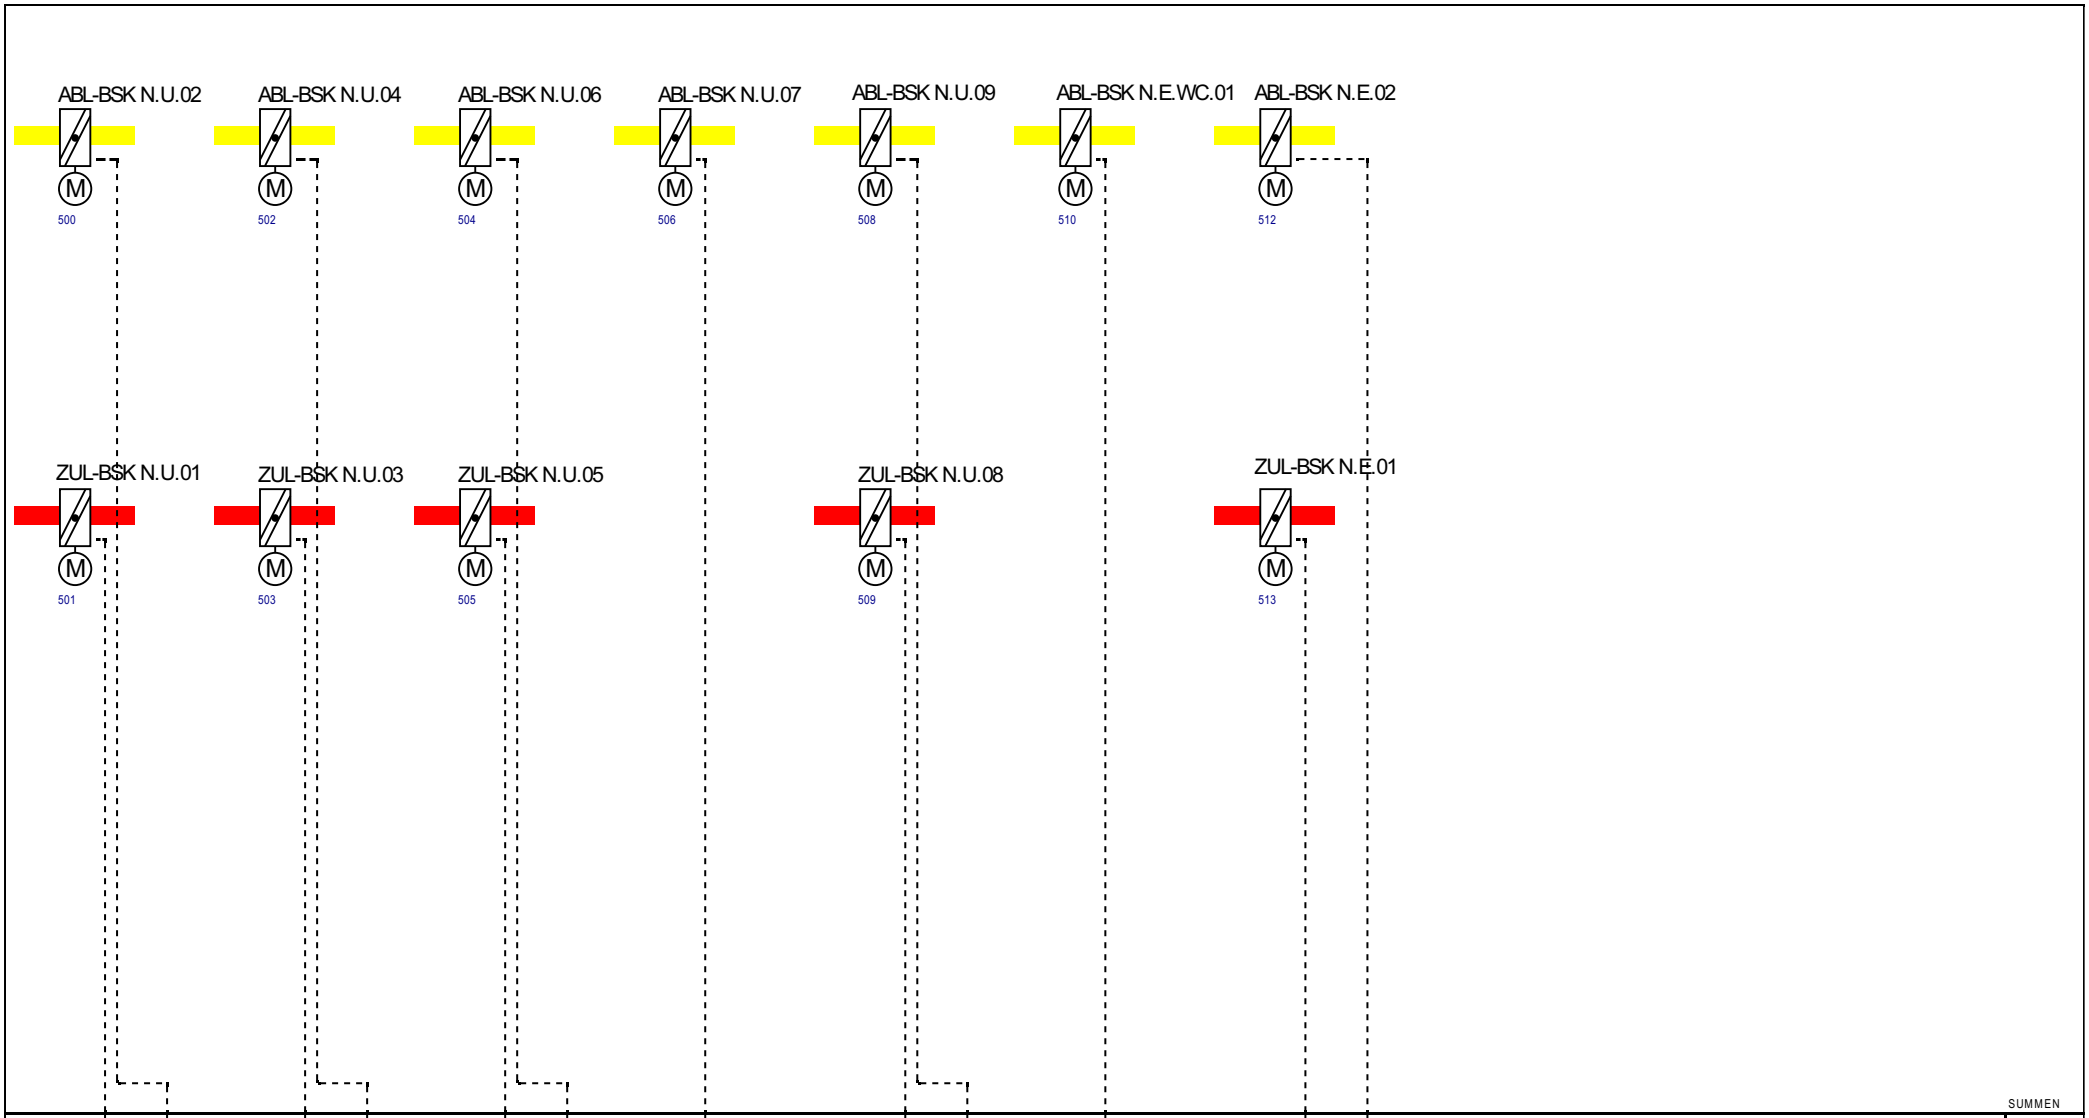


	SUMMEN
BU	BU 36
DA	DA 0
AA	AA 0
DE	DE 0
AE	AE 0

Ausgabedatum	Name	geprüft		Projekt/Titel:	ASP:	Anlage:	Blatt:
Rev.1 8.10.24				Ew. Marxheimer Grundschule	ASP04	03 BSK Bus	02 BSK RLT Nord
Rev.2 16.05.25					Gewerk: 02 Lüftung		
Rev.3 10.02.26							

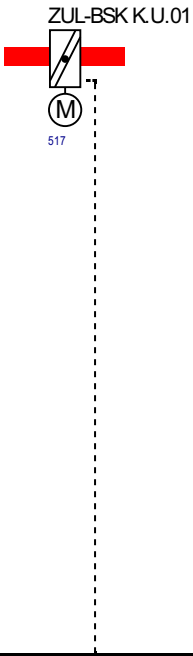

	SUMMEN
BU	BU 3
DA	DA 0
AA	AA 0
DE	DE 0
AE	AE 0

Ausgabedatum		Name	geprüft		Projekt/Titel:	ASP:	Anlage:	Blatt:
Rev.1	8.10.24				Ew. Marxheimer Grundschule	ASP04	03 BSK Bus	03 BSK RLT Küche
Rev.2	16.05.25					Gewerk: 02 Lüftung		
Rev.3	10.02.26							

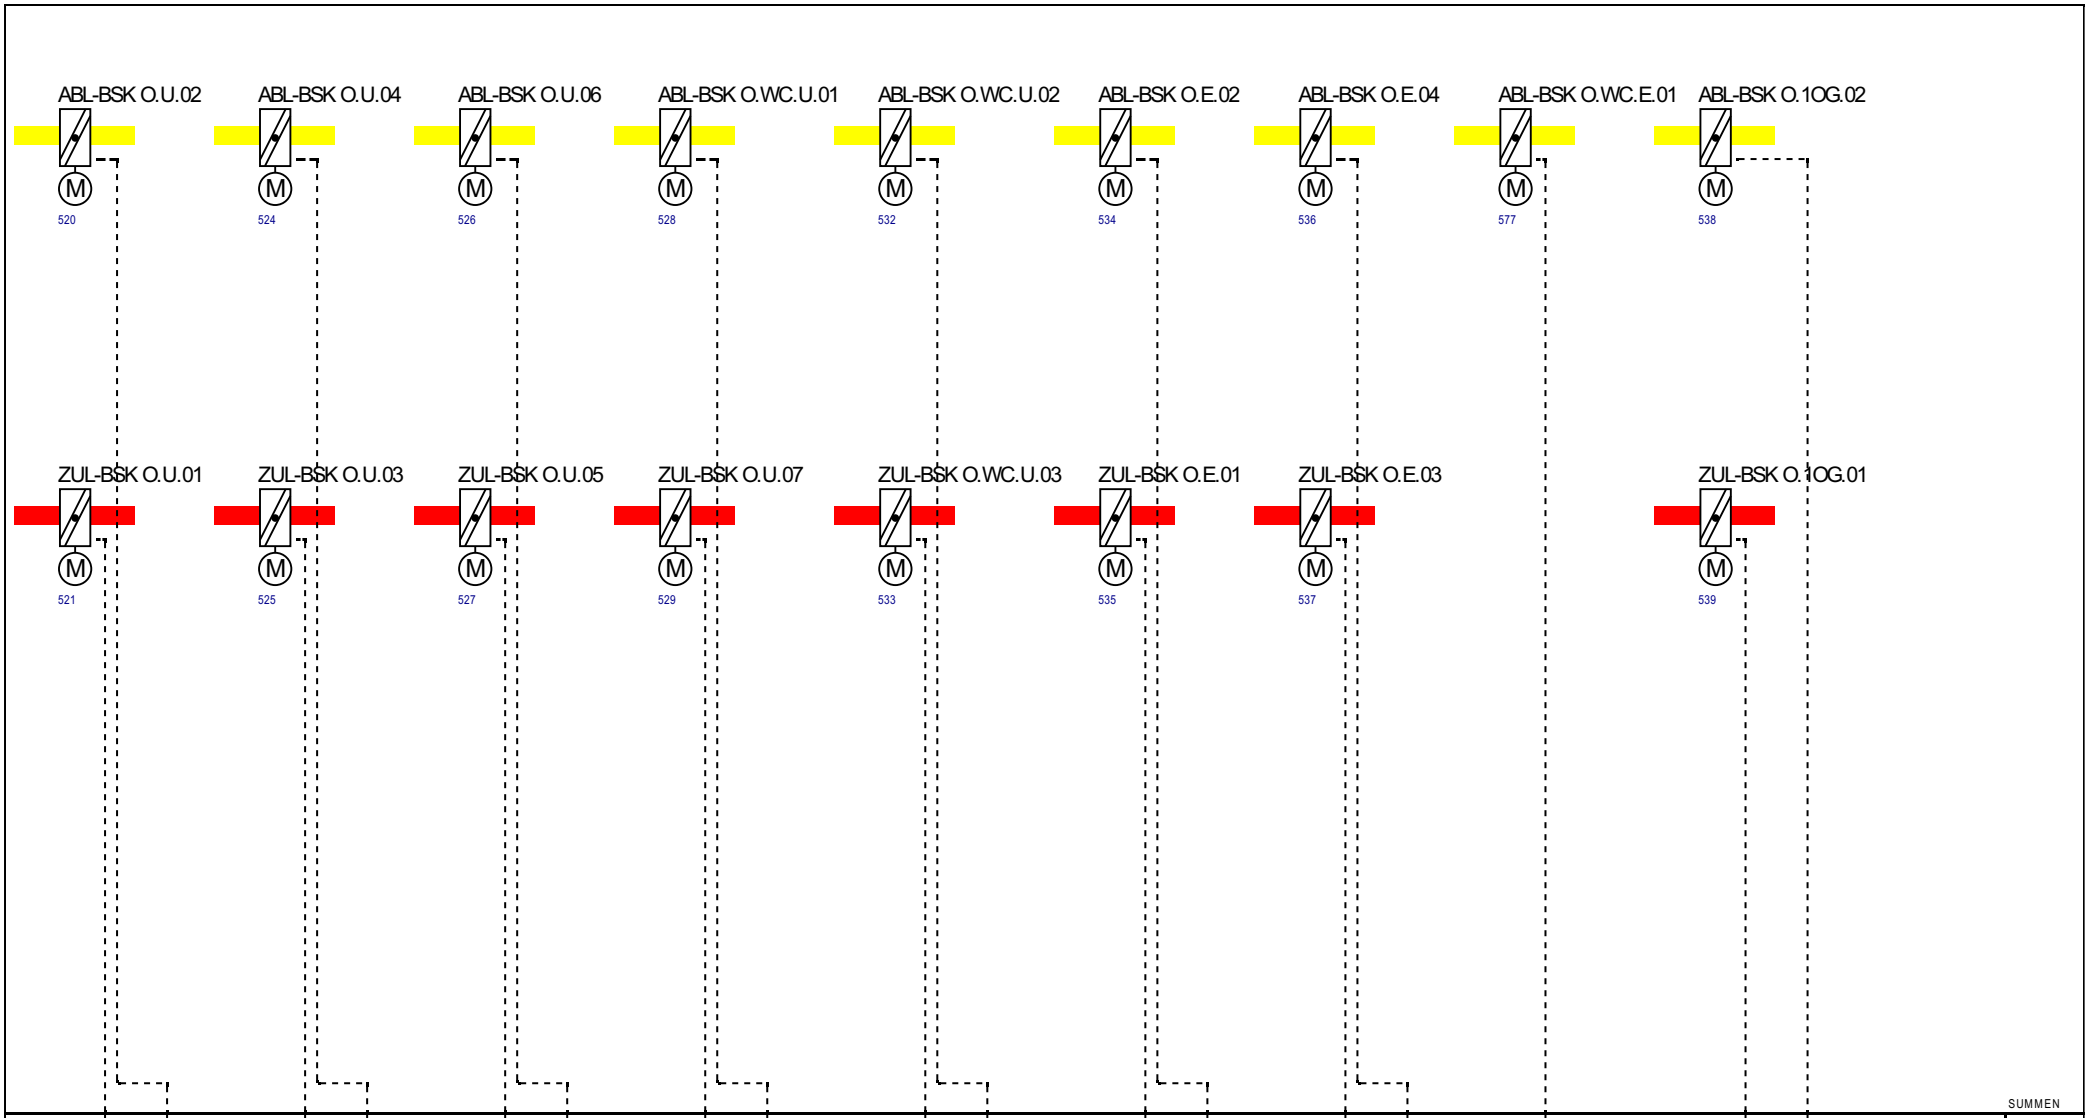

	SUMMEN
BU	BU 51
DA	DA 0
AA	AA 0
DE	DE 0
AE	AE 0

Ausgabedatum		Name	geprüft		Projekt/Titel:	ASP:	Anlage:	Blatt:
Rev.1	8.10.24				Ew. Marxheimer Grundschule	ASP04	03 BSK Bus	04 BSK RLT Ost
Rev.2	16.05.25					Gewerk: 02 Lüftung		
Rev.3	10.02.26							