
NUTZUNGSEINHEIT DG
ca. 458 m²

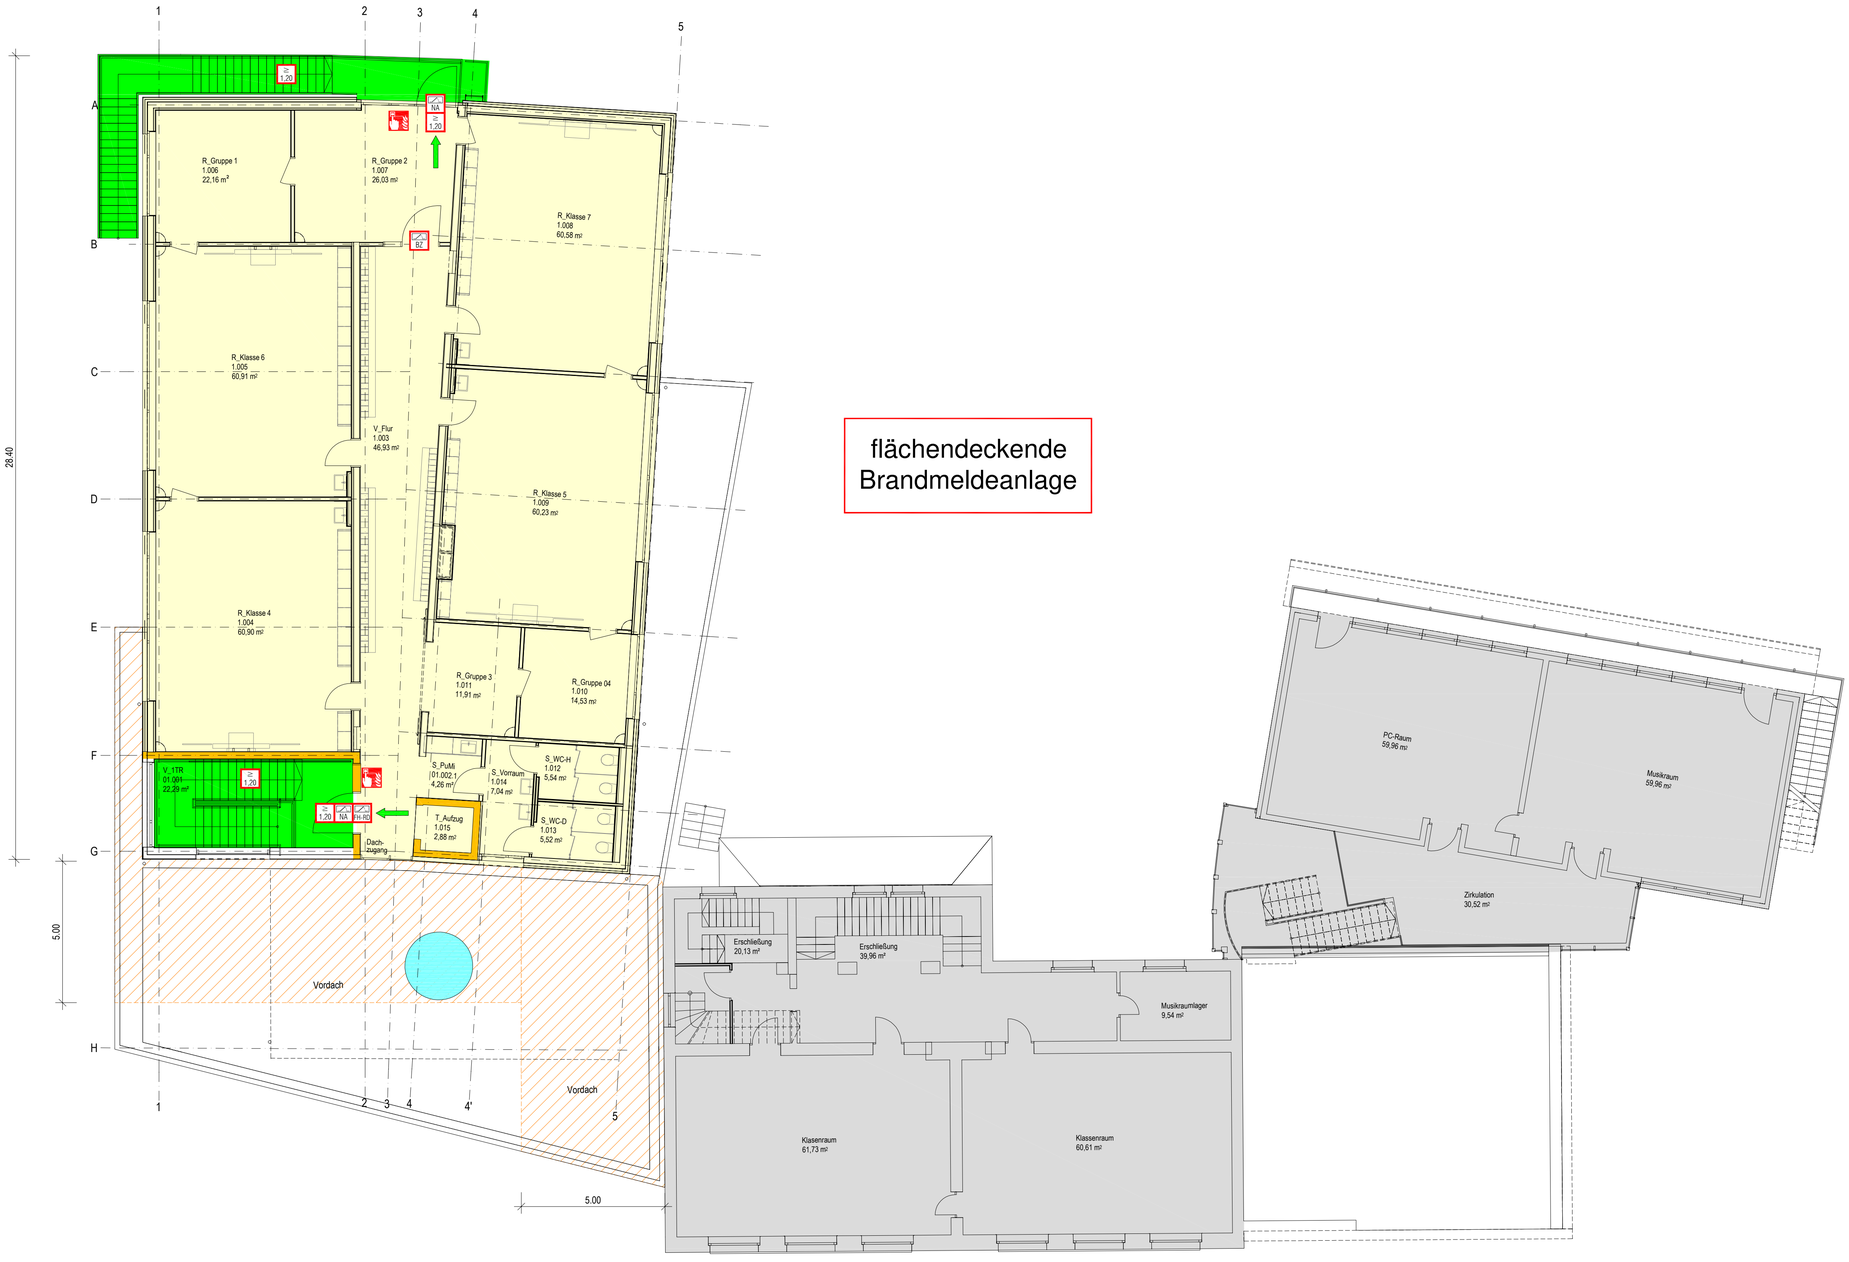

flächendeckende
Brandmeldeanlage

Legende:

- raumabschließende feuerhemmende Wand aus brennbaren Baustoffen
- ≥ 1,80 — mindeste lichte Durchgangsbreite in Meter
- RAUCH — feuerhemmende, rauchdichte und selbstschließende Tür
- NA — Notausgangsverschluss nach DIN EN 179
- notwendiger Treppenraum / notwendige Treppe
- Rettungsweg
- Nutzungseinheiten
- Bestand (nicht Bestandteil der Betrachtung)
- raumabschließende feuerhemmende Decke aus brennbaren Baustoffen
- raumabschließende feuerhemmende Verglasung
- Druckknopfmelder / Handfeuermelder
- RZ — Tür mit Blindzylinder

Dieser Brandschutzplan dient als visuelle Ergänzung zum Textteil und spiegelt ausschließlich die wichtigsten Anforderungen des baulichen Brandschutzes und den Verlauf der Rettungswege wider. Der Plan darf nicht vom Textteil losgelöst betrachtet werden.

Die brandschutztechnischen Anforderungen an die tragenden Bauteile sowie die Anforderungen an die Baustoffe werden zu Gunsten der Übersichtlichkeit nicht dargestellt. Alle Maße und die örtlichen Gegebenheiten sind am Bau zu prüfen.

Index	Datum	Änderung	Gez.	Gep.

HZB Brandschutz Planungsgesellschaft

HZB GmbH
Sachverständige für Brandschutz
Geschwister-Scholl-Straße 7-9
65239 Hochheim am Main
Tel. 06146 / 8 48 68 80 I Fax 06146 / 8 48 68 90
info@hz-brandschutz.de www.hz-brandschutz.de

Bauherr:
Main-Taunus-Kreis
Der Kreisausschuss
Hochbau und Liegenschaftsamt
65795 Hattersheim am Main, Mainzer Landstr. 500

Architekt:
Kulla
Architektur GmbH
65795 Hattersheim, Hauptstraße 29
Tel.: 06190/9900-90 I Fax: 06190/9900-99

Projekt:
Erweiterung
Lorsbacher Grundschule

Plantitel:
Brandschutzplan
Obergeschoss

2754	HZB-2754-OG		
Auftragsnummer	Dateiname		
14.02.2024	DN	CB	
Datum	Gezeichnet	Geprüft	
1:100	3 von 3	-	-
Maßstab	Zeichnung	Index	Index-Datum
AutoCAD LT 2022	Auslagerungsdateien: dwg dxf	900 x 594	