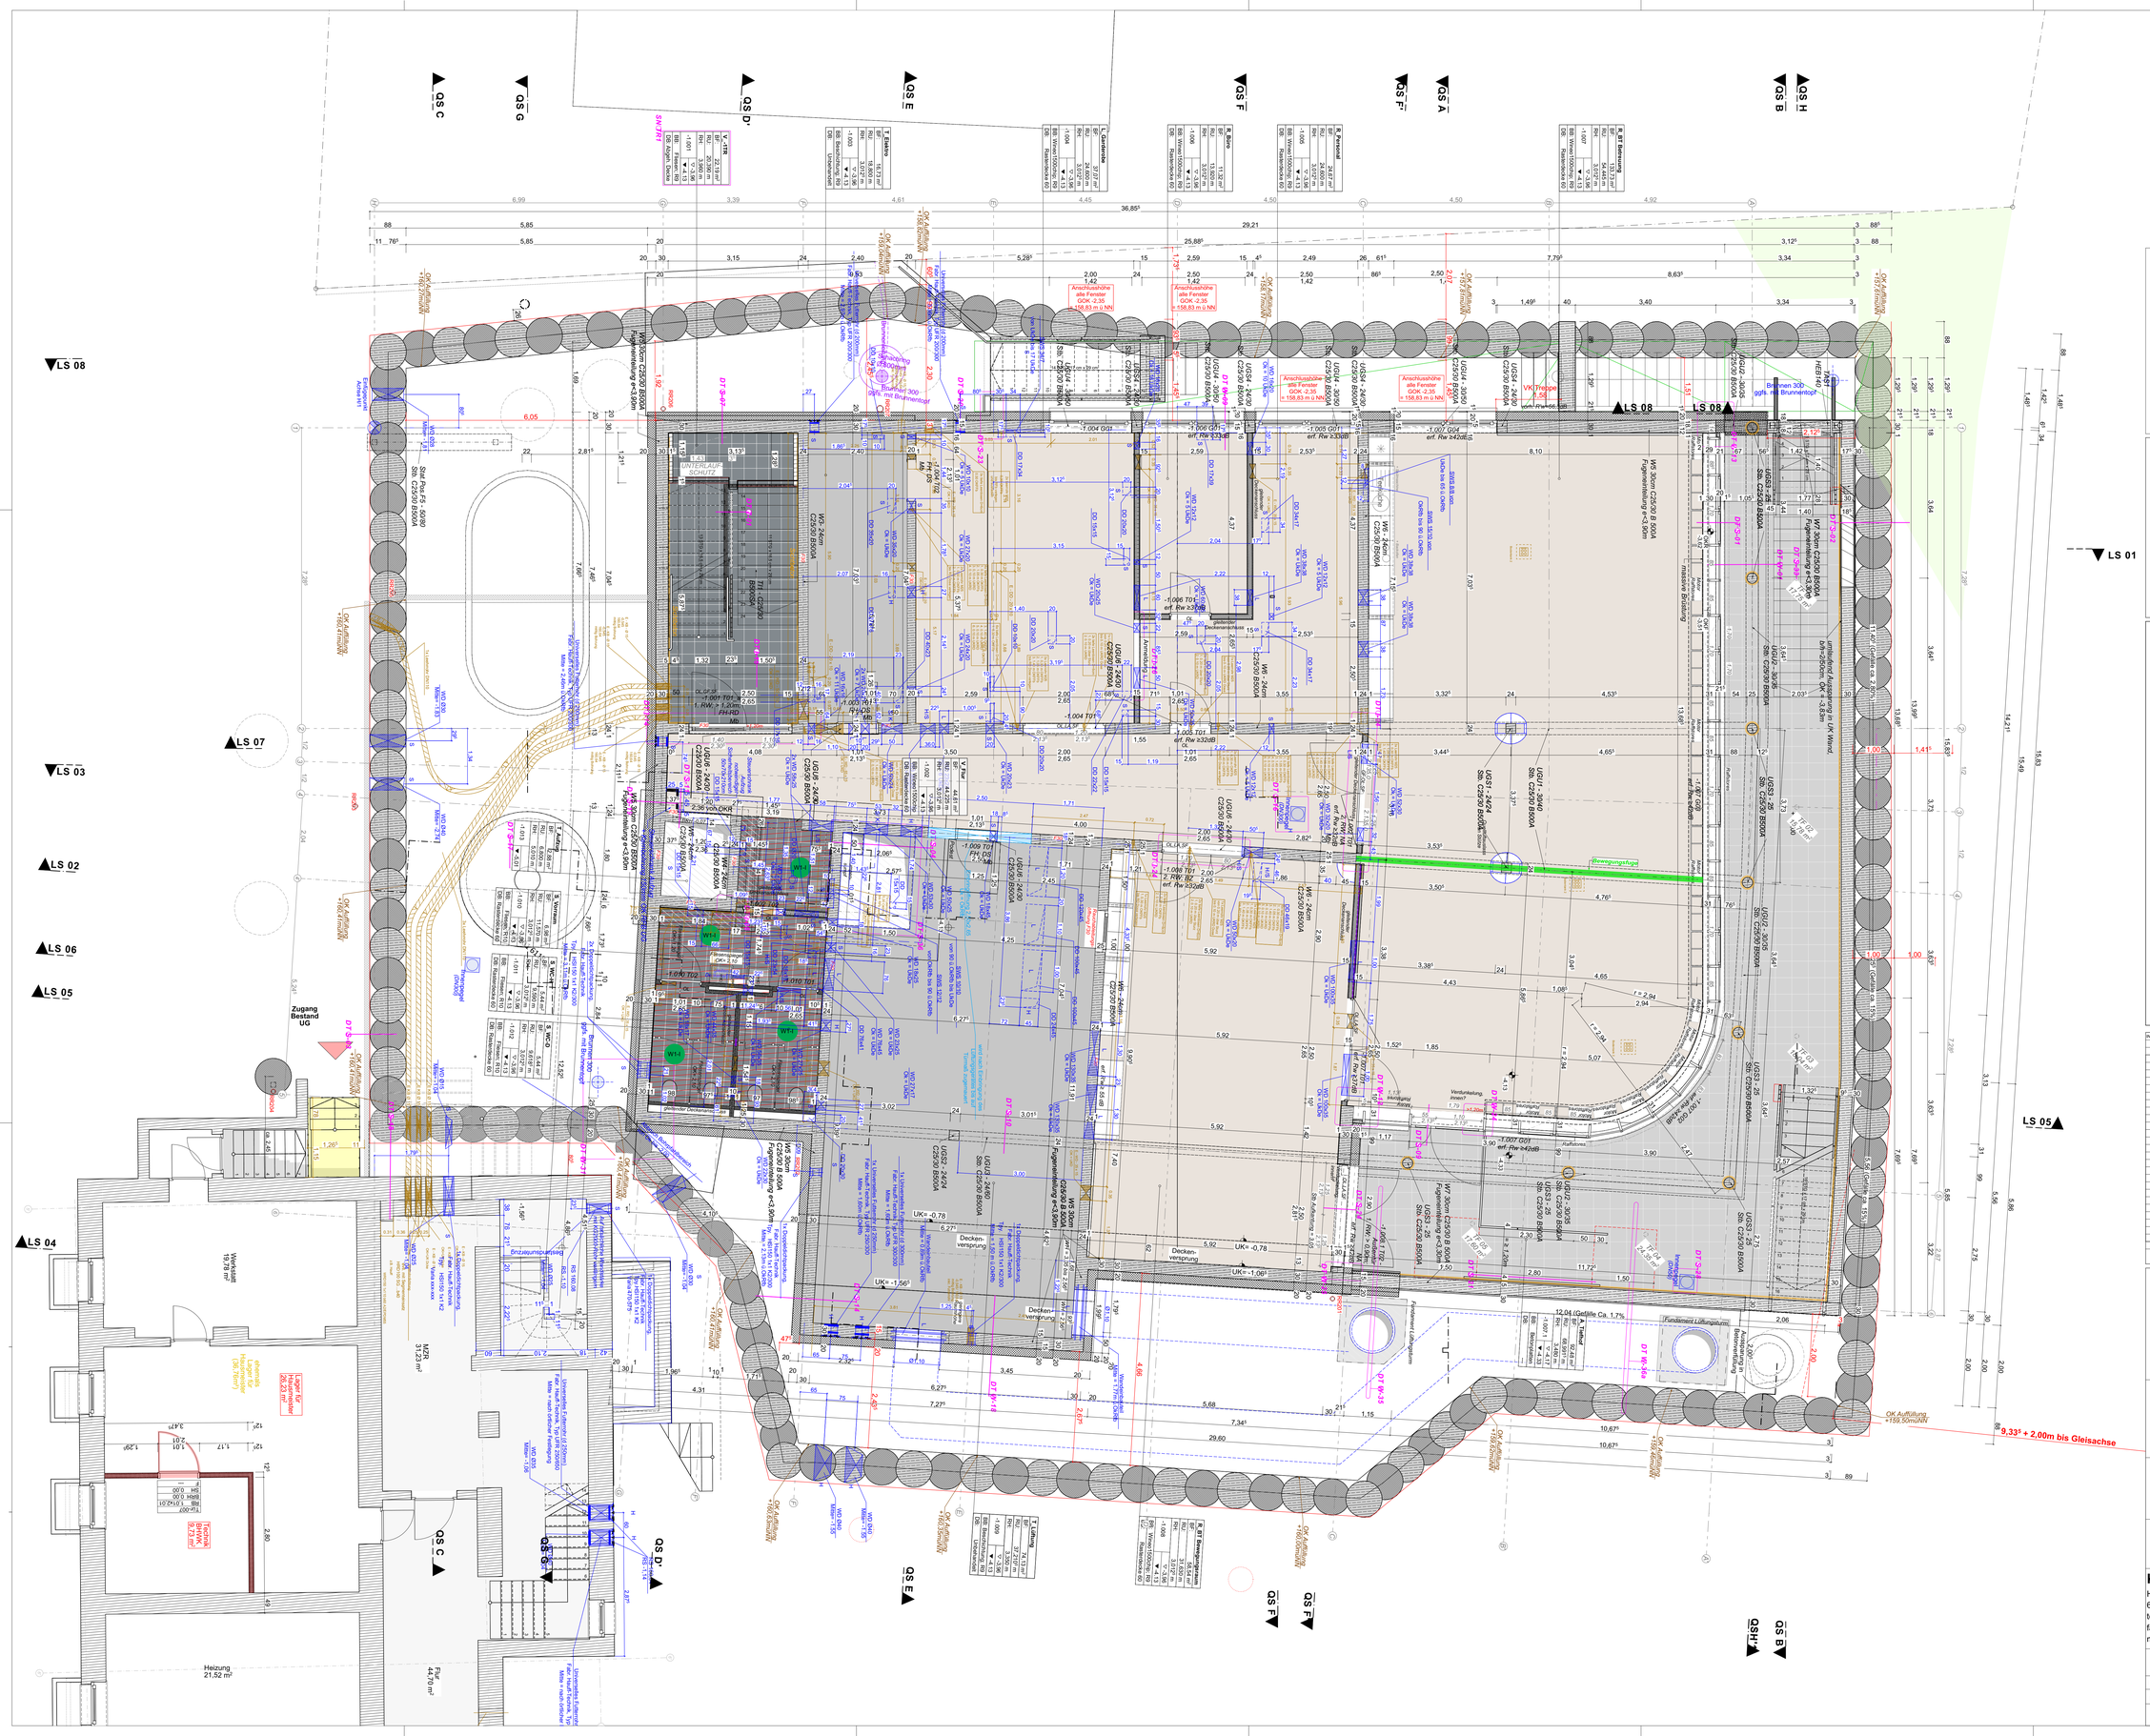

QS C
QS G
QS D
QS E
QS F
QS A
QS B
QS H
LS 08
LS 07
LS 03
LS 02
LS 06
LS 05
LS 04
LS 01
Rutschhemmungsklassen
R11
R10
R9
Flächenabdichtung Boden
W1-I
W2-I
Bodenbeläge
KAUTSCHUK
FLIESEN (Darstellung nur symbolisch, s. Innenansichten)
BESCHICHTUNG
Legende
WÄRMEDÄMMUNG
TROCKENBAU-WÄNDE
STAHLBETON - BETONGUETE UND BEWEHRUNG NACH STATIK
MAUERWERK
FKB FUSSBODENKERNBOHRUNG
DKB DECKENKERNBOHRUNG
BD BODENDURCHBRUCH
DD DECKENDURCHBRUCH
WD WANDDURCHBRUCH
WS WANDSCHLITZ
WA WANDAUSSPARUNG
HLSE HEIZUNG, LÜFTUNG, SANITÄR, ELEKTRO
SP SPRINKLER
K KLIMA
DL DRUCKLUFT
42/42/6 LANGE/BREITE/TIEFE (l,b,t)
FFB Fertigfussboden
RFB Rohfussboden
RBK Bezug Rohbaukante
FBK Bezug Fertigbaukante
BE Bodeneinlauf
BRH Brüstungshöhe
DA Dachablauf
DF Deckenfuge
DV Deckenverspung
UZ Unterzug
ÜZ Überzug
LH lichte Höhe
RH Raumhöhe
U Umfang
FL Fläche
HK Heizkörper
HKV Heizkreisverteiler
RHS Rohrhülse
STG Steigung
RR Regenrohr
GK Gipskarton
GKI Gipskarton imprägniert
GP Gipsputz
PRF Pfosten-Riegel-Fassade
VWI Vorwandinstallation
IW GK- Installationswand
SB Sichtbeton
F Festverglasung
D Drehflügel
DK Drehkippflügel
K Kippflügel
SG Satiniertes Glas
AK Aussenkante
OK Oberkante
UK Unterkante
VK Vorderkante
TP Tiefpunkt
HP Hochpunkt
DS dichtschließend
DSS dicht- und selbstschließend
RS Rauchschutz
F30 feuerhemmende Wand
F90 feuerbeständige Wand
T30 feuerhemmende Brandschutztür
T90 feuerbeständige Brandschutztür
RW Rettungsweg
- +/- 0,00m = 161,18 ü. NN
- Alle Türhöhen beziehen sich auf OK FFB
- Alle Brüstungshöhen beziehen sich auf OK FFB
BRHF Brüstungshöhe Fertig
BRHR Brüstungshöhe Rohbau
Alle Angaben HLSE sind mit den Angaben/ Pläne der Fachplaner abzustimmen
ALLE MAßE SIND AM BAU ZU PRÜFEN
UND MIT DEN ANGABEN DES STATIKERS ÜBEREINZUSTIMMEN
9,33³ + 2,00m bis Gleisachse
Bauherr: Main-Taunus-Kreis Der Kreisausschuss Hochbau und Liegenschaftsamt
Am Kreishaus 1-5
65704 Hofheim am Taunus
Projekt: Erweiterung Lorsbacher Schule
Bornstraße 19
65719 Lorsbach, Hofheim am Taunus
Kulla Architektur GmbH
Hauptstraße 29
65795 Hattersheim am Main
tel.: 06190 99 00 90
fax.: 06190 99 00 99
mail@kulla-architekten.de
Untergeschoss Bodenbelag
Planstand: xx.xx.xxxx
Plott: 02.10.2026
Maßstab: 1:50
Blattgrösse: A0
PlanNr.: AP50 GR014 UG_c
INDEX DATUM NAME ÄENDERUNG FIRMA
c 01.10.26 SW Ergänzung Flächenabdichtung Boden KULLA Arch.
b 14.07.26 SW Bewegungsfuge R. BT Betreuung -1.007 KULLA Arch.
a 01.07.26 SW Zugangsgondel Raum Elektro -1.003 ergänzt KULLA Arch.
LP05 - Ausführungsplanung
AUFSICHT
SCHNITT