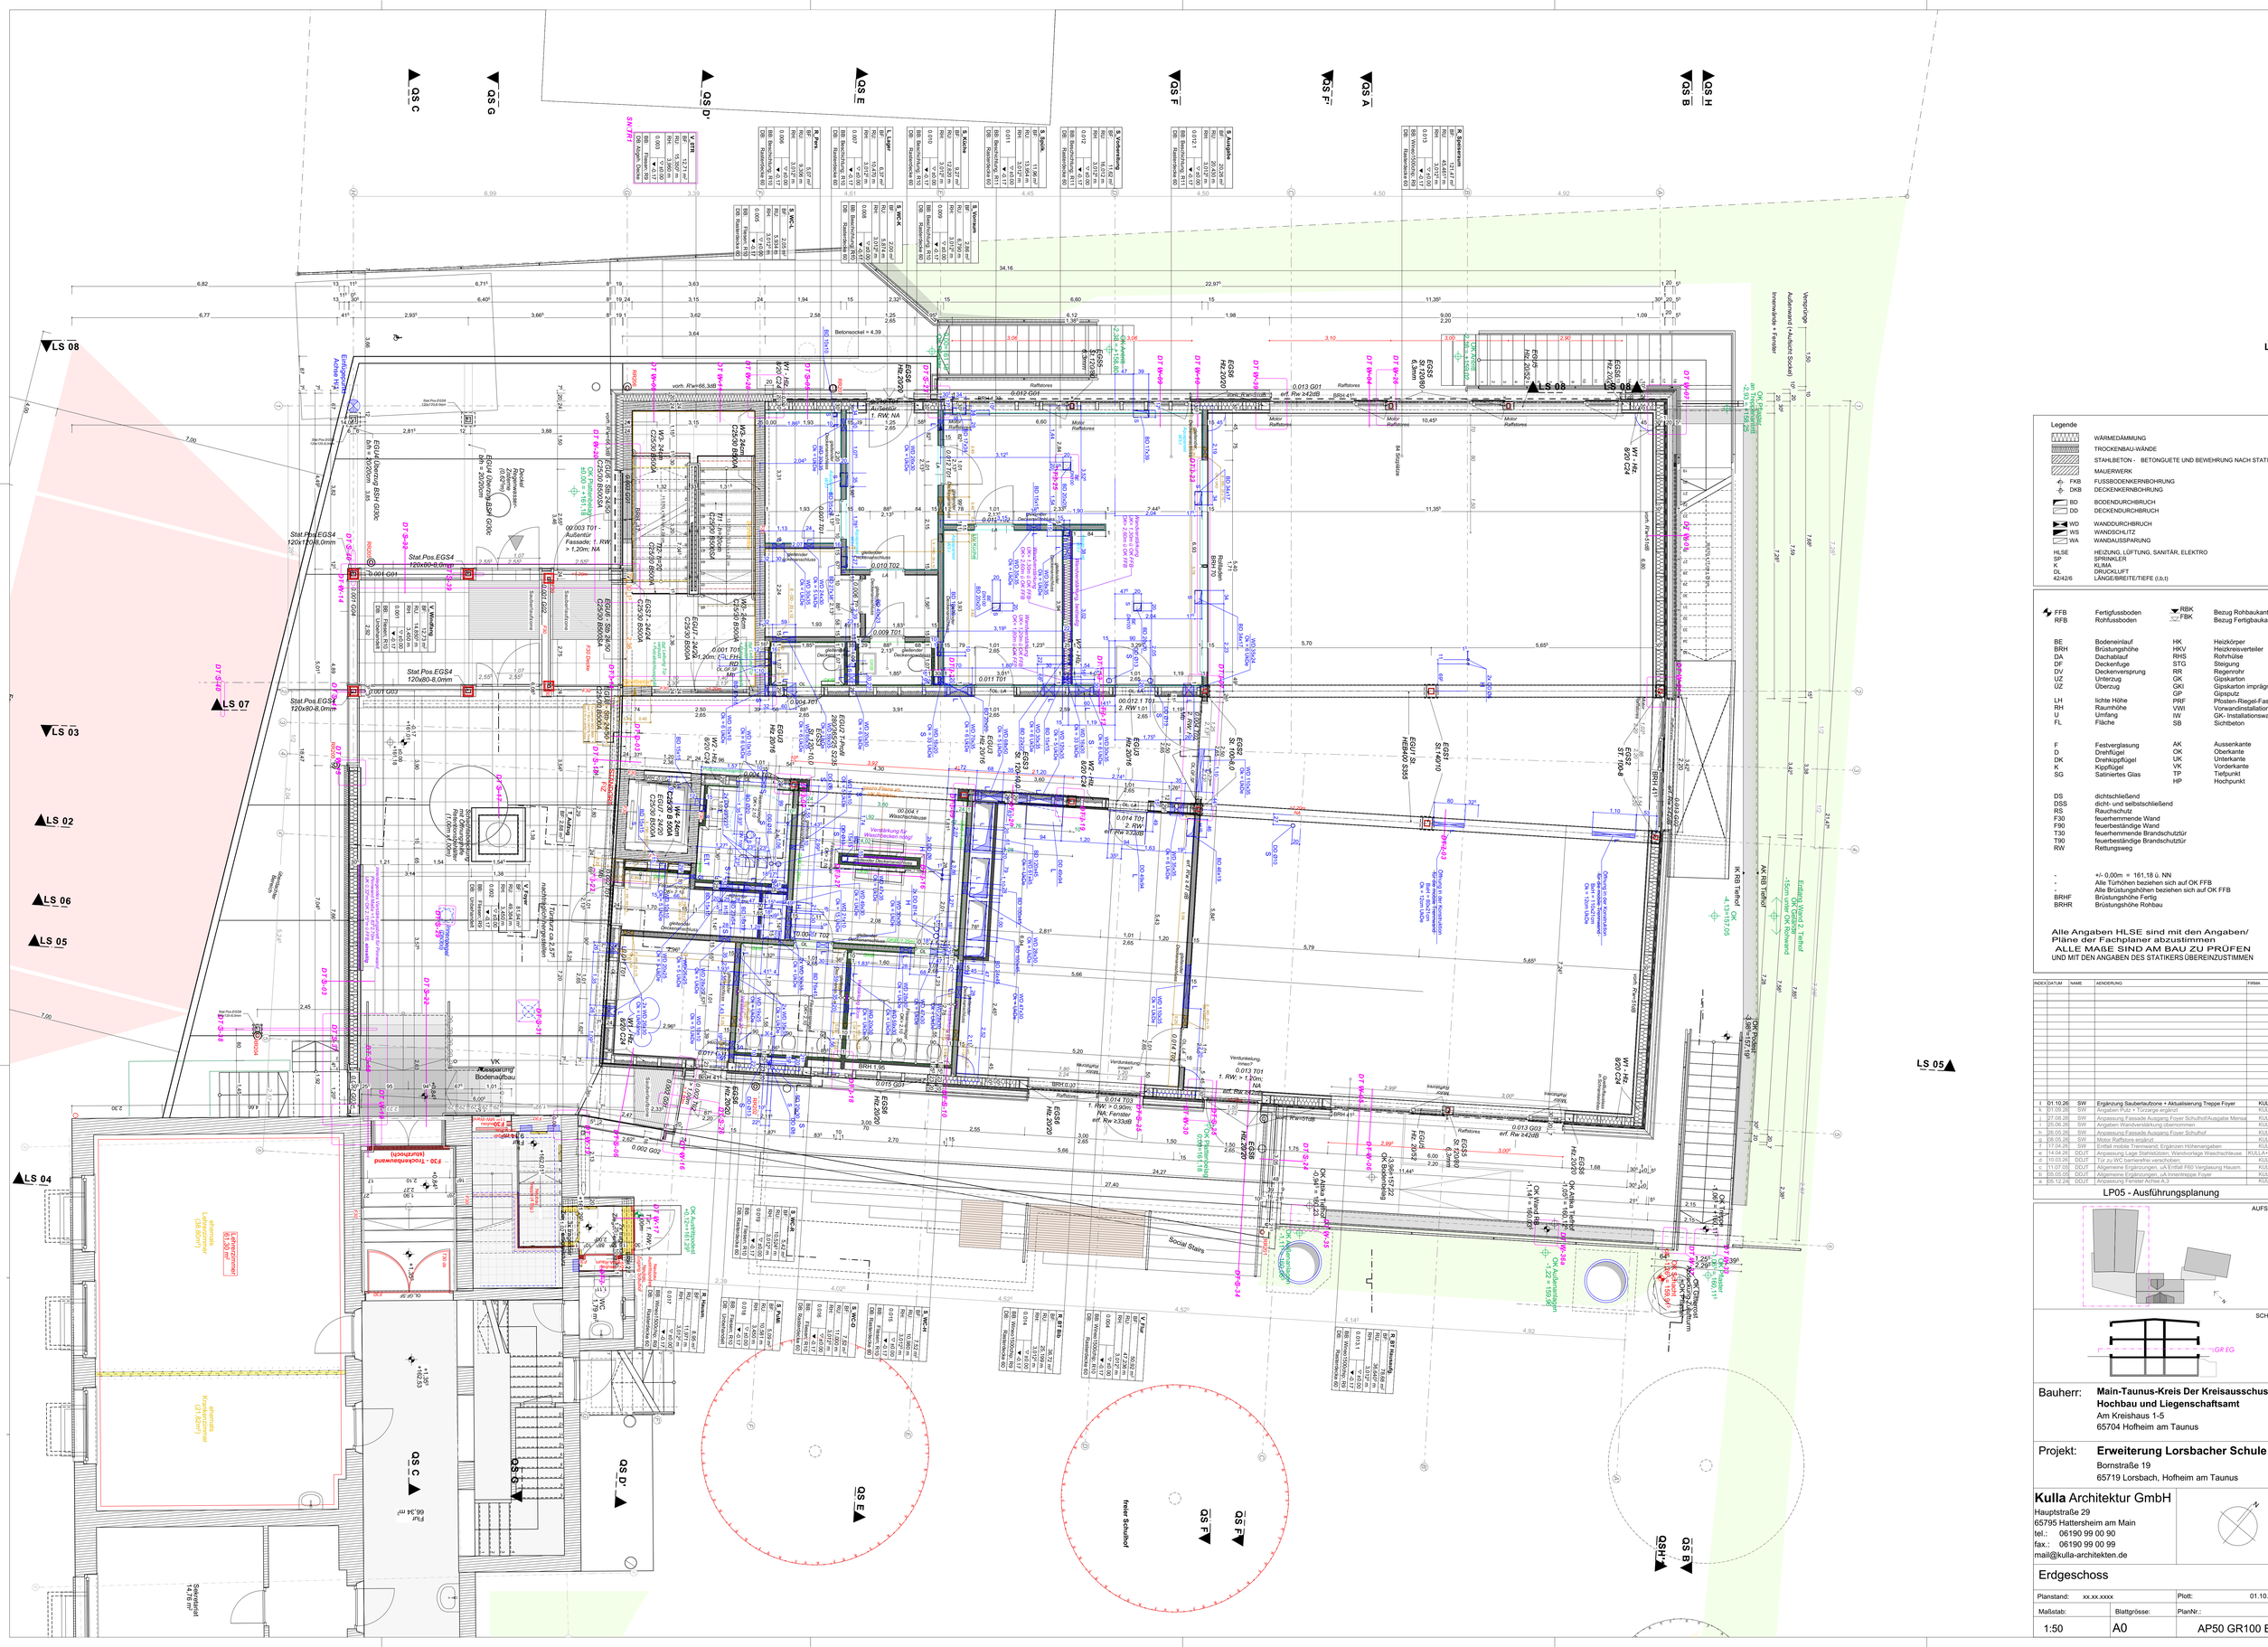


Legende

- WÄRMEDÄMMUNG
- TROCKENBAU-WÄNDE
- STAHLBETON - BETONGUETE UND BEWEHRUNG NACH STATIK
- MAUERWERK
- FKB FUSSBODENKERNBOHRUNG
- DKB DECKENKERNBOHRUNG
- BD BODENDURCHBRUCH
- DD DECKENDURCHBRUCH
- WD WANDDURCHBRUCH
- WS WANDSCHLITZ
- WA WANDAUSSPARUNG
- HLSE HEIZUNG, LÜFTUNG, SANITÄR, ELEKTRO
- SP SPRINKLER
- K KLIMA
- DL DRUCKLUFT
- 42/42/6 LÄNGE/BREITE/TIEFE (l,b,t)

FFB	Fertigfussboden	RBK	Bezug Rohbaukante
RFB	Rohfussboden	FBK	Bezug Fertigbaukante
BE	Bodeneinlauf	HK	Heizkörper
BRH	Brüstungshöhe	HKV	Heizkreisverteiler
DA	Dachablauf	RHS	Rohrhülse
DF	Deckenfuge	STG	Steigung
DV	Deckenversprung	RR	Regenrohr
UZ	Unterzug	GK	Gipskarton
ÜZ	Überzug	GKI	Gipskarton imprägniert
		GP	Gipsputz
LH	lichte Höhe	PRF	Pfosten-Riegel-Fassade
RH	Raumhöhe	VWI	Vorwandinstallation
U	Umfang	IW	GK- Installationswand
FL	Fläche	SB	Sichtbeton
F	Festverglasung	AK	Aussenkante
D	Drehflügel	OK	Oberkante
DK	Drehkippflügel	UK	Unterkante
K	Kippflügel	VK	Vorderkante
SG	Satiniertes Glas	TP	Tiefpunkt
		HP	Hochpunkt

DS	dichtschließend
DSS	dicht- und selbstschließend
RS	Rauchschutz
F30	feuerhemmende Wand
F90	feuerbeständige Wand
T30	feuerhemmende Brandschutztür
T90	feuerbeständige Brandschutztür
RW	Rettungsweg
-	+/- 0,00m = 161,18 ü. NN
-	Alle Türhöhen beziehen sich auf OK FFB
-	Alle Brüstungshöhen beziehen sich auf OK FFB
BRHF	Brüstungshöhe Fertig
BRHR	Brüstungshöhe Rohbau

Alle Angaben HLSE sind mit den Angaben/ Pläne der Fachplaner abzustimmen
ALLE MAßE SIND AM BAU ZU PRÜFEN
UND MIT DEN ANGABEN DES STATIKERS ÜBEREINZUSTIMMEN

INDEX	DATUM	NAME	ÄNDERUNG	FIRMA
l	01.10.26	SW	Ergänzung Sauberlaufzone + Aktualisierung Treppe Foyer	KULLA Arch.
k	07.09.26	SW	Angaben Putz + Türlänge ergänzt	KULLA Arch.
j	27.08.26	SW	Anpassung Fassade Ausgang Foyer Schulhof/Ausgabe Mensa	KULLA Arch.
i	25.08.26	SW	Angaben Wandverstärkung übernommen	KULLA Arch.
h	26.05.26	SW	Anpassung Fassade Ausgang Foyer Schulhof	KULLA Arch.
g	08.05.26	SW	Motor Raffstore ersetzt	KULLA Arch.
f	19.04.26	SW	Entfall mobile Trennwand; Ergänzen Höhenangaben	KULLA Arch.
e	14.04.26	DDJT	Anpassung Lage Stahlstützen; Wandvorlage Waschtischseite	KULLA+FA Hartz
d	10.03.26	DDJT	Tür zu WC barrierefrei verschoben.	KULLA Arch.
c	11.07.05	DDJT	Allgemeine Ergänzungen, ua Entfall F90 Verglasung Hausm.	KULLA Arch.
b	05.05.05	DDJT	Allgemeine Ergänzungen, ua Innentreppe Foyer	KULLA Arch.
a	05.12.24	DDJT	Anpassung Fenster Achse A-3	KULLA Arch.

LP05 - Ausführungsplanung

AUFSICHT

SCHNITT

Bauherr: **Main-Taunus-Kreis Der Kreisausschuss Hochbau und Liegenschaftsamt**
Am Kreishaus 1-5
65704 Hofheim am Taunus

Projekt: **Erweiterung Lorsbacher Schule**
Bornstraße 19
65719 Lorsbach, Hofheim am Taunus

Kulla Architektur GmbH
Hauptstraße 29
65795 Hattersheim am Main
tel.: 06190 99 00 90
fax.: 06190 99 00 99
mail@kulla-architekten.de

Erdgeschoss

Planstand:	xx.xx.xxxx	Plott:	01.10.2026
Maßstab:	Blattgrösse:	PlanNr.:	
1:50	A0	AP50 GR100 EG_l	