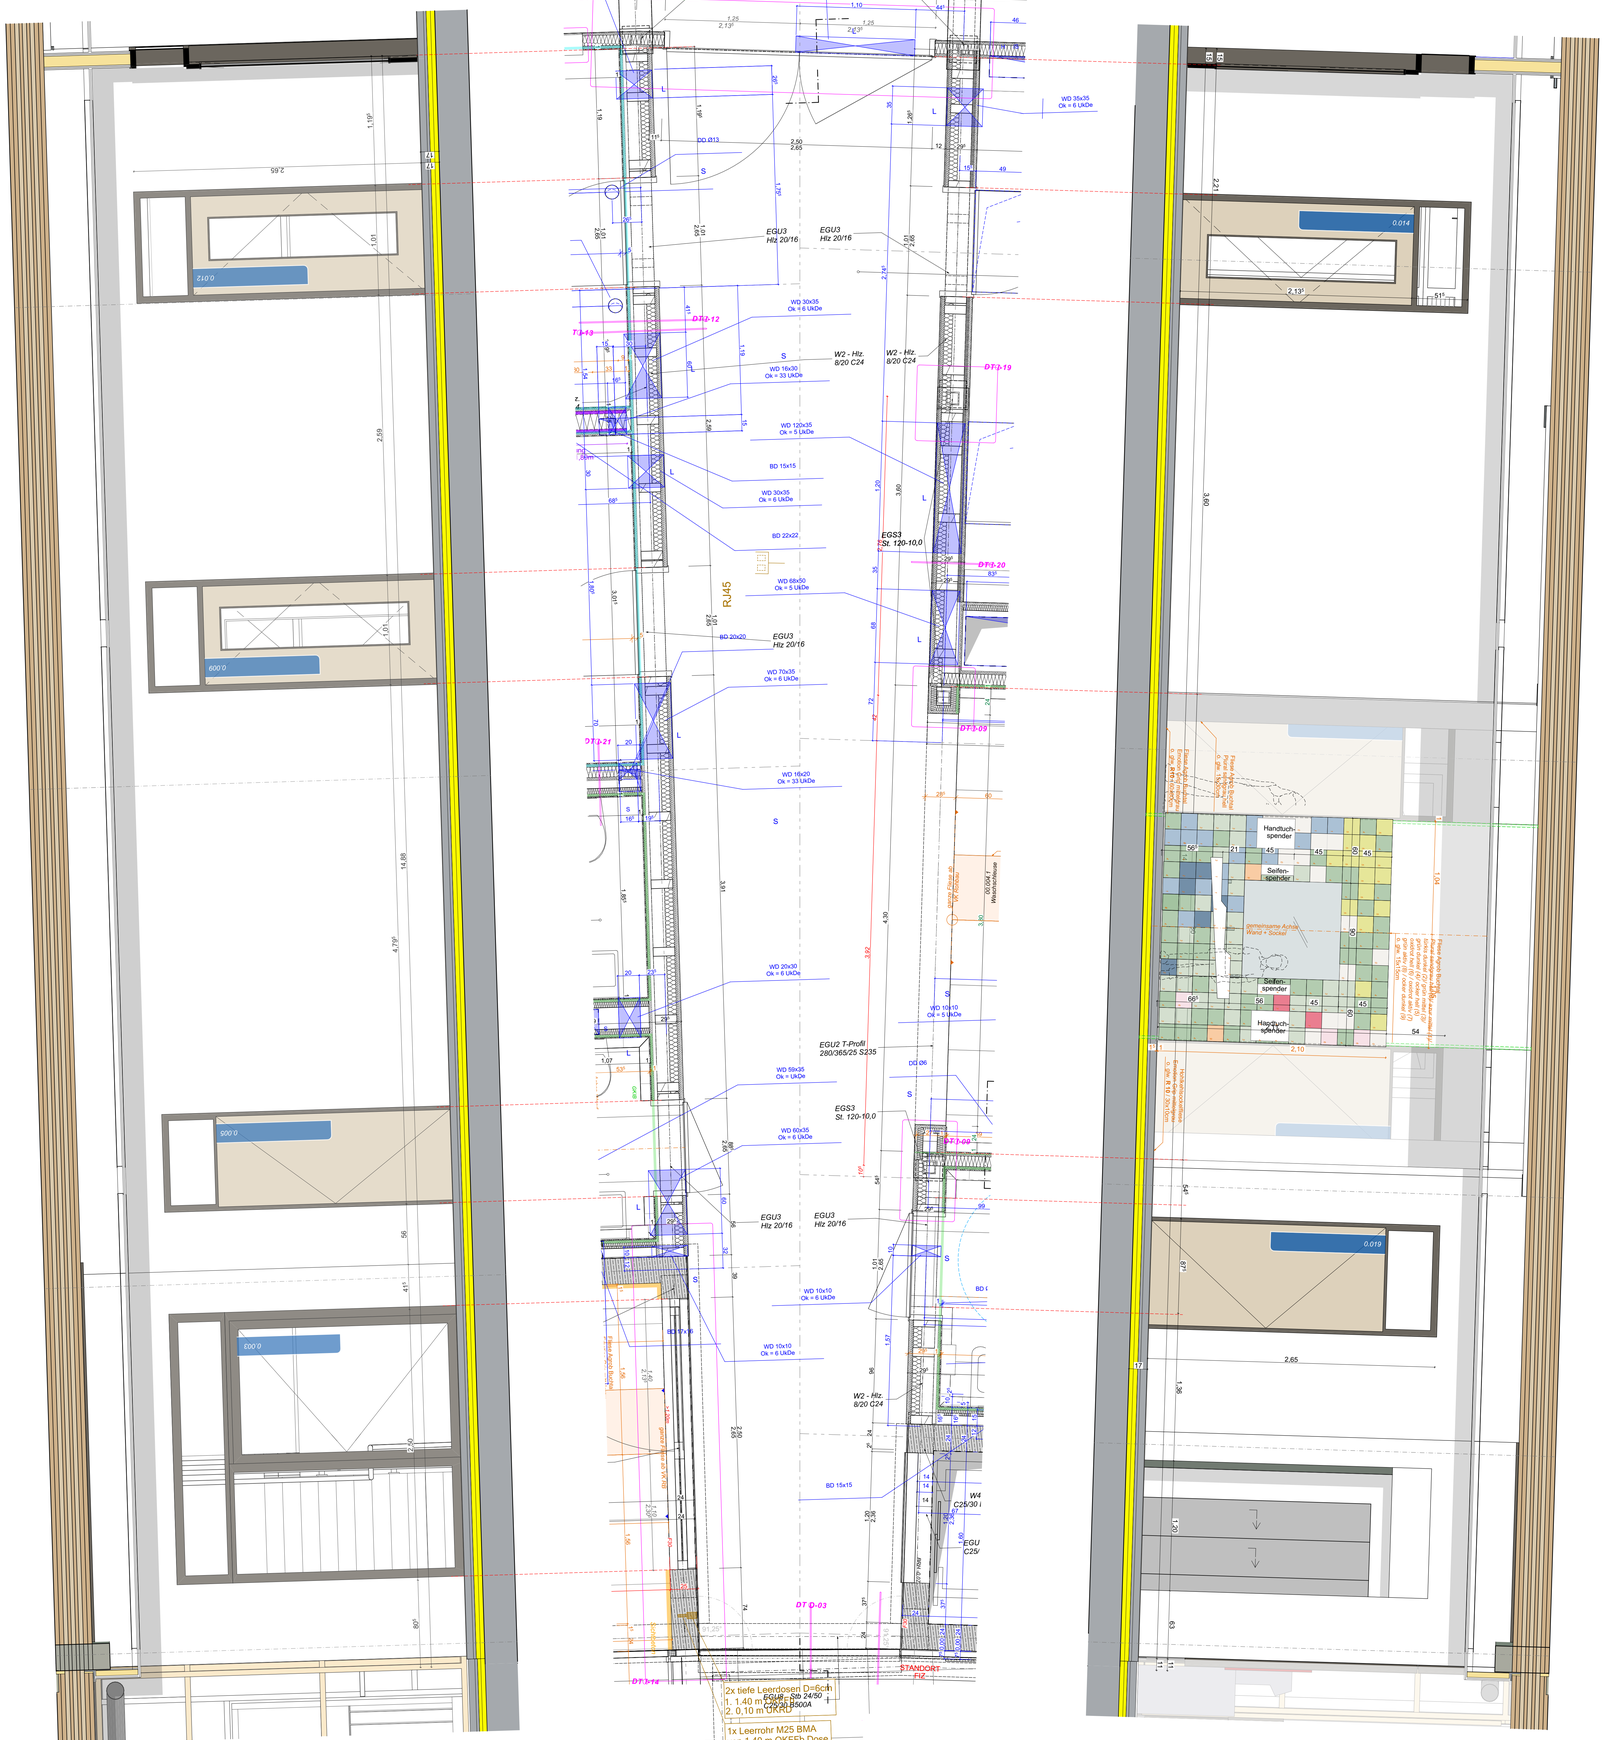

DT 1-01
DT 1-19
DT 1-12
DT 1-21
DT 1-14
DT 1-09
DT 1-20
DT 1-08
DT 0-03
EGU3 Hlz 20/16
EGS3 St. 120-10,0
W2 - Hlz 8/20 C24
EGU2 T-Profil 280/365/25 S235
RJ45
WD 110x35 Ok = UKDe
WD 35x35 Ok = 6 UKDe
WD 30x35 Ok = 6 UKDe
WD 16x30 Ok = 33 UKDe
WD 120x35 Ok = 5 UKDe
BD 15x15
BD 22x22
WD 68x50 Ok = 5 UKDe
BD 20x20
WD 70x35 Ok = 6 UKDe
WD 16x20 Ok = 33 UKDe
WD 20x30 Ok = 6 UKDe
WD 10x10 Ok = 5 UKDe
WD 59x35 Ok = UKDe
WD 60x35 Ok = 6 UKDe
WD 10x10 Ok = 6 UKDe
WD 10x10 Ok = 6 UKDe
DD Ø13
DD Ø6
0.017
0.013
0.009
0.003
0.014
0.019
Handtuch-spender
Seifen-spender
gemeinsame Achse Wand + Sockel
Fliesenspiegel Rückwand Fliese 30x60cm Format hochkant
Fliesenspiegel Seitenwand Fliese 30x60cm Format hochkant
Fliesenspiegel Rückwand Fliese 30x60cm Format hochkant
Fliesenspiegel Seitenwand Fliese 30x60cm Format hochkant
Sockelfliese 8 cm hoch
Sockelfliese 8 cm hoch
Sockelfliese 8 cm hoch