

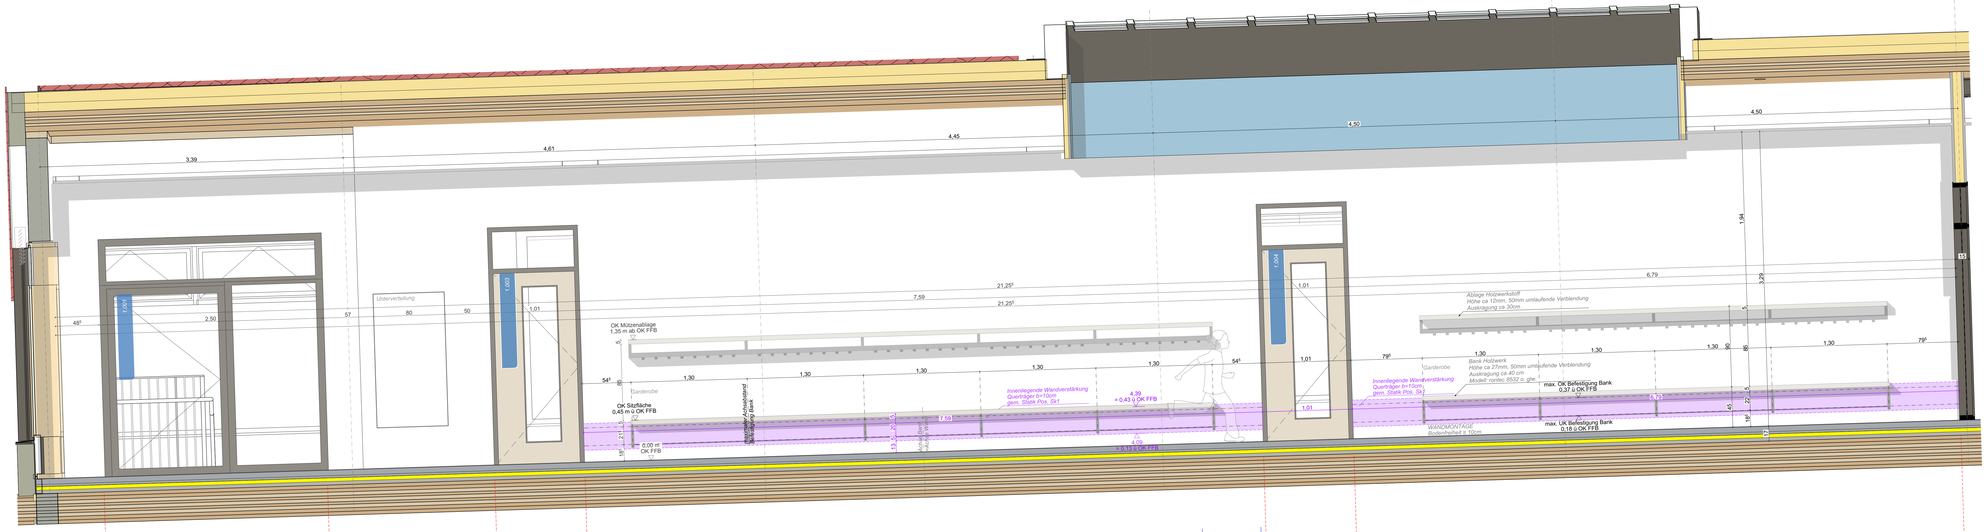


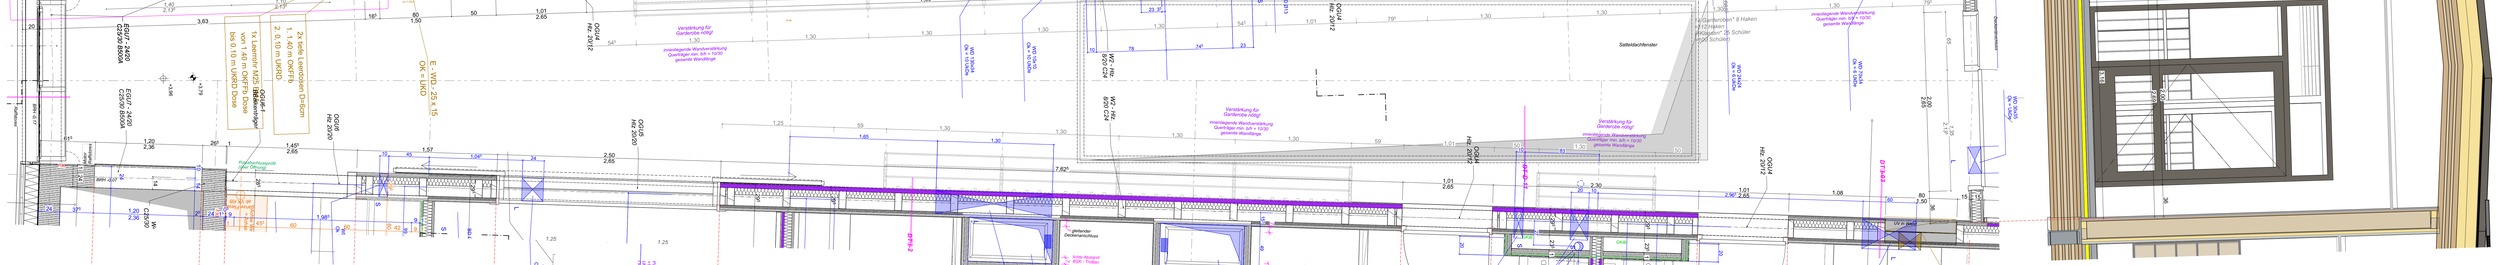

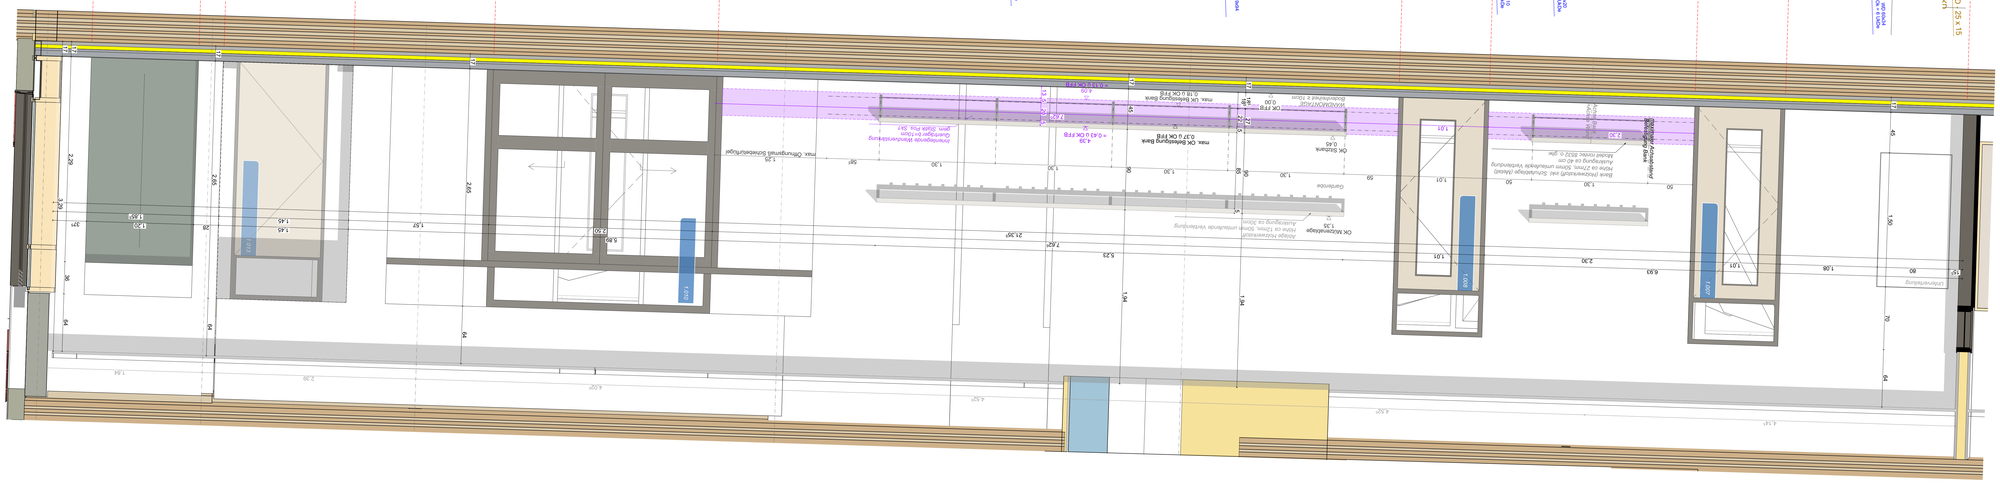

LP05 - Ausführungsplanung

AUFSICHT

SCHNITT

Bauherr: **Main-Taunus-Kreis Der Kreisausschuss**
Hochbau und Liegenschaftsamt
Am Kreishaus 1-5
65704 Hofheim am Taunus

Projekt: **Erweiterung Lorsbacher Schule**
Bornstraße 19
65719 Lorsbach, Hofheim am Taunus

Kulla Architektur GmbH
Hauptstraße 29
65795 Hattersheim am Main
tel.: 06190 99 00 90
fax.: 06190 99 00 99
mail@kulla-architekten.de

N

OG V_Flur

Planstand:	xx.xx.xxxx	Plott:	22.09.2026
Maßstab:		Blattgrösse:	PlanNr.:
1:20		A0	AP20 IA 1.002b