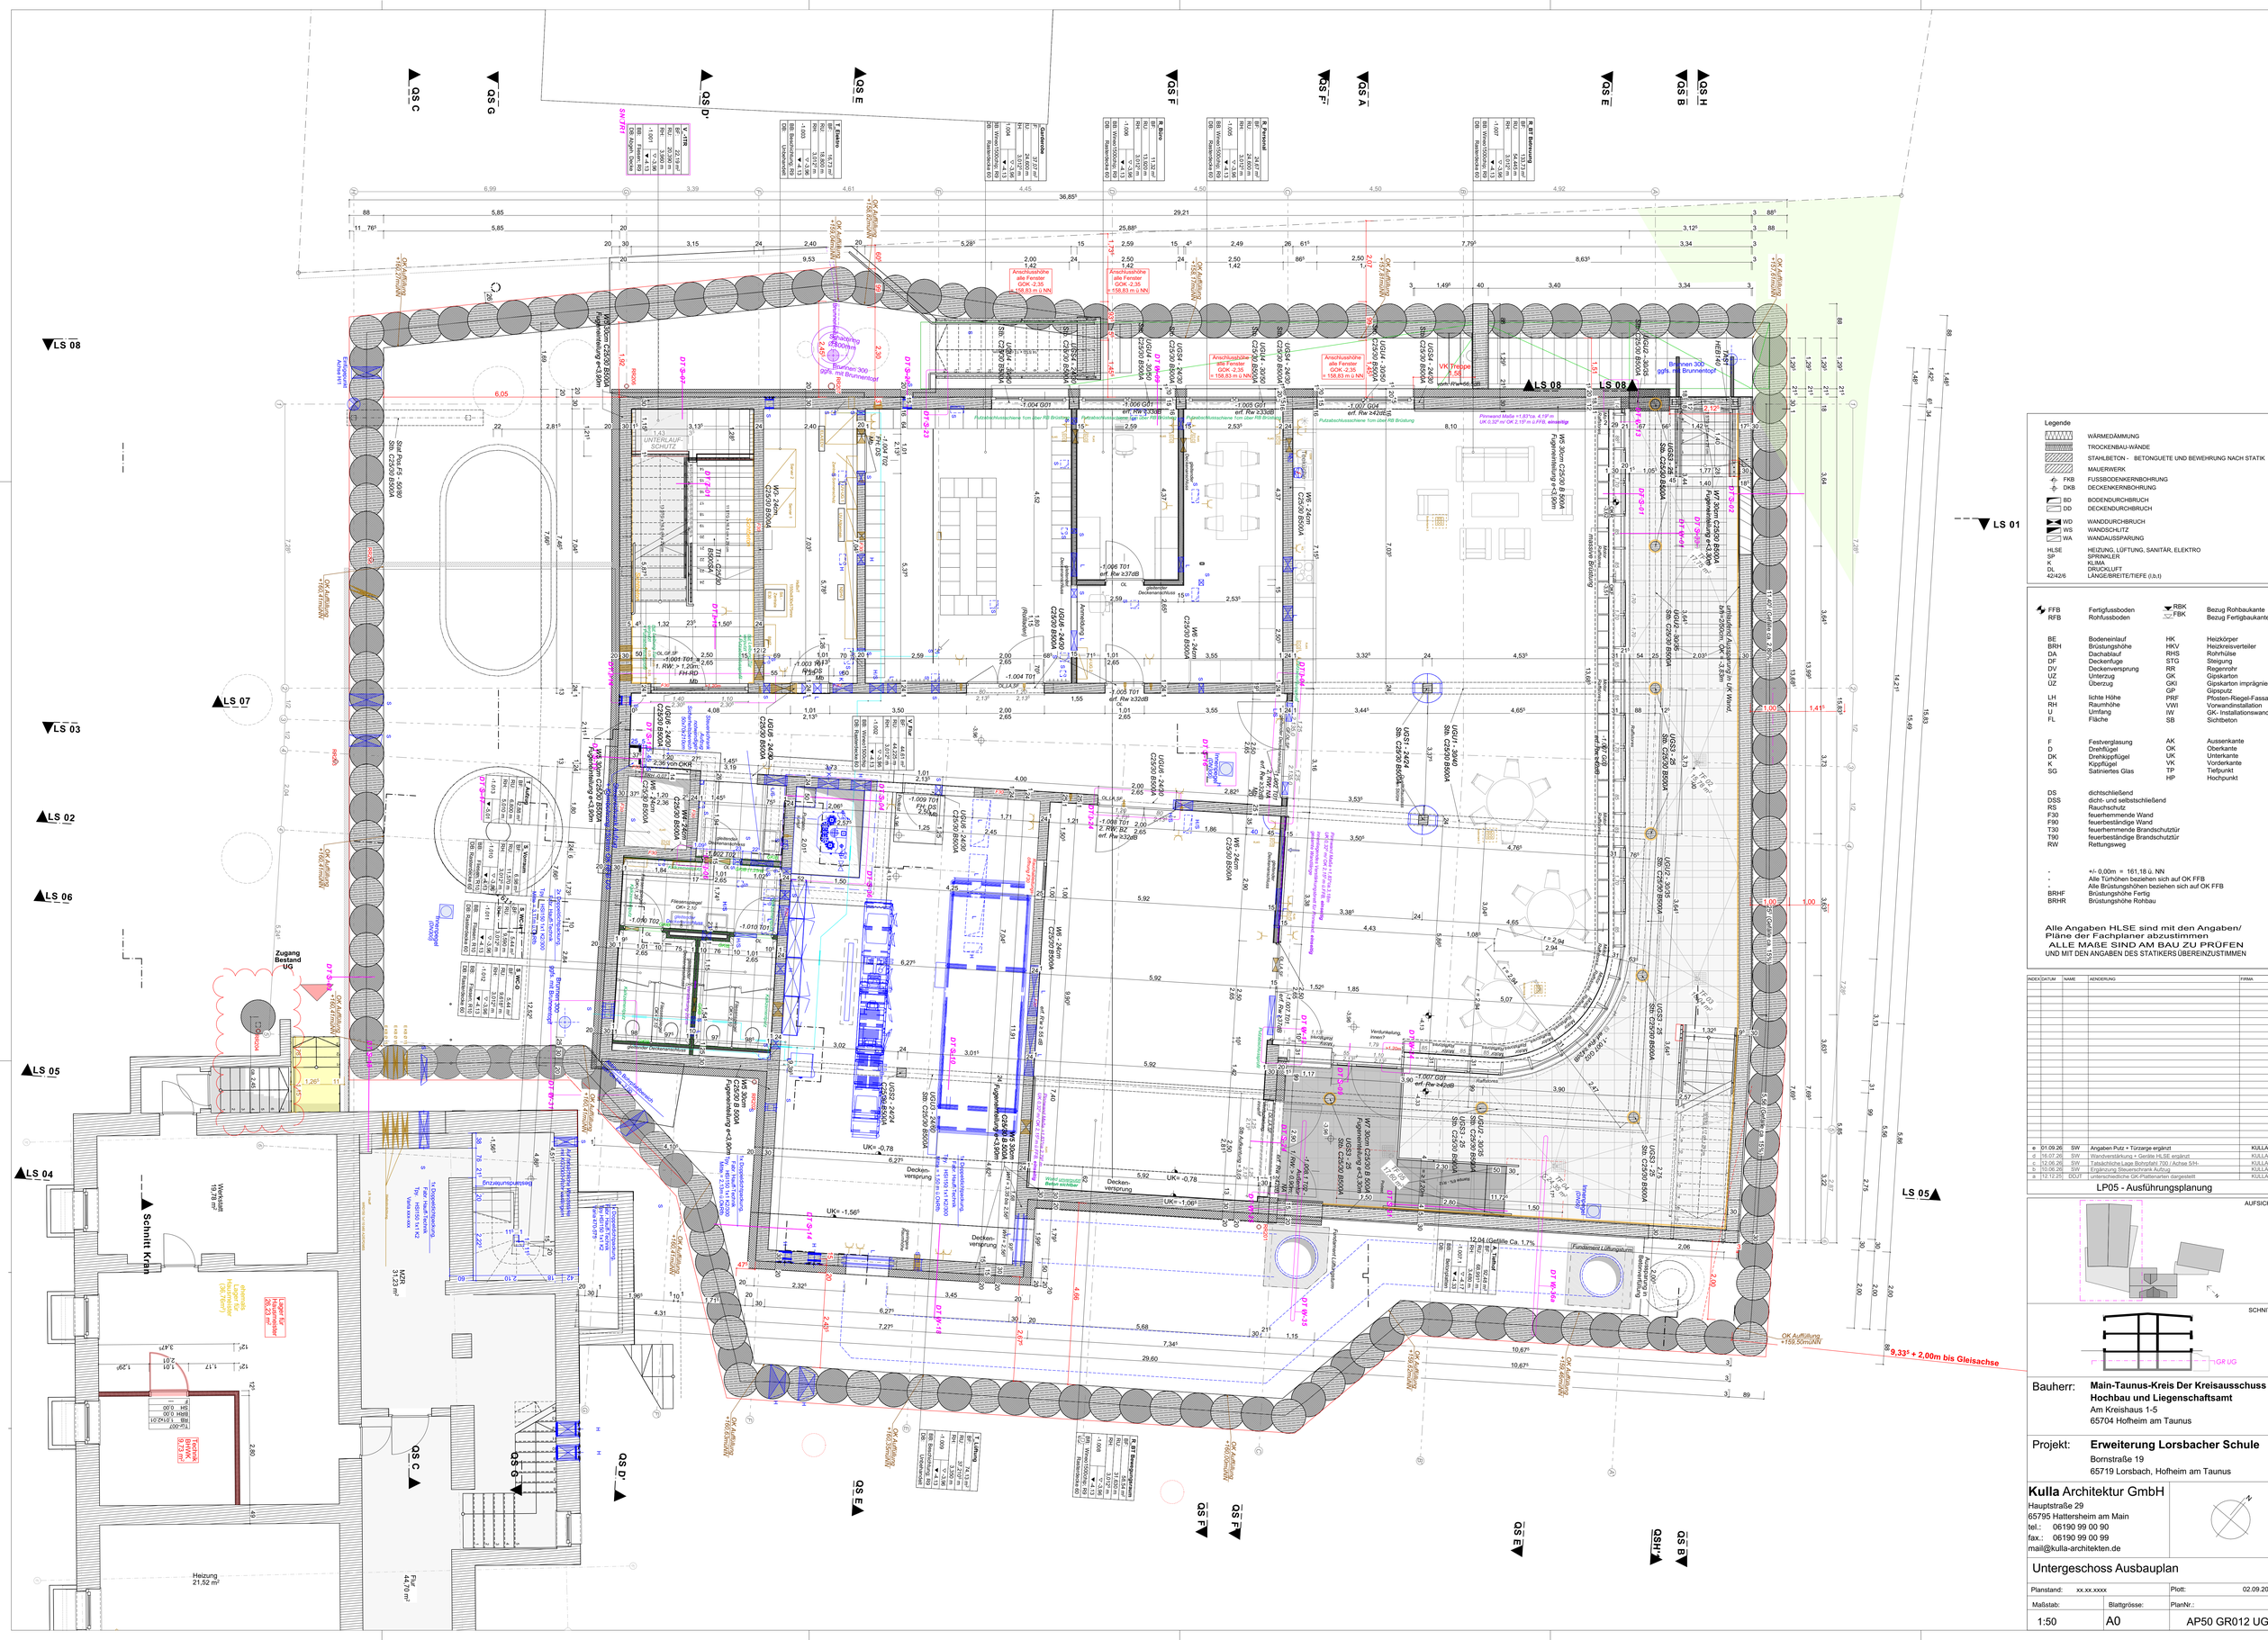

QS C
QS G
QS D
QS E
QS F
QS A
QS B
QS H
LS 01
LS 02
LS 03
LS 04
LS 05
LS 06
LS 07
LS 08
Schnitt Kran
Zugang Bestand UG
Lager Mat. Hausmeister 26,32 m²
Technik 9,73 m²
Heizung 21,52 m²
Flur 44,70 m²
MZR 31,23 m²
Anschlusshöhe alle Fenster GOK -2,35 = 156,83 m ü NN
Brunnen 300 ggfs. mit Brunnentopf
Balkon 300 ggfs. mit Brunnentopf
VK Treppe 2,58
Fugenmittelversatz <3,00mm
Fugenmittelversatz <3,30mm
Deckenversprung
Putzabschlussschiene 5cm über RB Bristolrg
Putzabschlussschiene 5cm über RB Bristolrg
Putzabschlussschiene 5cm über RB Bristolrg
Putzabschlussschiene 5cm über RB Bristolrg
Pinnwand Maße =1,83^ta. 4,19^
UK 0,32^ vor OK 2,19^ in LFRB, einseitig
Fußbodenheizung
Fußbodenheizung
Fußbodenheizung