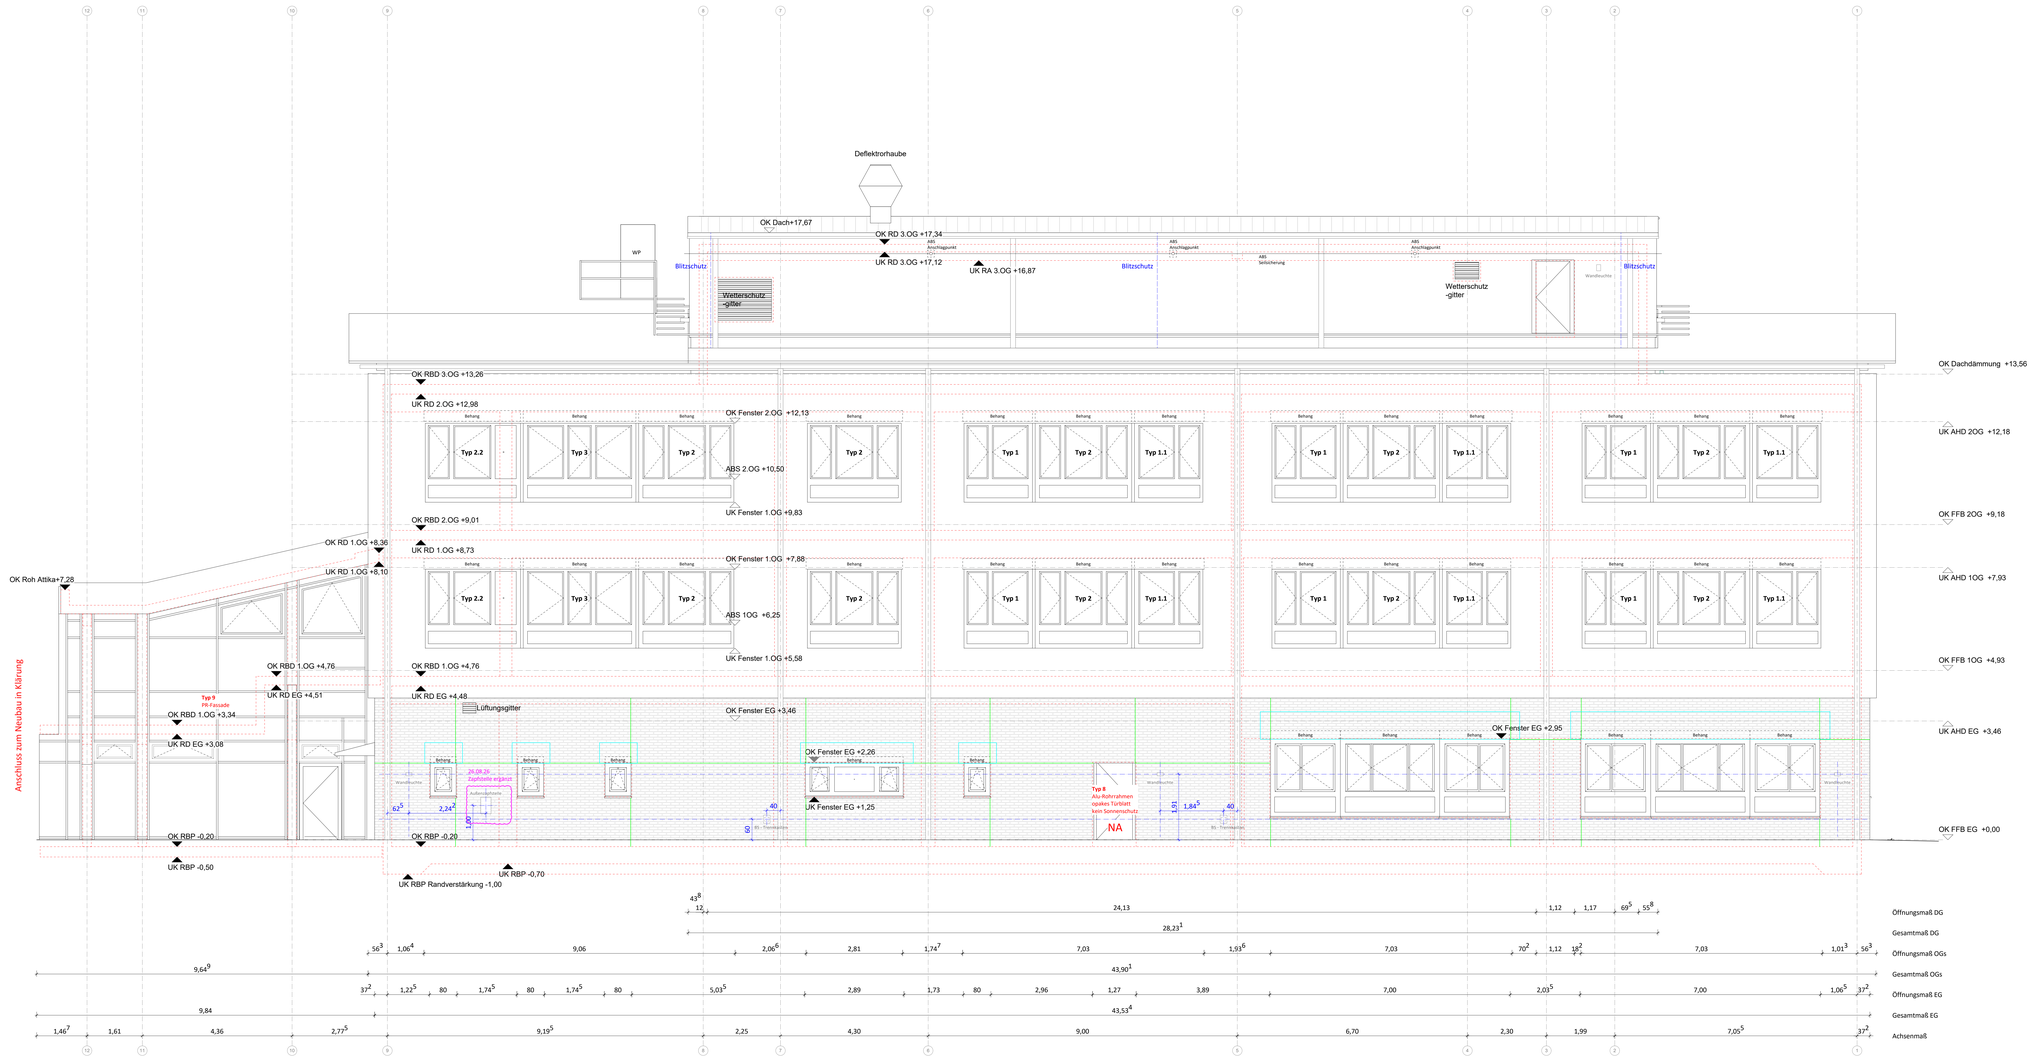

Legende Riemchenfassade

- Feldbegrenzungsfugen
- Putzträgerplatte

Angaben zu Bauteilen und Einrichtungen

	BD Bodendurchbruch	UZ	Unterzug
	DD Deckendurchbruch	ÜZ	Überzug
	WD Wanddurchbruch	DF	Dehnfuge / Gebäudedehnfuge
	WS/DS Wand-/Deckenschlitz		
	WS/DS/BS Wand-/Decken-/Bodenschlitz		
	FR/KB/LR Futterrohr bzw. Rohrhülse/ Kernbohrung (Wand/Unterzug)/ Leerrohr		
	Dacheinlauf	SW	Schmutzwasser
	Bodenablauf	RR	Regenrohr
	Leuchte	HK	Heizkörper
	OKF Oberkante fertig	BRH(M)	Brüstungshöhe in massiver Wand
	OKR Oberkante roh	BRH (HTW)	Brüstungshöhe in Holztafelwand
	UKF Unterkante fertig	LH	lichte Höhe
	UKR Unterkante roh	FFB	Fertigfussboden
	DSF Deckensprung fertig	RFB	Rohfussboden
	DSR Deckensprung roh	RD	Rohdecke
	VK Vorderkante	AHD	abgehängte Decke
	STG Steigung	ABS	Absturzsicherung
	Stahlbeton	RWA	Rauch-/Wärmeabzug
	Mauerwerk	HA	Hausalarm
	Betonfertigteil	FRP	Flucht- und Rettungsplan
	Leichtbauwand	FL	Feuerlöscher
	Mineralwolle		
	EPS / XPS Dämmung	PU	Putz
	GKF/GKFi-Beplankung	SP	Spachtelung
		F	Fliesen
	oberhalb Schnittebene	MV	Malervlies
	unterhalb Schnittebene / verdeckt	AN	Anstrich

Anmerkungen

- alle Masse sind auf der Baustelle zu prüfen und Differenzen der Bauleitung zu melden
- alle Masse und Bemaßungen in mm
- Fünfschmasse sind bezogen auf die OKFFB
- BRH werden von OKFFB bis OK Rohbauöffnung angegeben
- ABS = Absturzsicherung / Rundstab: OK gemessen von OKFFB
- Flächenangaben beziehen sich auf den Ausbau
- alle DD sind grundsätzlich als FBD in der nächsthöheren Ebene eingetragen
- Dachentwässerungsleitungen sind im Rohbau enthalten
- die Abmessungen sämtlicher Unter- und Überzüge beziehen sich auf die sichtbaren Teilbereiche
  z.B. statische Angabe: b/h=35/50 inkl. Decke; Angabe im Architektenplan: b/h=35/28
- alle Abweichungen und Unstimmigkeiten etc. sind vor Ausführung dem ausführ. Architekten mitzuteilen
- der Übertrag statischer Angaben ersetzt nicht die Statik und die Positionspläne.
- die Werkpläne sind nur gültig in Verbindung mit der dazugehörigen Statik, den Schal- und Bewehrungsplänen

Datum	Index	Änderung	Verfasser
28.11.2025	A	Planerstellung	Ish
27.02.2026	B	Anordnung Pfosten u. Riegel in der PRF geändert, Kücheneinbau ergänzt; Fassadenleichten und Blitzschutzeinrekasten ergänzt; Fensterprofile nach MM-Planung und Aufschlagrichtung nach Bauherrenwunsch angepasst; ABH gesändert	Ish
04.08.2026	C	Abgaffunkten der Fassaden wurdfen, Bauungsgrenze ergänzt; Fensterbrüstungshöhen und Fensters nach MM-Planung im Zimmeren angepasst; Ausbiegungen im Rohbau entfernen: Fensteraxen angepasst; Deflektorhaube, Steigleiter, Lüftungsgitter, Blitzschutz und Absturzsicherung ergänzt; Feldbegrenzungsfugen und Putzträgerplatten in der Riemchenfassade ergänzt	Ish

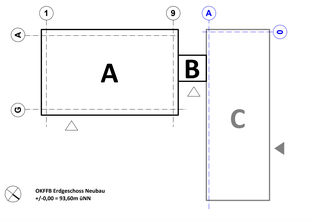

Bauvorhaben:

Paul-Maar-Schule Erweiterung

Werner-von-Siemens-Straße 20
65493 Flörsheim am Main

NUR ZUR KALKULATION

Planinhalt:

Ansicht Südwest

Leistungsphase:	Erstellungsdatum:	Maßstab:	Indexdatum:	Index:
Ausführungsplanung	28.11.2025	1:50	04.08.2026	C

Bauherrschaft:
main-taunus-kreis
Main-Taunus-Kreis
Der Kreisausschuss
Hochbau- und Liegenschaftsamt
Am Kreishaus 1-5
65719 Hofheim am Taunus

Planverfasser:
raum z
raum z architekten GmbH
Hanauer Landstraße 189
60314 Frankfurt am Main
T +49 69 4056249-0
info@raum-z.de
www.raum-z.de

Planung Tragwerk:
Krebs + Kiefer Ingenieure GmbH
Heinrich-Hertz-Straße 2
64295 Darmstadt
T +49 6151 885-309
info@kuk.de
www.kuk.de

Planung Haustechnik / ELT / Aufzug / PV:
ITG - Ingenieurteam für Techn. Gebäudeausstattung
Jens Weirauch
Am Daubhaus 2
65239 Hochheim im Taunus
T +49 6146 8492 37-0
info@itg-hochheim.de
www.itg-hochheim.de

Planung Haustechnik / HLS:
Ingenieurbüro Frank Fuchs
Clemenzstraße 14-16
63571 Gelnhausen
T +49 6051 68666
frank.fuchs@fuchs-ingenieure.de

Planung Brandschutz:
HZB GmbH
Geschwister-Scholl-Straße 7-9
65239 Hochheim am Taunus
T +49 6146 84868-80
info@hb-brandschutz.de
www.hz-brandschutz.de

Planung Bauphysik / Schall- / Wärmeschutz / Raumakustik:
khb-Ingenieure
Hanauer Landstraße 196
60314 Frankfurt am Main
T +49 69 40767915
info@khb-ing.de
www.khb-ing.de

Projekt	Bauteil	Gebäudeteil	Gewerk	Planart	Planinhalt	Rel. Nr.	LPH	Status	Index	Format
PMS_NB_A_ARC_ANS_SW_00_LP5_F_C										DIN A0 Übergröße - 841 x 1500