Legende

- BOS Funkanlage
- Brandmeldeunterzentrale
- Feuerwehr-Anzeigetableau
- Feuerwehrbedienfeld
- Feuerwehrinformations-u. Bediensystem
- Feuerwehr-Schlüsseldepot
- Freischaltelement
- Feuerwehr-Laufkartenkasten
- optischer Signalgeber Auenbereich
- Netzsteuerkoppler
- Rauchmelder
- Rauchmelder Zwischendecke
- Multisensormelder
- Rauchmelder mit Warntongeber
- Multisensormelder mit Warntongeber
- Drukknopfmelder
- RWA-Taster
- Erdung
- Überspannungsschutzeinrichtung
- Fundamenterder
- Ringerder
- Blitzableiter
- LED-Einbauleuchte Küche
- LED-Einbauleuchte Technik
- LED-Einlegeleuchte Altbau
- LED Einlegeleuchte 1,2m
- LED Anbauleuchte TRH
- LED Anbauleuchte Außen
- LED Einbaudownlight WC
- LED Einbauleuchte
- SIBE Zentrale
- Rettungswegzeichenleuchte
- Umschaltweiche
- Sicherheitsleuchte
- Strahler Sicherheitsbeleuchtung
- Behindertennotruf Signalleuchte
- Behindertennotruf Abstelltaster
- Behindertennotruf Netzteil
- Behindertennotruf Zugtaster
- Visualisierung
- Feuerwehr Notaus PV
- Wechselrichter 25kW / 37kWp
- PV Modul
- Netz- und Anlagenschutz
- Funk-Rundsteuerempfänger
- Schwanenhals Ø 150
- Taster
- Jalousietaster
- Bewegungsmelder Wand
- Ausschalter
- Revisionsschalter Kombidämpfer
- Wechselschalter
- Präsenzmelder Decke
- Steckdose 1fach
- Steckdose 2fach
- CEE-Steckdose 16 A
- CEE-Steckdose 32 A
- Elt-Anschluss 230 V
- Elt-Anschluss 400 V
- Motorsteuereinheit
- E-Motor, Sonnenschutz
- Steigepunkt steigend
- Steigepunkt weiterführend
- Steigepunkt endend
- Anschlussfeld
- Zapfstelle HLS + ELT
- Datendose 2fach
- Netzwerkschrank 19" 42HE
- ELA Zentrale
- Einbaulautsprecher
- Lautsprecher Mensa Bühne
- Kabelvorhaltung Beamer
- Zugschacht 600x600 mm
- Brüstungskanal waage- / senkrecht
- Trasse Breite 100 mm
- Trasse Breite 200 mm
- Sammelhalter
- Elektroverteiler
- Brandmeldezentale, Bestand
- Bestandskomponente

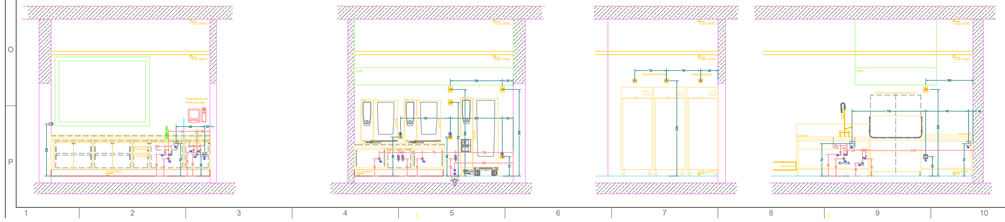

Index	Name	Datum	Änderung

Ingenieurteam für Technische Gebäudeausstattung
Am Daubhaus 2. 65239 Hochheim
Tel. 0 61 46. 84 92 37-0. Fax 0 61 46. 84 92 37-30
info@itg-hochheim.de

Projekt:
Erweiterung der
Grundschule Eddersheim
Am Weissen Stein 3
65795 Hattersheim

Planinhalt:
Ausführungsplanung
Elektrotechnik
Grundriss Erdgeschoss
Erweiterung 1

Datum: 15.08.2025	Planer: SW	Zeichner: SA	Archt.-Stand: 02.2025	Maßstab: 1:50	Zeichn.-Nr. A-E-05

Für diese technische Unterlage behalte ich mir alle Rechte vor. Auch für den Fall der Patenterteilung oder Gebrauchsmustereintragung. Sie ist ausschließlich zur Verwendung für das gekennzeichnete Objekt bestimmt. Jede Vervielfältigung, anderweitige Verwendung oder Weitergabe an Dritte bedarf meiner schriftlichen Zustimmung. Zuwiderhandlungen verpflichten zu Schadenersatz und können strafrechtlich verfolgt werden.

A0