


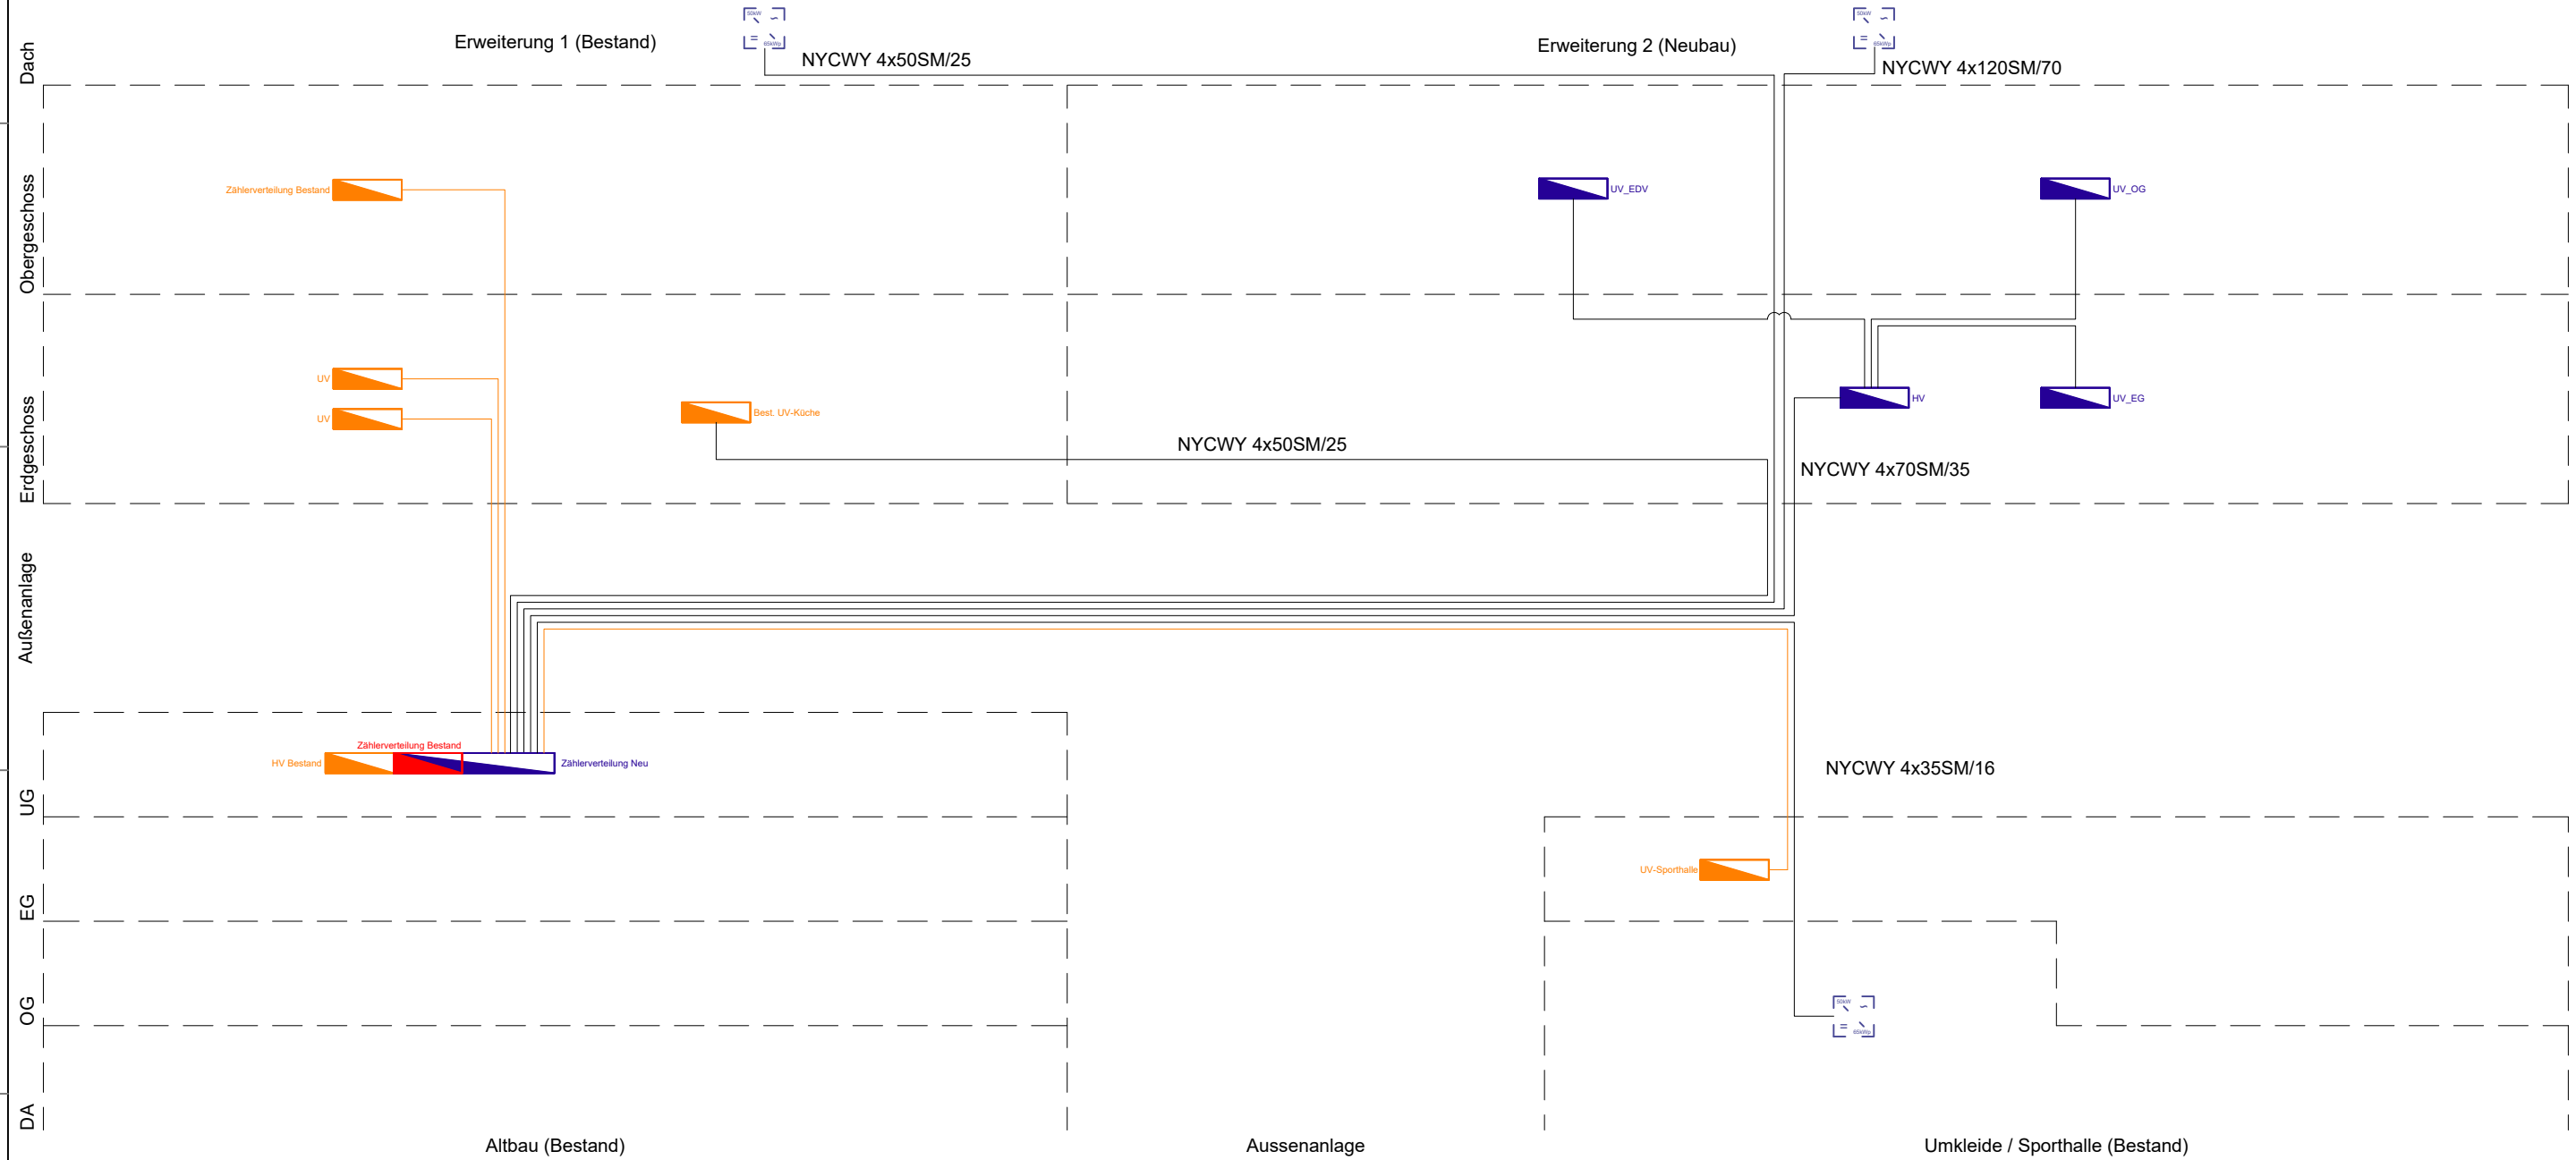

Index	Name	Datum	Änderung								
Ingenieurteam für Technische Gebäudeausstattung Am Daubhaus 2, 65239 Hochheim Tel. 0 61 46. 84 92 37-0. Fax 0 61 46. 84 92 37-30 info@itg-hochheim.de Projekt: Erweiterung der Grundschule Eddersheim Am Weissen Stein 3 65795 Hattersheim Planinhalt: Ausführungsplanung Elektrotechnik Schema Energieverteilung <table><tr><td>Datum: 15.08.2025</td><td>Planer: SW</td><td>Zechner: SA</td><td>Archit.-Stand: 02.2025</td><td>Maßstab:-</td><td>Zeichn.-Nr.: A-E-21</td></tr></table> Für diese technische Unterlage behalte ich mir alle Rechte vor. Auch für den Fall der Patenterteilung oder Gebrauchsmustereintragung. Sie ist ausschließlich zur Verwendung für das gekennzeichnete Objekt bestimmt. Jede Vervielfältigung, anderweitige Verwendung oder Weitergabe an Dritte bedarf meiner schriftlichen Zustimmung. Zuwiderhandlungen verpflichten zu Schadenersatz und können strafrechtlich verfolgt werden.						Datum: 15.08.2025	Planer: SW	Zechner: SA	Archit.-Stand: 02.2025	Maßstab:-	Zeichn.-Nr.: A-E-21
Datum: 15.08.2025	Planer: SW	Zechner: SA	Archit.-Stand: 02.2025	Maßstab:-	Zeichn.-Nr.: A-E-21						