


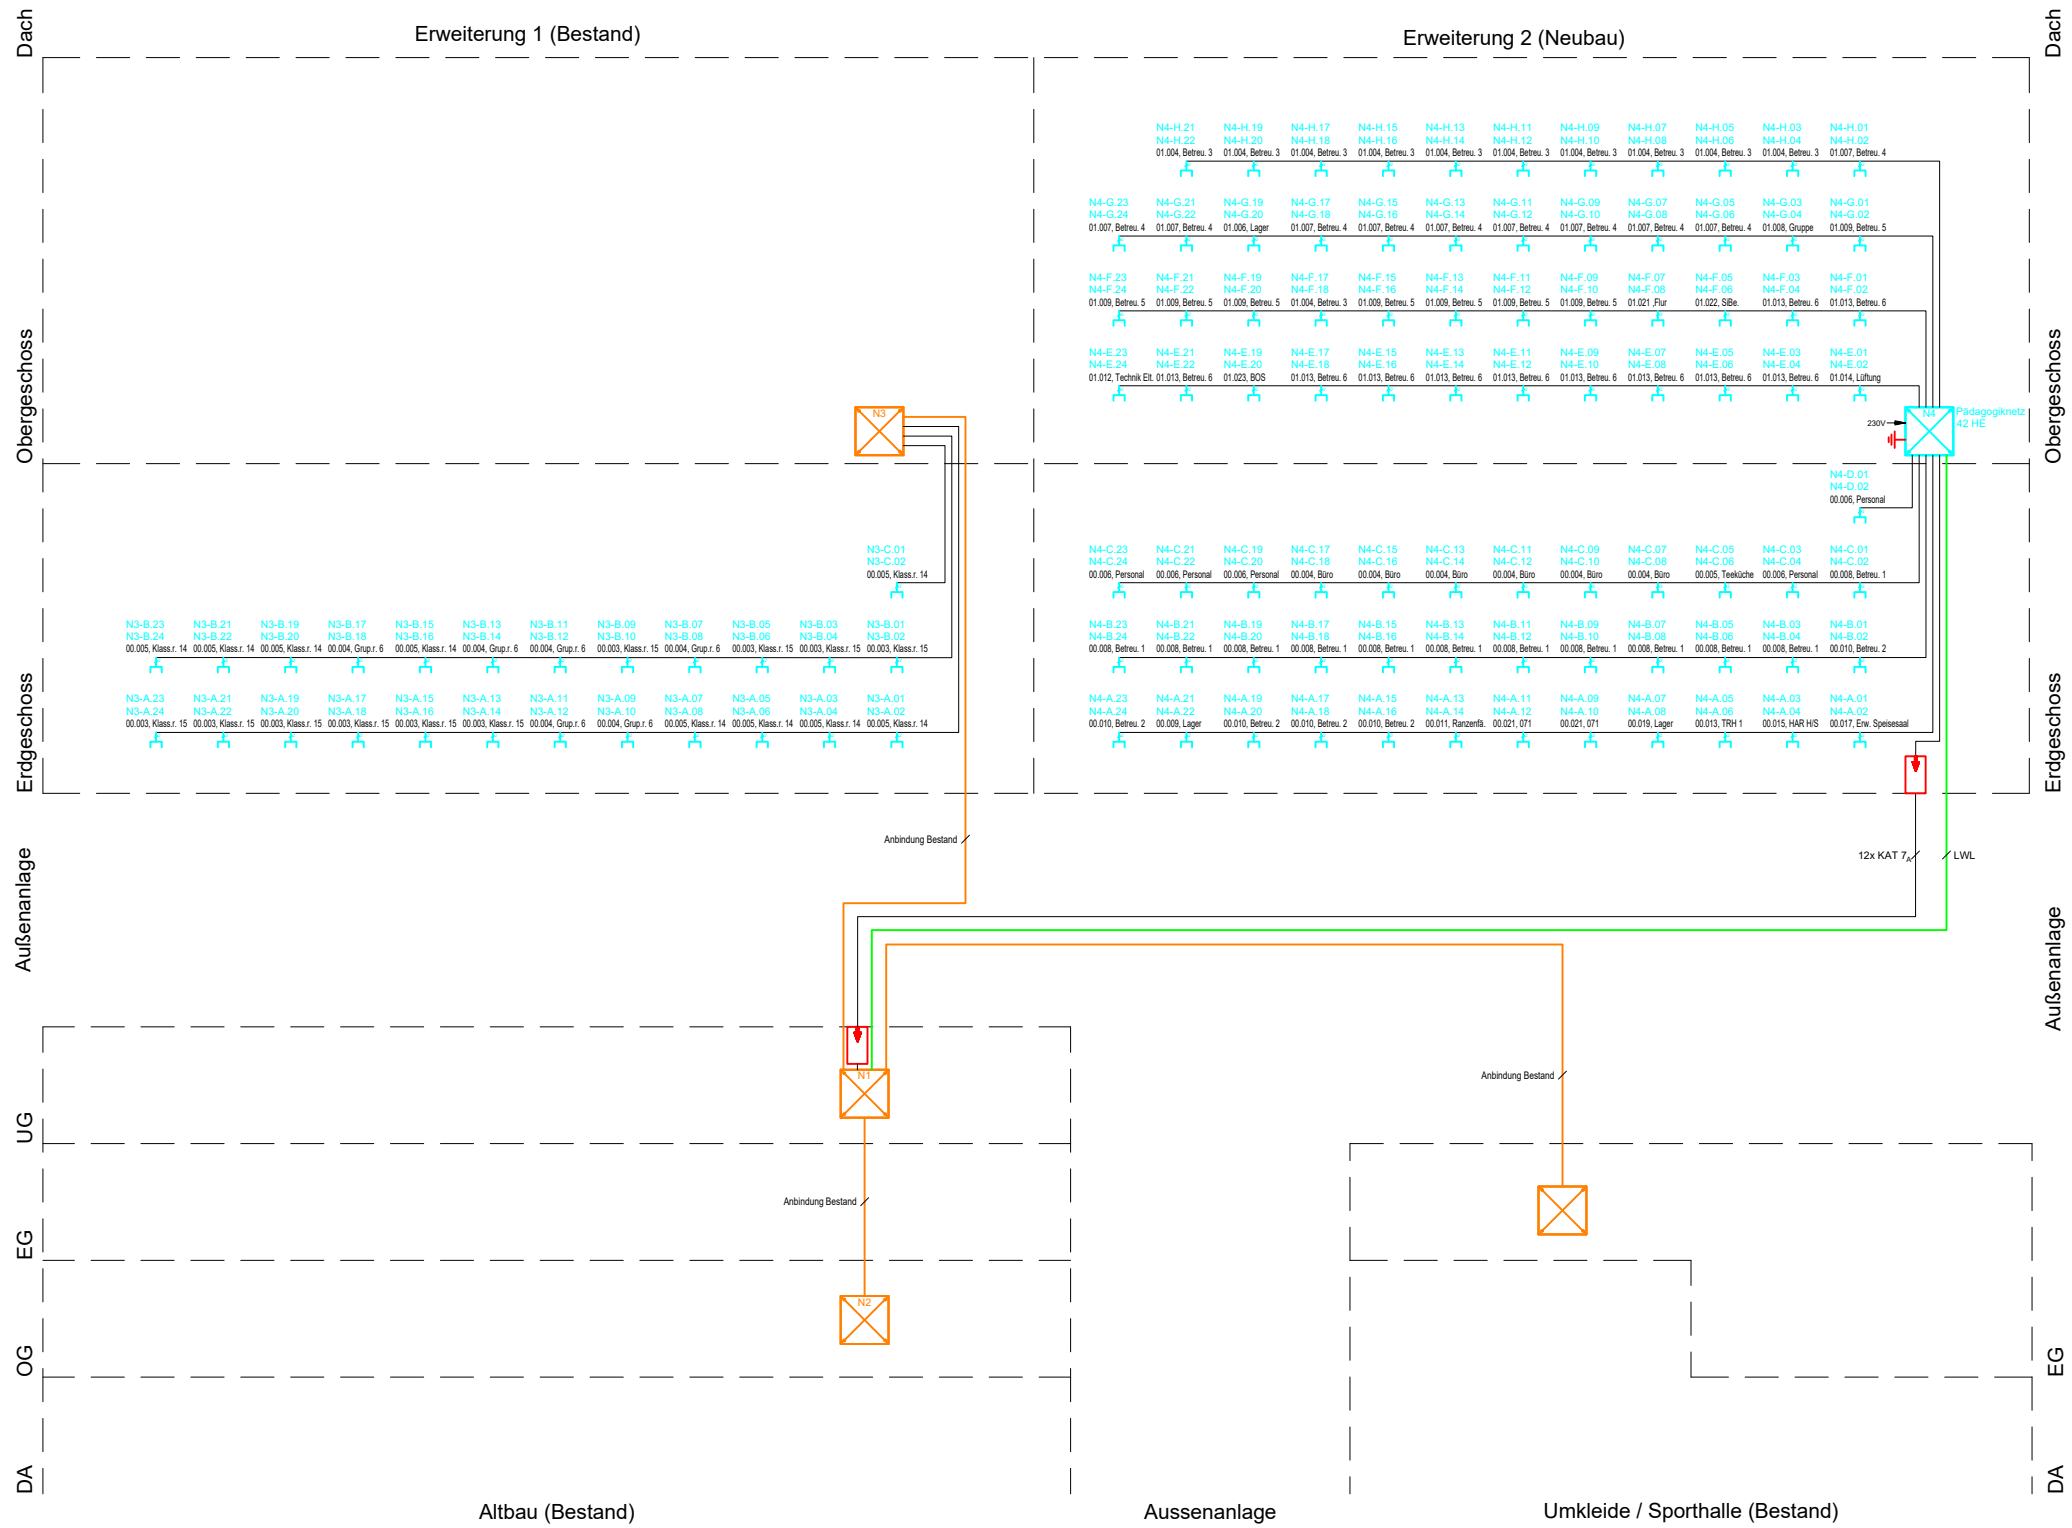

Index	Name	Datum	Änderung		
 Ingenieurteam für Technische Gebäudeausstattung Am Daubhaus 2, 65239 Hochheim Tel. 0 61 46. 84 92 37-0. Fax 0 61 46. 84 92 37-30 info@itg-hochheim.de					
Projekt: Erweiterung der Grundschule Eddersheim Am Weissen Stein 3 65795 Hattersheim			Planinhalt: Ausführungsplanung Elektrotechnik Schema Netzwerkverkabelung		
Datum: 15.08.2025	Planer: SW	Zeichner: SA	Archit.-Stand: 02.2025	Maßstab:-	Zeichen-Nr.: A-E-24
Für diese technische Unterlage behalte ich mir alle Rechte vor. Auch für den Fall der Patenterteilung oder Gebrauchsmustereintragung. Sie ist ausschließlich zur Verwendung für das gekennzeichnete Objekt bestimmt. Jede Vervielfältigung, anderweitige Verwendung oder Weitergabe an Dritte bedarf meiner schriftlichen Zustimmung. Zuwiderhandlungen verpflichten zu Schadenersatz und können strafrechtlich verfolgt werden.					

Für diese technische Unterlage behalte ich mir alle Rechte vor. Auch für den Fall der Patenterteilung oder Gebrauchsmustereintragung. Sie ist ausschließlich für Verwendung für das gekennzeichnete Objekt bestimmt. Jede Vervielfältigung, anderweitige Verwendung oder Weitergabe an Dritte bedarf meiner schriftlichen Zustimmung. Zuwiderhandlungen verpflichten zu Schadenersatz und können strafrechtlich verfolgt werden.