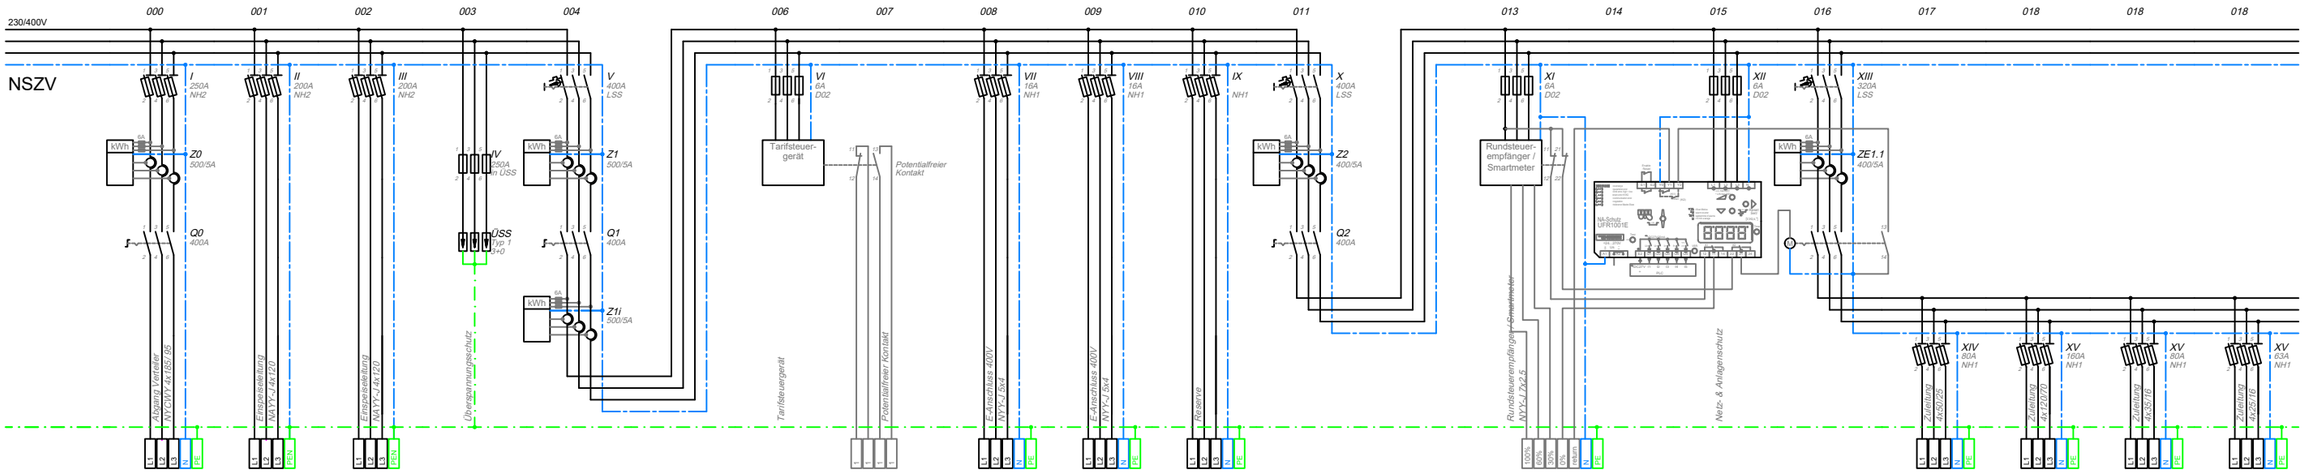

Angeschlossene Geräte																		
Nutzung	Abgang Verteiler	Einspeiseleitung		Z1 Bezugszähler	Tarifsteuergerät	Tarifsteuergerät	E-Anschluss 400V	E-Anschluss 400V	E-Anschluss 400V	Z2 Bezugszähler	Rundsteuerempfänger	Abschaltung	Netz- & Anlagenschutz	ZE1.1 Erzeugungszähler PV	Zuleitung	Zuleitung	Zuleitung	Zuleitung
Zielbezeichnung	Küche Mensa	von Trafo		Z1i Messung privat Einspeisebegrenzung <270kW	NSZV	Abschaltung Wärmepumpe	Wärmepumpe	Wärmepumpe	Reserve Wärmepumpe		NSZV	PV-Anlagen	NSZV		Erzeugung PV Erweiterung 2	Zukünftige PV Erweiterung 1	Zukünftige PV Sporthalle	Zukünftige PV Hauptgebäude

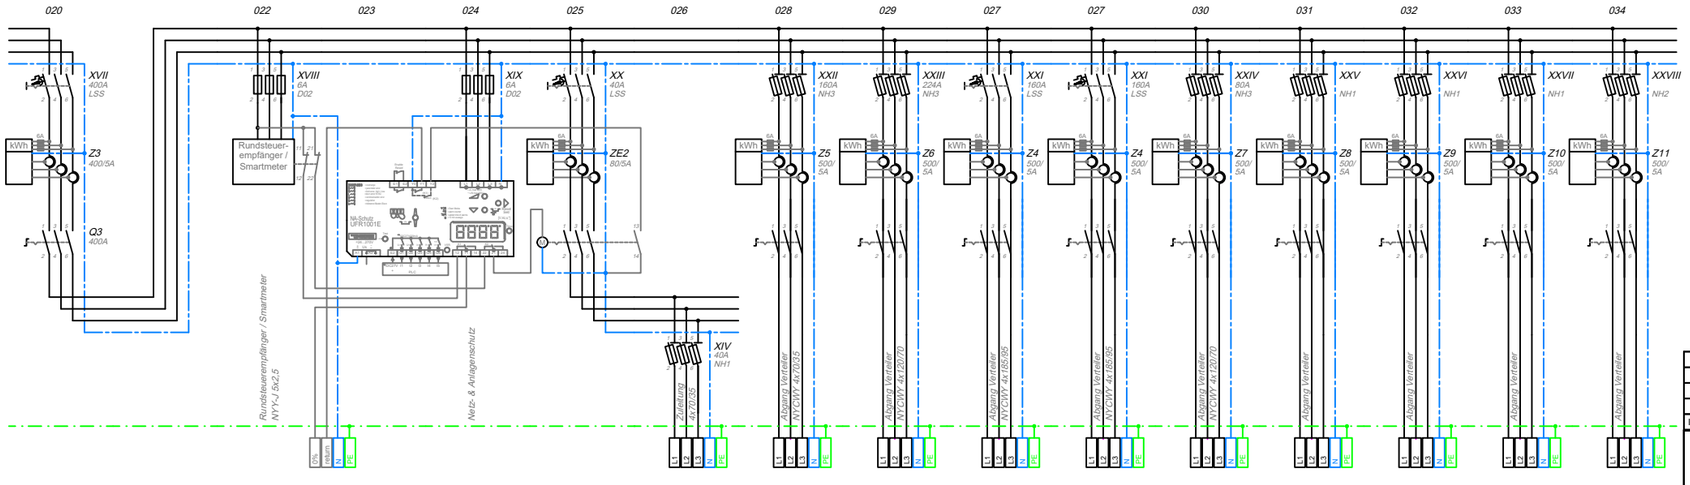

Angeschlossene Geräte															
Nutzung	Z3 Überschuss BHKW	Rundsteuerempfänger	Abschaltung	Netz- & Anlagenschutz	ZE2 Erzeugungszähler BHKW	Zuleitung	Abgang Verteiler	Abgang Verteiler	Abgang Verteiler	Abgang Verteiler	Abgang Verteiler	Abgang Verteiler	Abgang Verteiler	Abgang Verteiler	Abgang Verteiler
Zielbezeichnung		NSZV	BHKW	NSZV		Erzeugung BHKW	HV Bestand	HV Sporthalle	HV Erweiterung 1	HV Erweiterung 2	HV Container	Reserve NH1	Reserve NH1	Reserve NH1	Reserve NH2

Index	Name	Datum	Änderung

Ingenieurteam für Technische Gebäudeausstattung
Am Daubhaus 2. 65239 Hochheim
Tel. 0 61 46. 84 92 37-0. Fax 0 61 46. 84 92 37-30
info@itg-hochheim.de

Projekt:
Erweiterung der Grundschule Eddersheim
Am Weissen Stein 3
65795 Hattersheim

Planinhalt:
Ausführungsplanung Elektrotechnik
Stromlaufplan NSZV

Datum: 15.08.2025	Planer: AS	Zeichner: SA	Archit.-Stand:	Maßstab:	Zeichn.-Nr: A-E-30

Für diese technische Unterlage behalte ich mir alle Rechte vor. Auch für den Fall der Patenterteilung oder Gebrauchsmustereintragung. Sie ist ausschließlich zur Verwendung für das gekennzeichnete Objekt bestimmt. Jede Vervielfältigung, anderweitige Verwendung oder Weitergabe an Dritte bedarf meiner schriftlichen Zustimmung. Zuwiderhandlungen verpflichten zu Schadenersatz und können strafrechtlich verfolgt werden.

A3