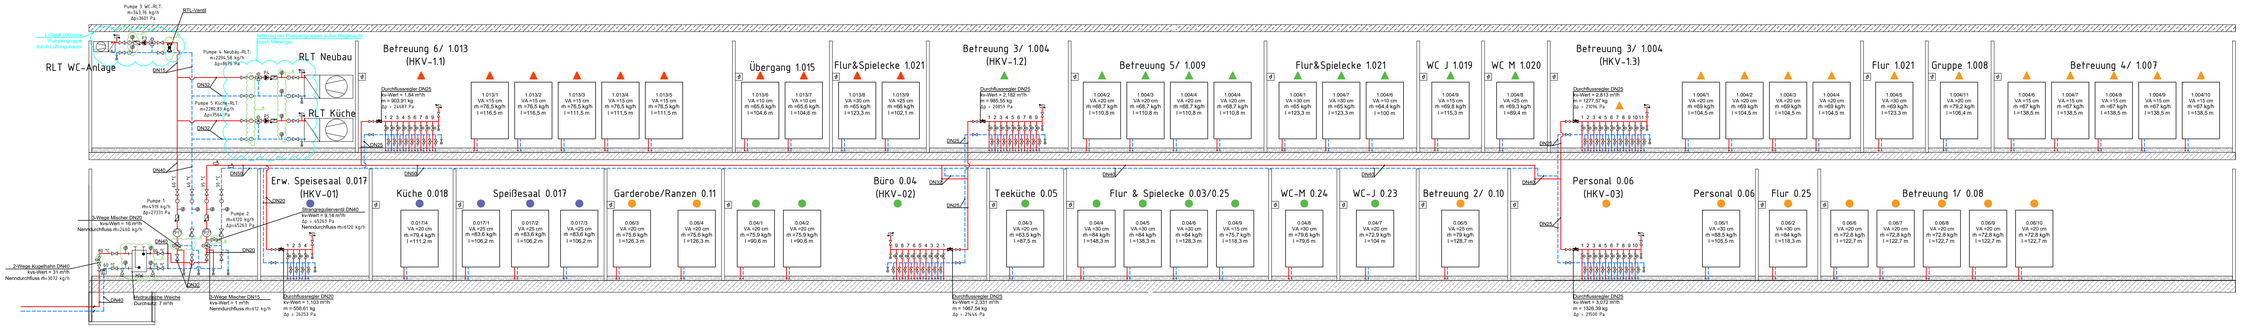

Legende:

- Heizung
- Heizungsvorlauf
- Heizungsrücklauf
- Heizungsvorlauf (FBH)
- Heizungsrücklauf (FBH)
- Messwertaufnehmer
- Thermometer
- Rückschlagklappe
- Be-und Entlüftungsventil
- Schmutzfänger
- Motorventil
- Absperrventil
- Strangregulierventil
- Entleerung
- RTL Regelventil
- Lufttopf
- Raumtemperaturfühler
- Außenfühler
- Leitung von unten
- Leitung von oben
- Leitung nach unten
- Leitung nach oben
- Leitung durchgehend nach oben
- Leitung durchgehend nach unten

INDEX	DATUM	NAME	BEZEICHNUNG	Sez.	Gepr
A	12.06.2025	T.Fischer	Schema durch neue komponenten aktualisiert (Pufer, 3&2-Wege Ventile, RTL-Ventil und Fedl-Weiche)		

WIRTH PLANUNG
WIRTH Planungs GMBH
Otto-von-Guericke-Ring 7
65205 Wiesbaden
Tel. 06122/53375-0 Fax. 06122/53375-29

PLOTDATUM 07.07.2026

BAUTEIL
Ausführungsplanung
Heizung
Strangschema

BAUVORHABEN
Erweiterung der Grundschule
Eddersheim, Am Weißen Stein 3
65795 Hattersheim/Eddersheim

GEZEICHNET	T.Bah
GEPRÜFT	P.Geimer
DATUM	19.11.2024
MAßSTAB	-
ZEICHNR.	23-013-LS-SS-HZ

Dieser Plan ist urheberrechtlich geschützt und darf ohne schriftliche Einwilligung weder vervielfältigt noch an Dritte weitergegeben werden !