
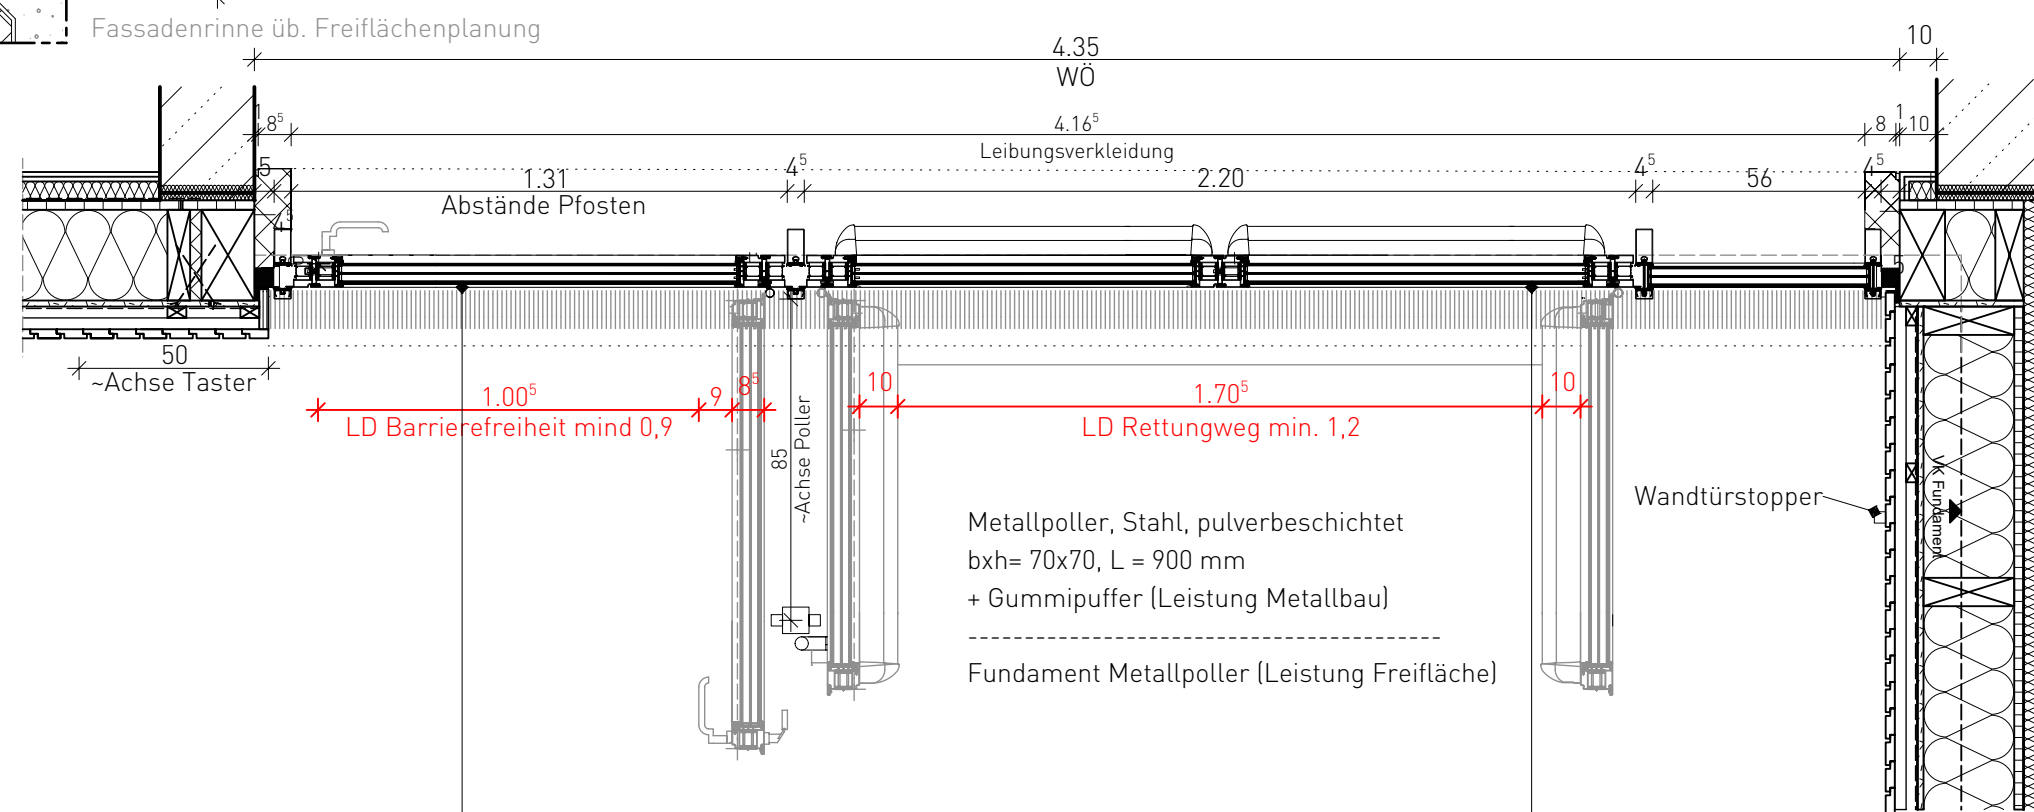


Einbruchschutz: RC2

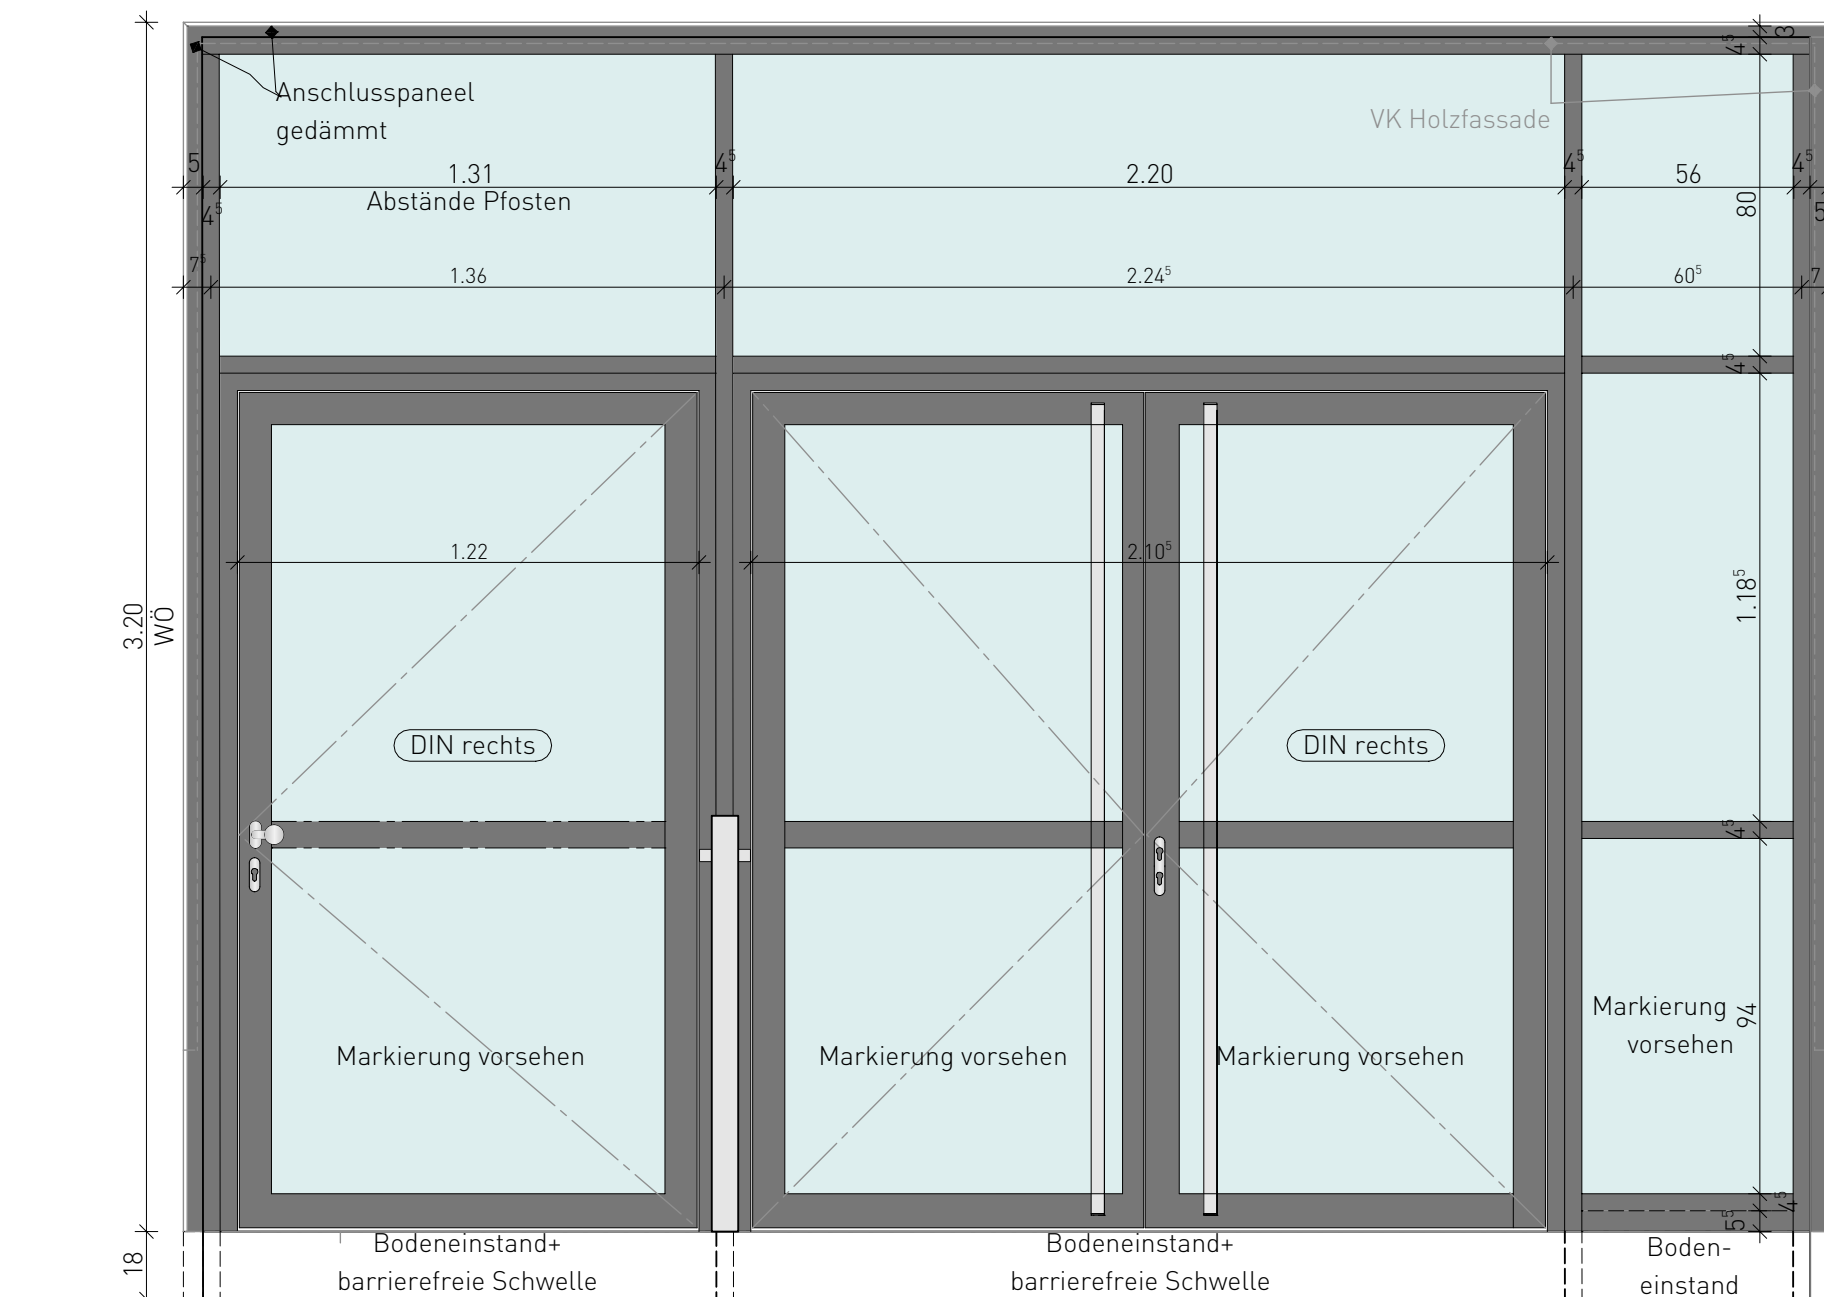


- OTS mit Schließfolgeregelung + Mitnehmerklappe
- Panikfunktion E mit Tagesfallenfunktion; Vollpanik
- Doppelschloss

- Alle Maße sind am Bau zu prüfen.
- Bei Unstimmigkeiten sind vor Leistungsbeginn die jeweiligen Objektüberwachenden zu informieren.
- Bei Nichtbeachtung haften die Auftragnehmer.
- Alle Auftragnehmer müssen die Vorleistungen eigenverantwortlich prüfen.
- Sämtliche Höhenmaße sind auf OK FFB bezogen, sofern nicht anders angegeben.
- Die Türhöhen sind auf OK FFB zu UK Rohöffnung bezogen, sofern nicht anders angegeben.
- Sämtliche Anschlüsse der Fassade und des Daches sind luft- und winddicht auszuführen.
- Die angegebenen Baustoffgüten sind einzuhalten. Prüfzeugnisse sind unaufgefordert vorzulegen.
- Die Pläne sind nur gültig mit den Plänen der Statik und Faching.-Planung.

VORABZUG
19.06.2026

		VORABZUG	
		19.06.2026	
-	Tt.MM.JJJJ	Xxxxx	Xx

IND.	DATUM	ART DER ÄNDERUNG	BEARB.
------	-------	------------------	--------

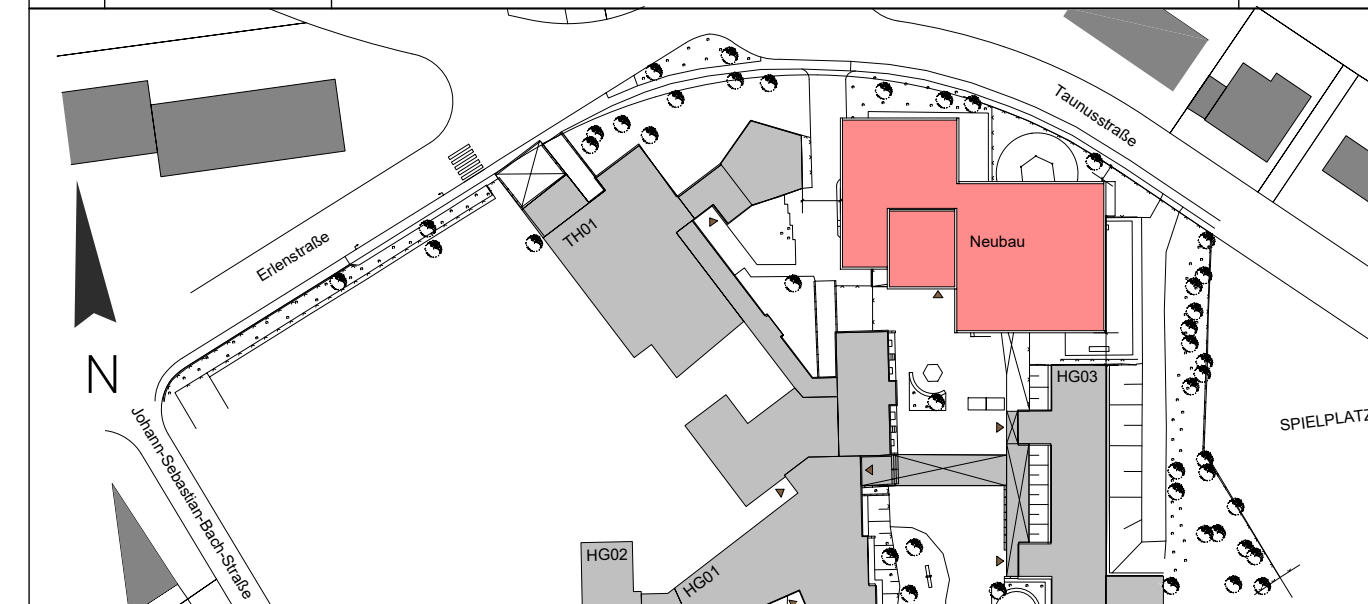

PROJEKT	603-1 KA MTK Erweiterung Albert-Schweitzer-Schule Albert-Schweitzer-Straße 10, 65795 Hattersheim am Main
----------------	---

BAUHERR	Kreisausschuss Main-Taunus-Kreis Mainzer Landstraße 500, 65795 Hattersheim am Main
----------------	---

PLAN-NR.	PLANAUSSCHNITT	INDEX	MAßSTAB	DATUM
603-1-D-10	-	-	1:20	-

AUSFÜHRUNGSPLANUNG