
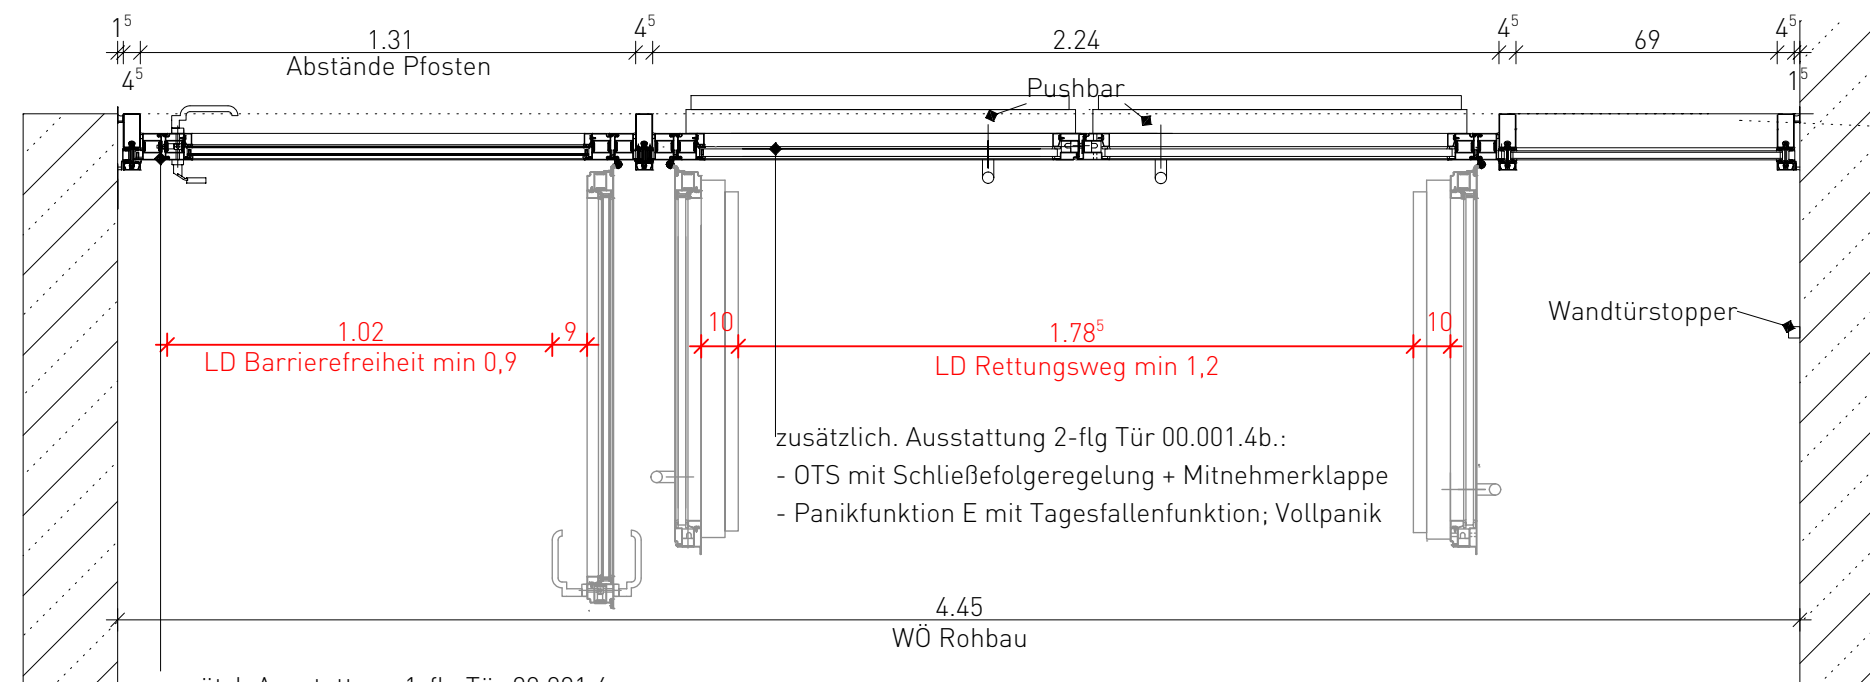
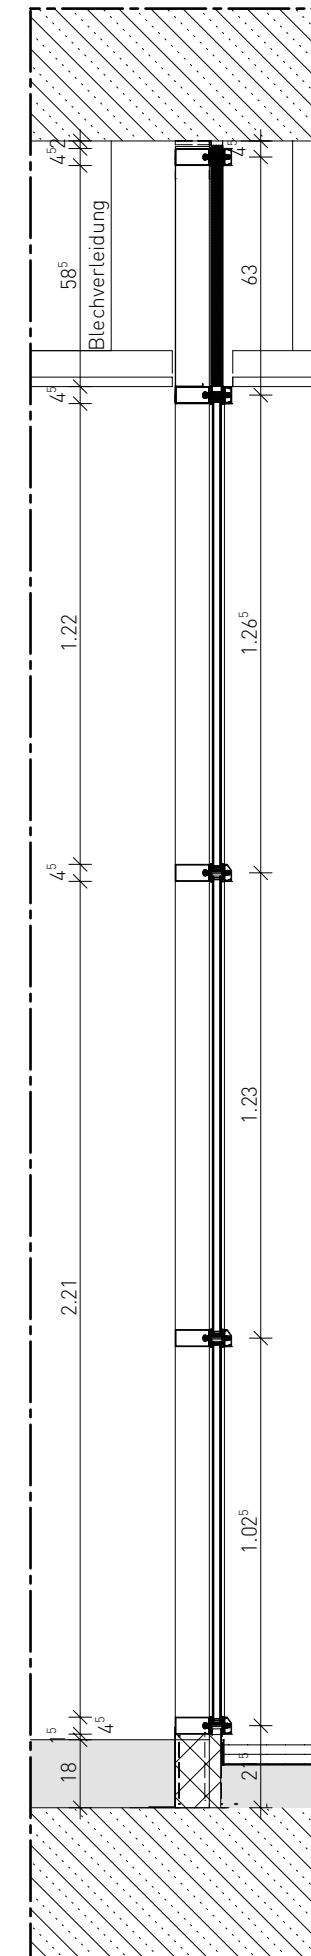


Verglasung: VSG

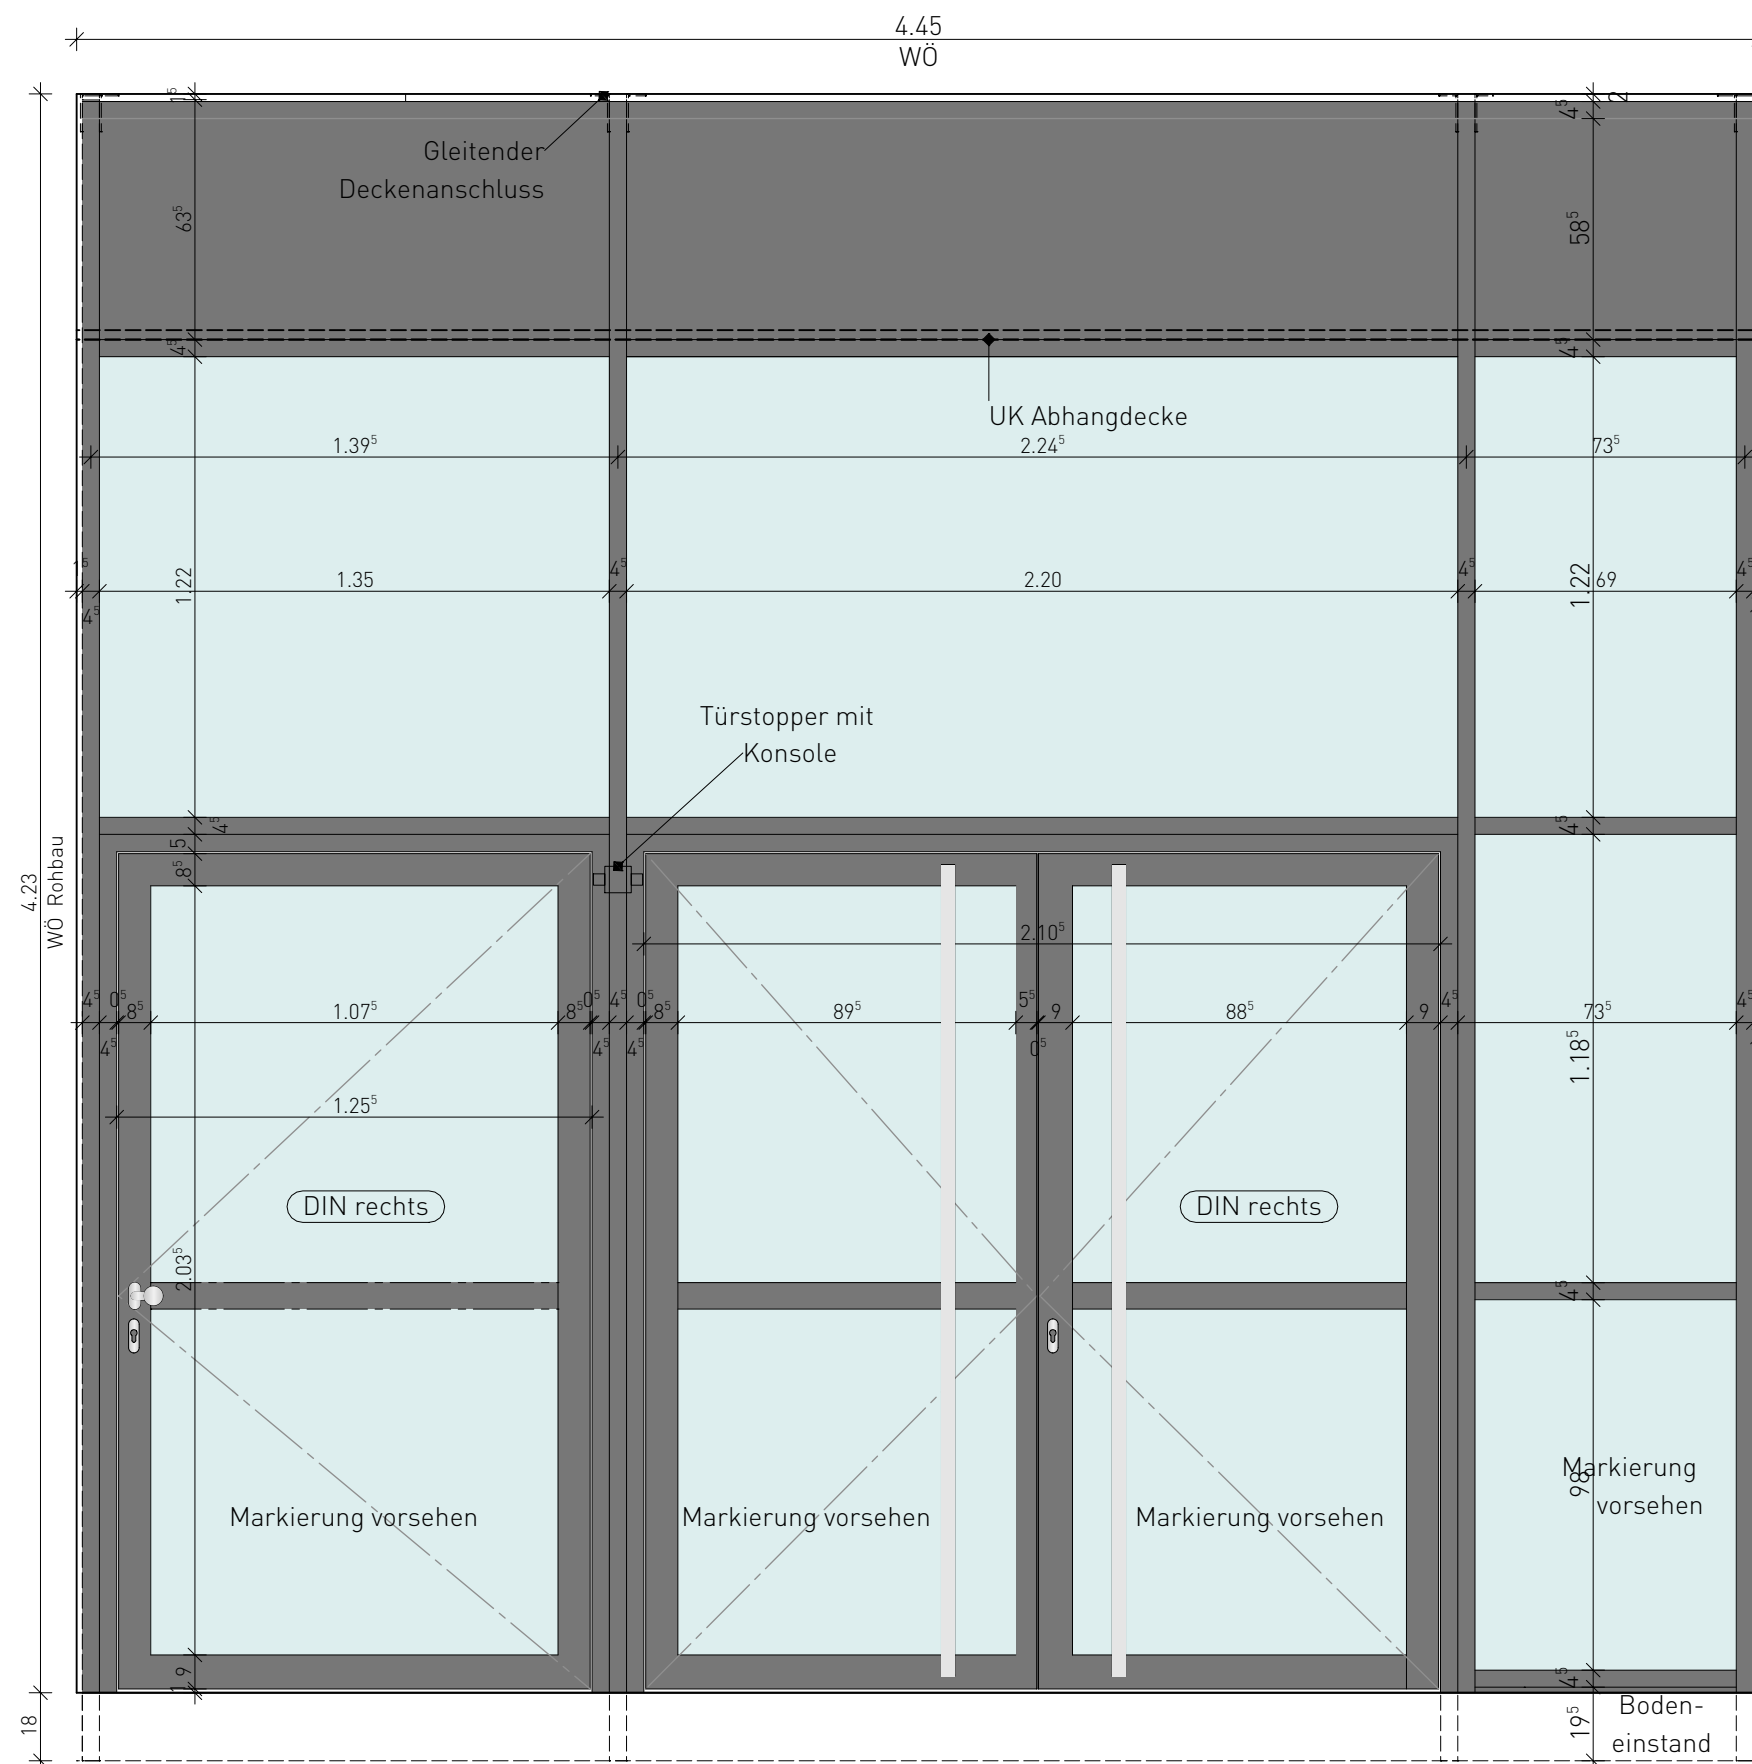


- zusätzl. Ausstattung 1-flg Tür 00.001.4a:
 - Drehtürantrieb (Bandseite Bewegungsmelder, Bandgegenseitig Flächentaster)
 - Sicherheitssensoren
 - A-Öffner
 - Fingeklemmschutz

	Bestand		Erdrreich
	Neubau		DD Deckendurchbruch
	STB - Stahlbeton		BD Bodendurchbruch
	WUB - WU-Beton		WD Wanddurchbruch
	LB - Leichtbeton		WS Schlitz
	MW - Mauerwerk n. Statik		Wärmedämmung
	GK-Wand		Wärmedämmung biegesteif
	Installationswand/-vorwand		

- Alle Maße sind am Bau zu prüfen.
- Bei Unstimmigkeiten sind vor Leistungsbeginn die jeweiligen Objektüberwachenden zu informieren.
- Bei Nichtbeachtung haften die Auftragnehmer.
- Alle Auftragnehmer müssen die Vorleistungen eigenverantwortlich prüfen.
- Sämtliche Höhenmaße sind auf OK FFB bezogen, sofern nicht anders angegeben.
- Die Türhöhen sind auf OK FFB zu UK Rohöffnung bezogen, sofern nicht anders angegeben.
- Sämtliche Anschlüsse der Fassade und des Daches sind luft- und winddicht auszuführen.
- Die angegebenen Baustoffgüten sind einzuhalten. Prüfzeugnisse sind unaufgefordert vorzulegen.
- Die Pläne sind nur gültig mit den Plänen der Statik und Faching.-Planung.

VORABZUG
19.06.2026

-	TT.MM.JJJJ	Xxxxx	Xx
IND.	DATUM	ART DER ÄNDERUNG	BEARB.

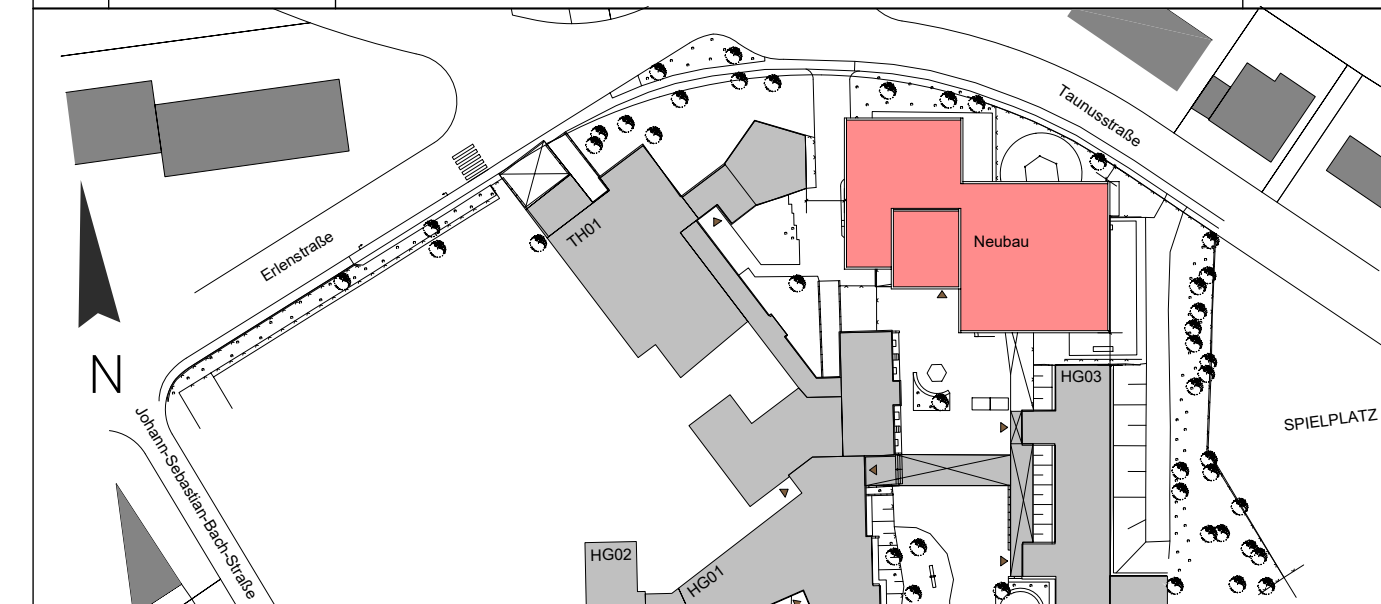

PROJEKT	603-1 KA MTK Erweiterung Albert-Schweitzer-Schule Albert-Schweitzer-Straße 10, 65795 Hattersheim am Main
----------------	---

BAUHERR	Kreisausschuss Main-Taunus-Kreis Mainzer Landstraße 500, 65795 Hattersheim am Main
----------------	---

ARCHITEKT

PLAN-NR.	PLANAUSSCHNITT	INDEX	MAßSTAB	DATUM
603-1-D-20	-	-	1:20	-

PLANINHALT

DETAIL TÜRANLAGE HAUPTTEINGANG, innen

PLANUNGSPHASE

AUSFÜHRUNGSPLANUNG