



Außentür TRH1

Türnummern: 00.017.02

U-Wert Gesamtelement: 1,1

Einbruchschutz: RC2

Panikfunktion: E (inkl. Tagesfallenfunktion)

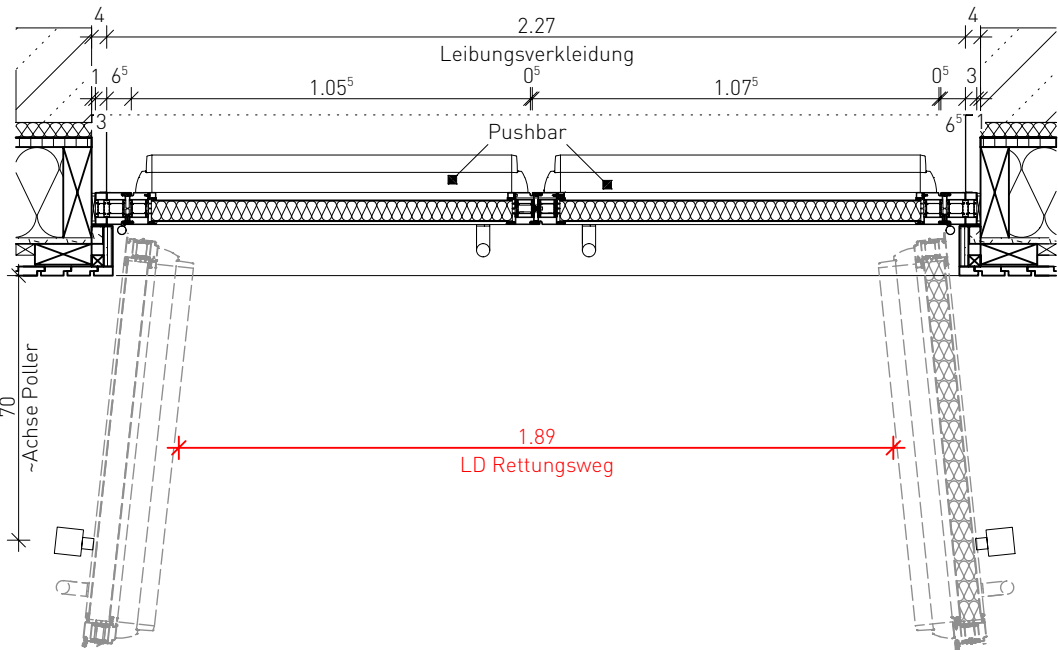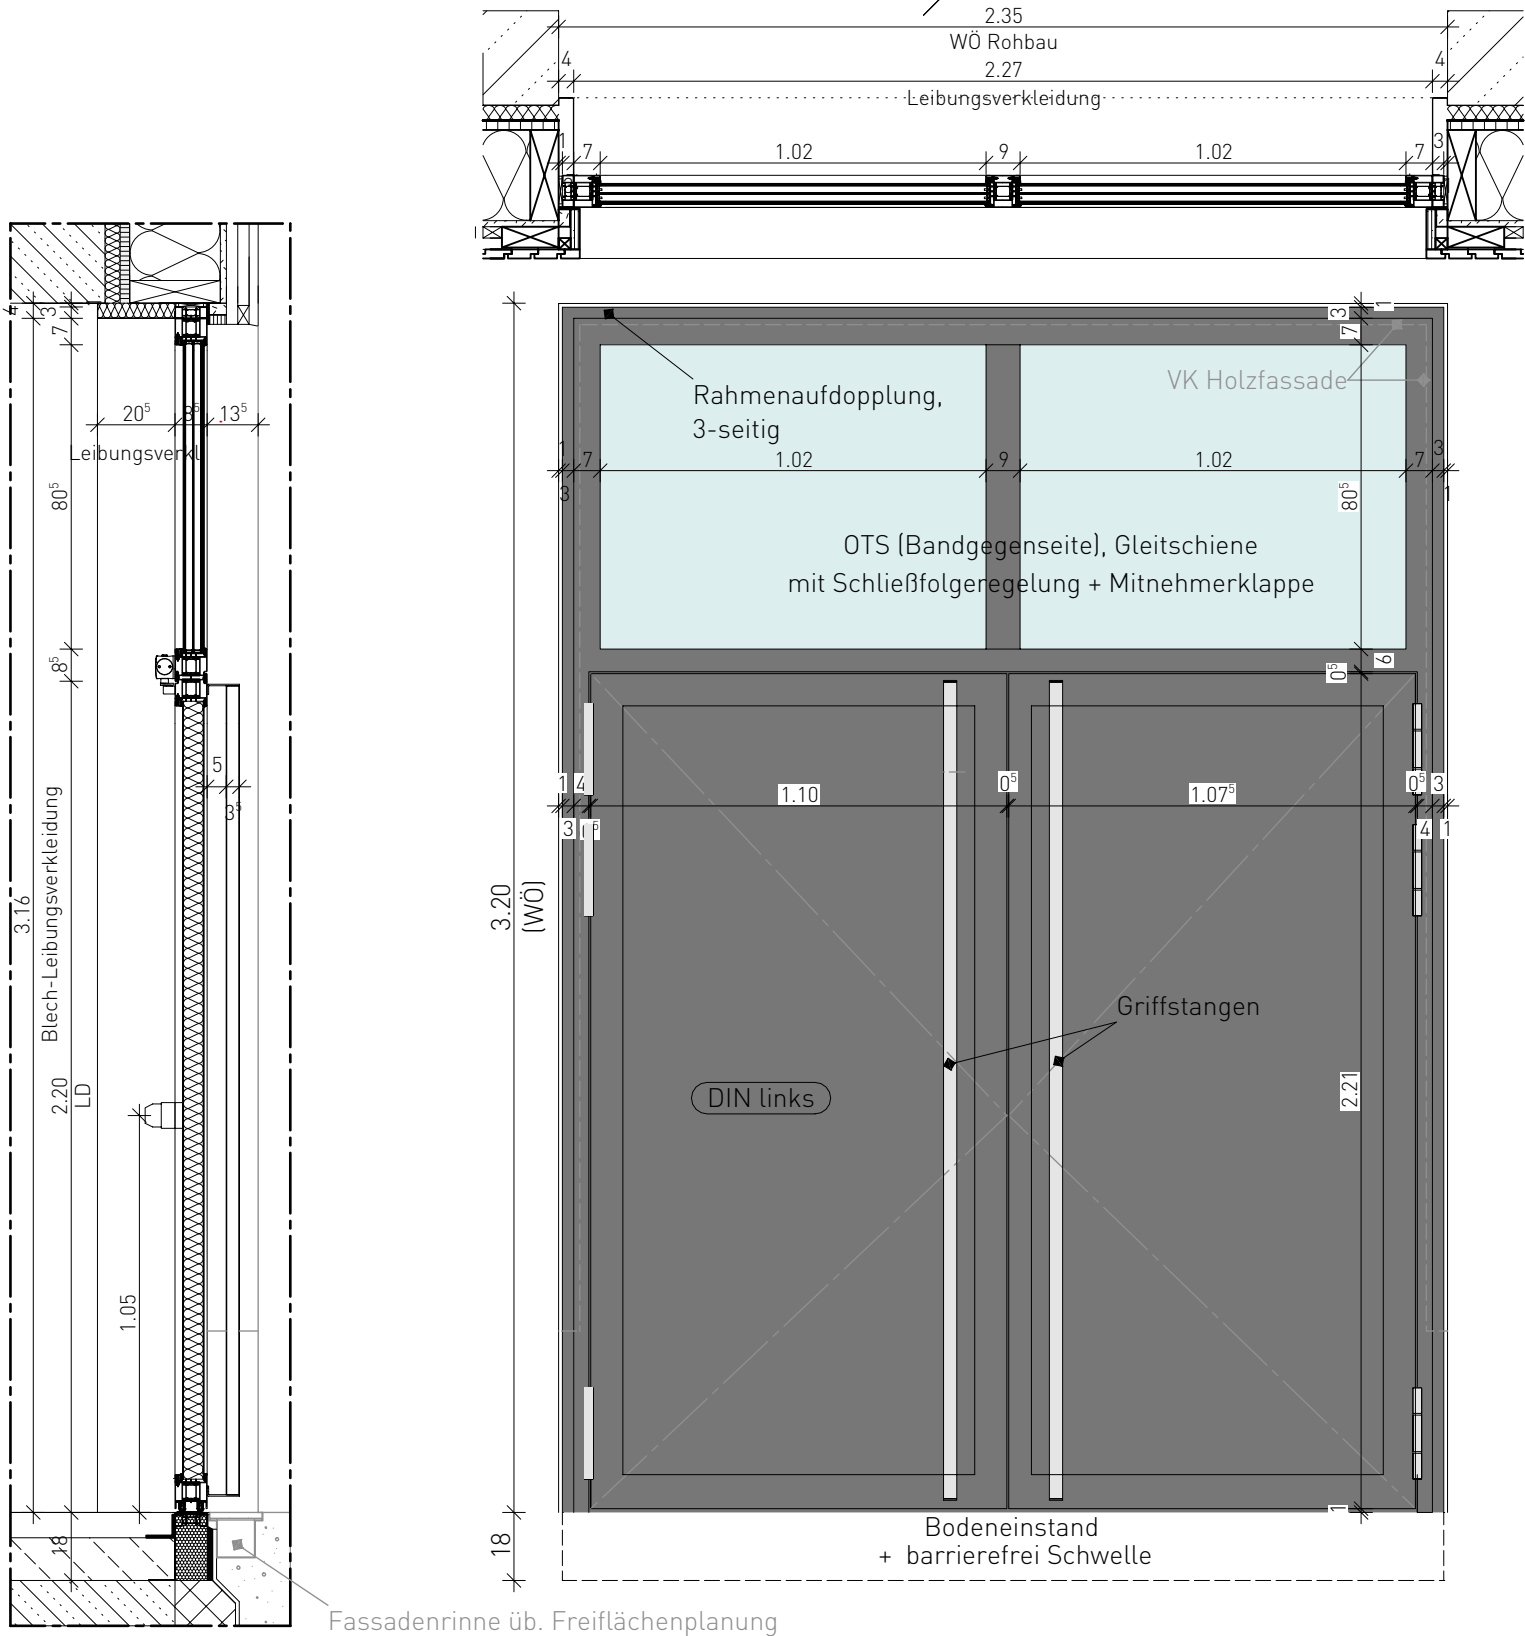

Metallpoller, Stahl, pulverbeschichte
bxh= 70x70, L = 900 mm
herausnehmbar mittes Dreikant-Schlüssel
+ Gummipuffer (Leistung Metallbau)


Fundament Metallpoller (Leistung Freifläche)

LEGENDE

- Bestand
- Neubau
- STB - Stahlbeton
- WUB - WU-Beton
- LB - Leichtbeton
- MW - Mauerwerk n. Statik
- GK-Wand
- Installationswand/-vorwand
- Erdreich
- DD Deckendurchbruch
- BD Bodendurchbruch
- WD Wanddurchbruch
- WS Schlitz
- Wärmedämmung
- Wärmedämmung biegesteif

- Alle Maße sind am Bau zu prüfen.
- Bei Unstimmigkeiten sind vor Leistungsbeginn die jeweiligen Objektüberwachenden zu informieren. Bei Nichtbeachtung haften die Auftragnehmer.
- Alle Auftragnehmer müssen die Vorleistungen eigenverantwortlich prüfen.
- Sämtliche Höhenmaße sind auf OK FFB bezogen, sofern nicht anders angegeben.
- Die Türhöhen sind auf OK FFB zu UK Rohöffnung bezogen, sofern nicht anders angegeben.
- Sämtliche Anschlüsse der Fassade und des Daches sind luft- und winddicht auszuführen.
- Die angegebenen Baustoffgüten sind einzuhalten. Prüfzeugnisse sind unaufgefordert vorzulegen.
- Die Pläne sind nur gültig mit den Plänen der Statik und Faching.-Planung.

VORABZUG
19.06.2026

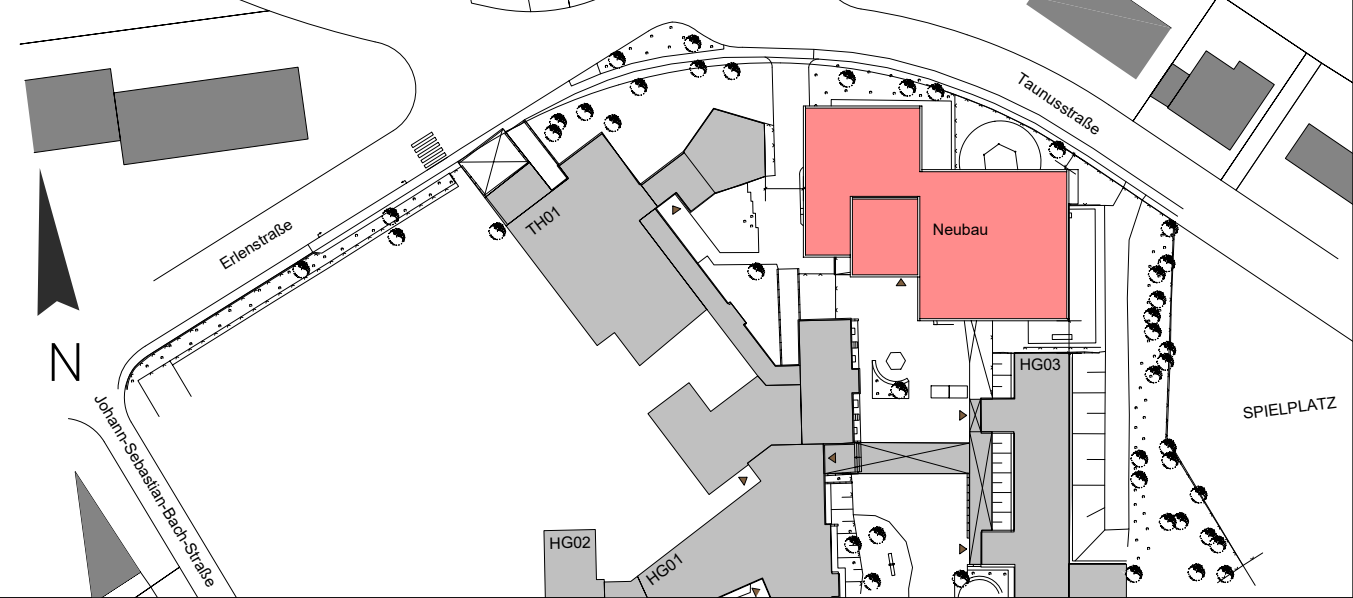

PROJEKT 603-1 KA MTK Erweiterung Albert-Schweitzer-Schule
Albert-Schweitzer-Straße 10, 65795 Hattersheim am Main

BAUHERR Kreisausschuss Main-Taunus-Kreis
Mainzer Landstraße 500, 65795 Hattersheim am Main

ARCHITEKT

PLAN-NR.	PLANAUSSCHNITT	INDEX	MAßSTAB	DATUM
603-1-D-30	-	-	1:20	15.12.2025

PLANINHALT
DETAIL TÜRANLAGE AUßENTÜR TRH1

PLANUNGSPHASE
AUSFÜHRUNGSPLANUNG