

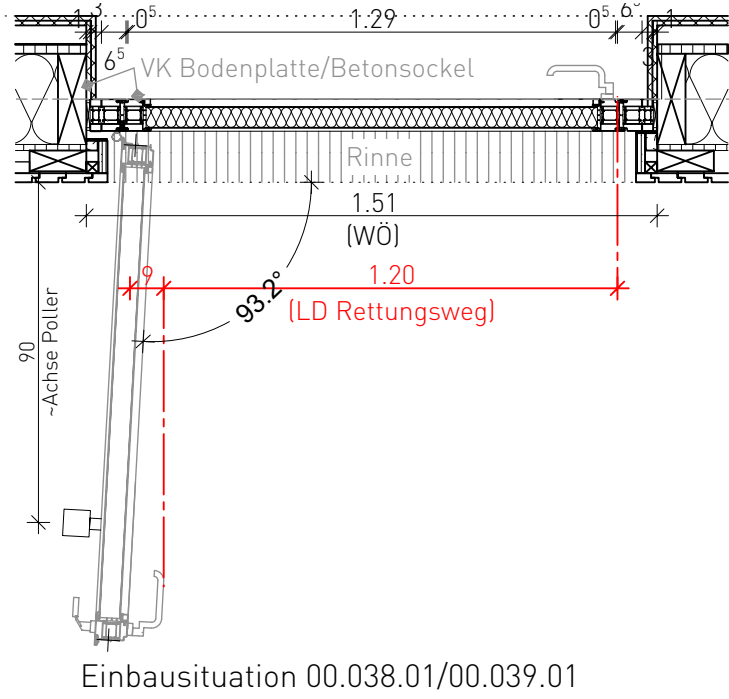
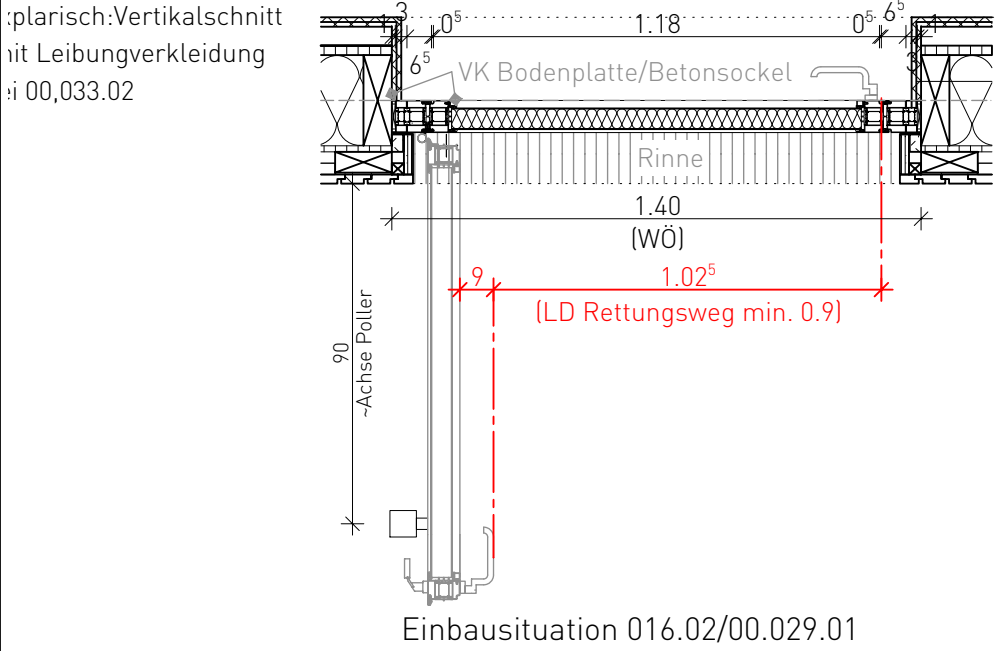
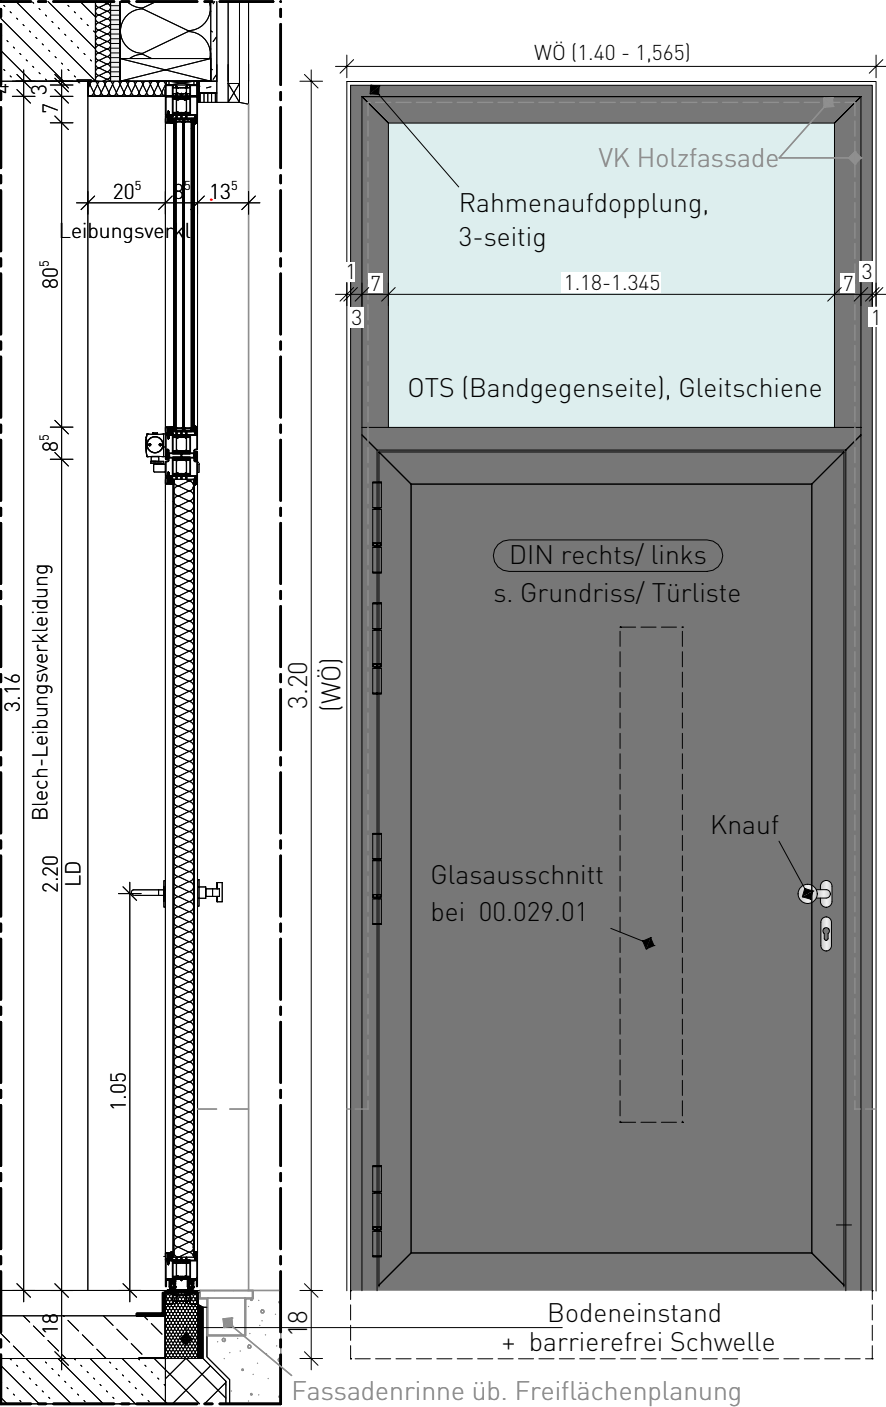
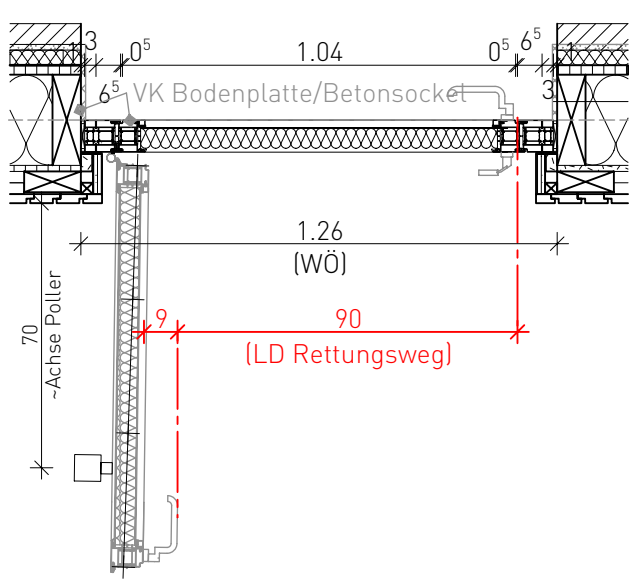
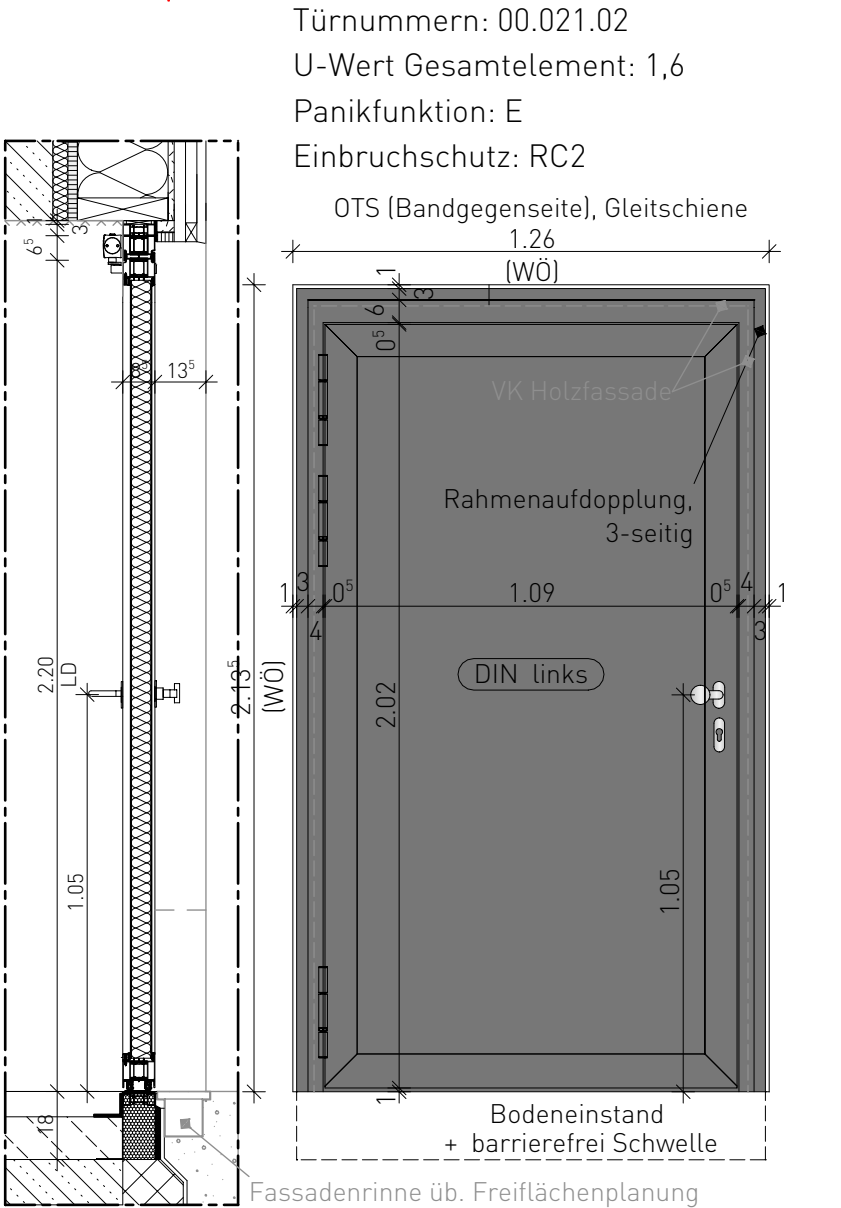
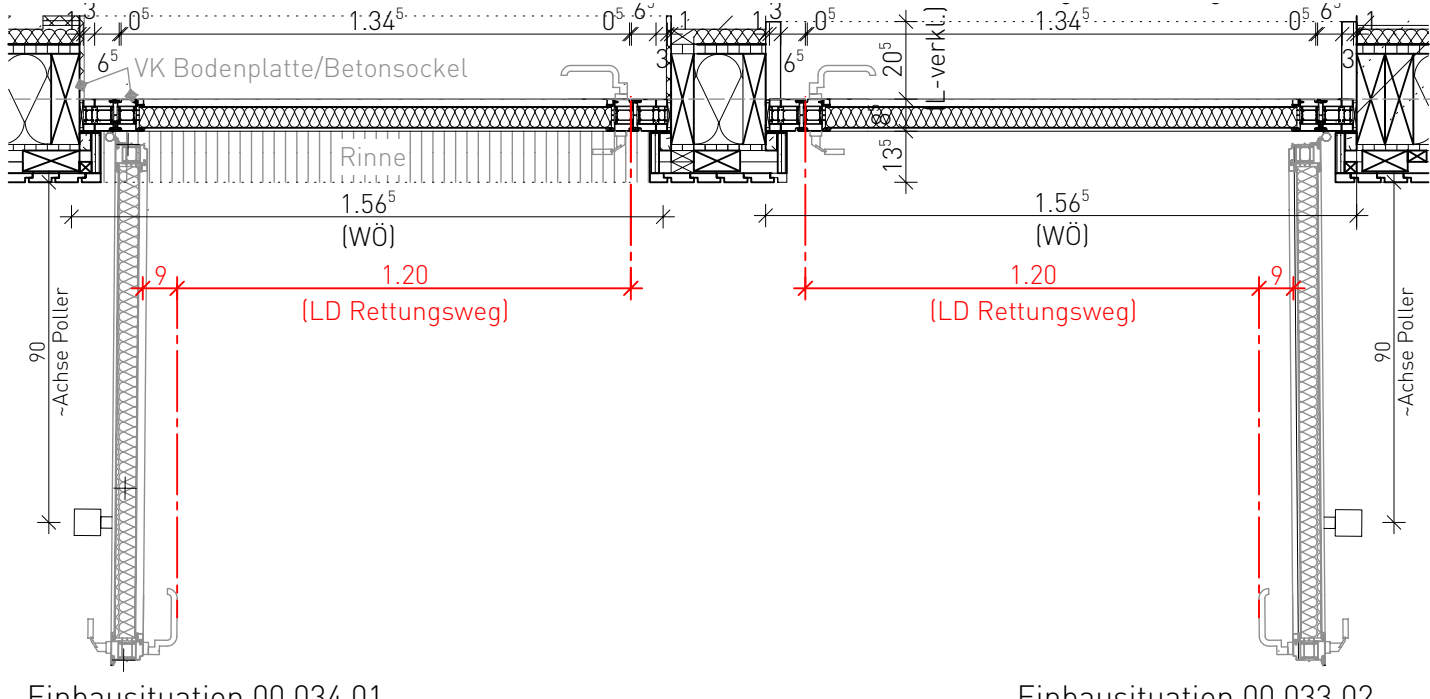


Türnummern: 00.016.02/00.029.01/00.33.02/00.034.02
/ 00.038.01/00.039.01
U-Wert Gesamtelement: 1,1| Einbruchschutz: RC2
Panikfunktion: E

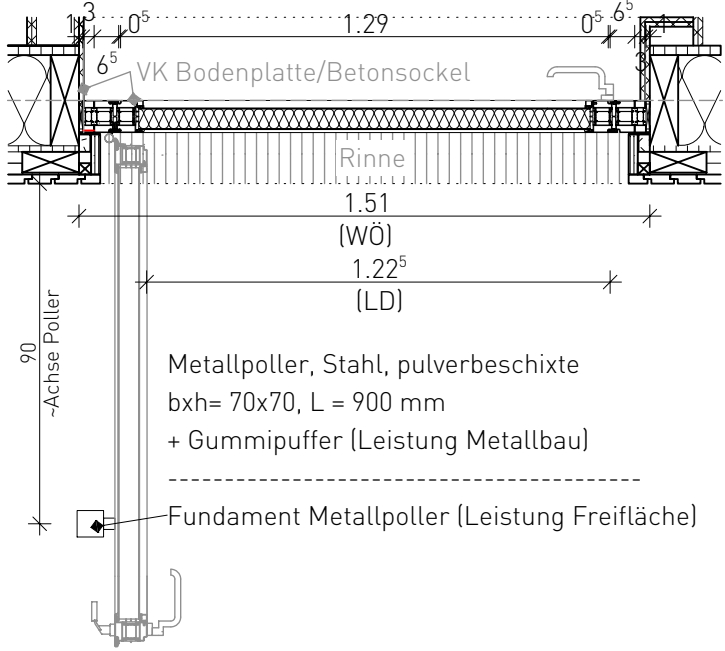

Türnummern: 00.005.01
U-Wert Gesamtelement: 1,1
Einbruchschutz: RC2

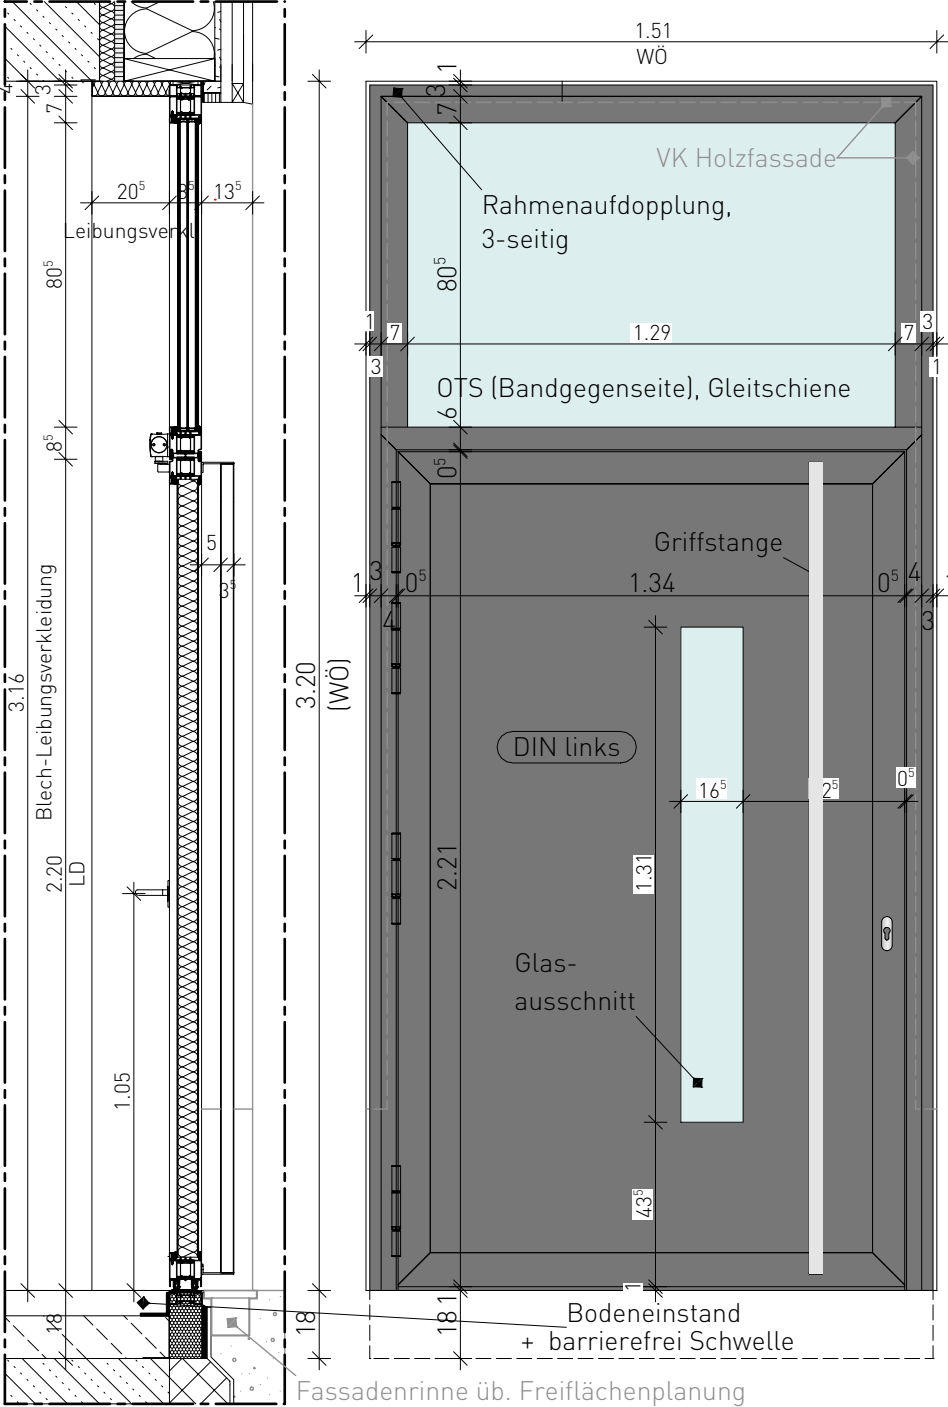


LEGENDE

Bestand	Erdreich
Neubau	DD Deckendurchbruch
STB - Stahlbeton	BD Bodendurchbruch
WUB - WU-Beton	WD Wanddurchbruch
LB - Leichtbeton	WS Schlitz
MW - Mauerwerk n. Statik	Wärmedämmung
GK-Wand	Wärmedämmung biegesteif
Installationswand/-vorwand	

- Alle Maße sind am Bau zu prüfen.
- Bei Unstimmigkeiten sind vor Leistungsbeginn die jeweiligen Objektüberwachenden zu informieren. Bei Nichtbeachtung haften die Auftragnehmer.
- Alle Auftragnehmer müssen die Vorleistungen eigenverantwortlich prüfen.
- Sämtliche Höhenmaße sind auf OK FFB bezogen, sofern nicht anders angegeben.
- Die Türhöhen sind auf OK FFB zu UK Rohöffnung bezogen, sofern nicht anders angegeben.
- Sämtliche Anschlüsse der Fassade und des Daches sind luft- und winddicht auszuführen.
- Die angegebenen Baustoffgüten sind einzuhalten. Prüfzeugnisse sind unaufgefordert vorzulegen.
- Die Pläne sind nur gültig mit den Plänen der Statik und Faching.-Planung.

VORABZUG
19.06.2026

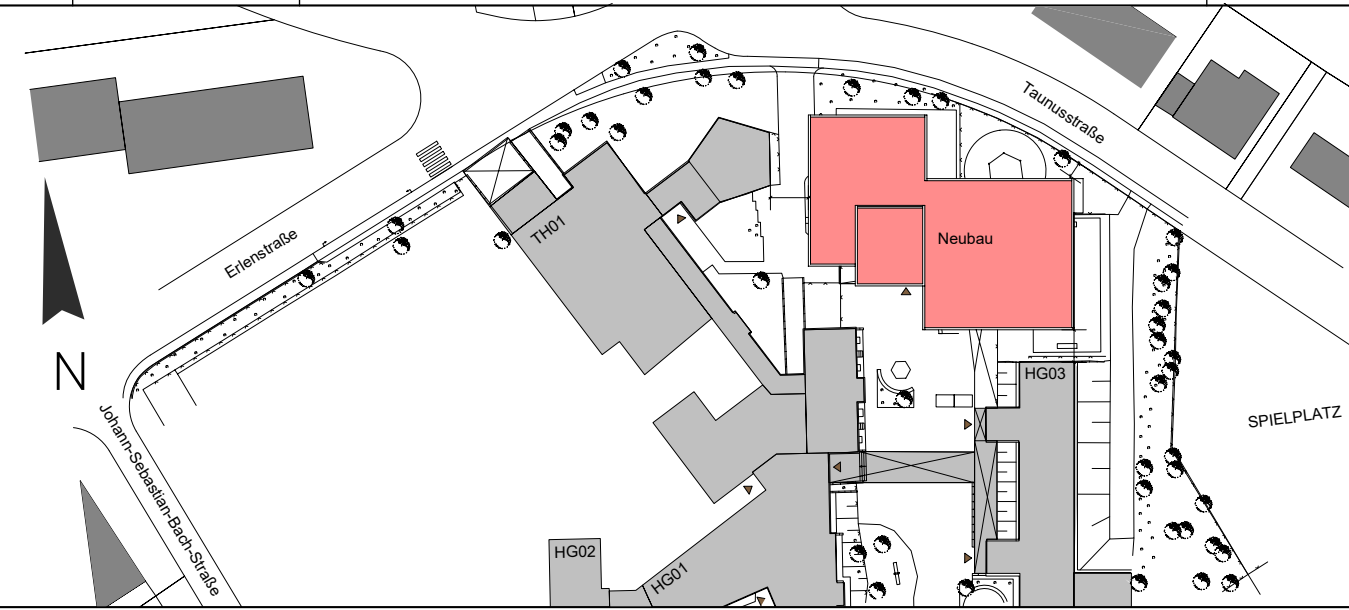

PROJEKT 603-1 KA MTK Erweiterung Albert-Schweitzer-Schule
Albert-Schweitzer-Straße 10, 65795 Hattersheim am Main

BAUHERR Kreisausschuss Main-Taunus-Kreis
Mainzer Landstraße 500, 65795 Hattersheim am Main

ARCHITEKT

PLAN-NR.	PLANAUSSCHNITT	INDEX	MAßSTAB	DATUM
603-1-D-30	-	-	1:20	15.12.2025

PLANINHALT
DETAIL TÜRANLAGE AUßENTÜR TRH1

PLANUNGSPHASE
AUSFÜHRUNGSPLANUNG