


Schiebetür Küche EG

Türnummern: 00.040.02

Brandschutzqualität: -

OberflächeTürblatt/Zarge: Edelstahl, Kornschliff

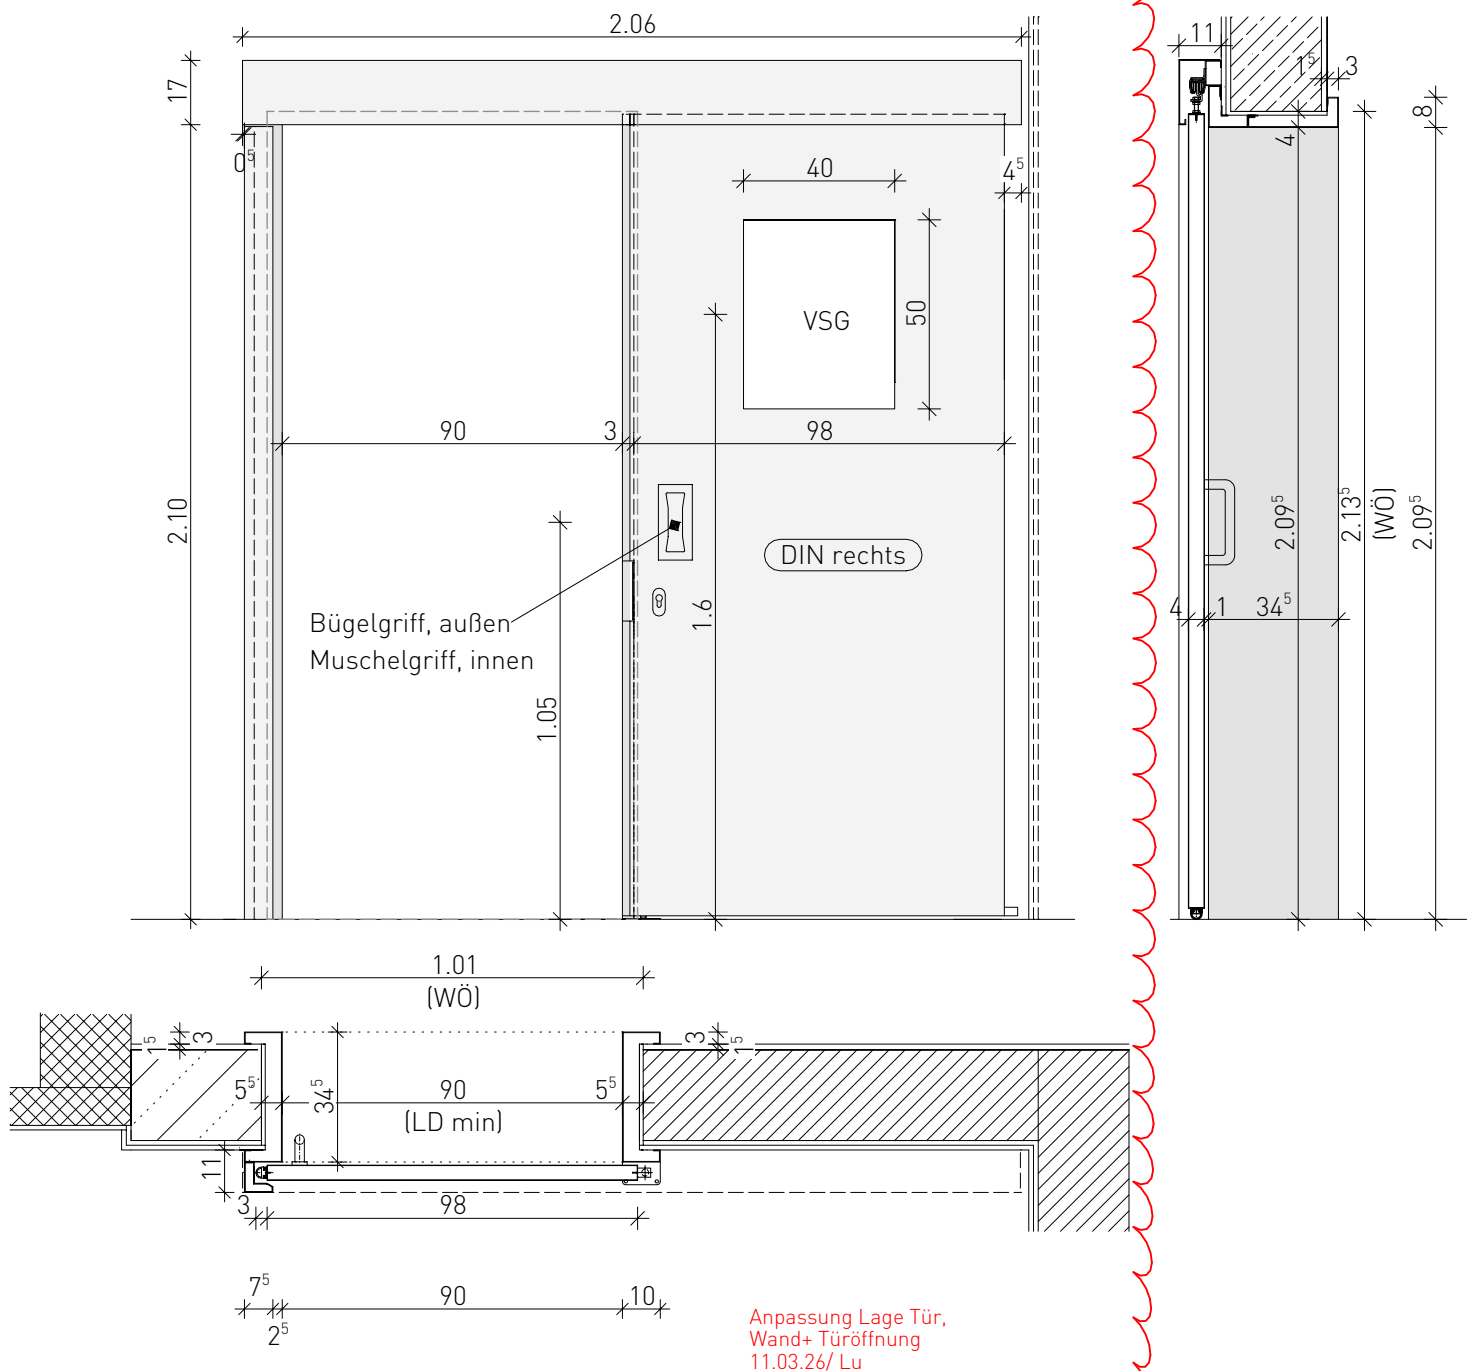


Anpassung Lage Tür,
Wand+ Türöffnung
11.03.26/ Lu

LEGENDE

	Bestand		Erdreich
	Neubau		DD Deckendurchbruch
	STB - Stahlbeton		BD Bodendurchbruch
	WUB - WU-Beton		WD Wanddurchbruch
	LB - Leichtbeton		WS Schlitz
	MW - Mauerwerk n. Statik		Wärmedämmung
	GK-Wand		Wärmedämmung biegesteif
	Installationswand/-vorwand		

- Alle Maße sind am Bau zu prüfen.
- Bei Unstimmigkeiten sind vor Leistungsbeginn die jeweiligen Objektüberwachenden zu informieren. Bei Nichtbeachtung haften die Auftragnehmer.
- Alle Auftragnehmer müssen die Vorleistungen eigenverantwortlich prüfen.
- Sämtliche Höhenmaße sind auf OK FFB bezogen, sofern nicht anders angegeben.
- Die Türhöhen sind auf OK FFB zu UK Rohöffnung bezogen, sofern nicht anders angegeben.
- Sämtliche Anschlüsse der Fassade und des Daches sind luft- und winddicht auszuführen.
- Die angegebenen Baustoffgüten sind einzuhalten. Prüfzeugnisse sind unaufgefordert vorzulegen.
- Die Pläne sind nur gültig mit den Plänen der Statik und Faching.-Planung.

VORABZUG
11.03.2026

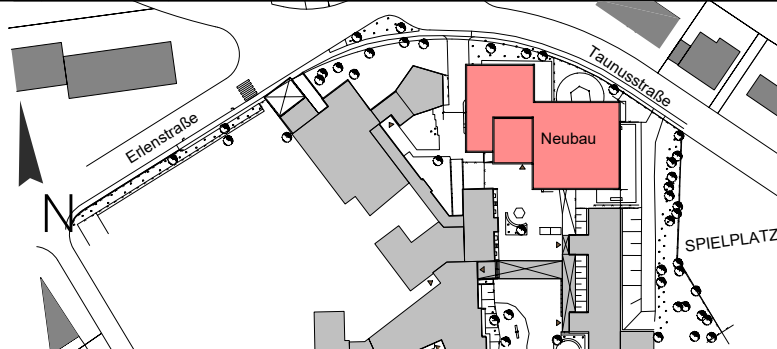

PROJEKT	603-1 KA MTK Erweiterung Albert-Schweitzer-Schule Albert-Schweitzer-Straße 10, 65795 Hattersheim am Main			
BAUHERR	Kreisausschuss Main-Taunus-Kreis Mainzer Landstraße 500, 65795 Hattersheim am Main			
ARCHITEKT				
PLAN-NR.	603-1-D-90	PLANAUSSCHNITT	-	INDEX
PLANINHALT	Detail Schiebetür Küche			
PLANUNGSPHASE	AUSFÜHRUNGSPLANUNG			
MASSTAB	1:20	DATUM	TT.MM.JJJJ	