


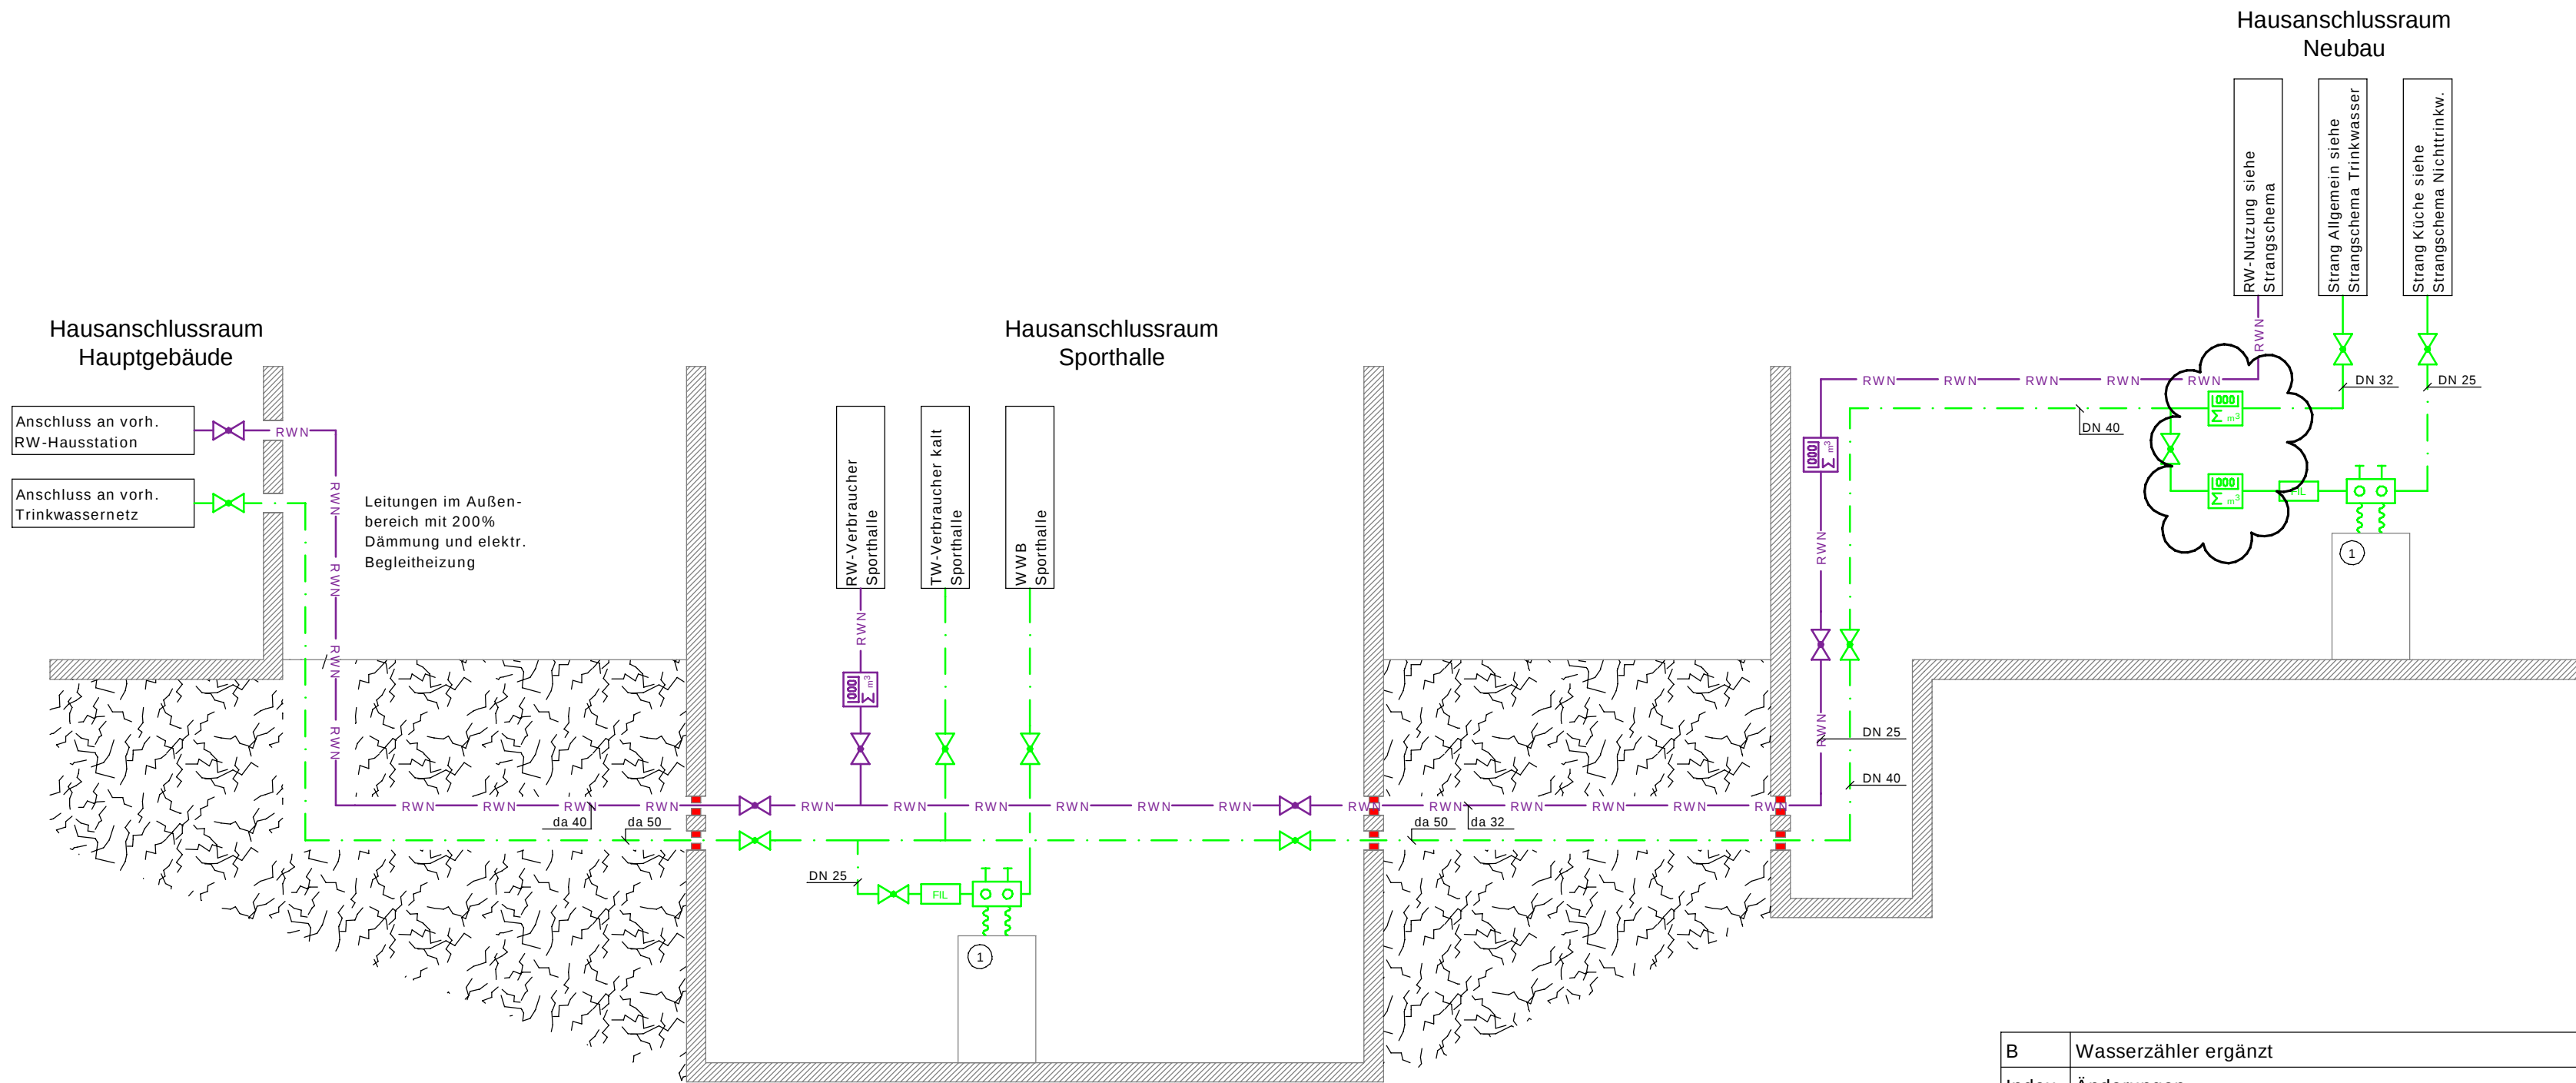

Legende:

- Trinkwasser kalt (PWC)
- Nicht-Trinkwasser (NPW)
- Absperrventil
- Absperrventil mit Probenahmehahn
- Filter
- Wasserzähler
- Enthärtungsanlage
Grünbeck softliQ:MD32

B	Wasserzähler ergänzt	11.05.2026	FF
Index	Änderungen	Datum	Geändert
 Ingenieurbüro Frank Fuchs Technische Gebäudeausrüstung Clamecysstraße 14 - 16 * 63571 Gelnhausen Telefon 06051 / 6 86 66 * Telefax 06051 / 6 92 39 E-Mail: info@fuchs-ingenieure.de			
Bauherr		Bauvorhaben	
Kreisausschuss des Main-Taunus-Kreises Am Kreishaus 1-5 65719 Hofheim am Taunus		Neubau Paul-Maar-Schule Werner-von-Siemens-Str. 20 65493 Flörsheim am Main	
Planinhalt			
Schaltschema Sanitär			
Projekt-Nr.	Datum	Leistungsphase	
919 24	19.03.2026	Ausführungsplan	
Gewerke	Gezeichnet/Geprüft	CAD-File	
S	FF	PMS_NB_A_SAN_SHC_XX_00_LP5_F_B	
Masstab	Format	Blatt-Nr.	
-	594 x 297	PMS_NB_A_SAN_SHC_XX_00_LP5_F_B	