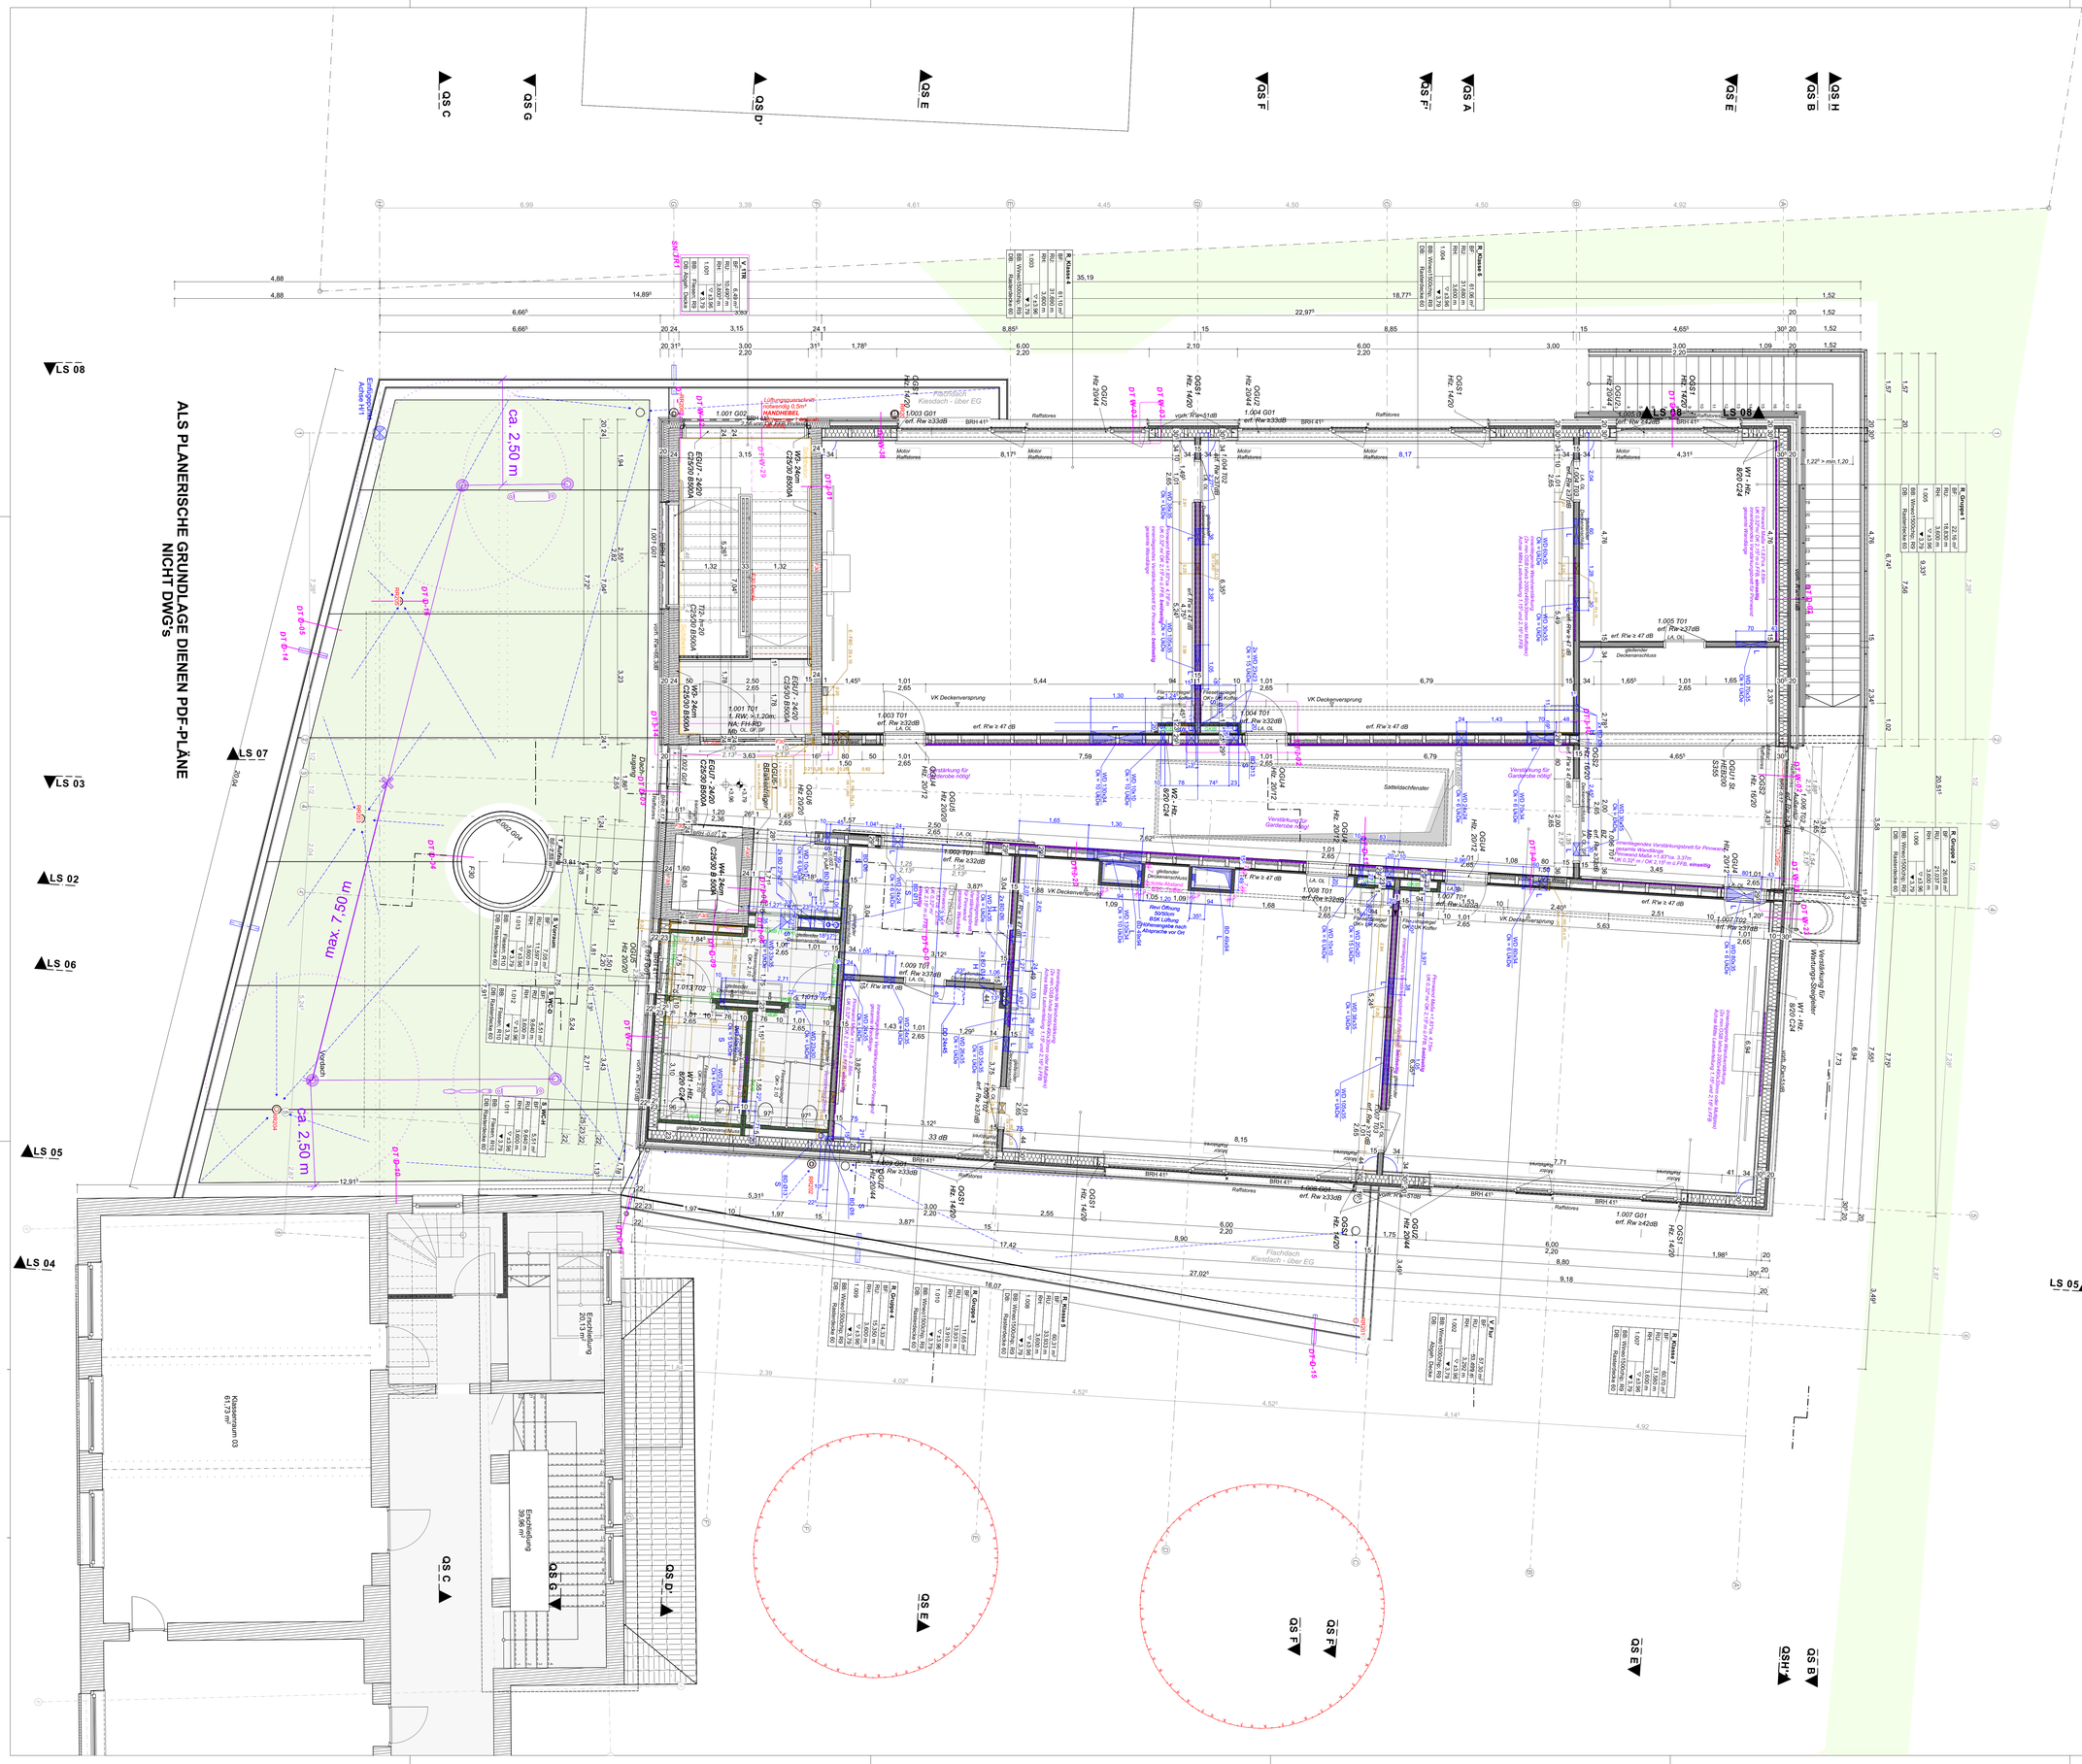
ALS PLANERISCHE GRUNDLAGE DIENEN PDF-PLÄNE
NICHT DWG's
LS 08
LS 07
LS 03
LS 02
LS 06
LS 05
LS 04
QS C
QS G
QS D'
QS E
QS F
QS F'
QS A
QS E'
QS B
QS H
ca. 2,50 m
max. 7,50 m
Kiesdach - über EG
Flachdach
Kiesdach - über EG
Kiesstreifen 0,50 m breit
Kiesstreifen 39,96 m²
Kiesstreifen 61,17 m²
Kiesstreifen 5,00 m breit
Sattelblechfenster
Raffstores
Motor Raffstores
VK Deckenversprung
erf. R'w ≥ 47 dB
erf. R'w ≥ 42dB
erf. R'w ≥ 37dB
erf. R'w ≥ 32dB
erf. R'w ≥ 33dB
erf. R'w ≥ 31dB
1.001 G01
1.002 G01
1.003 G01
1.004 G01
1.005 T01
1.006 G01
1.007 G01
1.008 G01
1.009 G01
1.001 T01
1.003 T01
1.004 T01
1.007 T02
1.008 T01
1.009 T01
1.013 T02
Legende
WÄRMEDÄMMUNG
TROCKENBAU-WÄNDE
STAHLBETON - BETONGUETE UND BEWEHRUNG NACH STATIK
MAUERWERK
FKB FUSSBODENKERNBOHRUNG
DKB DECKENKERNBOHRUNG
BD BODENDURCHBRUCH
DD DECKENDURCHBRUCH
WD WANDDURCHBRUCH
WS WANDSCHLITZ
WA WANDAUSSPARUNG
HLSE HEIZUNG, LÜFTUNG, SANITÄR, ELEKTRO
SP SPRINKLER
K KLIMA
DL DRUCKLUFT
42/42/6 LÄNGE/BREITE/TIEFE (l,b,t)
FFB Fertigfussboden
RFB Rohfussboden
RBK Bezug Rohbaukante
FBK Bezug Fertigbaukante
BE Bodeneinlauf
BRH Brüstungshöhe
DA Dachablauf
DF Deckenfuge
DV Deckenversprung
UZ Unterzug
ÜZ Überzug
LH lichte Höhe
RH Raumhöhe
U Umfang
FL Fläche
HK Heizkörper
HKV Heizkreisverteiler
RHS Rohrhülse
STG Steigung
RR Regenrohr
GK Gipskarton
GKI Gipskarton imprägniert
GP Gipsputz
PRF Pfosten-Riegel-Fassade
VWI Vorwandinstallation
IV GK- Installationswand
SB Sichtbeton
F Festverglasung
D Drehflügel
DK Drehkippflügel
K Kippflügel
SG Satiniertes Glas
AK Aussenkante
OK Oberkante
UK Unterkante
VK Vorderkante
TP Tiefpunkt
HP Hochpunkt
DS dichtschließend
DSS dicht- und selbstschließend
RS Rauchschutz
F30 feuerhemmende Wand
F90 feuerbeständige Wand
T30 feuerhemmende Brandschutztür
T90 feuerbeständige Brandschutztür
RW Rettungsweg
- +/- 0.00m = 161,18 ü. NN
- Alle Türhöhen beziehen sich auf OK FFB
- Alle Brüstungshöhen beziehen sich auf OK FFB
BRHF Brüstungshöhe Fertig
BRHR Brüstungshöhe Rohbau
Alle Angaben HLSE sind mit den Angaben/ Pläne der Fachplaner abzustimmen
ALLE MAßE SIND AM BAU ZU PRÜFEN
UND MIT DEN ANGABEN DES STATIKERS ÜBEREINZUSTIMMEN
INDEX DATUM NAME ÄENDERUNG FIRMA
e 25.06.26 SW Angaben Wandverstärkung übernommen KULLA Arch.
d 10.06.26 SW Einarbeitung Rev Öffnung BSK Lüftung R_Klasse5 KULLA Arch.
c 08.05.26 SW Motor Raffstore ergänzt KULLA Arch.
b 05.05.26 DDJT Allgemeine Ergänzungen, uA Vermaßung KULLA Arch.
a 05.12.24 DDJT Anpassung Fenster Achse A,3 KULLA Arch.
LP05 - Ausführungsplanung
AUFSICHT
SCHNITT
Bauherr: Main-Taunus-Kreis Der Kreisausschuss
Hochbau und Liegenschaftsamt
Am Kreishaus 1-5
65704 Hofheim am Taunus
Projekt: Erweiterung Lorsbacher Schule
Bornstraße 19
65719 Lorsbach, Hofheim am Taunus
Kulla Architektur GmbH
Hauptstraße 29
65795 Hattersheim am Main
tel.: 06190 99 00 90
fax.: 06190 99 00 99
mail@kulla-architekten.de
Obergeschoss
Planstand: xx.xx.xxxx
Plott: 20.08.2026
Maßstab: 1:50
Blattgrösse: A0
PlanNr.: AP50 GR110 OG_e