

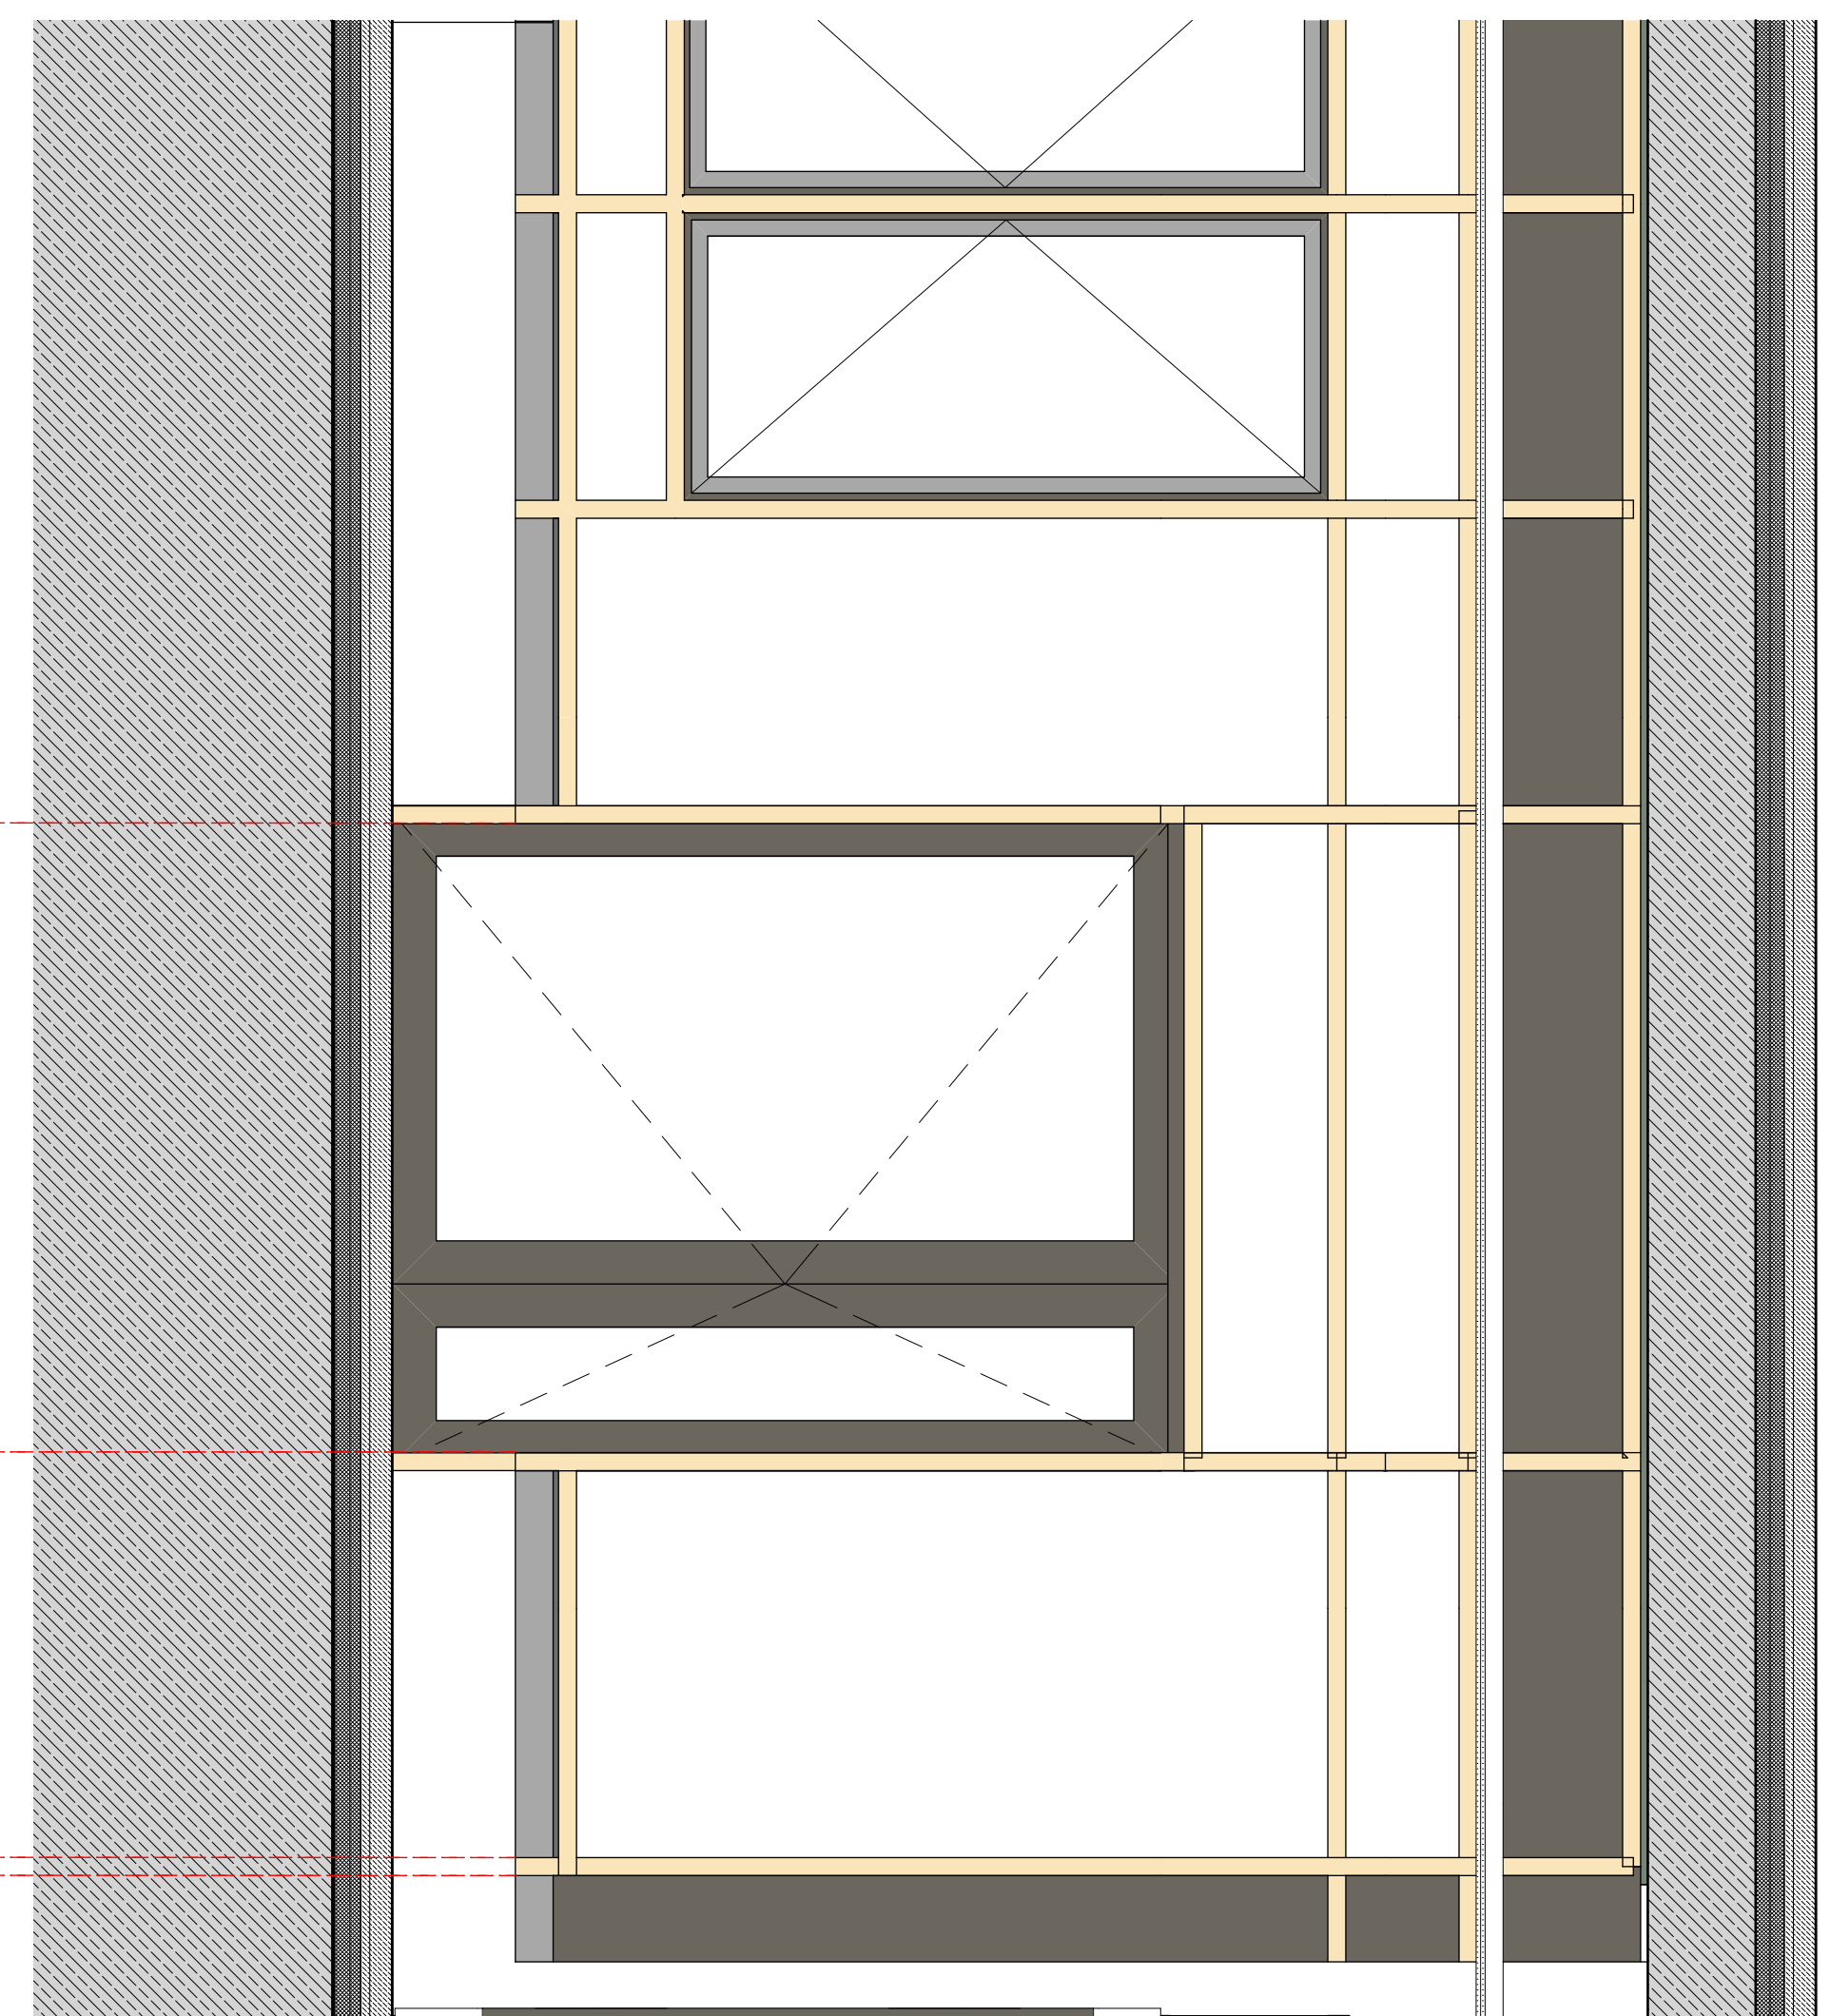


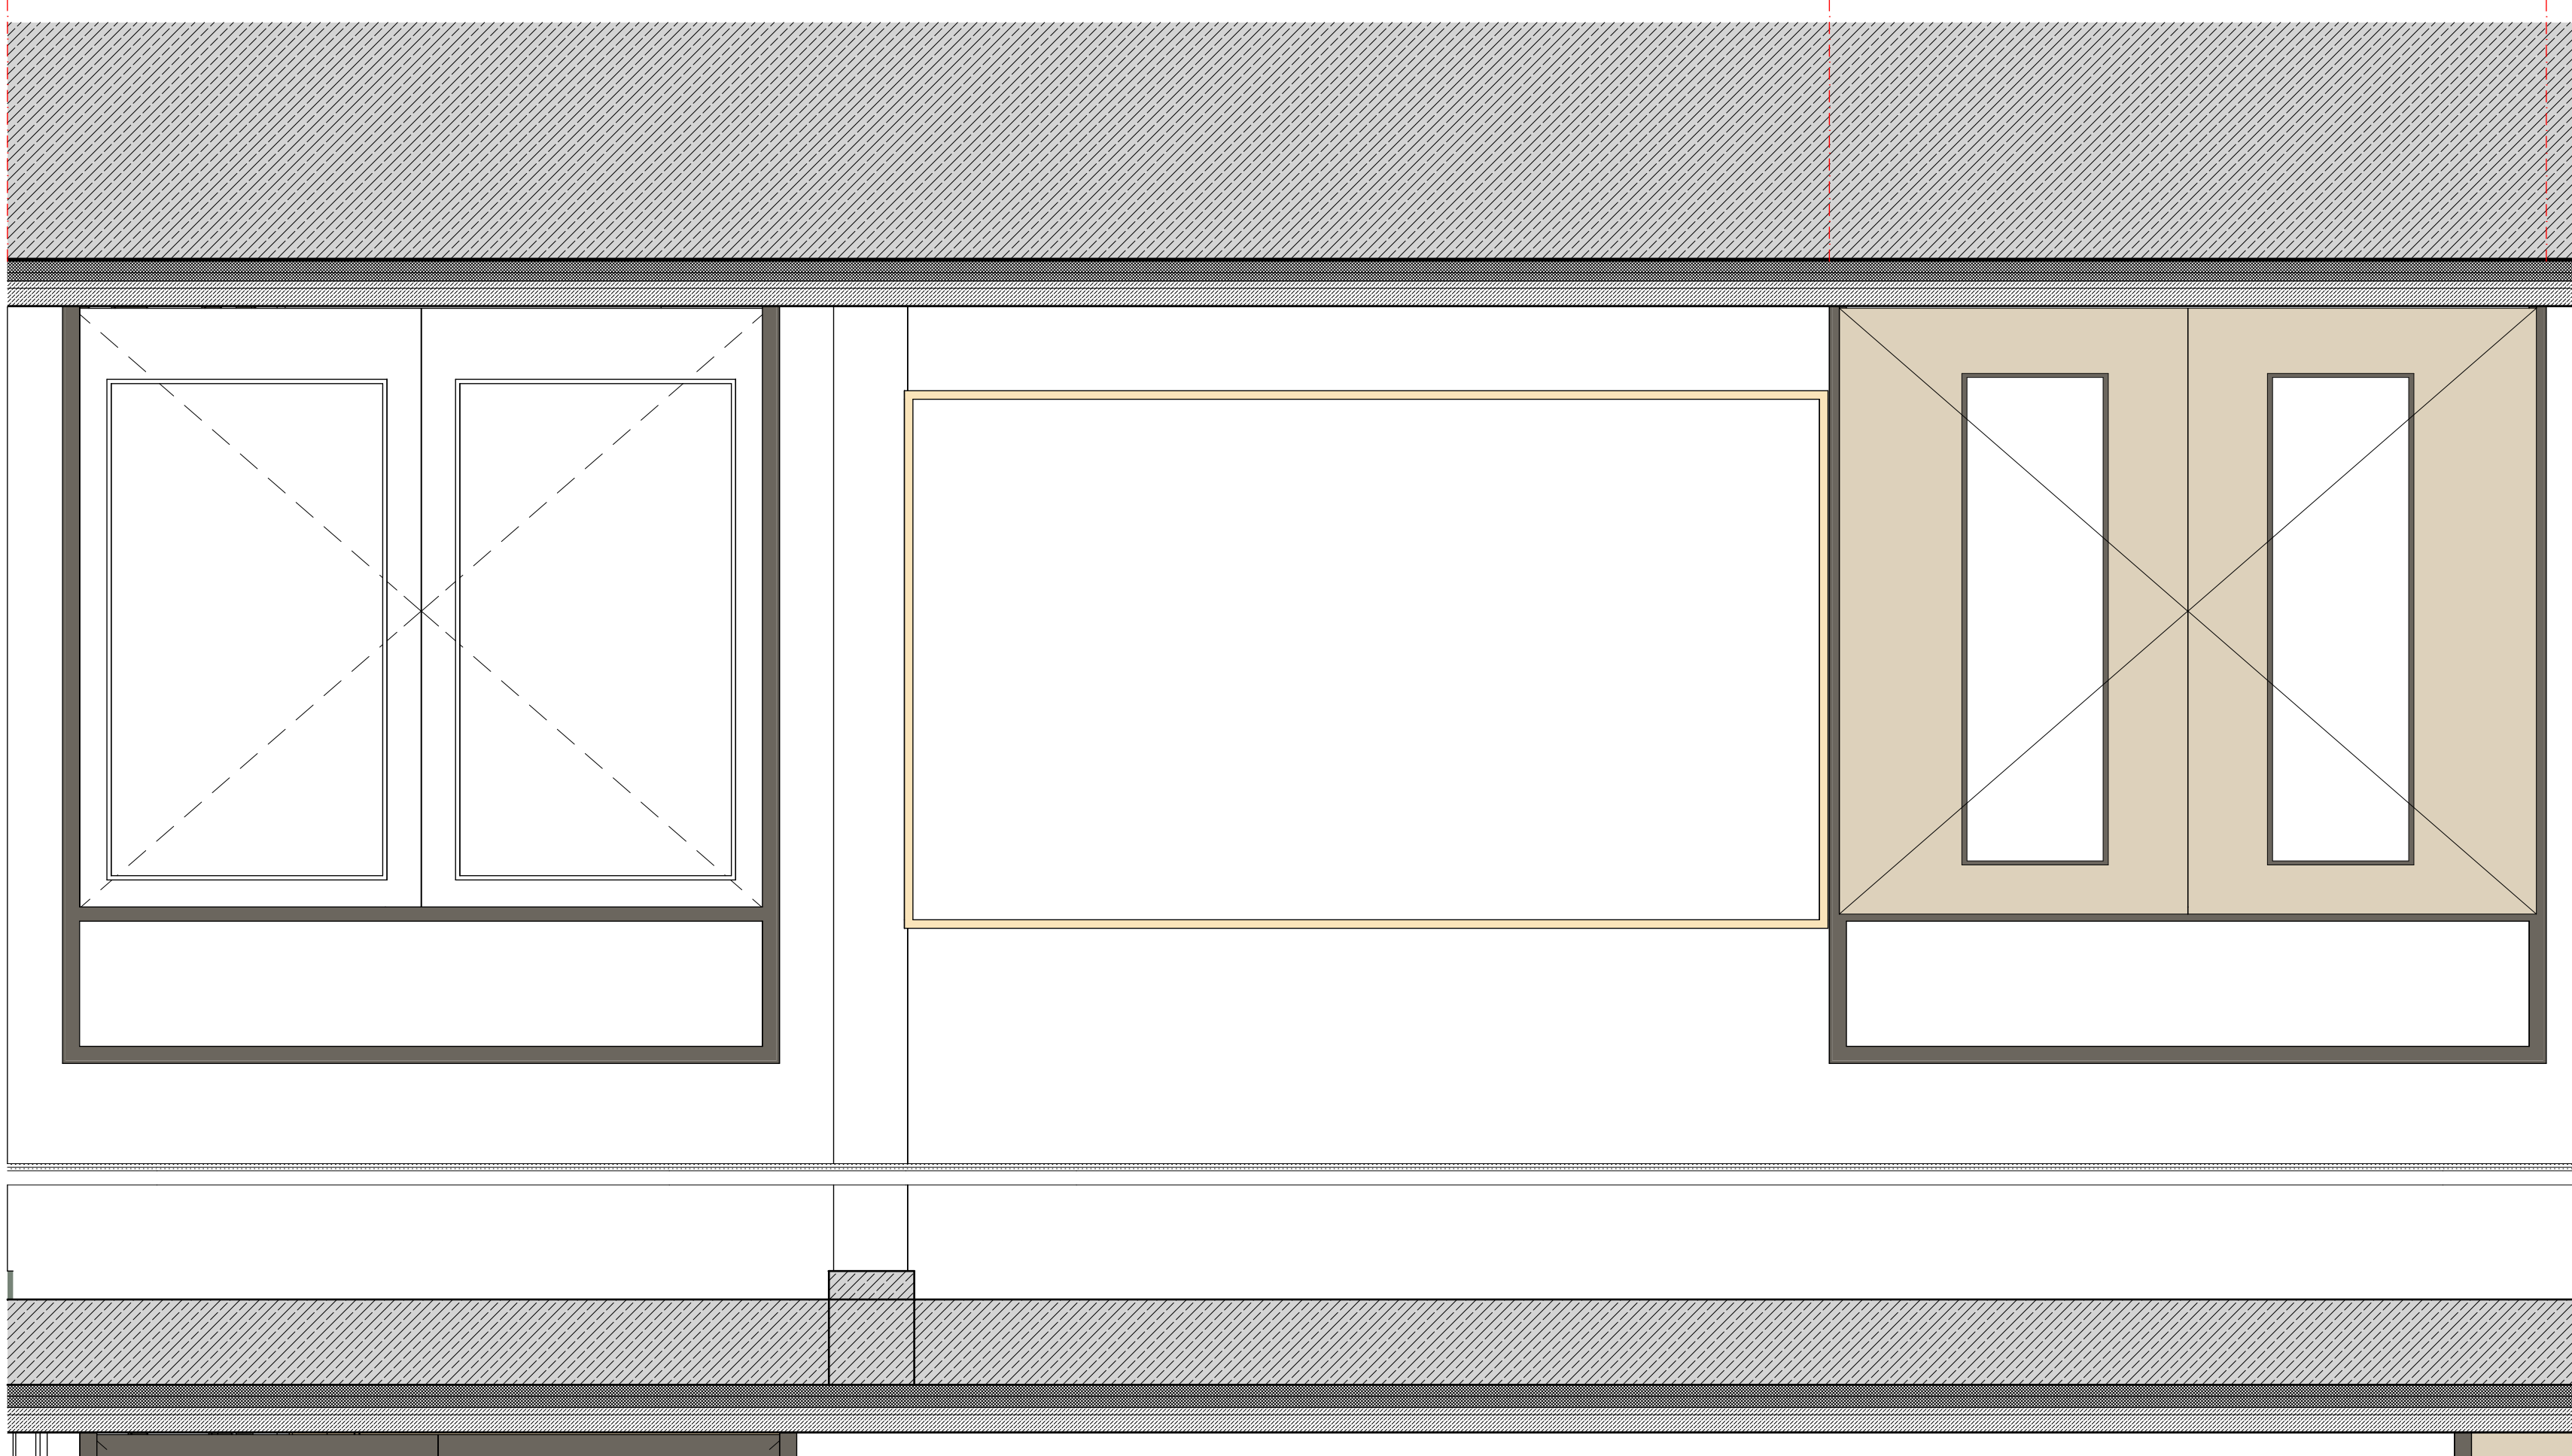

FFB	Fertigflüssboden	RBK + FSK	Bezug Rohbauelement Bezug Fertigbauelement
BE	Bodenplatte	HK	Heizkörper
BRH	Brüstungsbühne	HKV	Heizkörperventile
DA	Dachabfall	RRS	Rohrleitung
DZ	Deckenplatte	STG	Stegung
DV	Deckenversperung	PH	Regenrohr
UZ	Unterzug	GS	Gipskarton
UZ	Überzug	GPK	Gipskarton imprägniert
		GP	Gipskarton
LH	lichte Höhe	PRO	Platten-Riegel-Fassade
RH	Räumehöhe	VW	Vorwandinstallation
FL	Fläche	SB	OK - Installationsrand Sichtbohlen
F	Festverglasung	AK	Aussienkante
D	Drehflügel	OK	Oberranke
DK	Drehklügel	UK	Unterranke
KG	Kapitell	OK	Vorderranke
SG	Sattiniertes Glas	TP	Tiefpunkt Tiefpunkt
DS	dichtschließend		
DSS	dicht- und selbstschließend		
R	Rauchschutz		
F50	feuerhemmende Wand		
R50	feuerfestes Glas		
B50	feuerhemmende Brandschutzur		
T50	feuerfestes Brandschutzur		
RW	Rettersung		
-	+1,00m = 161.10m NN		
-	Alle Türhöhen beziehen sich auf OK FFB		
BRHF	Alle Brüstungshöhen beziehen sich auf OK FFB		
BRHR	Brüstungshöhe Fertig Brüstungshöhe Rohbau		

[illegible]

LP05 - Ausführungsplanung

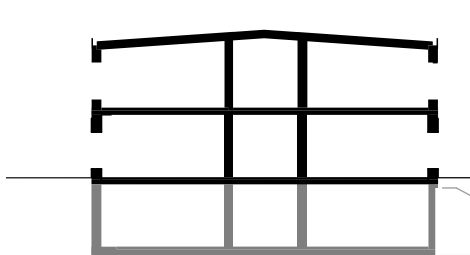

Kulla Architektur GmbH
Hauptstraße 29
65795 Hattersheim am Main
tel.: 06190 99 00 90
fax.: 06190 99 00 99
mail@kulla-architekten.de

UG R_BT Betreuung Achse 2-6

Planstand:	xx.xx.xxxx	Plott:	16.07.2026
Maßstab:	Blattgrösse:	PlanNr.:	
1:20	A0		AP20 IA -1.007