
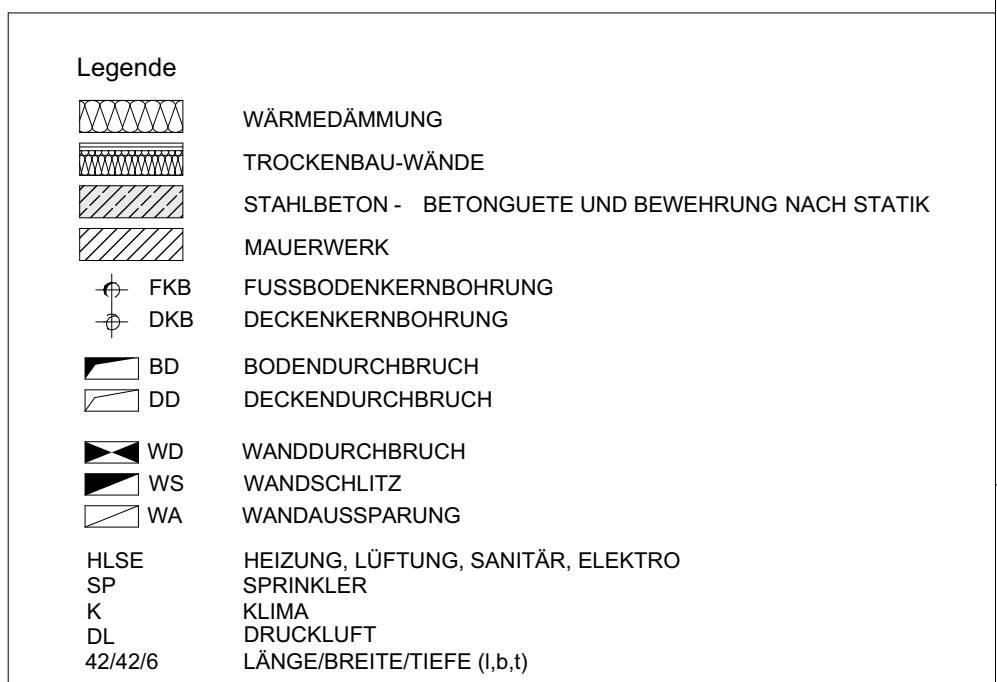
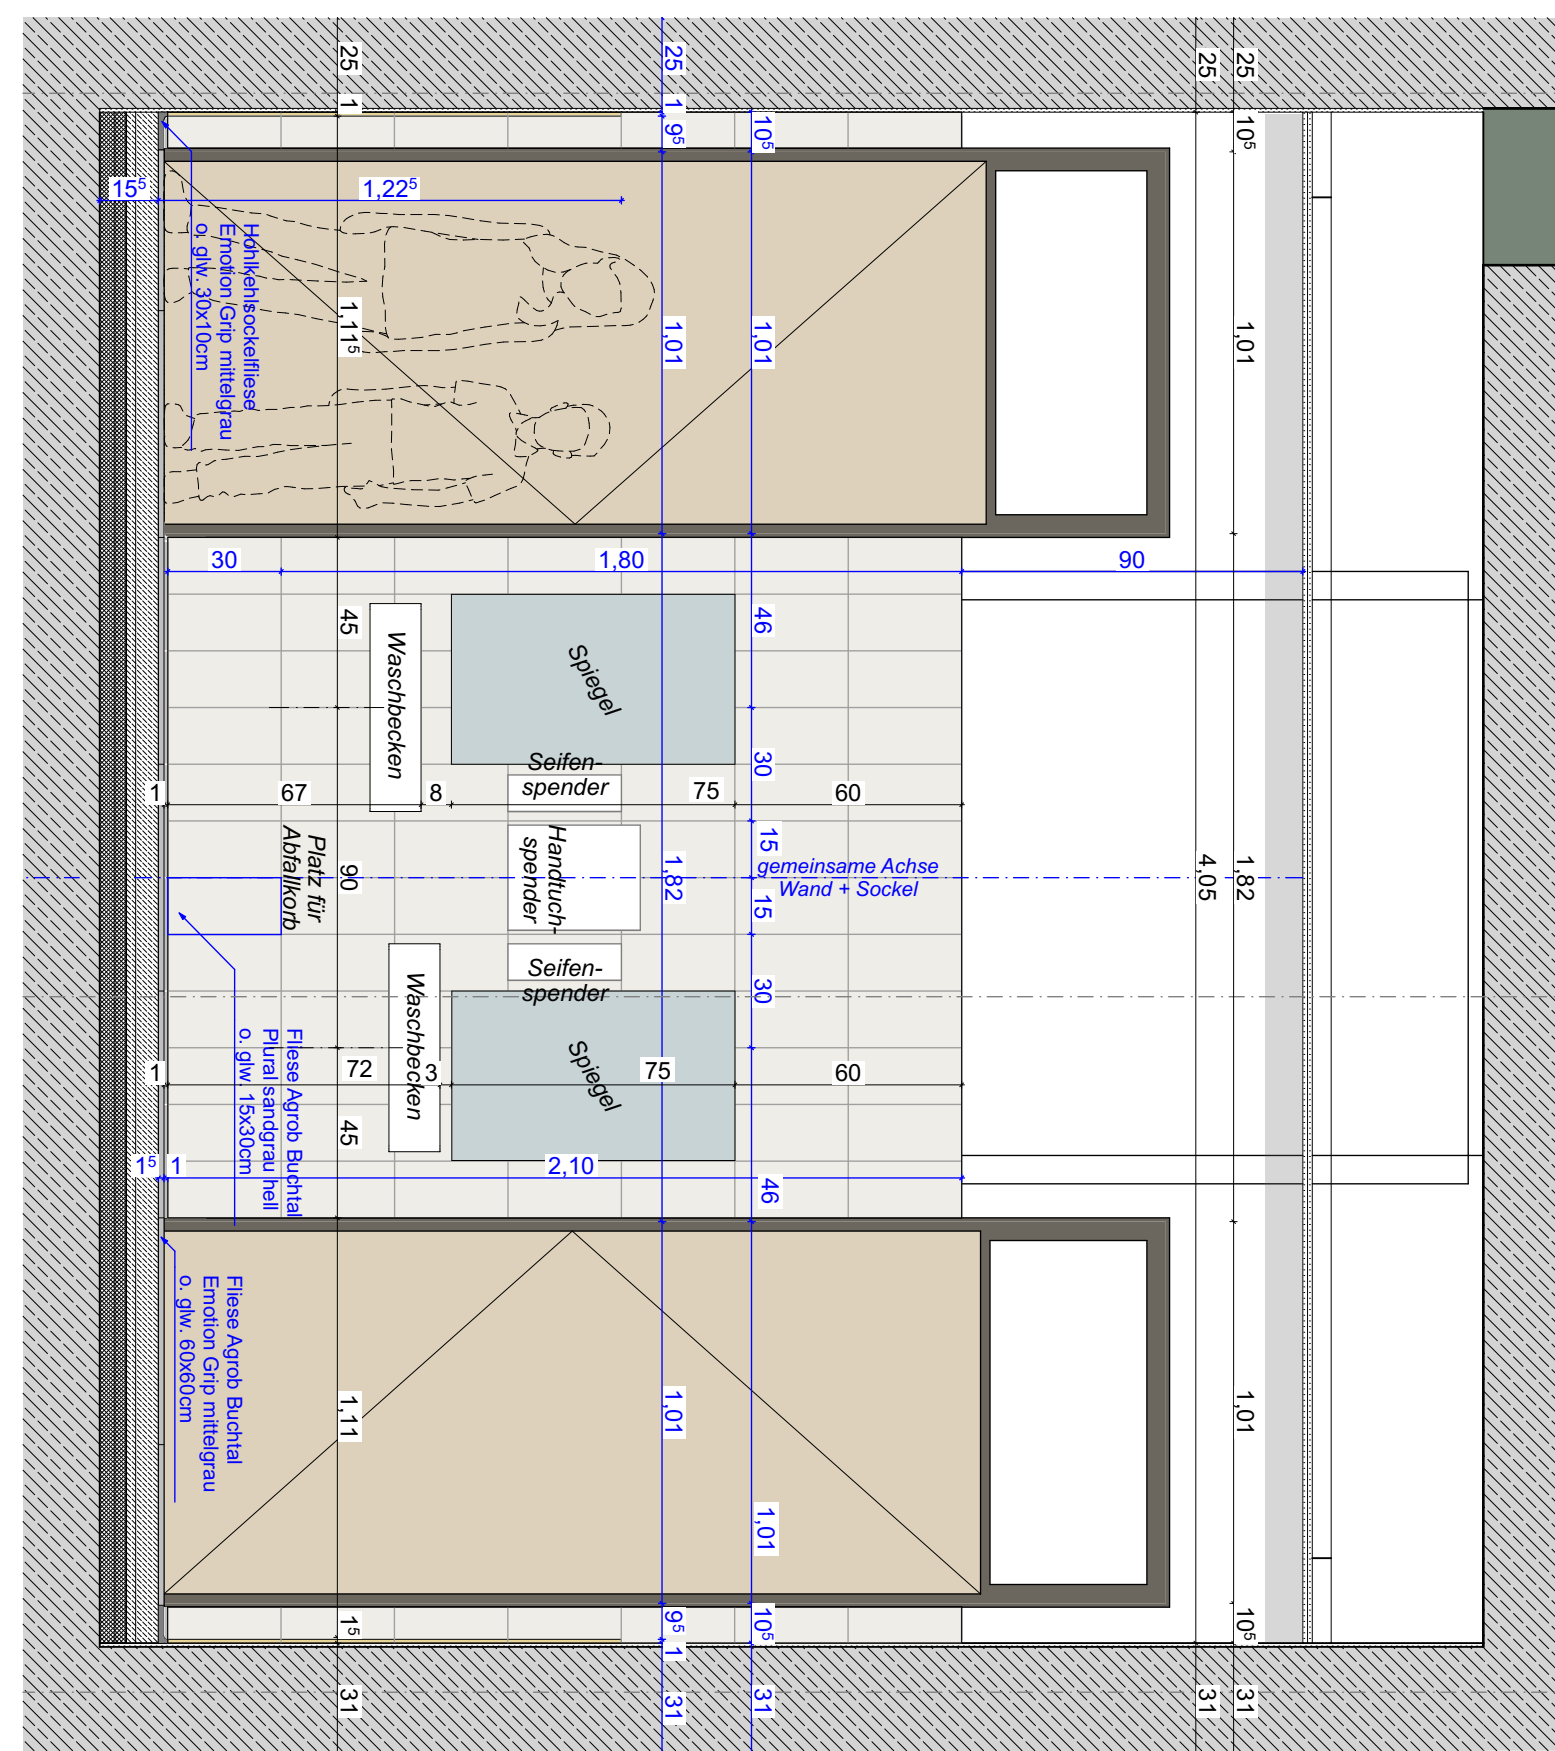


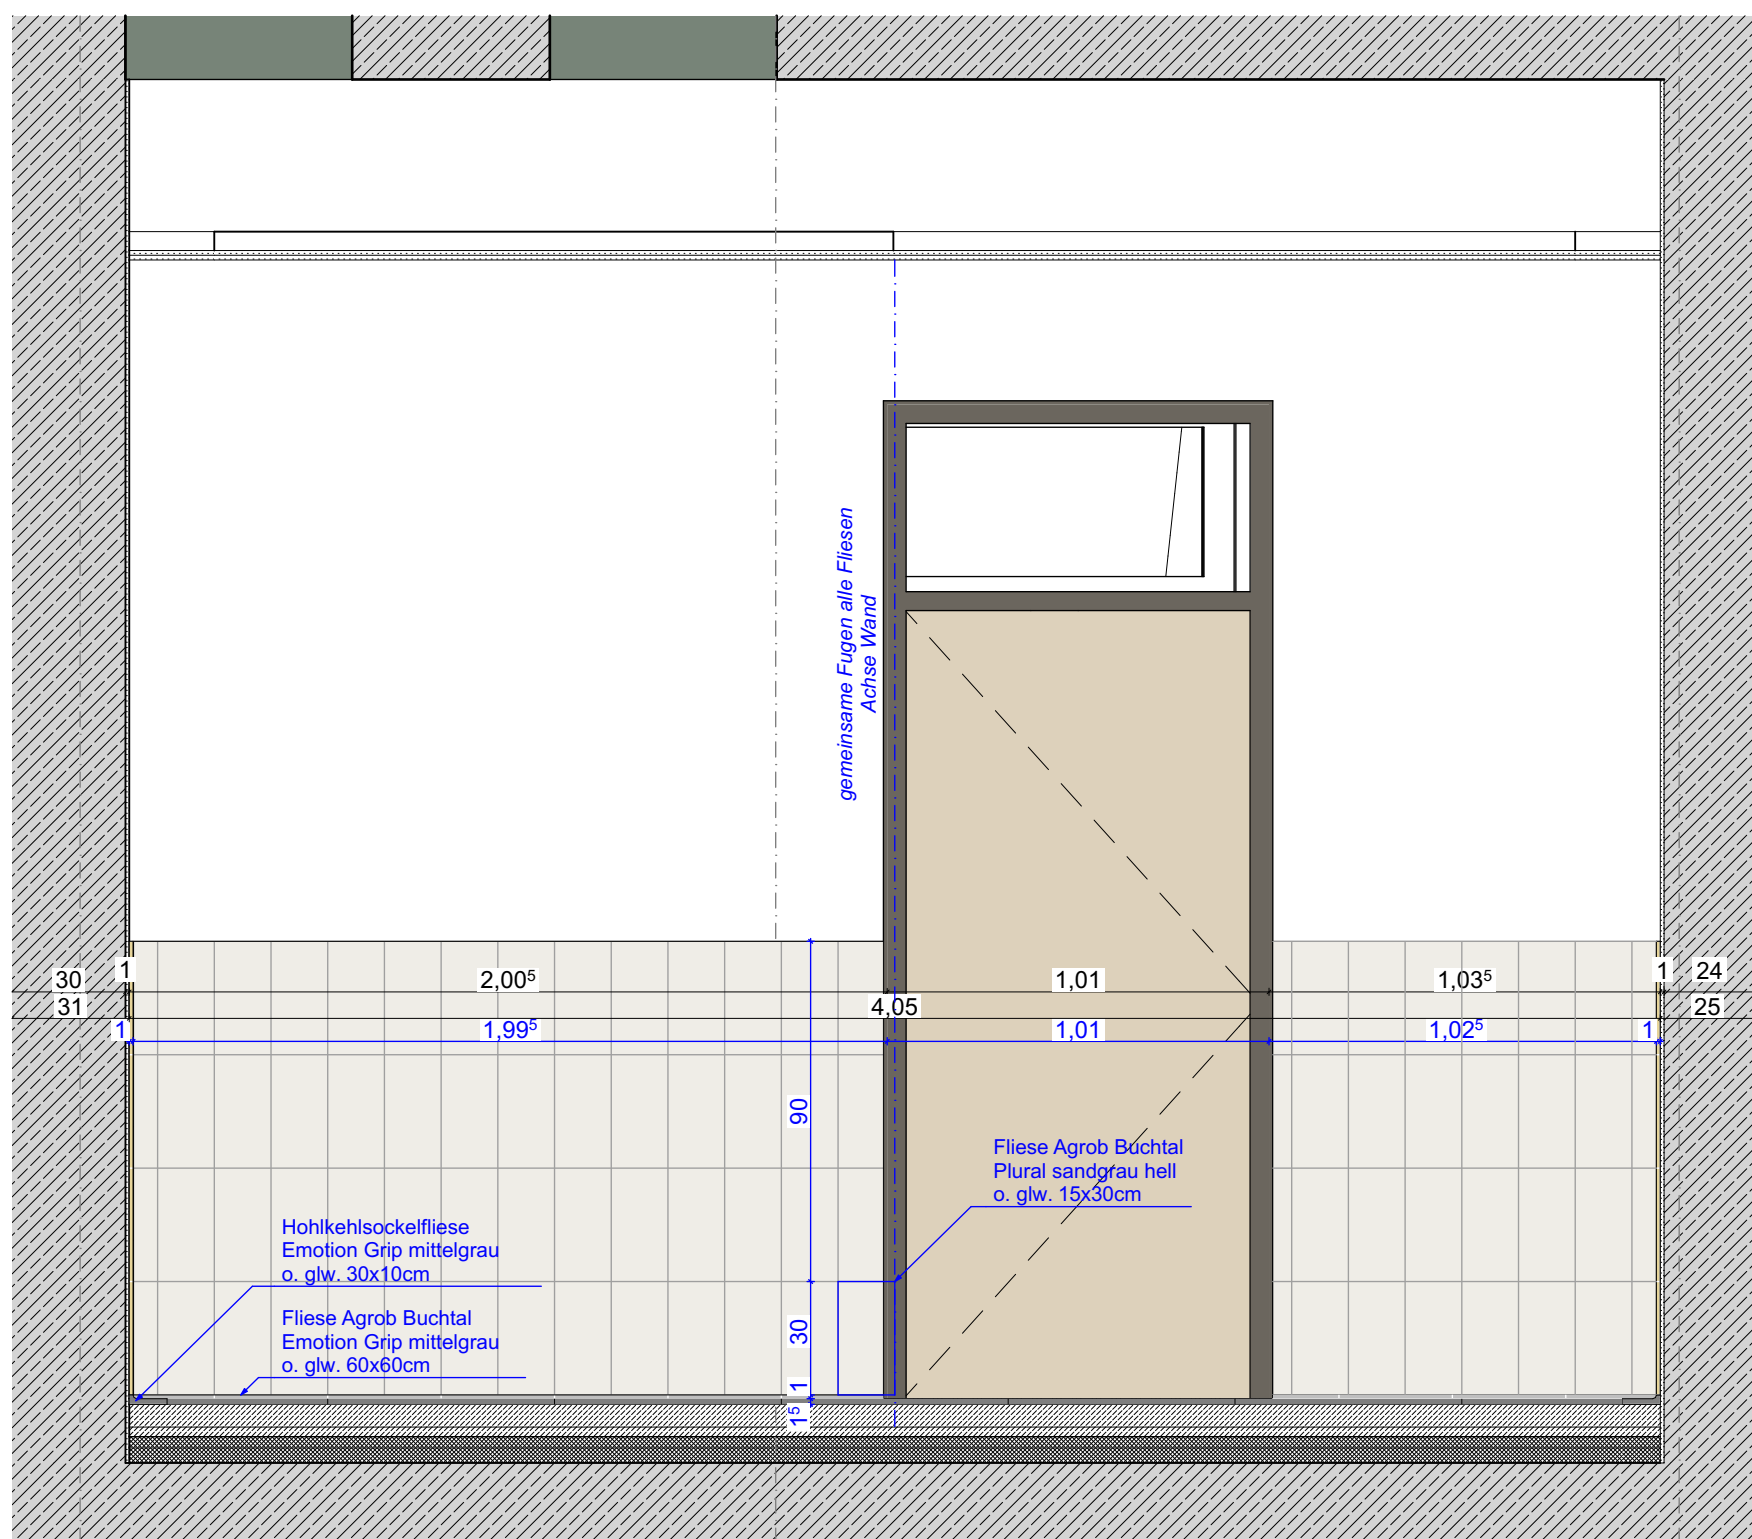

FFB RFB	Fertigflusssboden Rohflusssboden	▼ RBK ▽ FBK	Bezug Rohbaukante Bezug Fertigbaukante
BE	Bodeneinlauf	HK	Heizkörper
BRH	Brüstungshöhe	HKV	Heizkreisleiter
DA	Decktafel	RHS	Rohröse
DF	Deckenfuge	STG	Steigung
DV	Deckenver sprung	RR	Regenrohr
UZ	Unterzug	GK	Gipskarton
UZ	Überzug	GKI	Gipskarton imprägniert
		GP	Gipsputz
LH	lichte Höhe	PRF	Pfosten-Riegel-Fassade
RH	Raumhöhe	VWI	Vorwandinstallation
U	Umfang	IB	GK- Installationswand
FL	Fläche	SB	Sichtbeton
F	Festverglasung	AK	Aussenkante
OK	Drehflügel	OK	Oberkante
DK	DrehKippflügel	UK	Unterkante
K	Kippflügel	VK	Vorderkante
SG	Satiniertes Glas	TP	Tiefpunkt
		HP	Hochpunkt

DS	dichtschießend
DSS	dicht- und selbstschießend
RS	Rauchschutz
F30	feuerhemmende Wand
F90	feuerbeständige Wand
T30	feuerhemmende Brandschutztür
T90	feuerbeständige Brandschutztür
RW	Rettungsweg

- +/- 0,00m = 161,18 ü. NN
- Alle Türhöhen beziehen sich auf OK FFB
- Alle Brüstungshöhen beziehen sich auf OK FFB

BRHF Brüstungshöhe Fertig



BRHR Brüstungshöhe Rohbau

Alle Angaben HLSE sind mit den Angaben/
Pläne der Fachplaner abzustimmen
ALLE MAßE SIND AM BAU ZU PRÜFEN
UND MIT DEN ANGABEN DES STATIKERS ÜBEREINZUSTIMMEN

[illegible]

c	19.08.26	SW	Fliesenformate aktualisiert	Kulla Arch.
b	11.12.25	DDJT	Angaben Trockenbau ergänzt + OK Fliesen Sockelbereich	Kulla Arch.
a	11.07.25	DDJT	Türen zu WC-Räumen gespiegelt	Kulla Arch.

LP05 - Ausführungsplanung

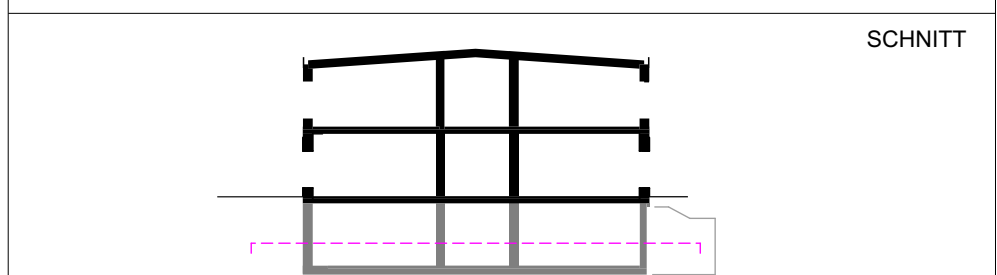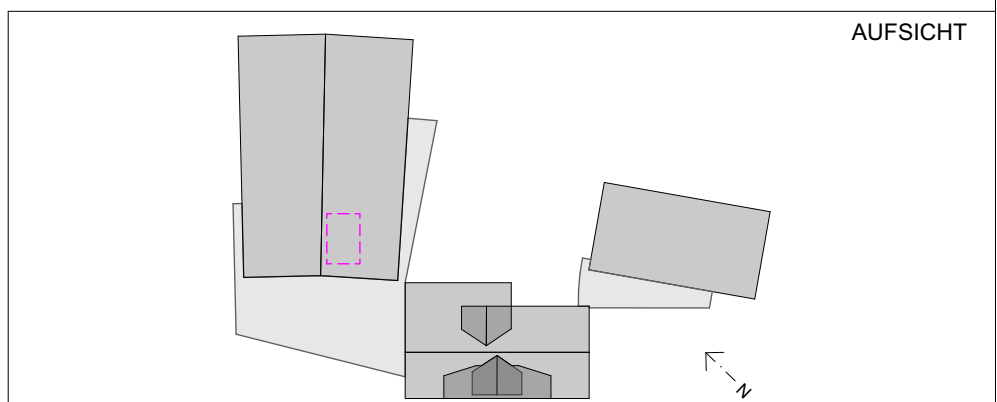

Bauherr:	Main-Taunus-Kreis Der Kreisausschuss Hochbau und Liegenschaftsamt Am Kreishaus 1-5 65704 Hofheim am Taunus
-----------------	---

Projekt:	Erweiterung Lorsbacher Schule
	Bornstraße 19
	65719 Lorsbach, Hofheim am Taunus

Kulla Architektur GmbH
 Hauptstraße 29
 65795 Hattersheim am Main
 tel.: 06190 99 00 90
 fax.: 06190 99 00 99
 mail@kulla-architekten.de

UG S_Vorraum

Planstand: xx.xx.xxxx		Plott: 20.08.2026
Maßstab:	Blattgröße:	PlanNr.:
1:20	A1	AP20 IA -1.010c