
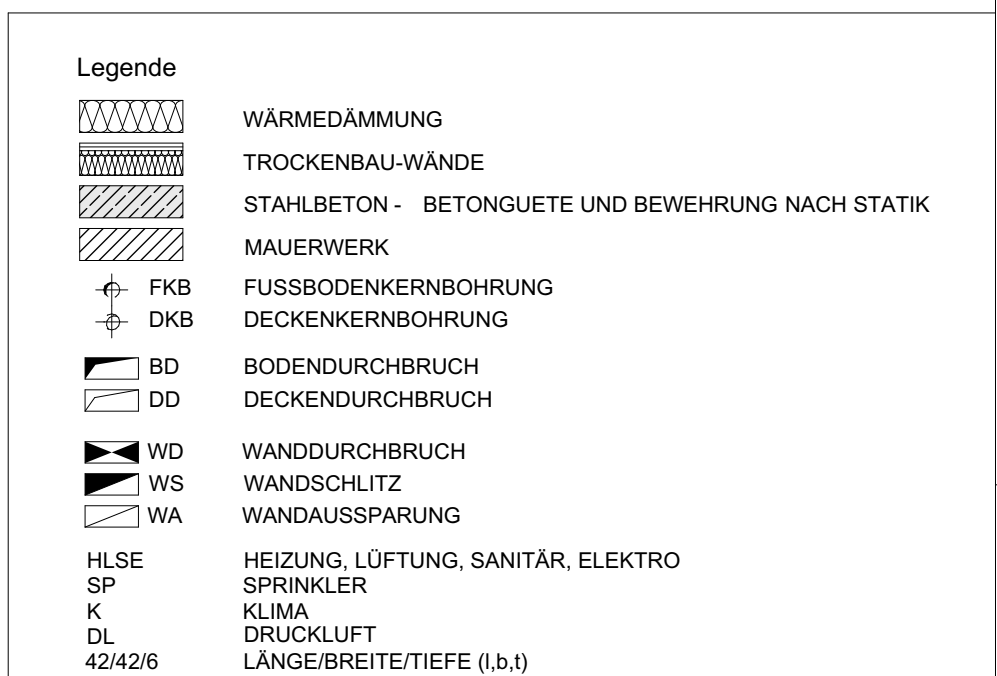
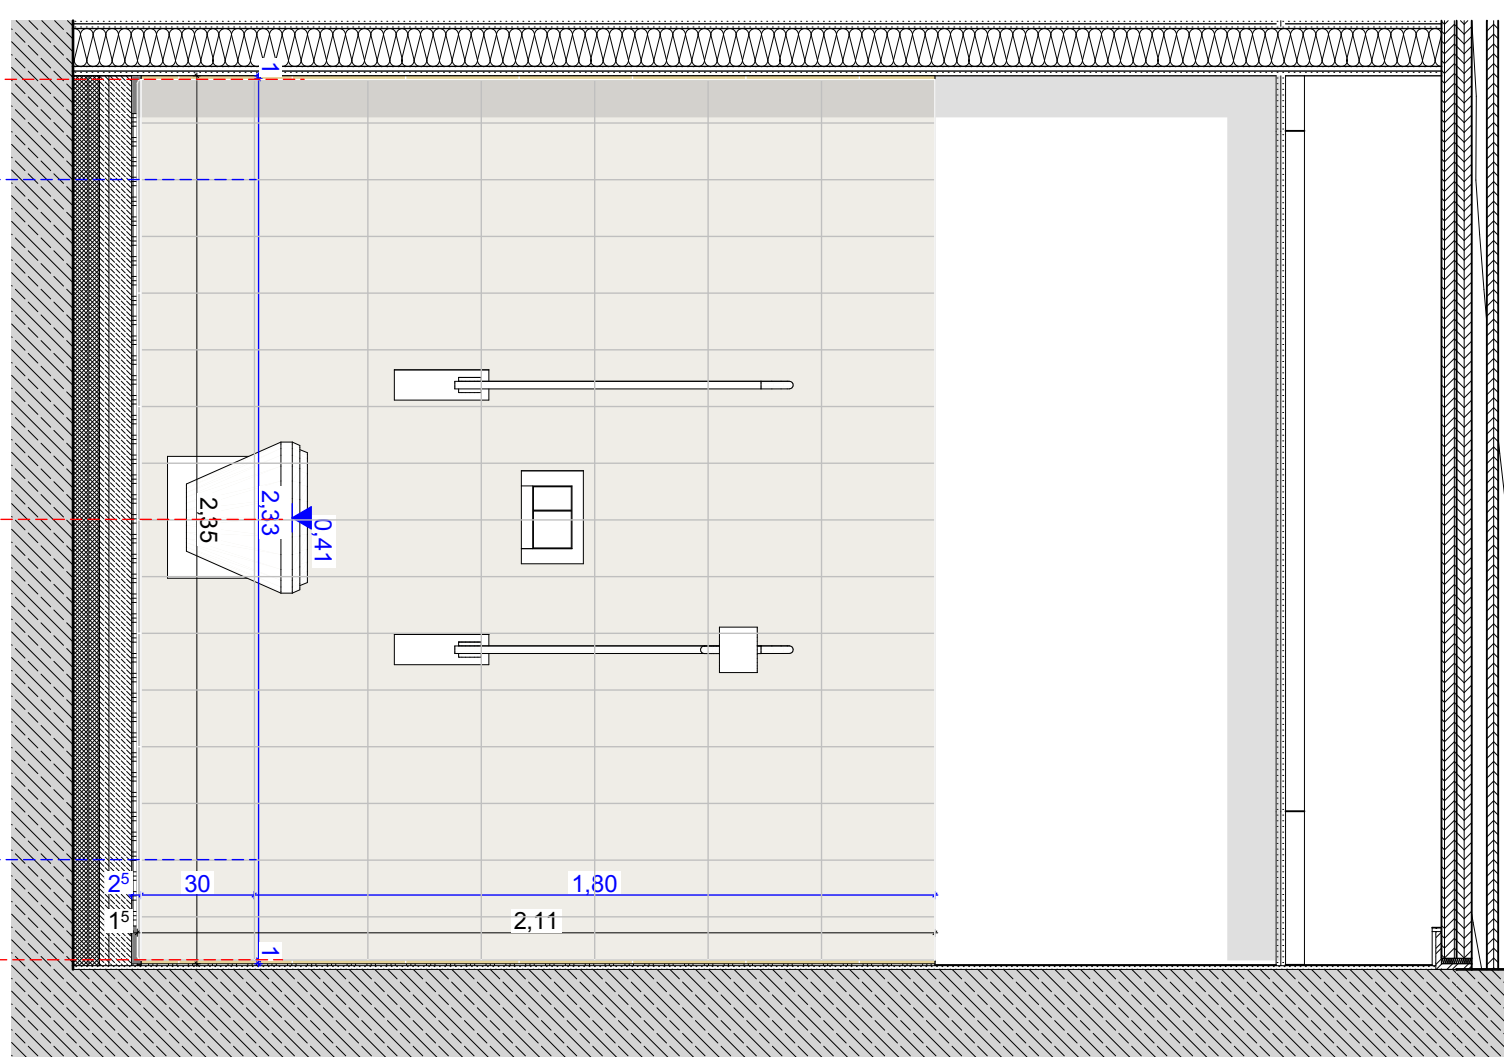


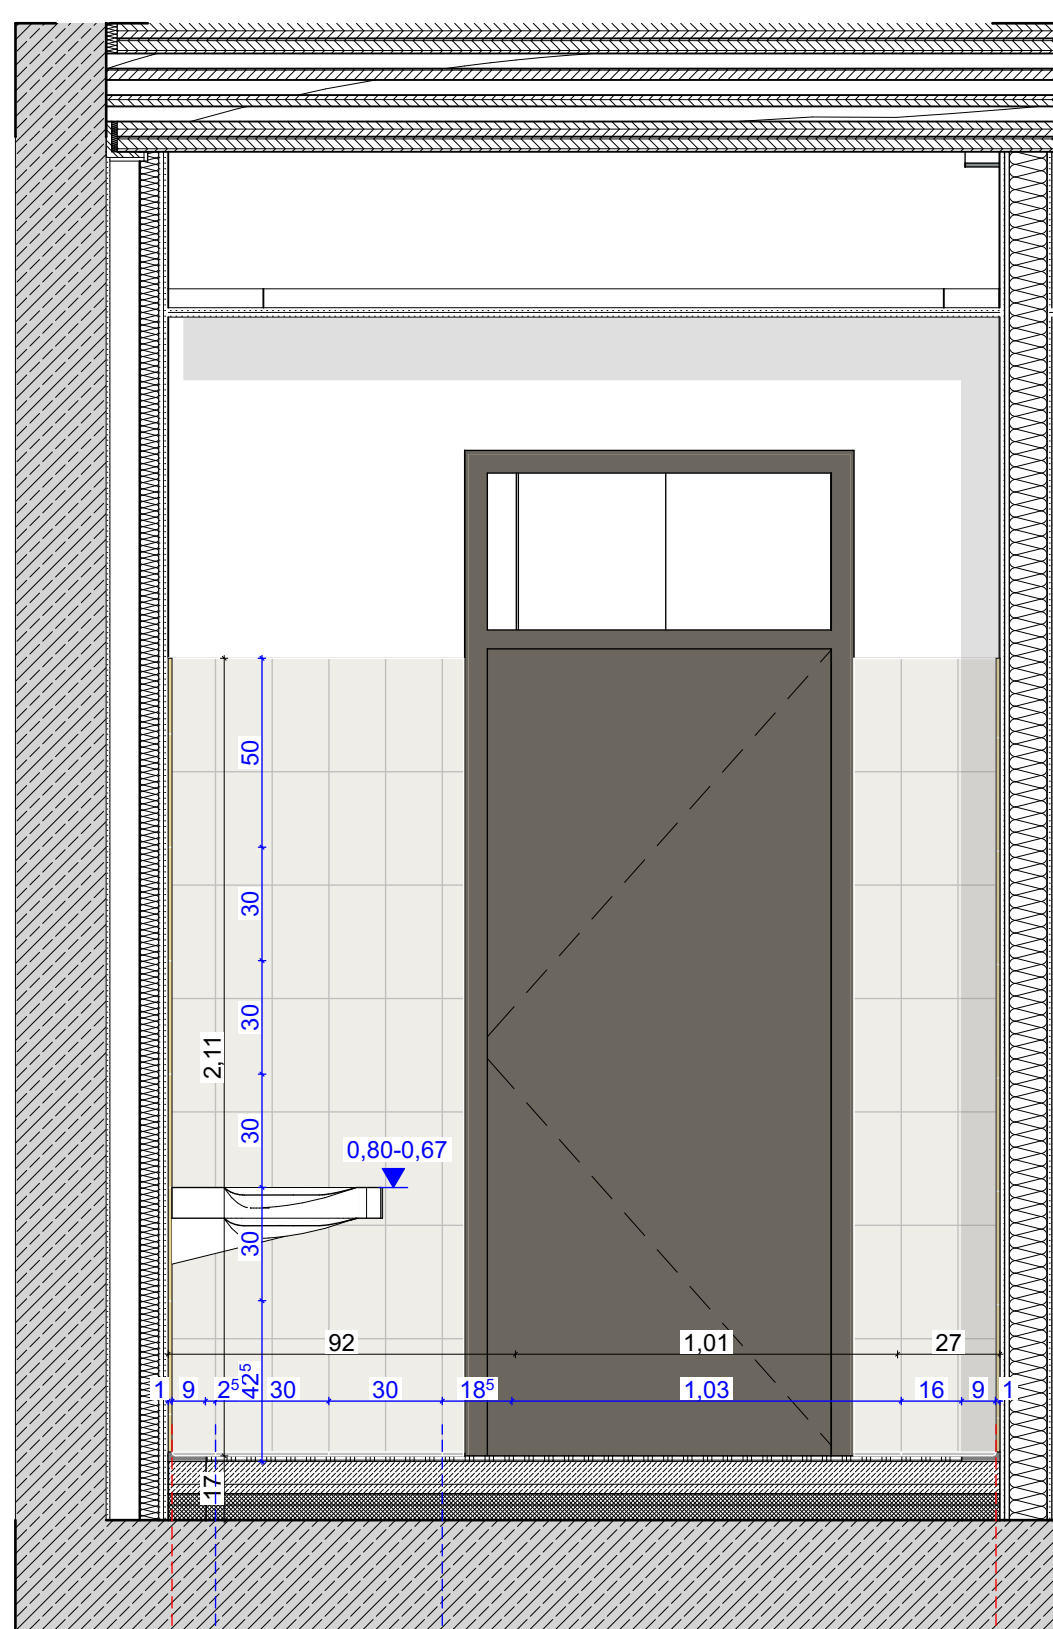

FFB RFB	Fertigfussboden Rohfussboden	RBK FBK	Bezug Rohbaukante Bezug Fertigbaukante
BE	Bodeneinlauf	HK	Heizkörper
BRH	Brüstungshöhe	HKV	Heizkreisleiterteiler
DA	Dachablauf	RHS	Rohrülse
DD	Deckenfuge	STG	Stieglung
DV	Deckenversprung	STR	Regenrohr
UZ	Unterzug	GK	Gipskarton
UZ	Überzug	GKI	Gipskarton imprägniert
		GP	Gipsputz
LH	lichte Höhe	RF	Platten-Riegel-Fassade
RR	Raumhöhe	VWI	Vorwandinstallation
U	Umfang	GW	GK-Installationswand
FL	Fläche	IB	Sichtbeton
F	Festverglasung	AK	Aussenkante
D	Drehflügel	OK	Oberkante
DK	Drehkippsflügel	UK	Unterkante
K	Kippflügel	VK	Vorderkante
SG	Saliniertes Glas	TP	Tiefpunkt
		HP	Hochpunkt



DS	dichtschließend
DSS	dicht- und selbstschließend
RS	Rauchschutz
F30	feuerhemmende Wand
F90	feuerbeständige Wand
F30	feuerhemmende Brandschutztür
T90	feuerbeständige Brandschutztür
RW	Rettungsweg

- +/- 0,00m = 161,18 ü. NN
 - Alle Türhöhen beziehen sich auf OK FFB
 - Alle Brüstungshöhen beziehen sich auf OK FFB
- BRHF Brüstungshöhe Fertig
BRHR Brüstungshöhe Rohbau

Alle Angaben HLSE sind mit den Angaben/
Pläne der Fachplaner abzustimmen
ALLE MAßE SIND AM BAU ZU PRÜFEN
UND MIT DEN ANGABEN DES STATIKERS ÜBEREINZUSTIMMEN

INDEX	DATUM	NAM E	AENDERUNG	FIRMA
a	08.08.26	SW	Fiesenformate aktualisiert	Kulla Arch.


LP05 - Ausführungsplanung

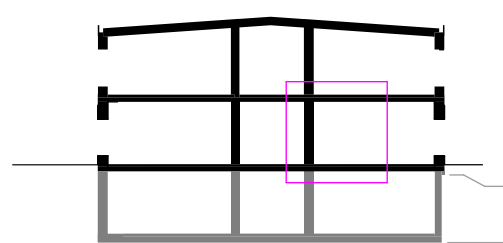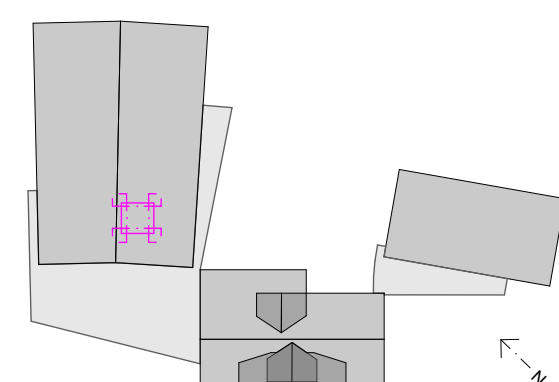

Bauherr:	Main-Taunus-Kreis Der Kreisausschuss Hochbau und Liegenschaftsamt Am Kreishaus 1-5 65704 Hofheim am Taunus
----------	---

Projekt:	Erweiterung Lorsbacher Schule Bornstraße 19 65719 Lorsbach, Hofheim am Taunus
----------	--

Kulla Architektur GmbH
Hauptstraße 29
65795 Hattersheim am Main
tel.: 06190 99 00 90
fax.: 06190 99 00 99
mail@kulla-architekten.de

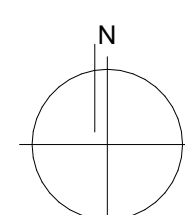

EG S_WC-R

Planstand: xx.xx.xxxx		Plott: 07.08.2026
Maßstab:	Blattgröße:	PlanNr.:
1:20	A1	AP20 IA 0.019a