


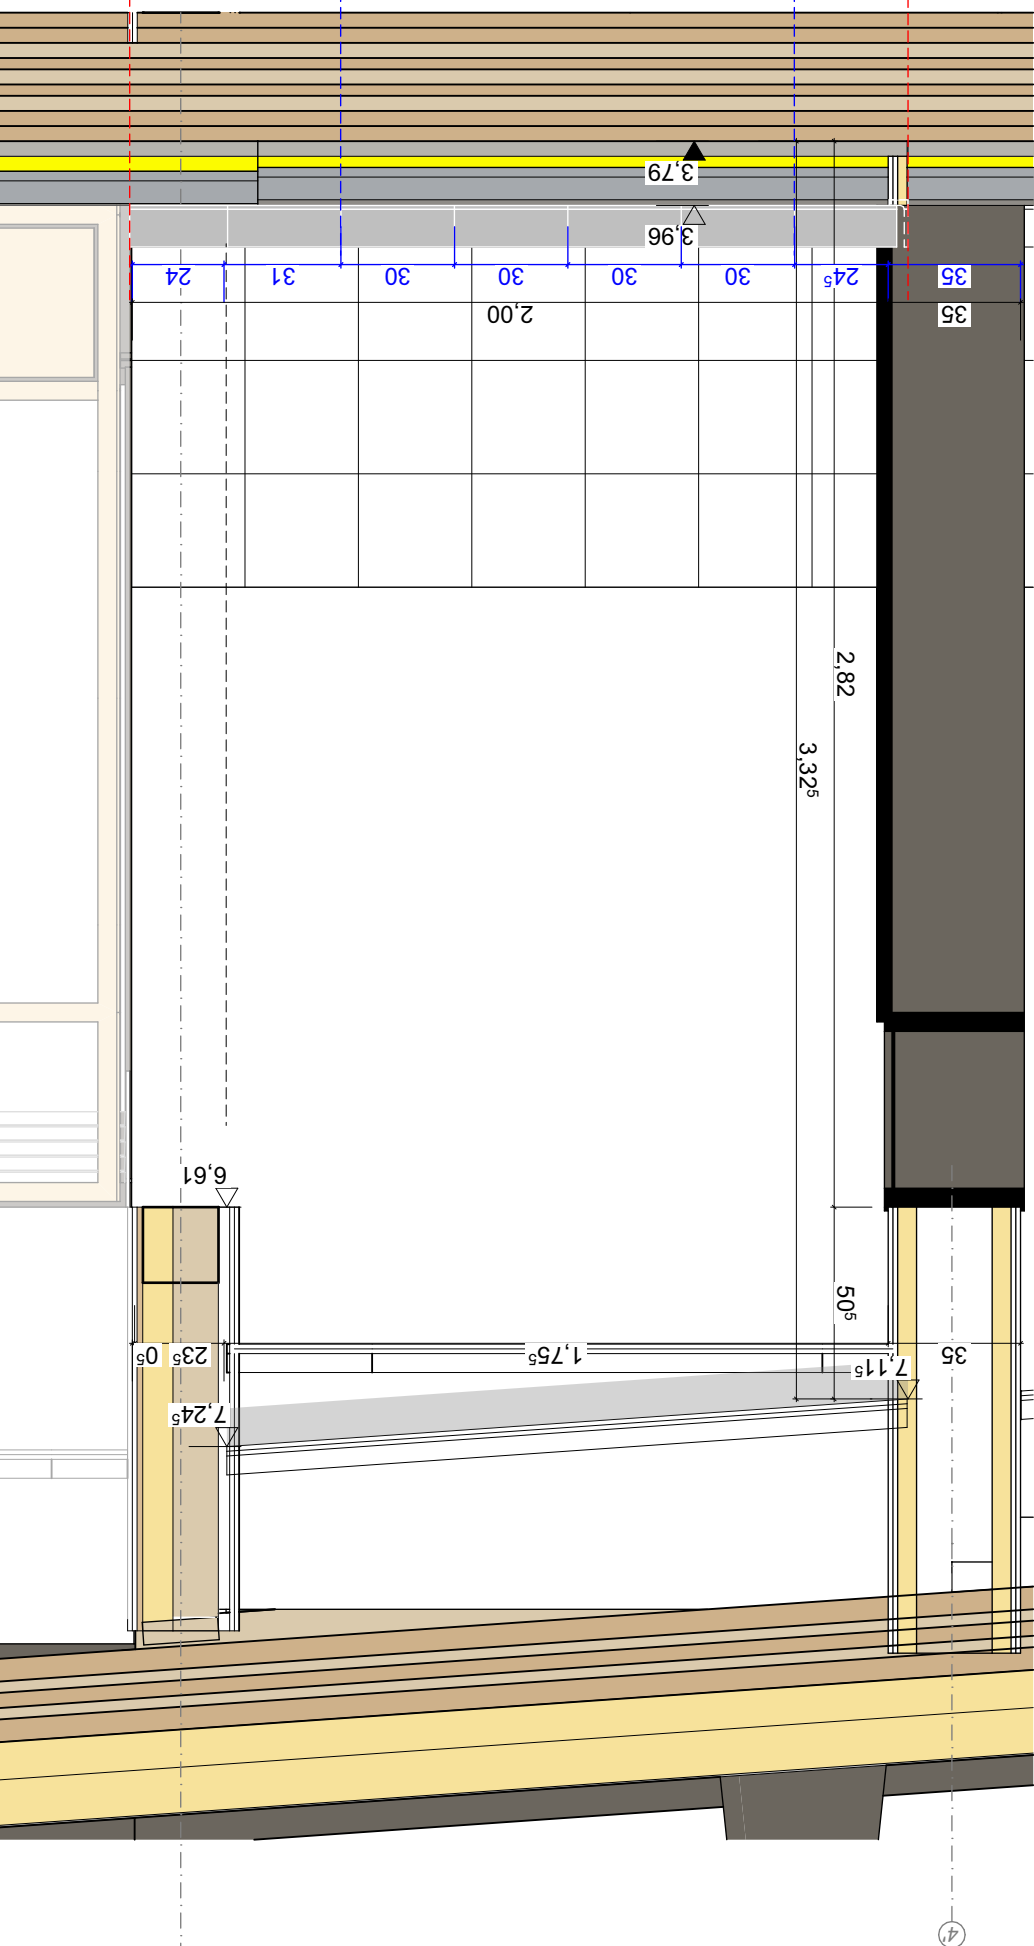

Legende	
	WÄRMEDÄMMUNG
	TROCKENBAU-WÄNDE
	STAHLBETON - BETONGUETE UND BEWEHRUNG NACH STATIK
	MAUERWERK
	FUSSBOODENKERNBOHRUNG
	DECKENKERNBOHRUNG
	BD BODENDURCHBRUCH
	DD DECKENDURCHBRUCH
	WD WANDDURCHBRUCH
	WS WANDSCHLITZ
	WA WANDAUSSPARUNG
HLSE	HEIZUNG, LÜFTUNG, SANITÄR, ELEKTRO
SP	SPRINKLER
K	KLIMA
DL	DRUCKLUFT
42/42/6	LÄNGE/BREITE/TIEFE (l,b,t)

FFB RFB	Fertigfussboden Rohfussboden	FBK FBK	Bezug Rohbaukante Bezug Fertigbaukante
BE	Bodeneinlauf	HK	Heizkörper
BRH	Brunnenhöhe	HW	Heizkreisverteiler
D	Dachablauf	RHS	Rohrstütze
DF	Deckenfuge	STG	Steigung
DV	Deckenversprung	RR	Regenrohr
UZ	Unterzug	GK	Gipskarton
UZ	Überzug	GKI	Gipskarton imprägniert
		GP	Gipsputz
LH	lichte Höhe	PRF	Posten-Riegel-Fassade
RH	Raumhöhe	VWI	Vorwandinstallation
U	Umfang	GW	GK-Installationswand
U	Fläche	IB	Sichtbeton
F	Festverglasung	AK	Aussenkante
D	Drehflügel	OK	Oberkante
DK	Drehkipfflügel	UK	Unterkante
K	Kipfflügel	VK	Vorderkante
SG	Satiniertes Glas	TP	Tiefpunkt
		HP	Hochpunkt


DS	dichtschießend
DSS	dicht- und selbstschießend
RS	Rauchschutz
F30	feuerhemmende Wand
F90	feuerbeständige Wand
T30	feuerhemmende Brandschutztür
T90	feuerbeständige Brandschutztür
RW	Rettungsweg

- +/- 0,00m = 161,18 ü. NN
 - Alle Türhöhen beziehen sich auf OK FFB
 - Alle Brüstungshöhen beziehen sich auf OK FFB
- BRHF Brüstungshöhe Fertig
 BRHR Brüstungshöhe Rohbau


Alle Angaben HLSE sind mit den Angaben/
Pläne der Fachplaner abzustimmen
ALLE MAßE SIND AM BAU ZU PRÜFEN
UND MIT DEN ANGABEN DES STATIKERS ÜBEREINZUSTIMMEN

[illegible]

LP05 - Ausführungsplanung

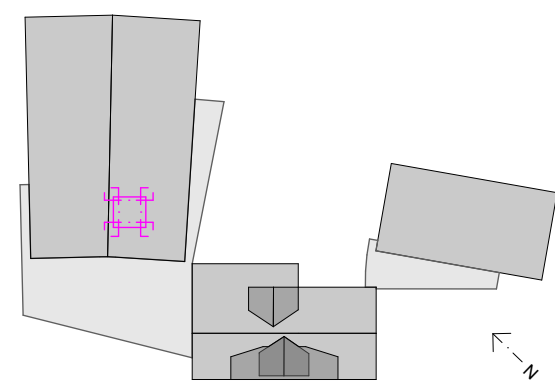

AUFSICHT

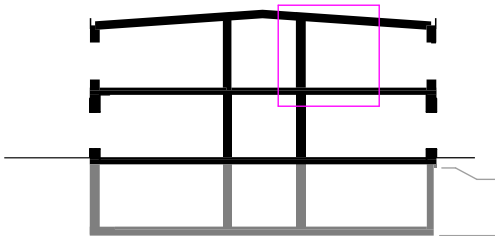


SCHNITT

Bauherr: Main-Taunus-Kreis Der Kreisausschuss Hochbau
und Liegenschaftsamt
Am Kreishaus 1-5
65704 Hofheim am Taunus

Projekt: **Erweiterung Lorsbacher Schule**
 Bornstraße 19
 65719 Lorsbach, Hofheim am Taunus

Kulla Architektur GmbH
Hauptstraße 29
65795 Hattersheim am Main
tel.: 06190 99 00 90
fax.: 06190 99 00 99
mail@kulla-architekten.de

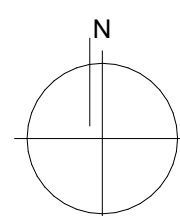

OG V_Flur, PuMi

Planstand: xx.xx.xxxx		Plott: 16.07.2026
Maßstab:	Blattgrösse:	PlanNr.:
1:20	A1	AP20 IA 1.002.1