
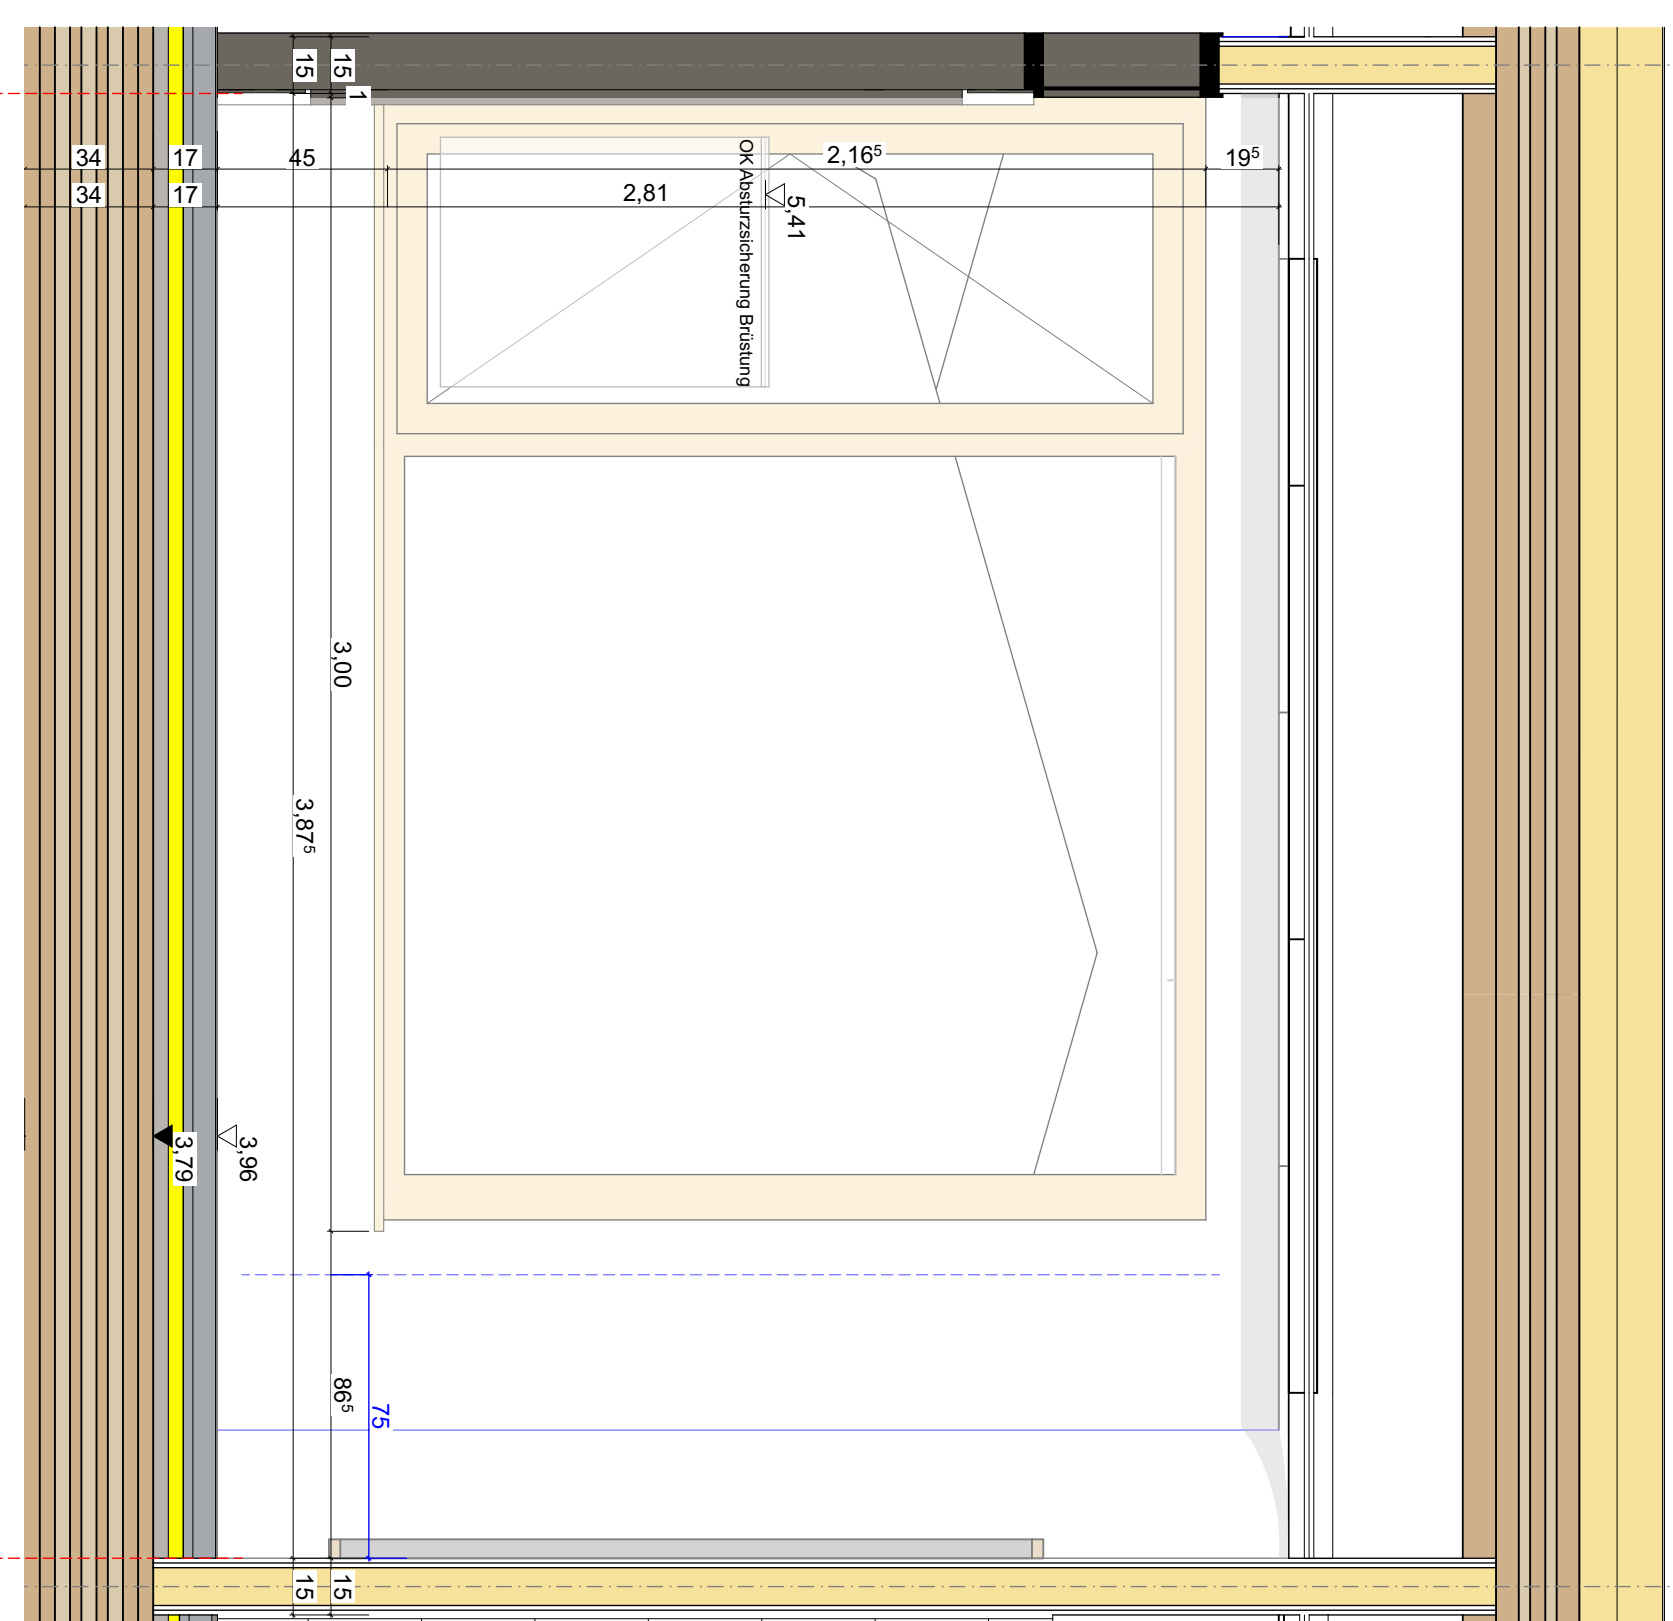


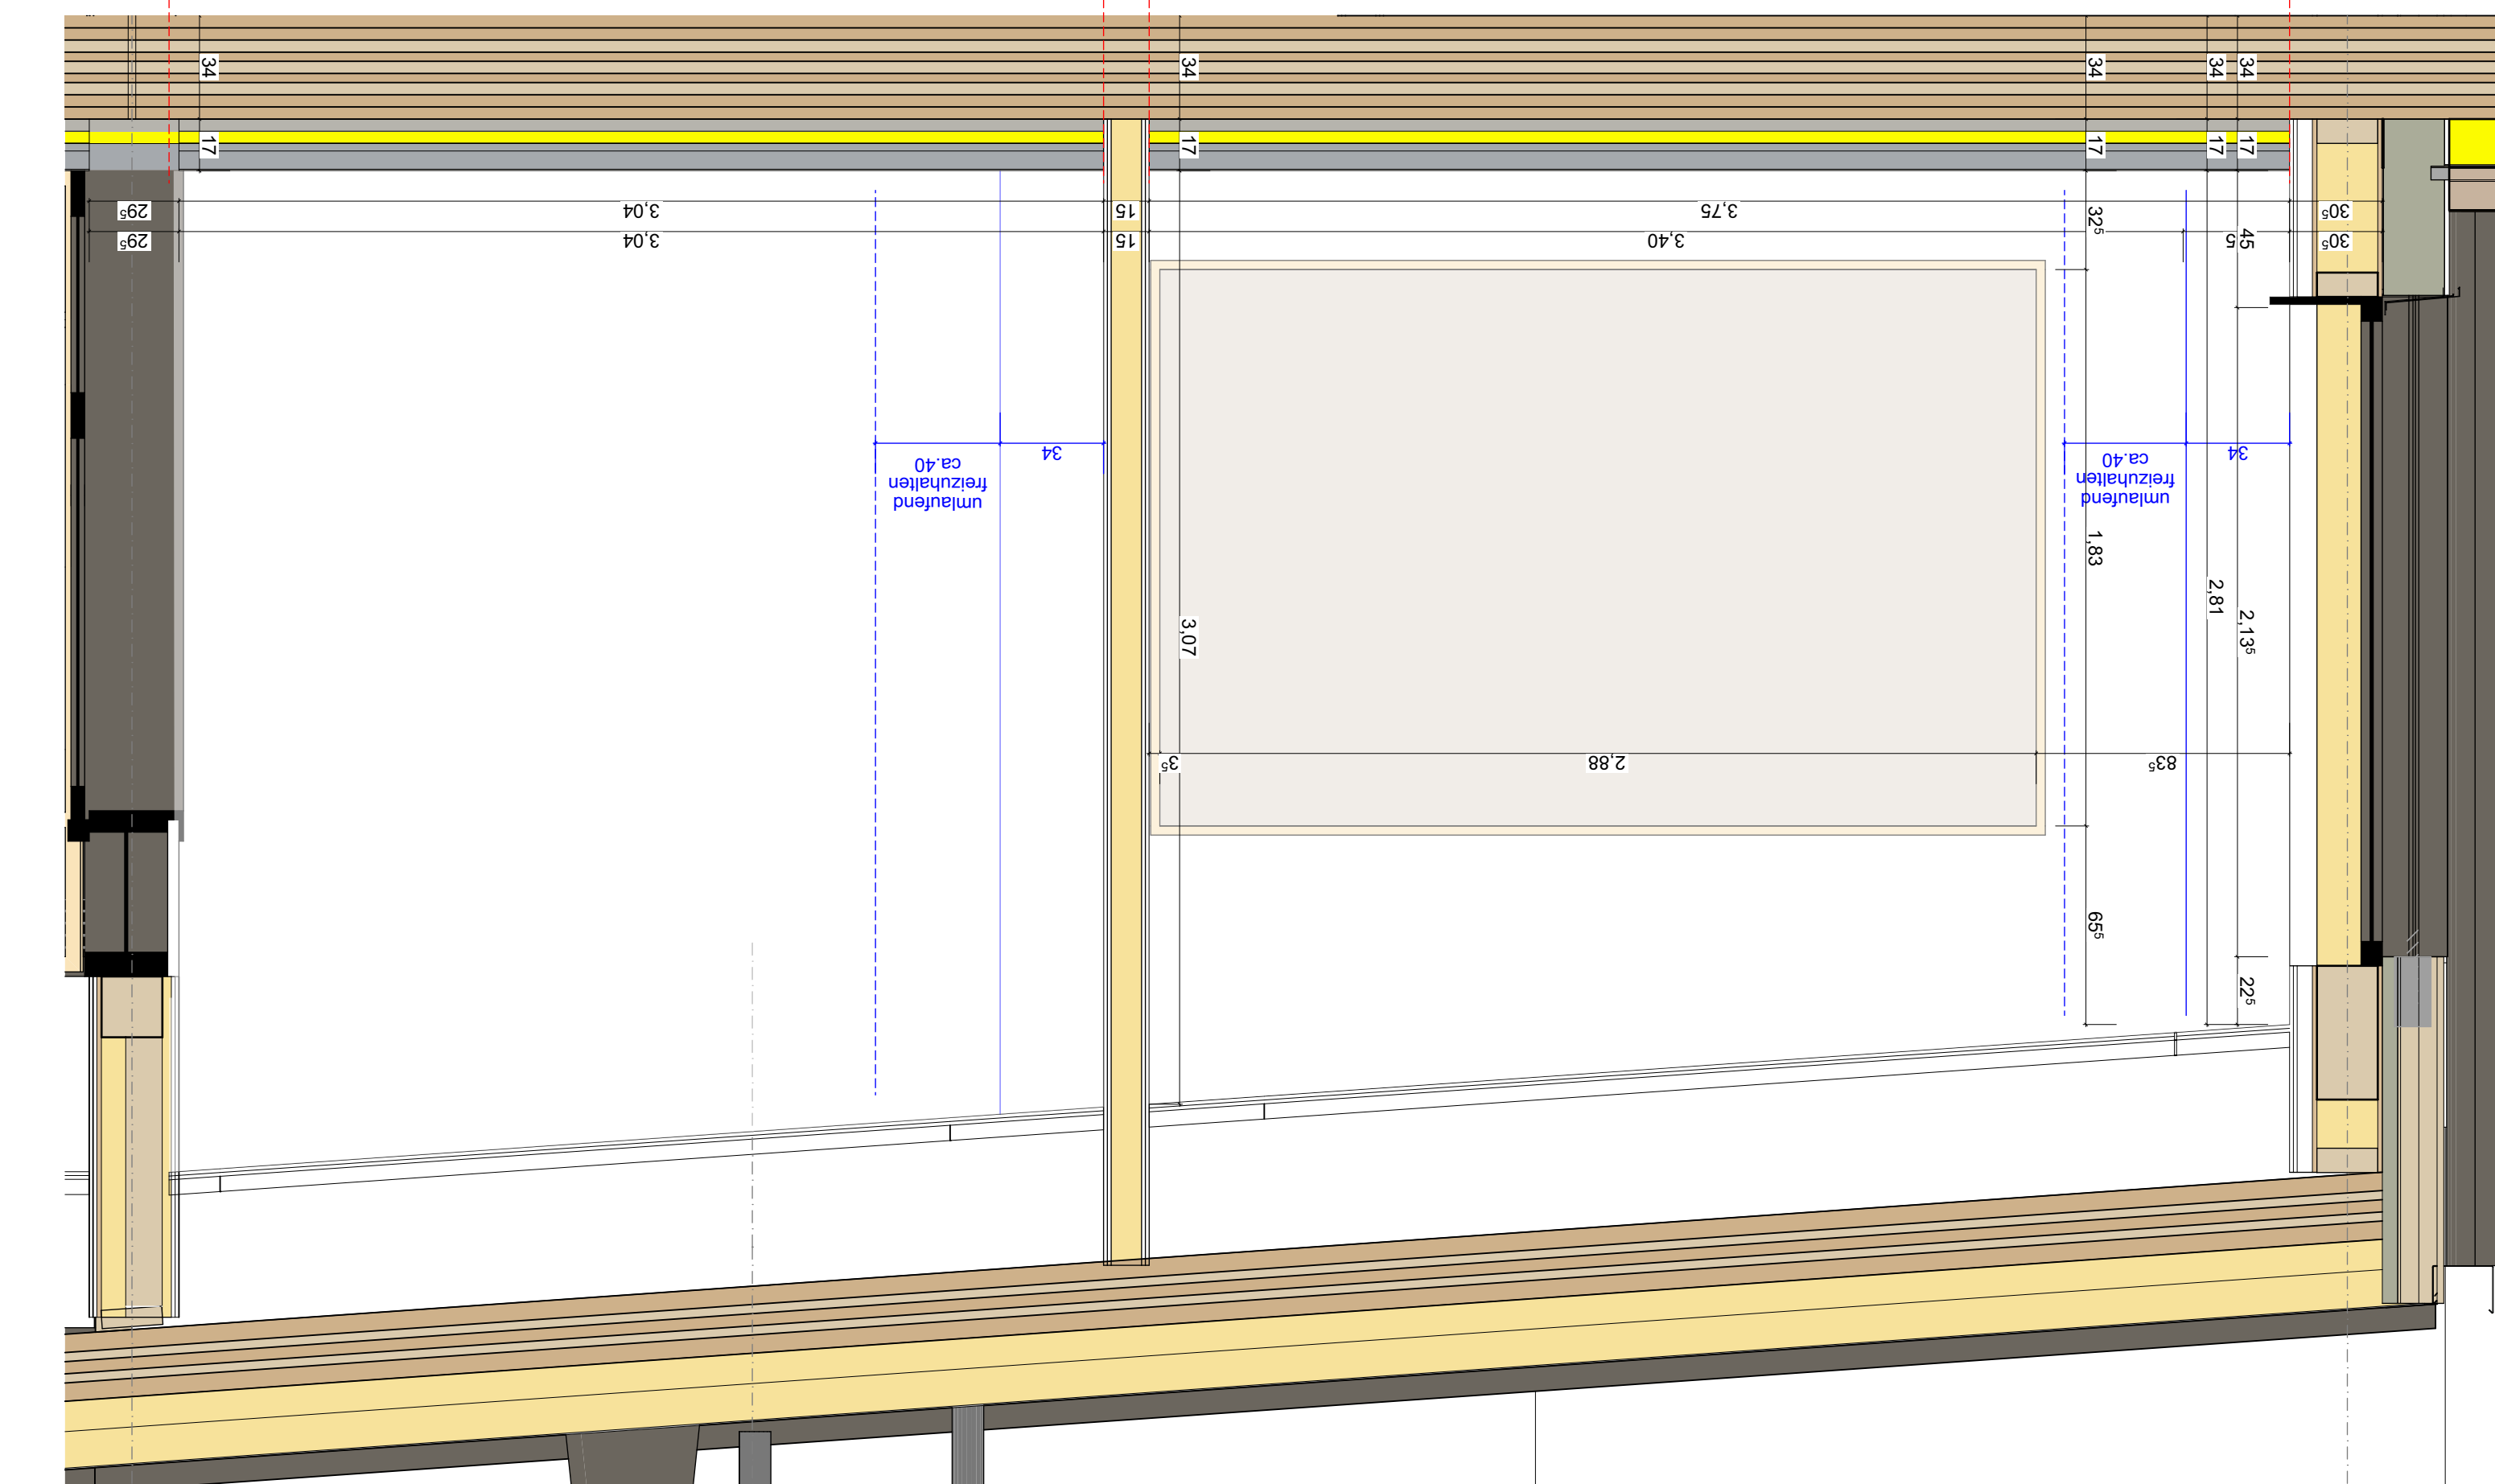

Planstand:	xx.xx.xxxx	Plott:	16.07.2026
Maßstab:	Blattgröße:	PlanNr.:	
1:20	A0		AP20 IA 1.009-10