

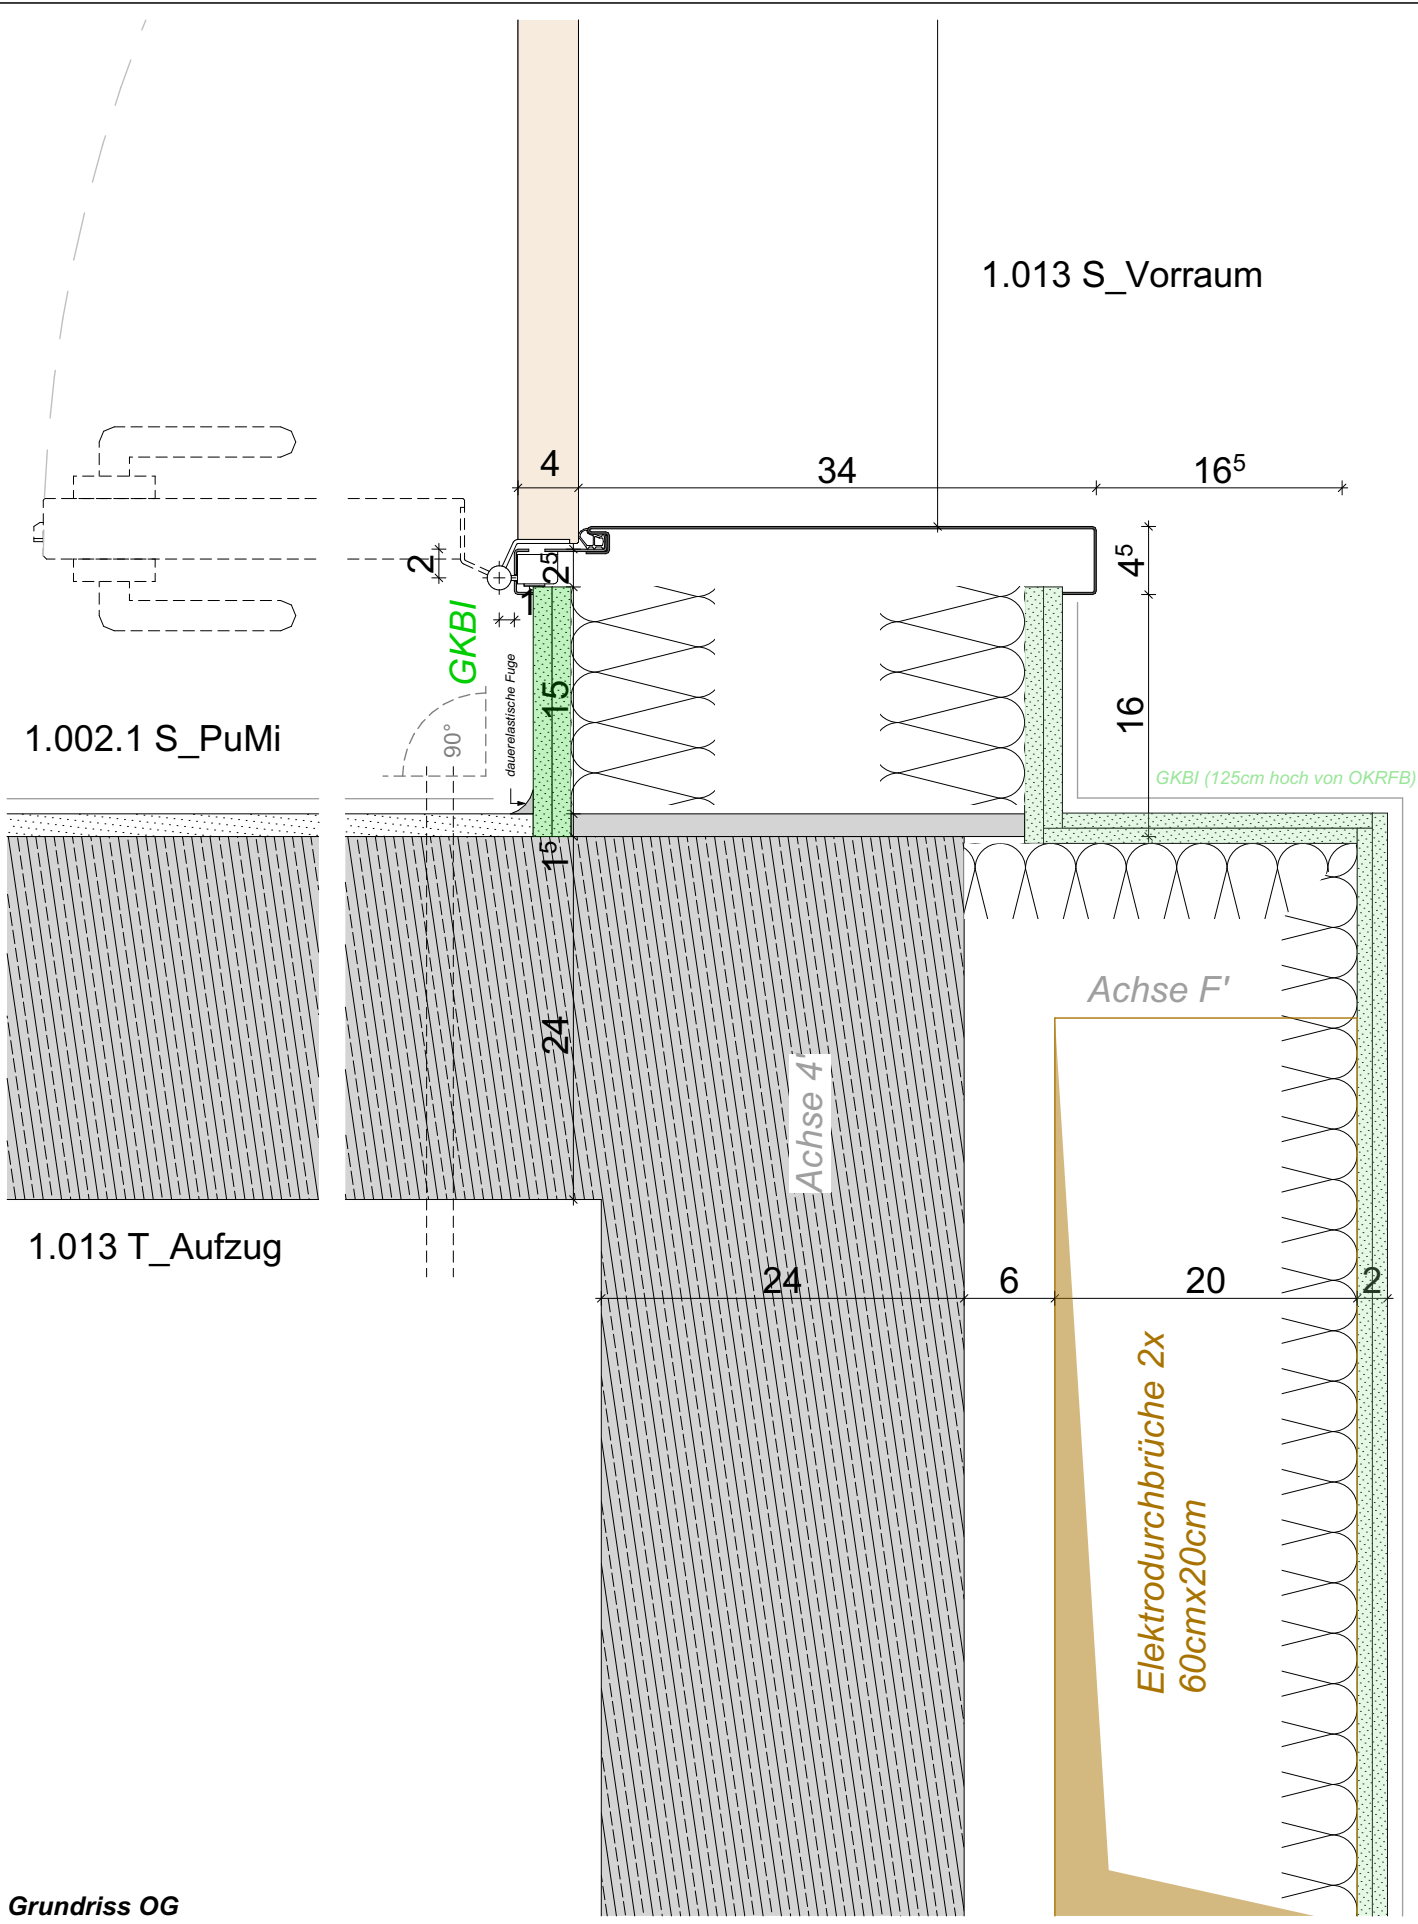
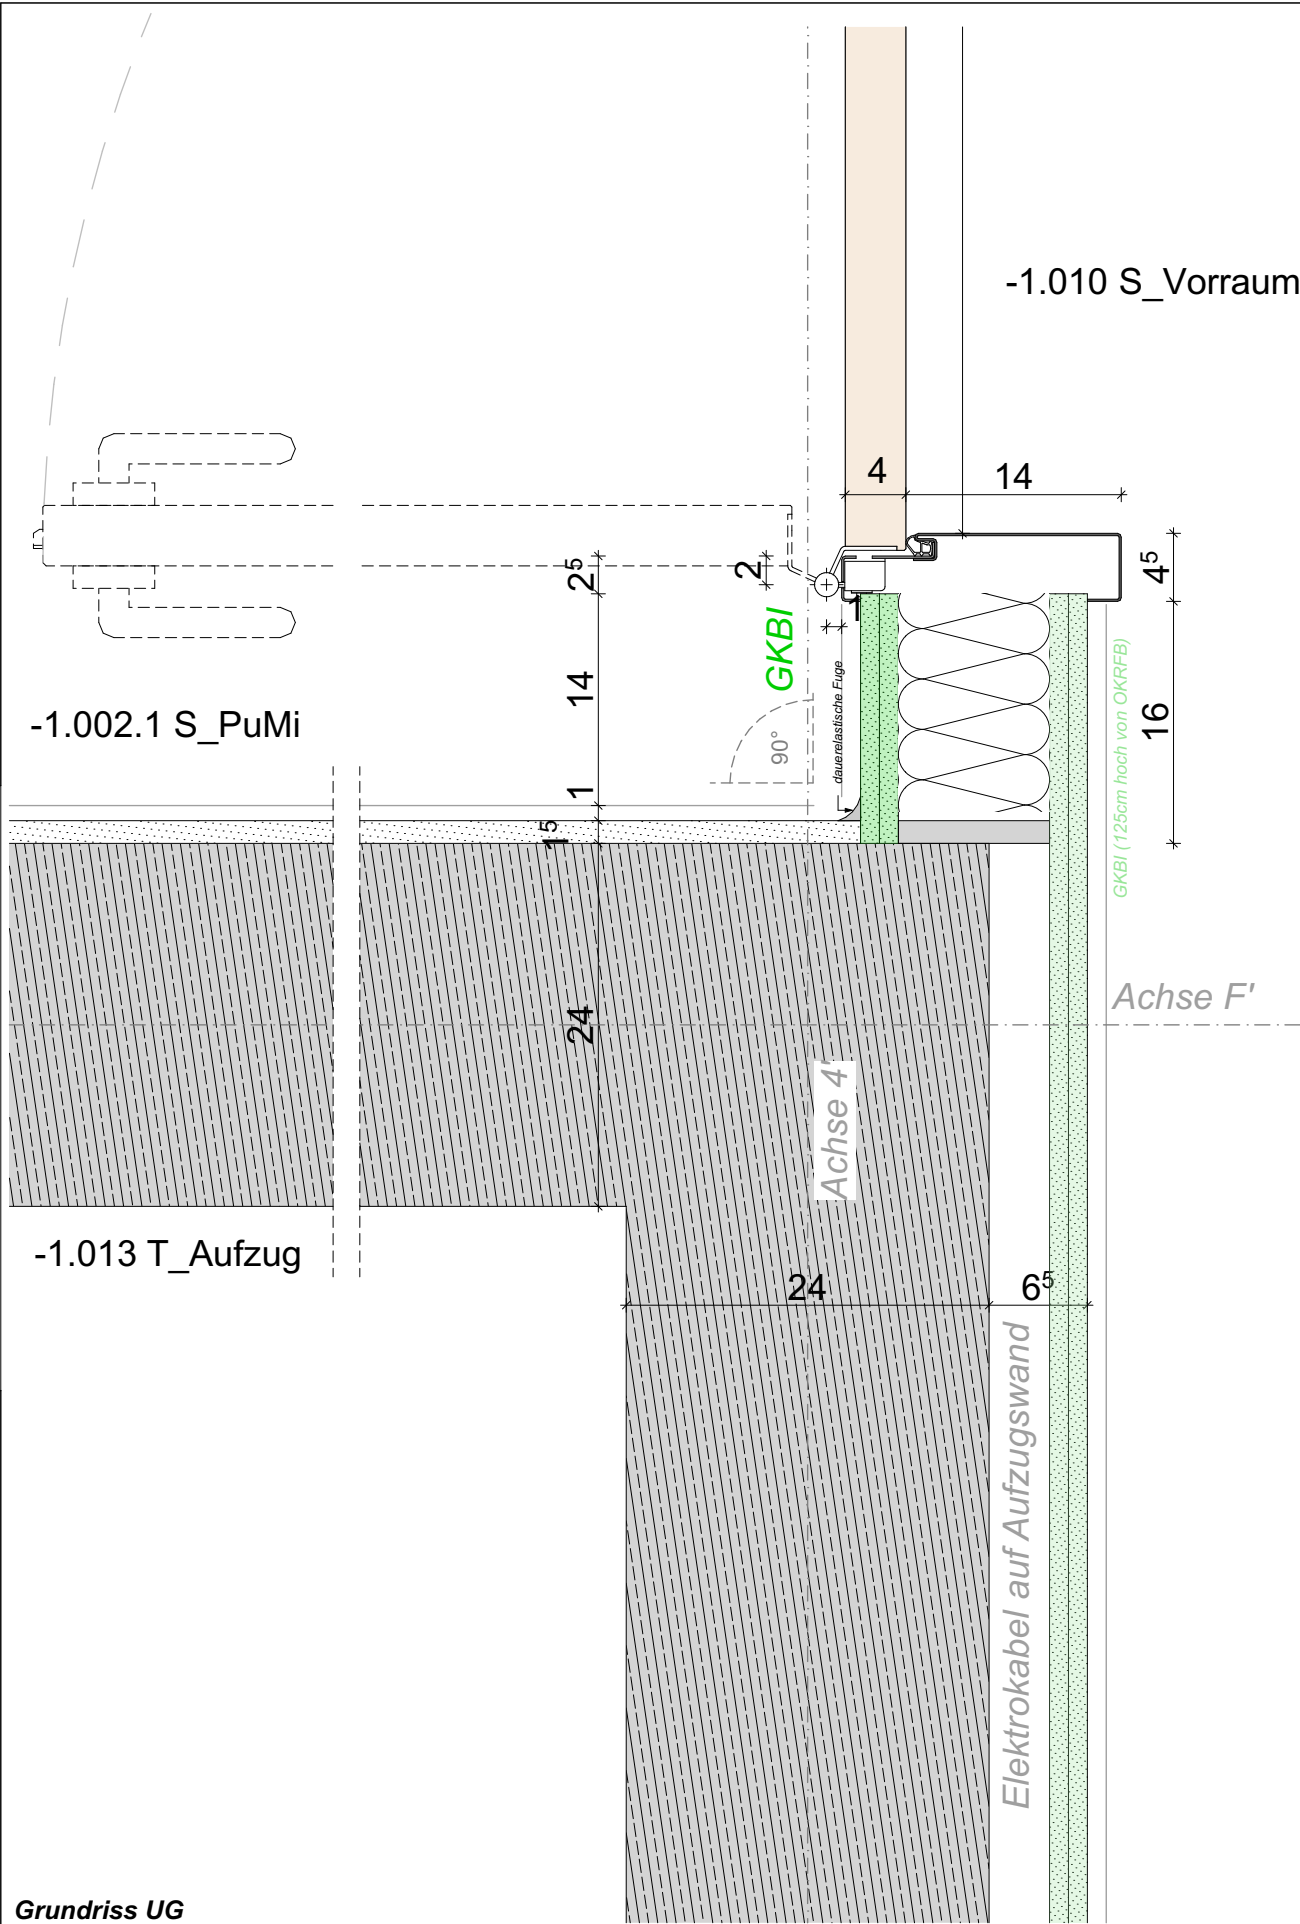


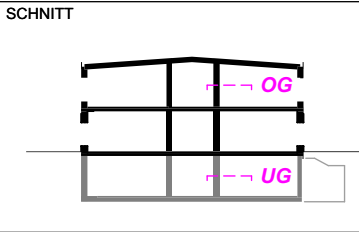

Grundriss UG

Grundriss OG

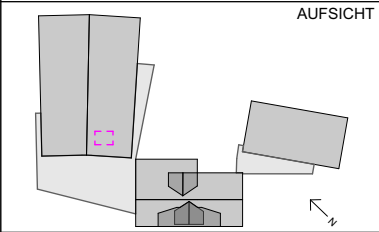

Kulla Architektur GmbH
Hauptstraße 29
65795 Hattersheim am Main
tel.: 06190 99 00 90
fax.: 06190 99 00 99
mail@kulla-architekten.de

Bauherr: **Main-Taunus-Kreis Der Kreisausschuss Hochbau und Liegenschaftsamt**
Am Kreishaus 1-5
65704 Hofheim am Taunus
Projekt: **Erweiterung Lorscheider Schule**
Bornstraße 19
65719 Lorscheider, Hofheim am Taunus

Trockenbauwand an Aufzug, versetzt		LP05 - Ausführungsplanung		Planstand:
				16.07.2026
Maßstab:	Blattgröße:	PlanNr.:		
1:5	DIN A3	AP05 DT I-06b		