


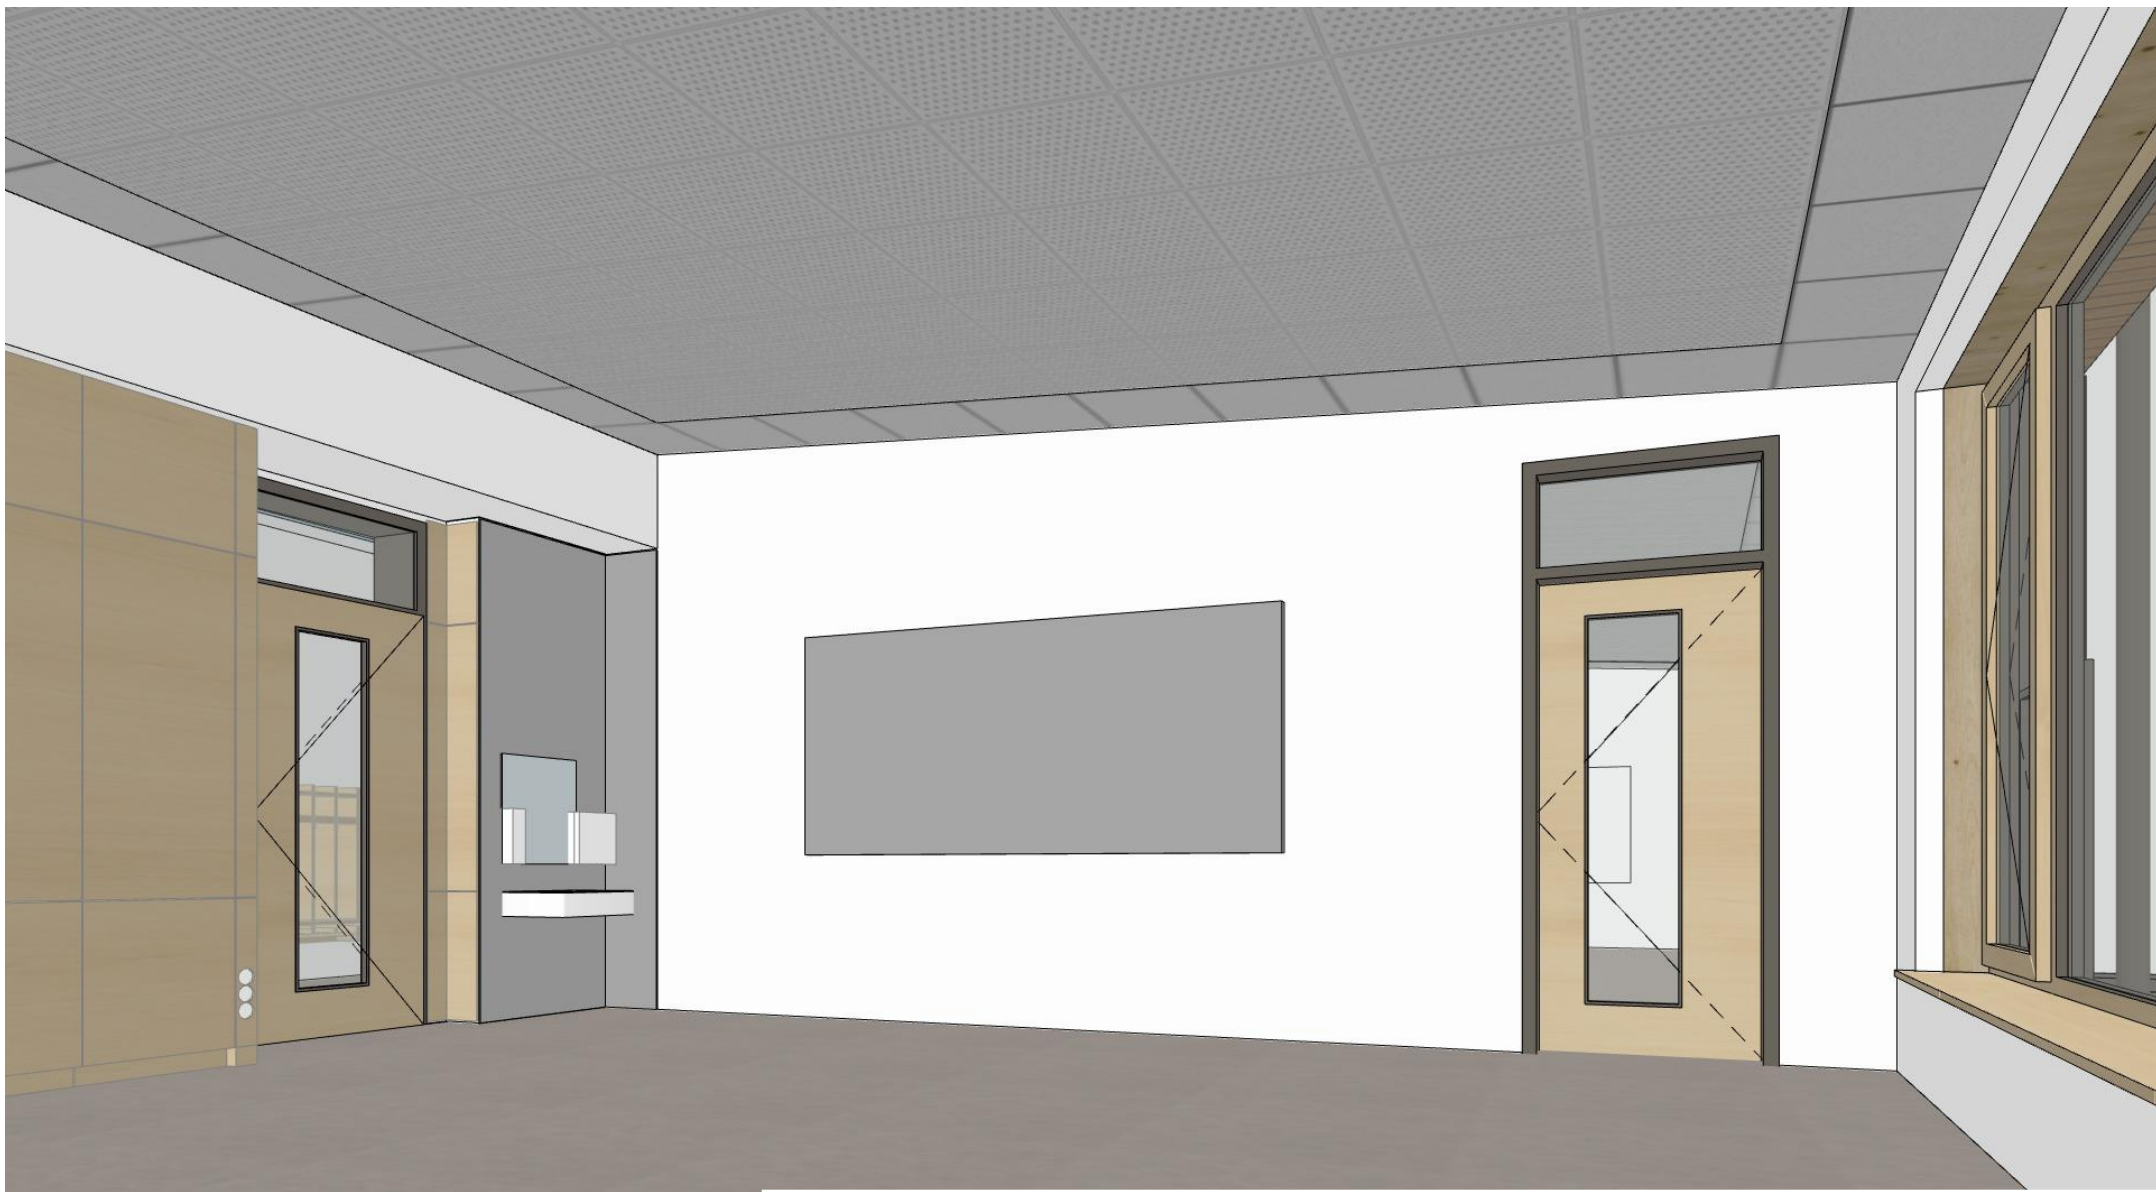

Kulla Architektur GmbH Hauptstraße 29 65795 Hattersheim am Main tel.: 06190 99 00 90 fax.: 06190 99 00 99 mail@kulla-architekten.de	Bauherr: Main-Taunus-Kreis, Der Kreisausschuss Am Kreishaus 1-5, 65704 Hofheim am Taunus	Projekt: Erweiterung Lorsbacher Schule Bornstraße 19, 65719 Lorsbach, Hofheim am Taunus	Innenansicht Klassenraum		Planstand:
					04.05.2026
			Masstab:	Blattgröße:	PlanNr.:
			1:238,10	DIN A4	AP00 M02