



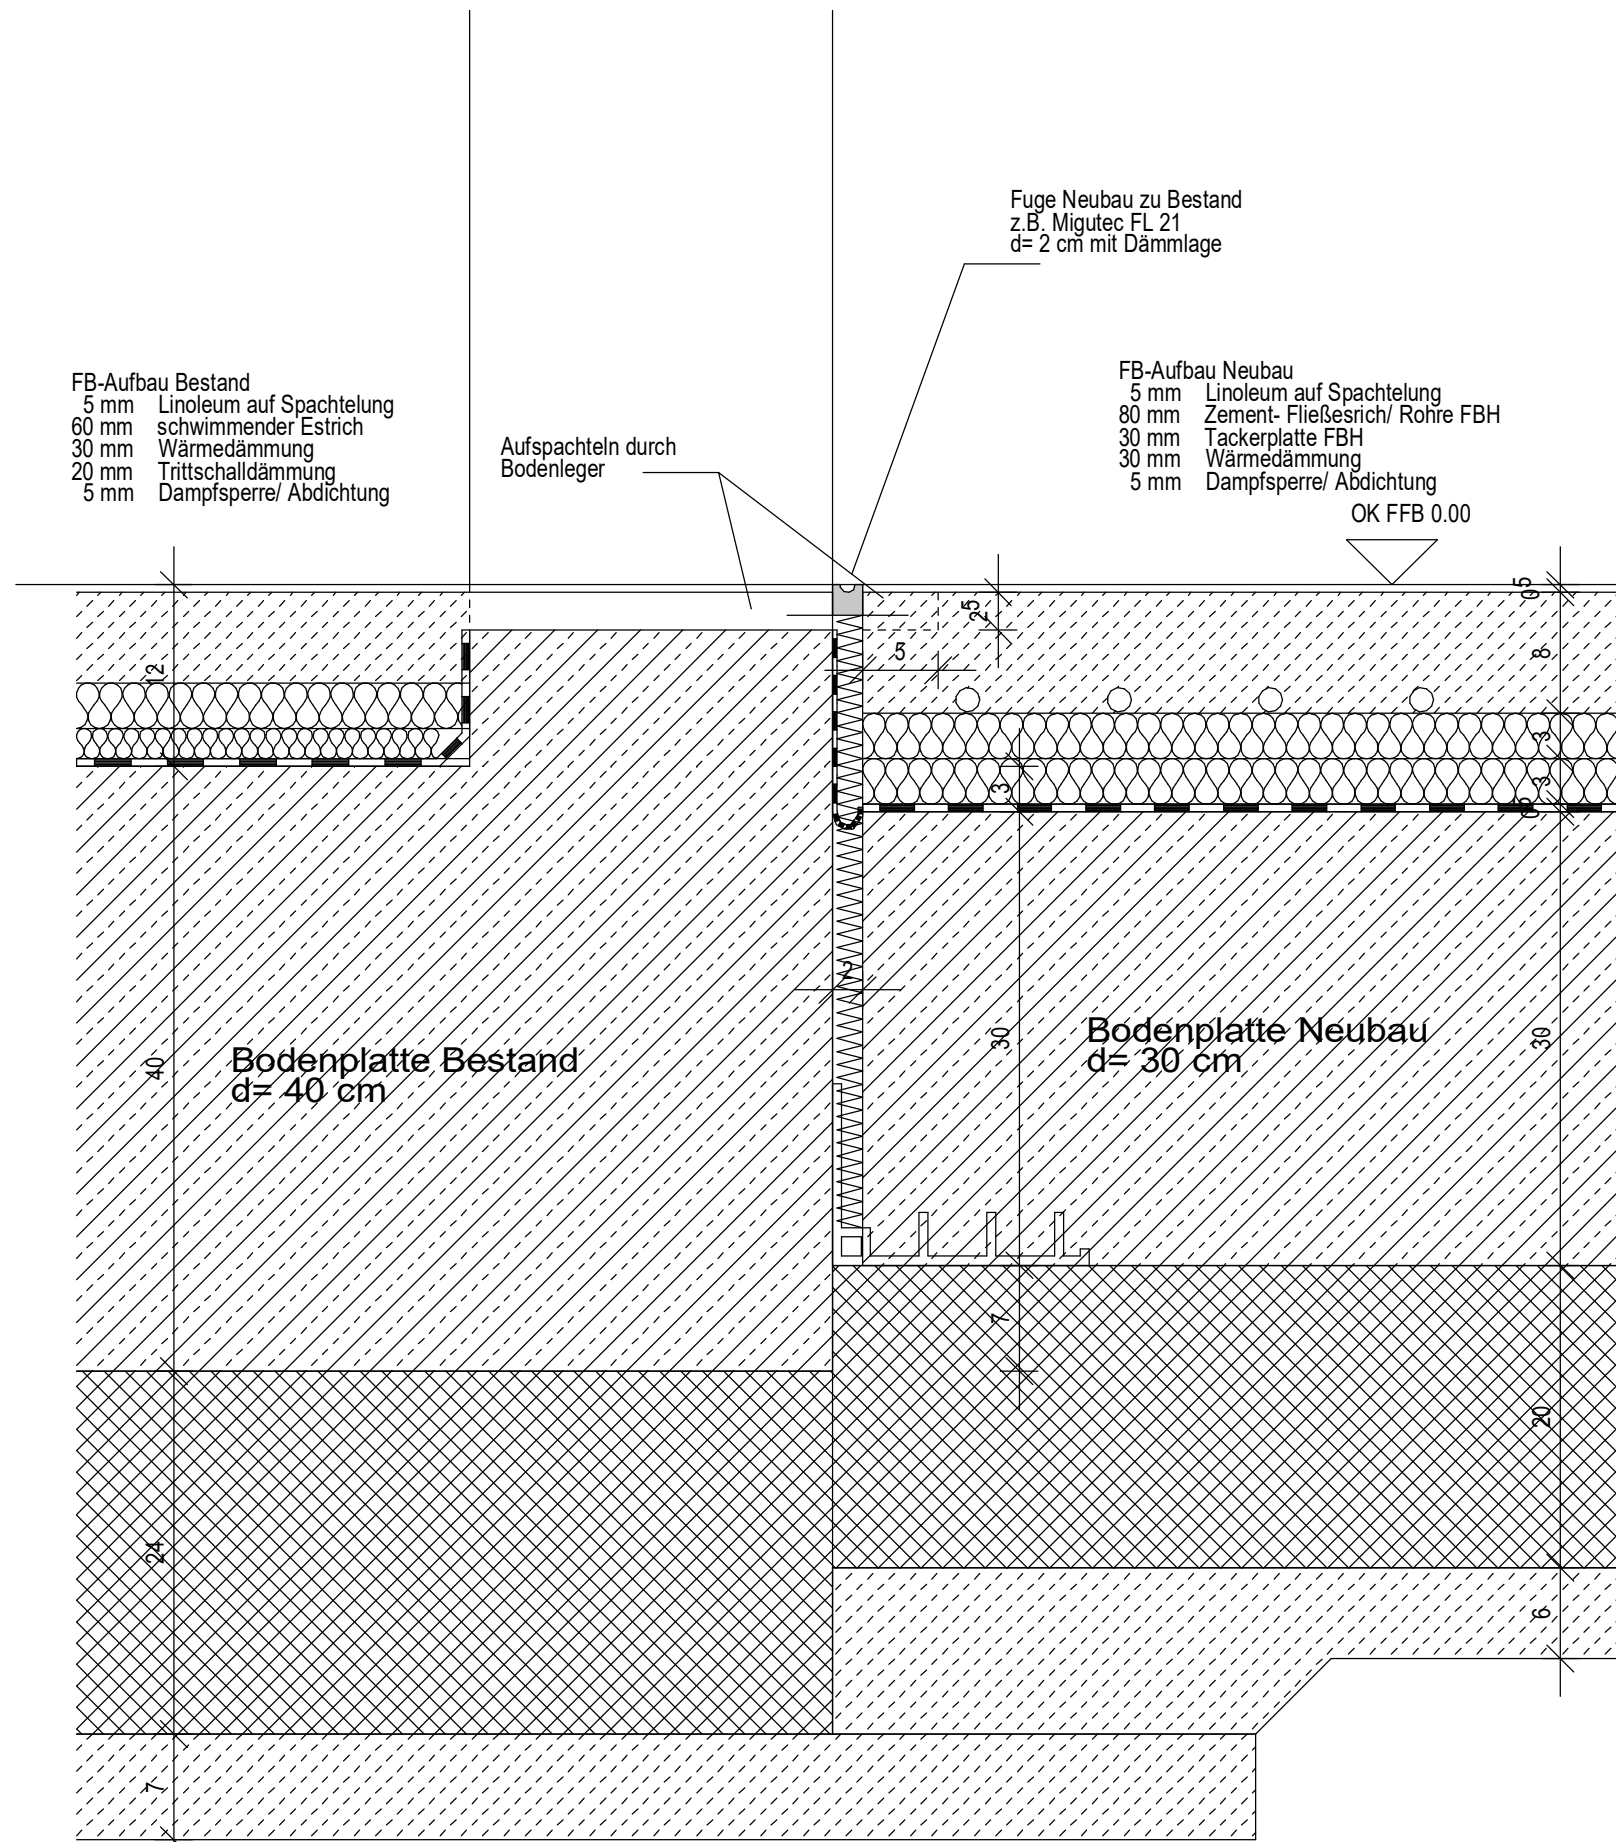

Anschluss Durchgang Altbau -Neubau

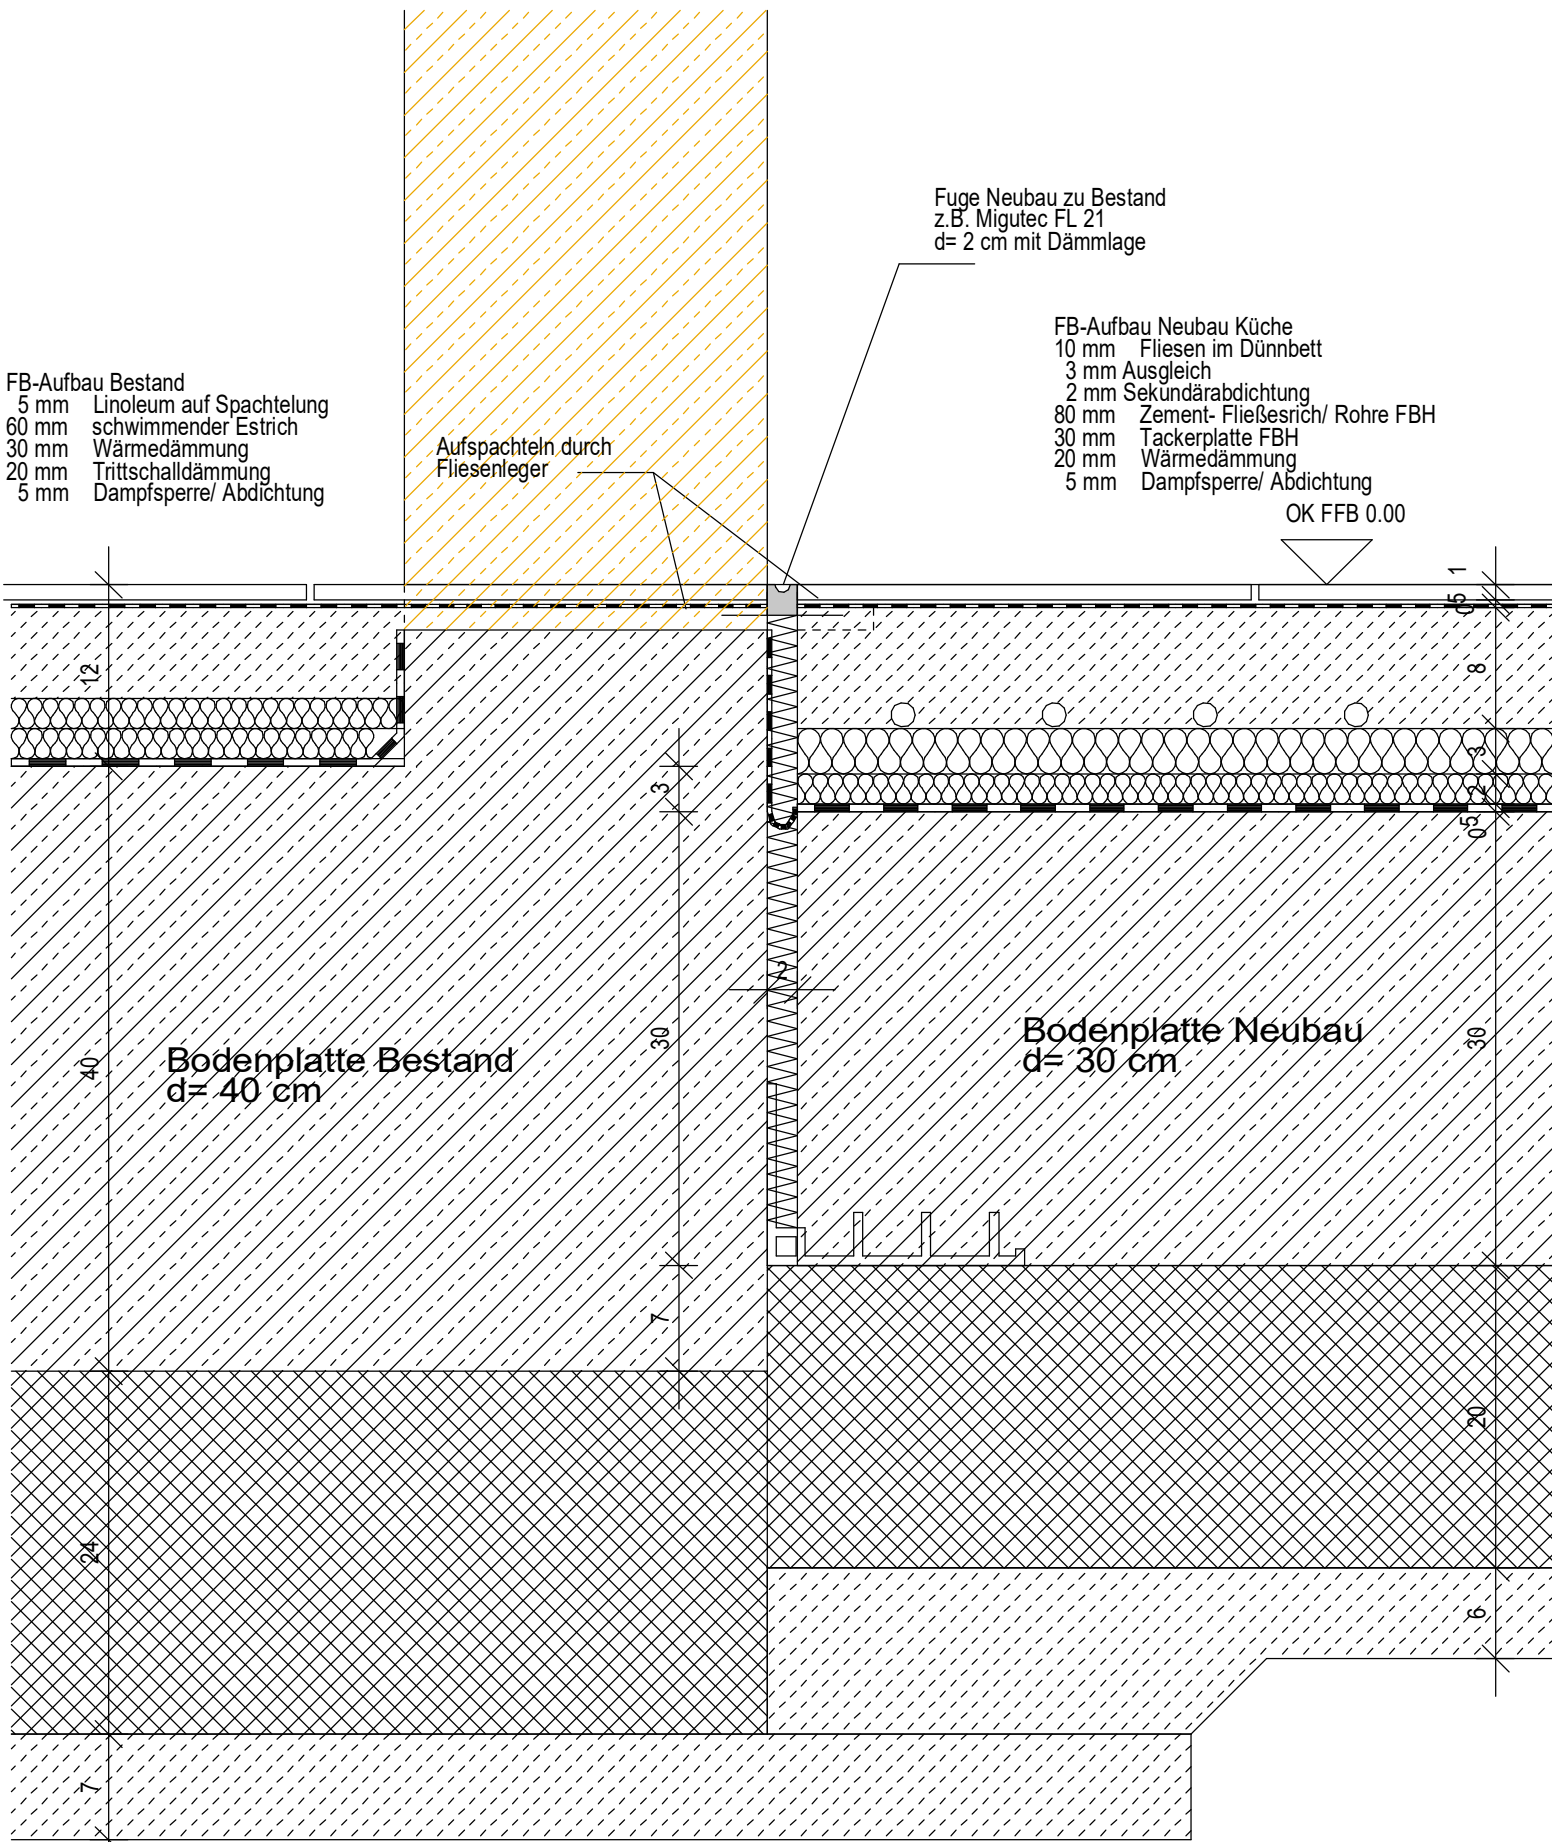

Anschluss Durchgang Altbau -Neubau Küche

ALLGEMEINES ALLE TRAGENDEN UND KONSTRUKTIVEN BAUTEILE SIND NACH GEPRÜFTER STATISCHER BERECHNUNG HERZUSTELLEN MASSEBÜCH FÜR SÄMTLICHE BETONBAUTEILE, TRÄGKONSTRUKTIONEN, AUSSPARUNGEN UND DURCHBRÜCHE IN DIE SCHAL- UND BEWEHRUNGSPLANE SOWIE DIE DURCHBRUCHPLANE DES TRAGWERKSPLANERS. IN DER AUSFÜHRUNGSPLANUNG SIND AUSSCHLIEßLICH DURCHBRÜCHE IN DEM BODEN DES JEWEILIGEN GESCHOßES DARGESTELLT. DER AUFTRAGGEBER HAT KEINE BESTANDSVERMESSUNG DURCHFÜHRT. ALLE MASZE SIND DURCH DEN UNTERNEHMER VOR BAUBEGINN ÖRTLICH UND RECHNERISCH ZU PRÜFEN. FÜR DIE RICHTIGKEIT HÄFTET DER UNTERNEHMER. VON JEDEM AUFTRAGNEHMER SIND DIE VORLEISTUNGEN UND DER BESTAND EIGENVERANTWÖRTLICH ZU PRÜFEN. UNSTIMMIGKEITEN SIND VOR LEISTUNGSBEGINN MIT DER BAULEITUNG ZU KLÄREN. DIE PLÄNE GELTEN NUR IN VERBINDUNG MIT DEN PLÄNEN DER FACHINGENIEURE. ALLE BAUTEILE MIT BRANDSCHUTZFUNKTION SIND NACH BAUAUFSICHTLICHER ZULASSUNG, DIN 4102 UND HERSTELLERANGABEN HERZUSTELLEN. ALLE BAUTEILE MIT SCHALLSCHUTZFUNKTION SIND NACH BAUAUFSICHTLICHER ZULASSUNG, DIN 4109 UND HERSTELLERANGABEN HERZUSTELLEN.			
URHEBERRECHT DER ENTWURF IST GEISTIGES EIGENTUM DES PLANVERFASSERS UND URHEBERRECHTLICH GESCHÜTZT. Vervielfältigung und Weitergabe an Dritte erfolgt nur mit ausdrücklicher Genehmigung des Planverfassers. Bei Missachtung bleiben rechtliche Schritte vorbehalten.			
ALLE MASZE SIND AM BAU ZU ÜBERPRÜFEN! ALLE BRÜSTUNGS- UND TÜRHÖHEN SIND AUF OK FFB BEZOGEN OBERKANTE FERTIGFUSSBODEN BESTAND EG +/- 0.00 (+91.92 ü.NN) OBERKANTE FERTIGFUSSBODEN ERWEITERUNG EG +/- 0.00 (+91.92 ü.NN)			
INDEX	GEGENSTAND DER ÄNDERUNG	GEPRÜFT	DATUM
ÜBERSICHT			
OBJEKT GRUNDSCHULE EDDERSHEIM Am weissen Stein 3 65795 Hattersheim/ Eddersheim			
MASSNAHME ERWEITERUNGSGEBÄUDE BETREUUNG UND UMBAU BESTAND			
AUFTRAGGEBER KREISAUSSCHUSS DES MAIN-TAUNUS-KREISES Am Kreishaus 1-5 65719 Hofheim am Taunus			
PLANVERFASSER Heimel Architekt Dipl. Ing. Raimundstrasse 100 60320 Frankfurt a. M. Tel. 069/ 562006 info@heimelarchitekt.de			
PLANUNGSSTAND AUSFÜHRUNGSPLANUNG			
ZEICHNUNG Fuge zum Bestandsbau			
LIEGENSCHAFTSNUMMER		GEBÄUDE	ETAGE
2105		HG03	
Unterschrift Bauherr		DATUM	NAME
	Gezeichnet	19.11.24	RE
	Geprüft		
MASSSTAB	BLATTGRÖSSE	BLATTNUMMER	INDEX
1 : 5	A1	D-009	0