
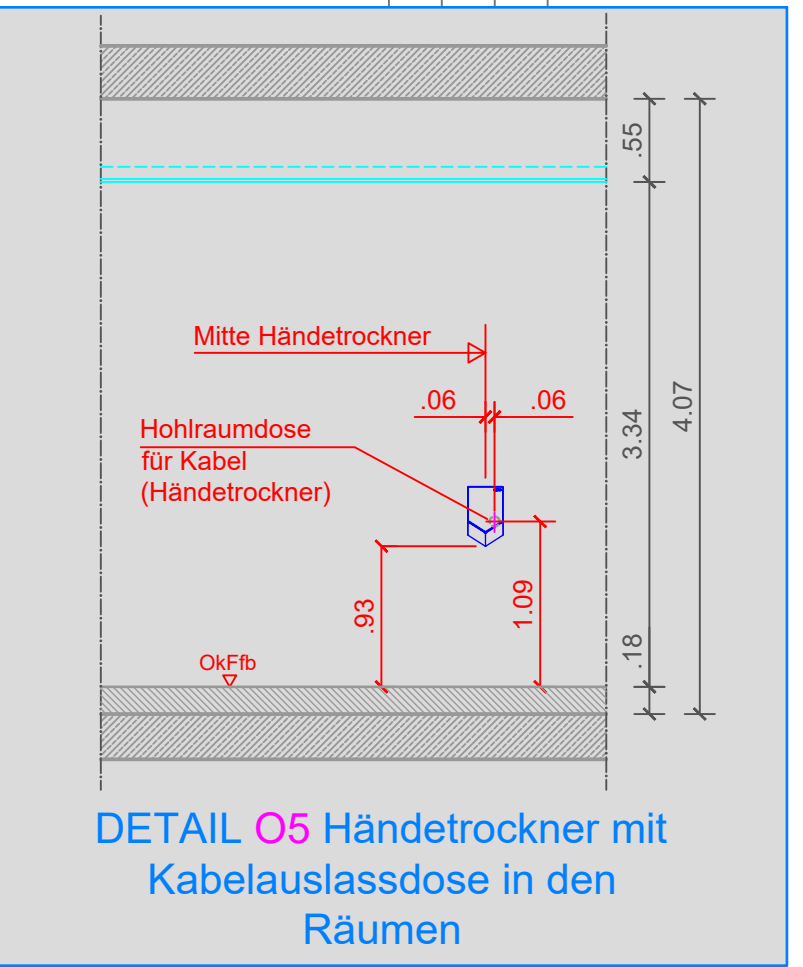
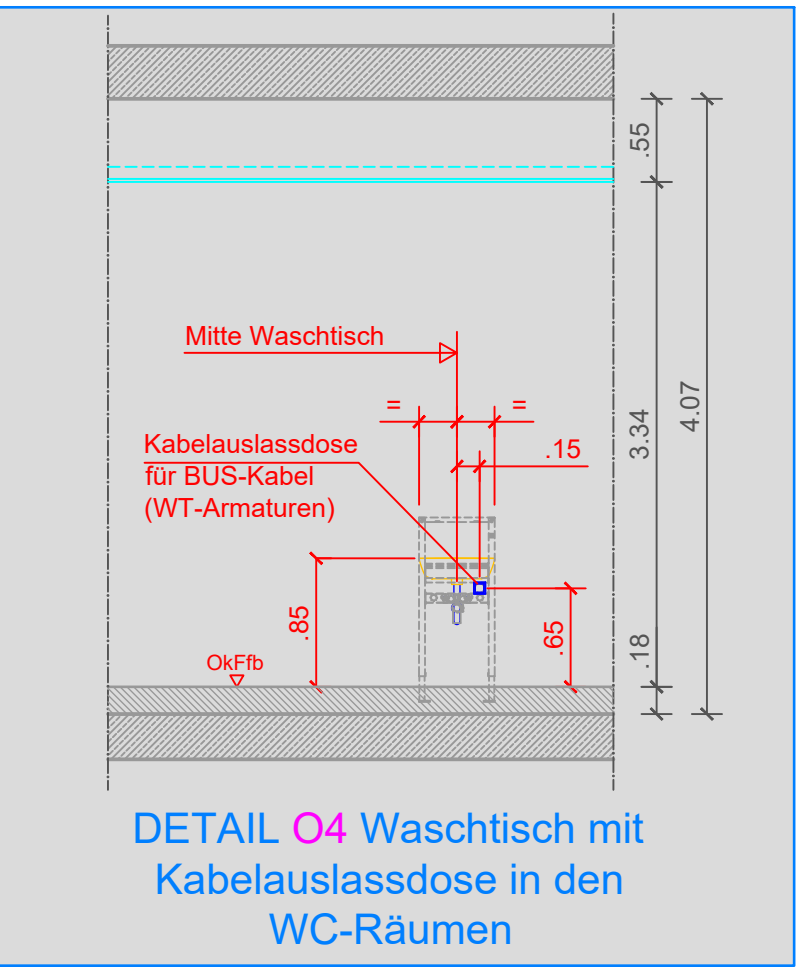
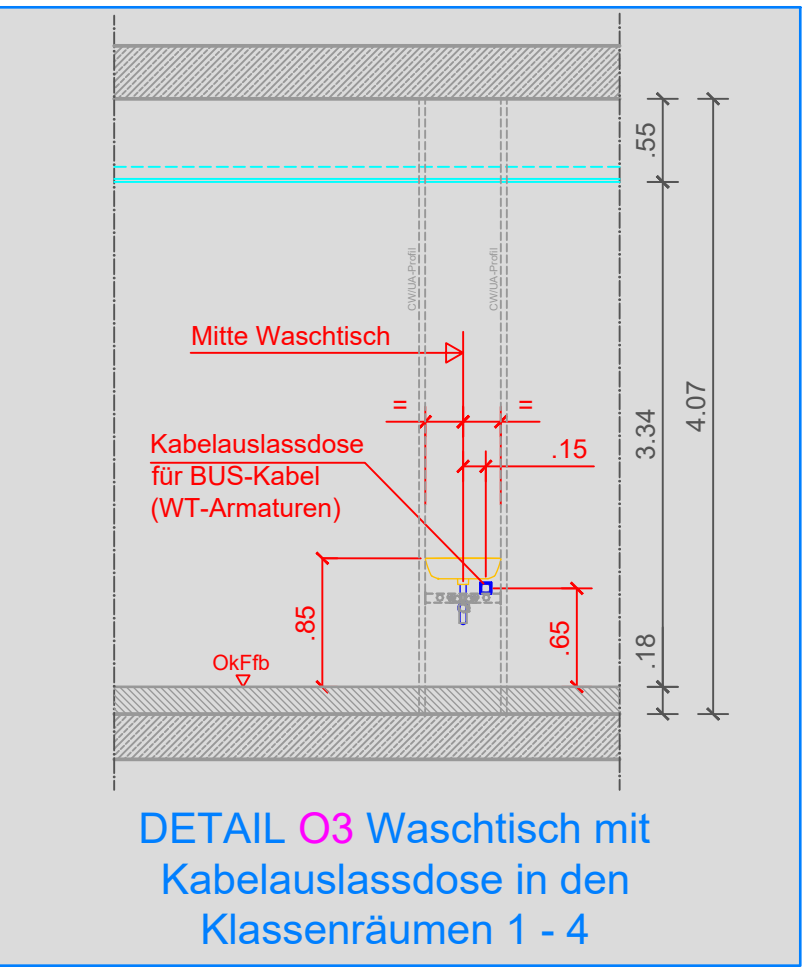
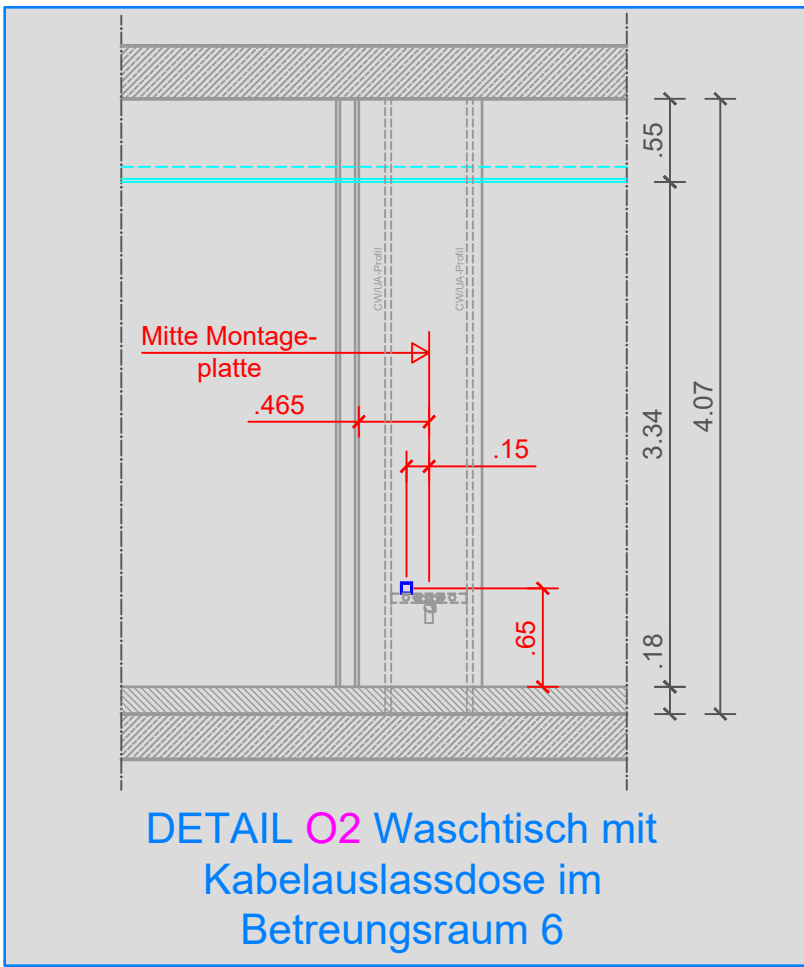


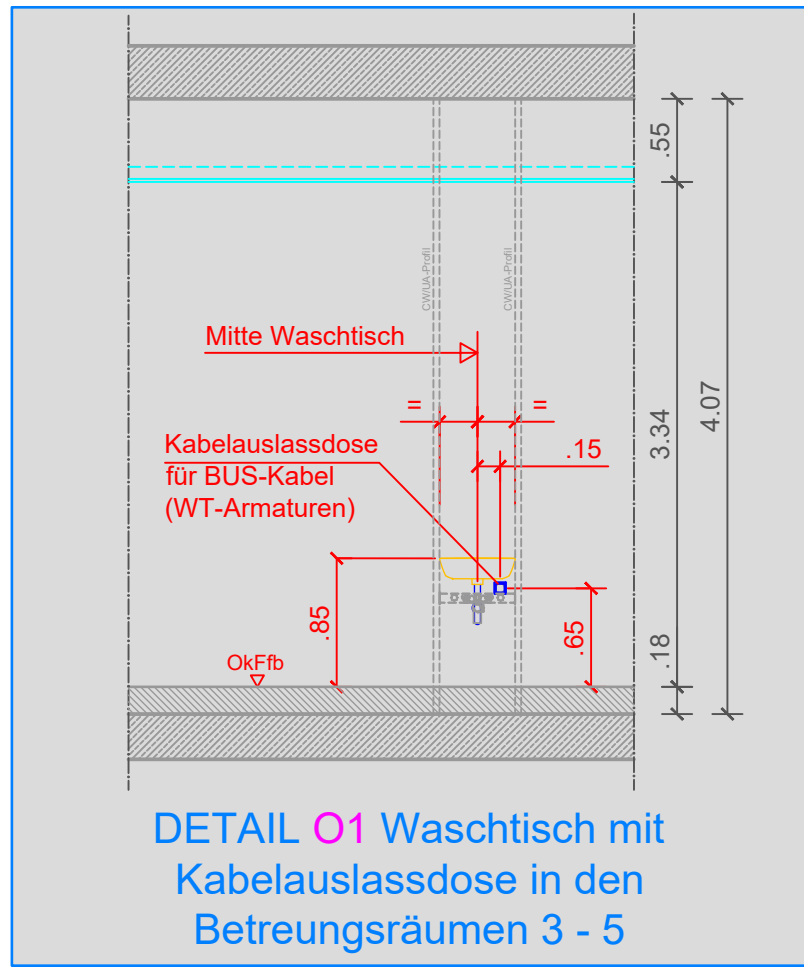

LEGENDE

- Zonenregelventil
- Brandschutzklappe mit Federdruckmotor und elektrothermischer Auslösung
- Brandschutzklappe mit Schmelzlot und Endlagenschalter
- Volumenstromregler (steif)
- Infrarot-Präsenzmelder
- Temperatur- und CO2-Sensor
- Temperaturfühler
- Rauchmelder
- Verteilerdose
- Geplanter Kabelverlauf (Befehlung) ausserhalb des Technikraumes mit Sammelhaltern, innerhalb des Technikraumes auf Pritschen und in Kasse-Röhren
- Kabelnummer aus der Kabelzugliste (Gewerk Heizung)
- Kabelnummer aus der Kabelzugliste (Gewerk Lüftung)
- Kabelnummer aus der Kabelzugliste (Gewerk Sanitär)
- Kabelnummer aus der Kabelzugliste (Gewerk Sonstiges)

ÄNDERUNGEN

Index	Datum	Art der Änderung	Geschwindigkeit
A			
B			
C			
D			
E			
F			
G			

AKTENUMMER: 2106 SCHULART: Grundschule

PROJEKT: 2106 Albert-Schweitzer-Schule / Erweiterungsbau
Albert-Schweitzer-Straße 10
65755 Hattersheim

PLANINHALT: Bauart: HG 04 Geschoss: 1.Obergeschoss	Ausführungsplan Kabelzugplan Heizung / Lüftung / Sanitär	GEZEICHNET: R. Scheid MASSSTAB: 1 : 50
AUFTRAGGEBER: Main-Taunus-Kreis Am Kreishaus 1 - 5 65719 Hofheim	DATUM: 31.08.2026 FORMAT: A4 INDEX: 1	PLANNR: 2106_HG04_5_GR_KZP_0001_01
PLANVERFASSTER: Planungsbüro Scheid GbR Planung - Beratung - Realisierung Heizung - Lüftung - Sanitär - Elektrotechnik 65237 Wiesbaden - Telefon 1 - 76 9772-3551 - Fax 06772-3550		