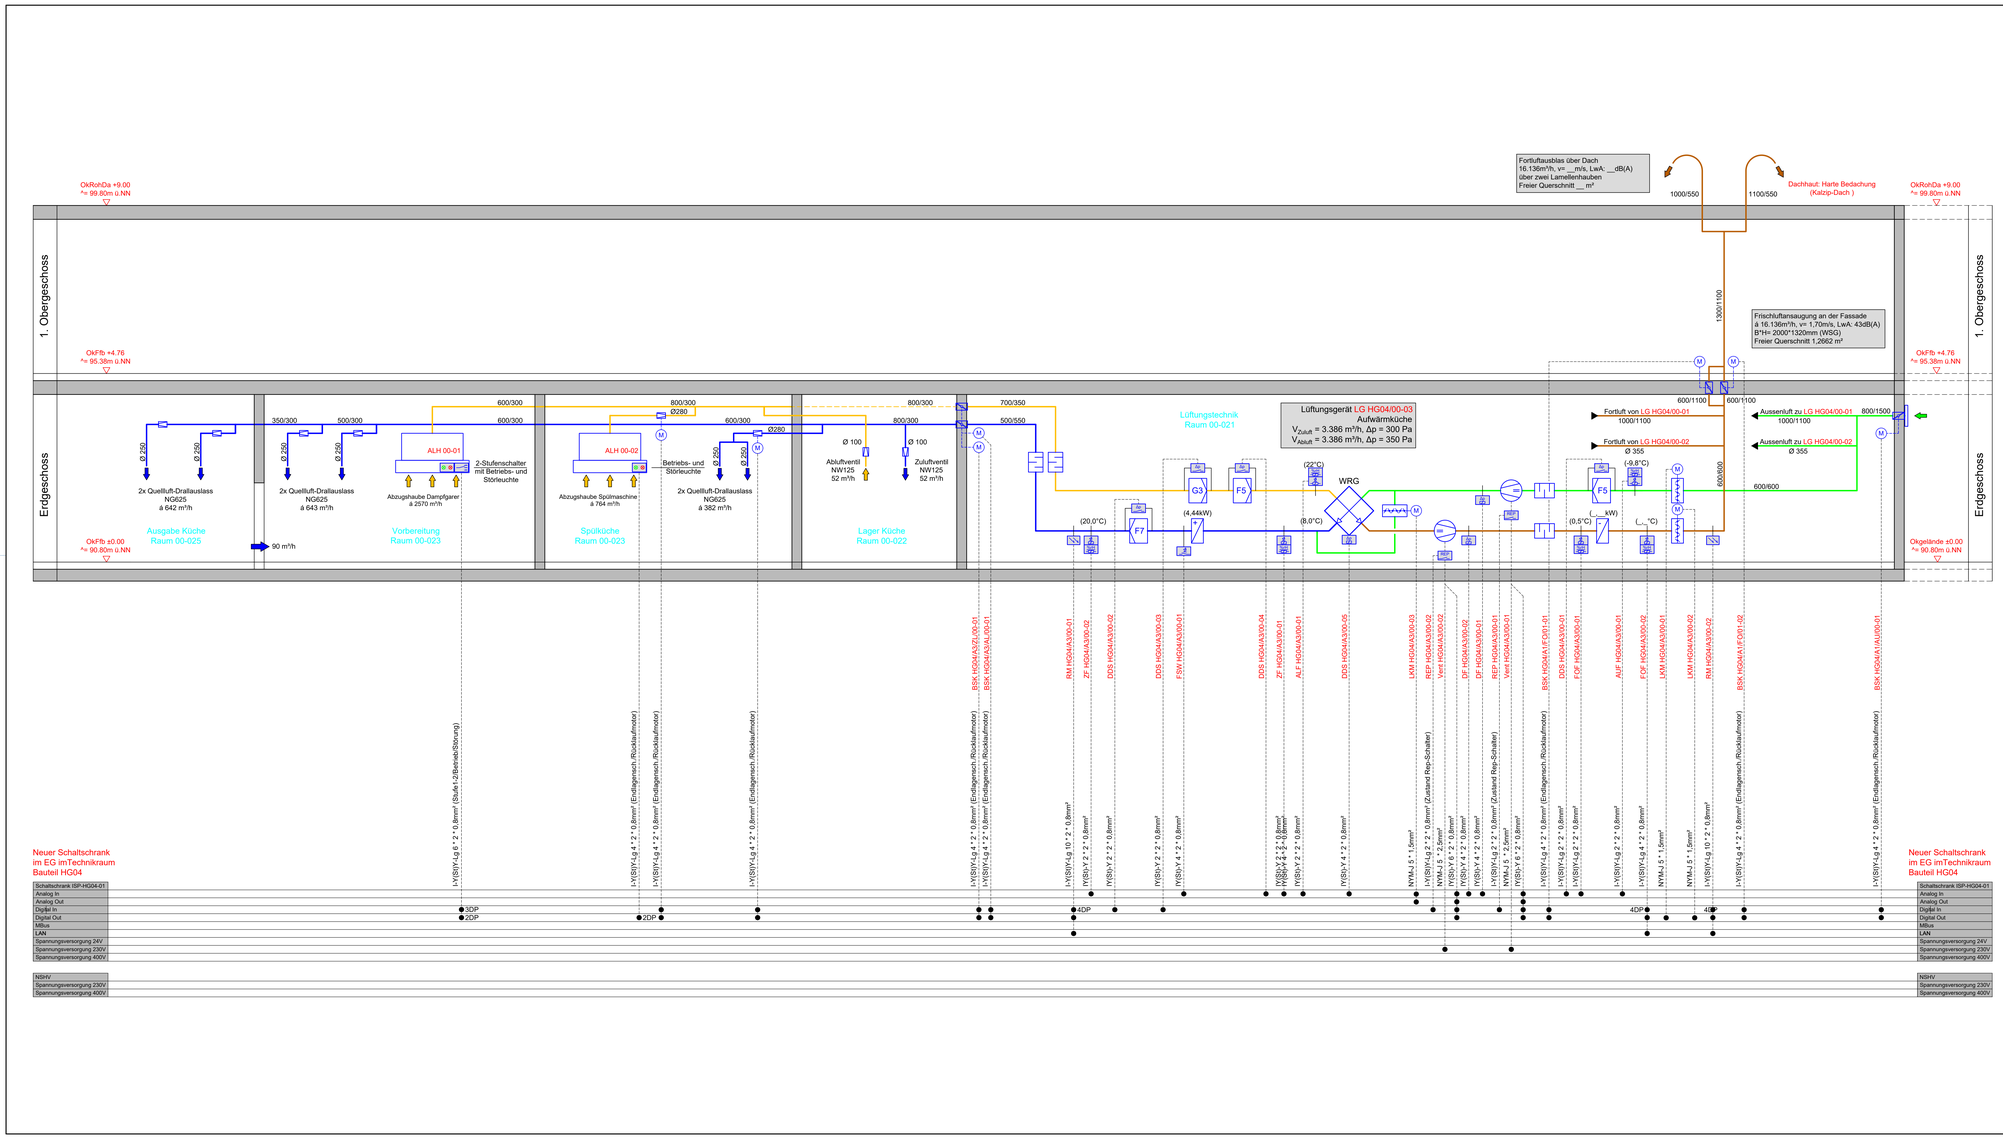


LEGENDE

Lüftung

- Fortluft
- Abluft
- Zuluft
- Frischluft
- Jalousieklappe mit elektr. Antrieb
- Erhitzerteil
- Kühlerteil
- WRG (Kreuzstromwärmeaustauscher)
- Taschenfilterteil
- Sprühbefeuchter
- Ventilator
- Schalldämpfer
- Brandschutzklappe mit Federrücklaufmotor und elektrothermischer Auslösung
- Brandschutzklappe mit Schmelzlot
- Volumenstromregler (stetig)
- Volumenstromregler / -begrenzer (mechanisch)
- Infrarot-Präsenzmelder
- Temperatur- und CO2-Sensor
- Temperaturfühler
- Temperaturschalter
- Druckfühler
- Druckschalter
- Strömungsschalter
- Rauchmelder
- Temperatur- und Feuchte-Sensor
- Feuchte-Sensor

AENDERUNGEN

Index	Datum	Art der Aenderung	Gezeichnet
A	--	--	--
B			
C			
D			
E			
F			
G			

AKTENNUMMER: 2106

OBJEKTART: Grundschule

PROJEKT:

2106 Albert-Schweitzer-Schule / Erweiterungsbau

Albert-Schweizer-Straße 10
65795 Hattersheim

PLANINHALT: - Ausführunungsplanung - Systemschema Lüftungsanlage (LG HG04/00-03) Aufwärmküche

Bauteil: HG04

GEZEICHNET: R. Scheid

MASSSTAB: HM ~1 : 75

AUFTRAGGEBER:

Main-Taunus-Kreis
Am Kreishaus 1 - 5
65719 Hofheim

DATUM: 12.09.2026

FORMAT: --

PLANVERFASSER:

Planungsbüro Scheid GbR
Planung - Beratung - Bauleitung
Heizung - Lüftung - Sanitär - Bäadertechnik
56357 Holzhausen - Talblick 1 - Tel 06772-3631 - Fax 06772-3690

INDEX: --

PLANNR.: 2106_HG04_5_SS_RLT03_01_