


Nordostansicht

GT 301 = Float / Float;
GT 302 = VSG / VSG TRAV;
GT 303 = Float / VSG Brüstung 2m;
GT 304 = VSG / VSG Brüstung 2m außen;
GT 305 = Float / Float + Sonnenschutz;
GT 306 = VSG / VSG TRAV + Sonnenschutz;
GT 307 = Float / VSG Brüstung + Sonnenschutz;
GT 308 = VSG / VSG Brüstung 2m + Sonnenschutz;

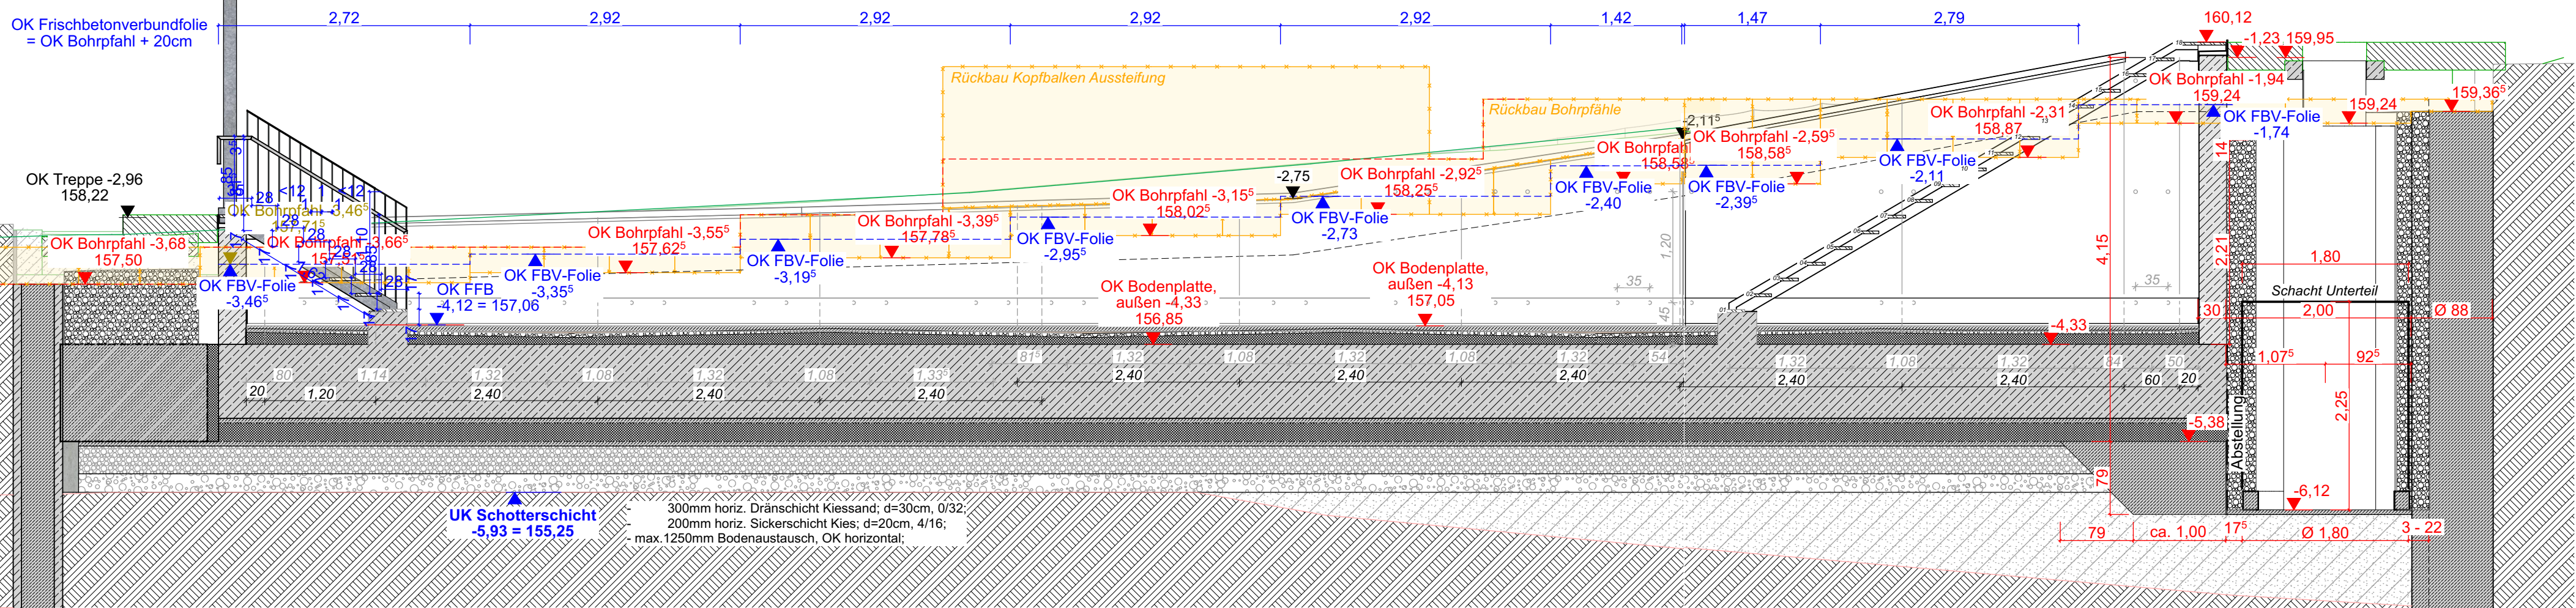

Ansicht Tiefhofwand (von innen)

Legende	
	WÄRMEDÄMMUNG
	TROCKENBAU-WÄNDE
	STAHLBETON - BETONGUETE UND BEWEHRUNG NACH STATIK
	MAUERWERK
	FUSSBODENKERNBOHRUNG
	DECKENKERNBOHRUNG
	BODENDURCHBRUCH
	DECKENDURCHBRUCH
	WANDDURCHBRUCH
	WANDSCHLITZ
	WANDAUSSPARUNG
HLSE	HEIZUNG, LÜFTUNG, SANITÄR, ELEKTRO
SP	SPRINKLER
K	KLIMA
DL	DRUCKLUFT
42/42/6	LÄNGE/BREITE/TIEFE (l,b,t)

FFB RFB	Fertigflussboden Rohflussboden	RBK FBK	Bezug Rohbaukante Bezug Fertigbaukante
BE	Bodeneinlauf	HKV	Heizkörper
BRH	Brüstungshöhe	HVK	Heizkörperverteiler
DA	Dachablauf	RHS	Rohrhlüse
DF	Deckenfuge	STG	Steigung
DV	Deckenversprung	RR	Regenrohr
UZ	Unterzug	GK	Gipskarton
UZ	Überzug	GKI	Gipskarton imprägniert
		GP	Gipsputz
LH	lichte Höhe	PRF	Prosten-Riegel-Fassade
RH	Raumbhöhe	VWI	Vorwandinstallation
U	Umfang	IW	GK-Installationswand
FL	Fläche	SB	Sichtbeton
F	Festverglasung	AK	Aussenkante
D	Drehflügel	OK	Oberkante
DK	Drehkippsflügel	UK	Unterkante
K	Kippsflügel	VP	Vorderkante
SG	Satinirtes Glas	TK	Tiefpunkt
		HP	Hochpunkt

DS	dichtschießend
DSS	dicht- und selbstschießend
RS	Rauchschutz
F30	feuerhemmende Wand
F90	feuerbeständige Wand
T30	feuerhemmende Brandschutztür
T90	feuerbeständige Brandschutztür
RW	Rettungsweg

- +/- 0,00m = 161,18 ü. NN
- Alle Türhöhen beziehen sich auf OK FFB
- Alle Brüstungshöhen beziehen sich auf OK FFB


BRHF Brüstungshöhe Fertig

BRHR Brüstungshöhe Rohbau


Alle Angaben HLSE sind mit den Angaben/
Pläne der Fachplaner abzustimmen
ALLE MAßE SIND AM BAU ZU PRÜFEN
UND MIT DEN ANGABEN DES STATIKERS ÜBEREINZUSTIMMEN

INDEX	DATUM	NAM E	AENDERUNG	FIRMA
c	23.01.26	SF	Trennfluge WDVS eingezeichnet	KULLA Arch
b	21.01.26	SF	Rasterdarstellung + Fensterretikette	KULLA Arch
a	03.07.25	DDJT	Anpassung Brüstung als Stahlseilnetz	KULLA Arch

LP05 - Ausführungsplanung

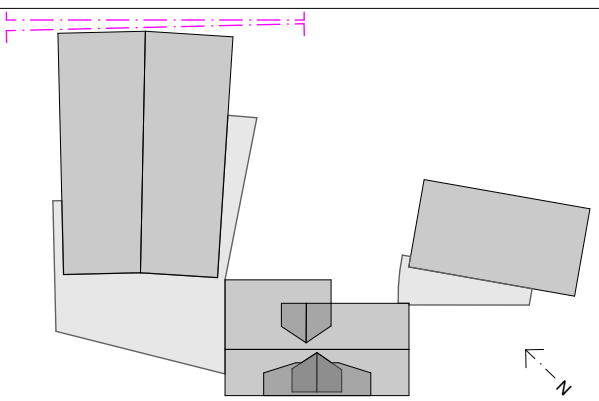

AUFSICHT

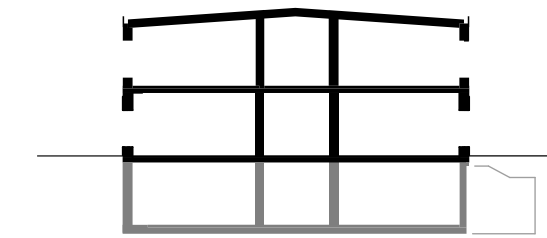


SCHNITT

Bauherr: Main-Taunus-Kreis Der Kreisausschuss Hochbau
und Liegenschaftsamt
Am Kreishaus 1-5
65704 Hofheim am Taunus

Projekt: **Erweiterung Lorsbacher Schule**
Bornstraße 19
65719 Lorsbach, Hofheim am Taunus

Kulla Architektur GmbH
Hauptstraße 29
65795 Hattersheim am Main
Tel.: 06190 99 00 90
Fax.: 06190 99 00 99
mailto:mail@kulla-architekten.de

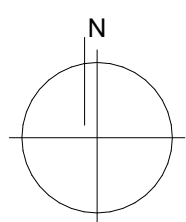

Ansicht Nordost (Blick von & Richtung Gleise)

Planstand: xx.xx.xxxx		Plott: 18.05.2026
Maßstab:	Blattgrösse:	PlanNr.:
1:50	A1	AP50 AN301_c