



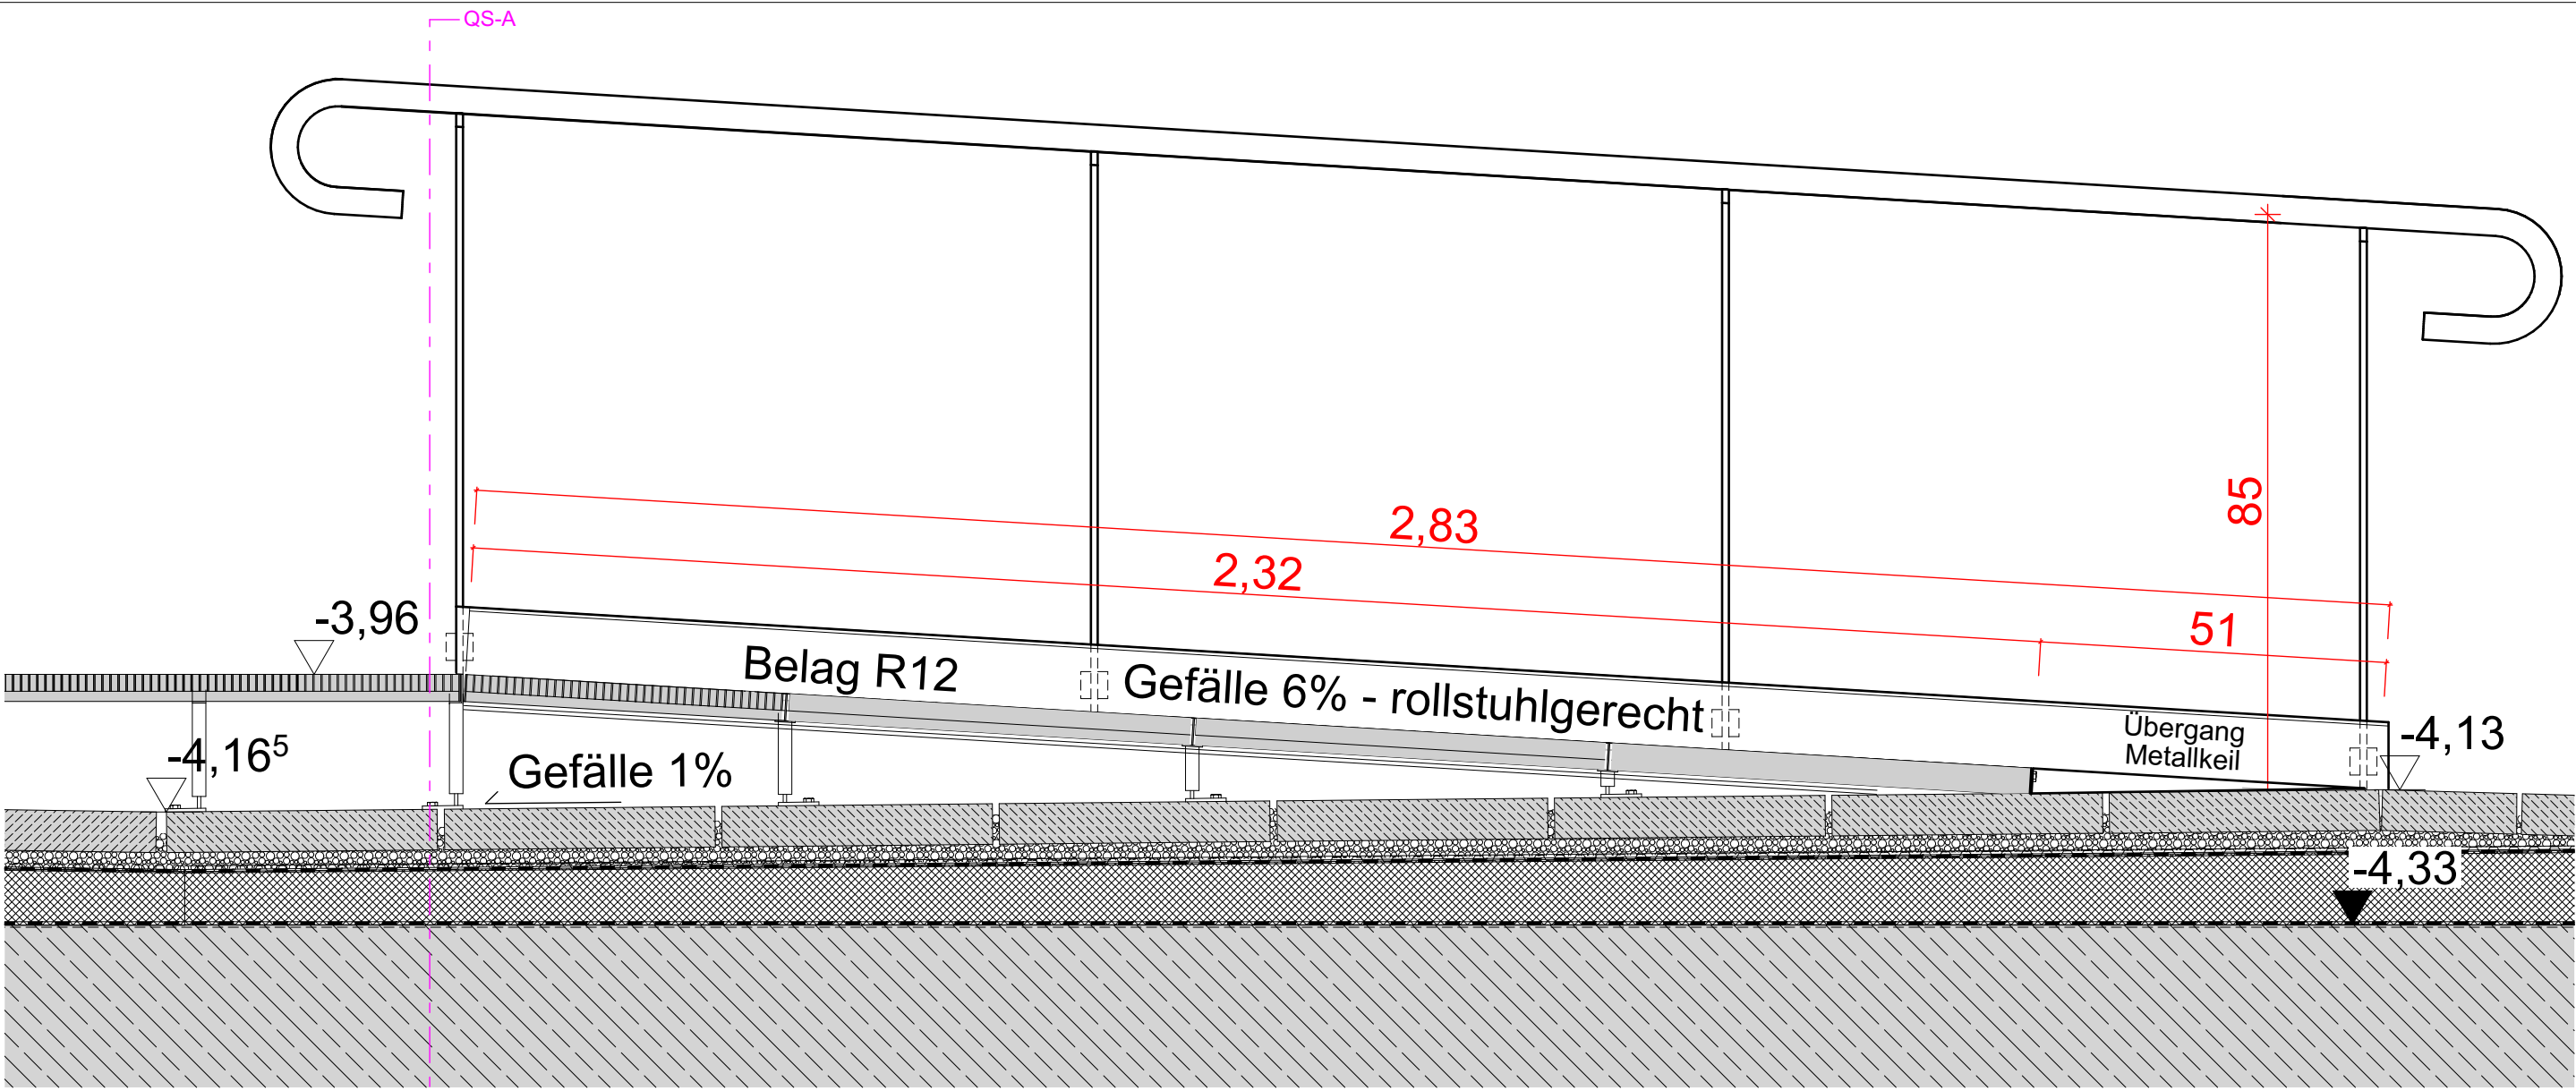

Längsschnitt LS01 - M1:10

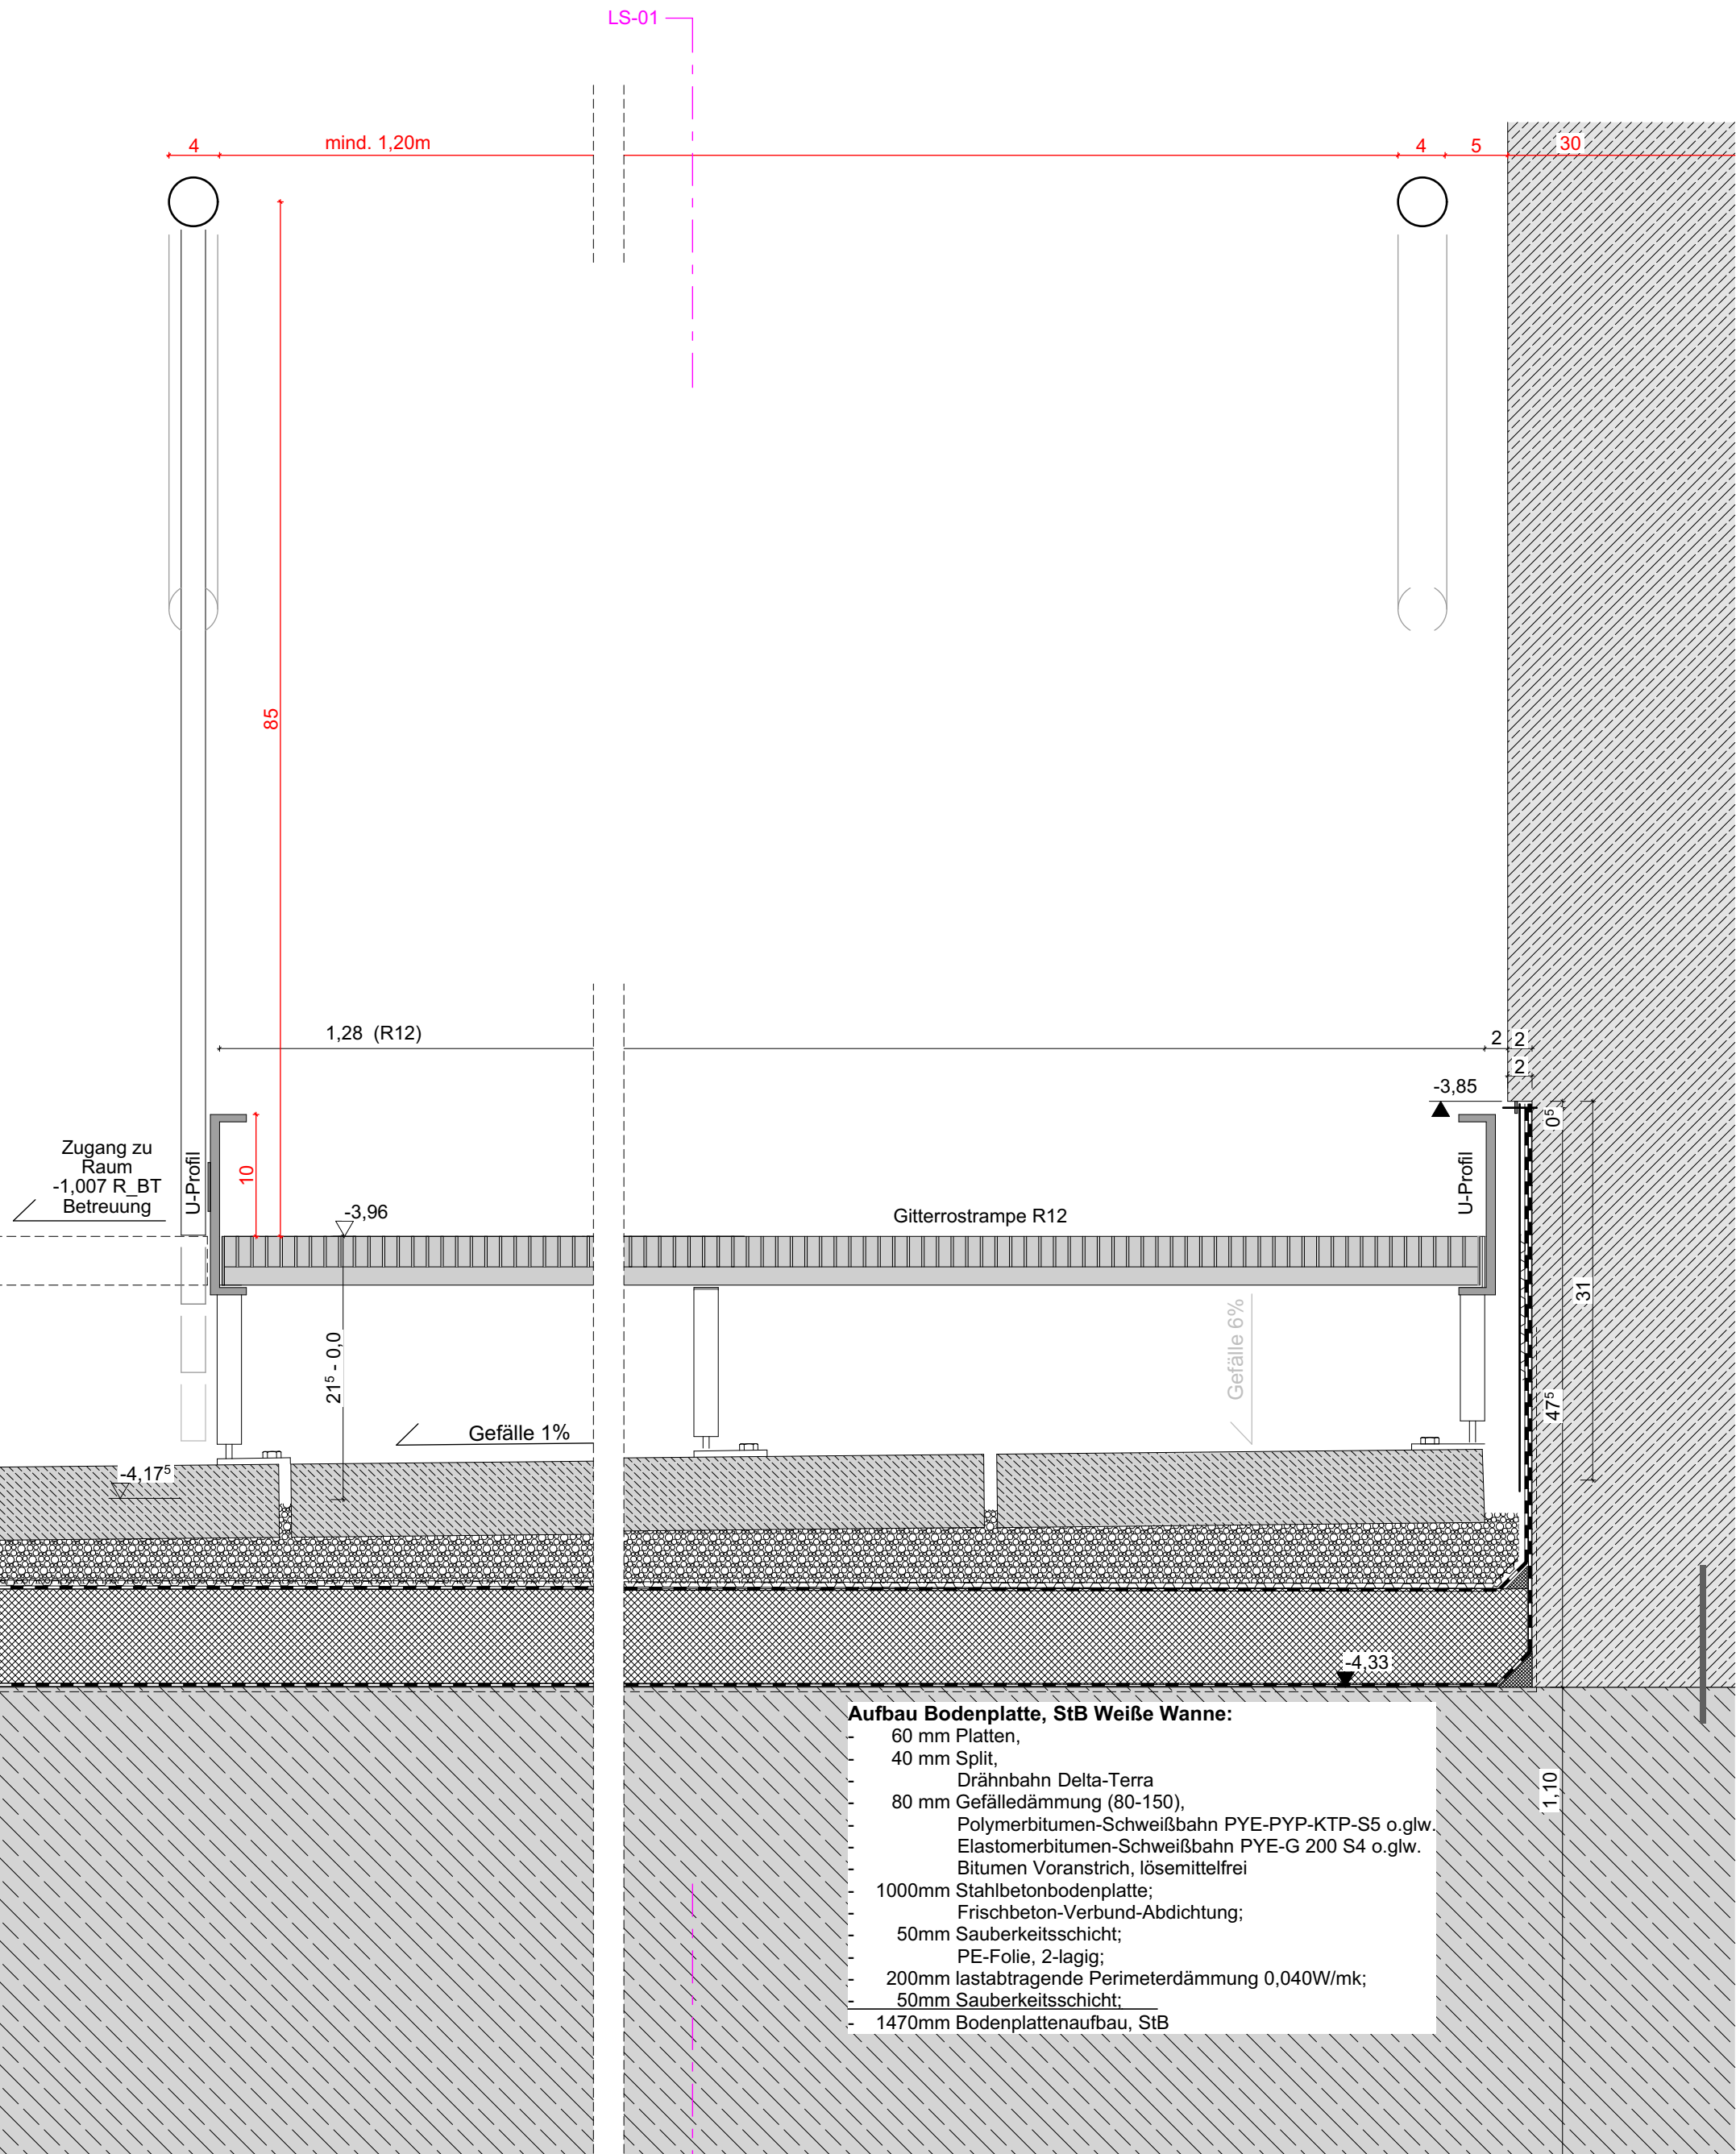


Querschnitt QS A - M1:5

Legende	
	WÄRMEDÄMMUNG
	TROCKENBAU-WÄNDE
	STAHLBETON - BETONGUETE UND BEWEHRUNG NACH STATIK
	MAUERWERK
	FKB FUSSBODENKERNBOHRUNG
	DKB DECKENKERNBOHRUNG
	BD BODENDURCHBRUCH
	DD DECKENDURCHBRUCH
	WD WANDDURCHBRUCH
	WS WANDSCHLITZ
	WA WANDAUSSPARUNG
	HLSE HEIZUNG, LÜFTUNG, SANITÄR, ELEKTRO
	SP SPRINKLER
	K KLIMA
	DL DRUCKLUFT
	42/42/6 LÄNGE / BREITE / TIEFE (l,b,t)

	FFB Fertigfußboden		RBK Bezug Rohbaukante
	RFB Rohfußboden		FBK Bezug Fertigbaukante
	BE Bodeneinlauf		HK Heizkörper
	BRH Brüstungshöhe		HKV Heizkreisverteiler
	DA Dachablauf		RHS Rohrhülse
	DF Deckenfuge		STG Steigung
	DV Deckenversprung		RR Regenrohr
	UZ Unterzug		GK Gipskarton
	ÜZ Überzug		GKI Gipskarton imprägniert
	LH lichte Höhe		GP Gipsputz
	U Umfang		PRF Pfosten-Riegel-Fassade
	FL Fläche		VWI Vorwandinstallation
	F Festverglasung		IW GK- Installationswand
	D Drehflügel		SB Sichtbeton
	DK Drehkipplflügel		AK Aussenkante
	K Kippflügel		OK Oberkante
	SG Satiniertes Glas		UK Unterkante
	DS dichtschießend		VK Vorderkante
	DSS dicht- und selbstschließend		HK Hinterkante
	RS Rauchschutz		TP Tiefpunkt
	F30 feuerhemmende Wand		HP Hochpunkt
	F90 feuerbeständige Wand		RH Raumhöhe
	T30 feuerhemmende Brandschutztür		
	T90 feuerbeständige Brandschutztür		
	RW Rettungsweg		
	- +/- 0,00m = XXX,XX ü. NN		
	- Alle Türhöhen beziehen sich auf OK FFB		
	- Alle Brüstungshöhen beziehen sich auf OK FFB		
	BRHF Brüstungshöhe Fertig		
	BRHR Brüstungshöhe Rohbau		

Alle Angaben HLSE sind mit den Angaben/ Pläne der Fachplaner abzustimmen
ALLE MAßE SIND AM BAU ZU PRÜFEN
UND MIT DEN ANGABEN DES STATIKERS ÜBEREINZUSTIMMEN


DATUM	NAME	ÄNDERUNG	FIRMA
16.09.25	DOJT	Anpassung Gefälledämmung	Kulla Arch.

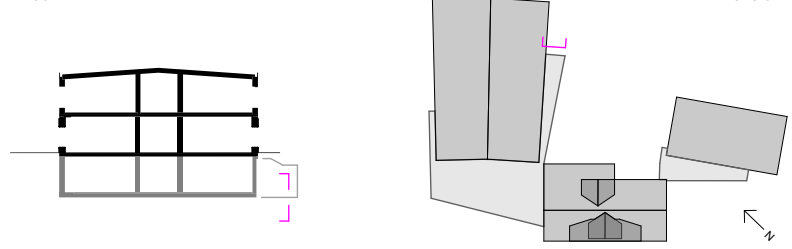

Bauherr: Main-Taunus-Kreis Der Kreisausschuss Hochbau und Liegenschaftsamt
Am Kreishaus 1-5
65704 Hofheim am Taunus

Projekt: Erweiterung Lorscheider Schule
Bornstraße 19
65719 Lorscheider, Hofheim am Taunus

Kulla Architektur GmbH
Hauptstraße 29
65795 Hattersheim am Main
tel.: 06190 99 00 90
fax.: 06190 99 00 99
mail@kulla-architekten.de

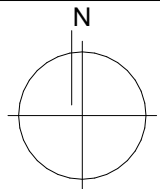

Planstand:	xx.xx.xxxx	Plott:	09.03.2026
Masstab:	Blattgröße:	PlanNr.:	
1:5, 1:10	A2		AP10 DT S-21a