
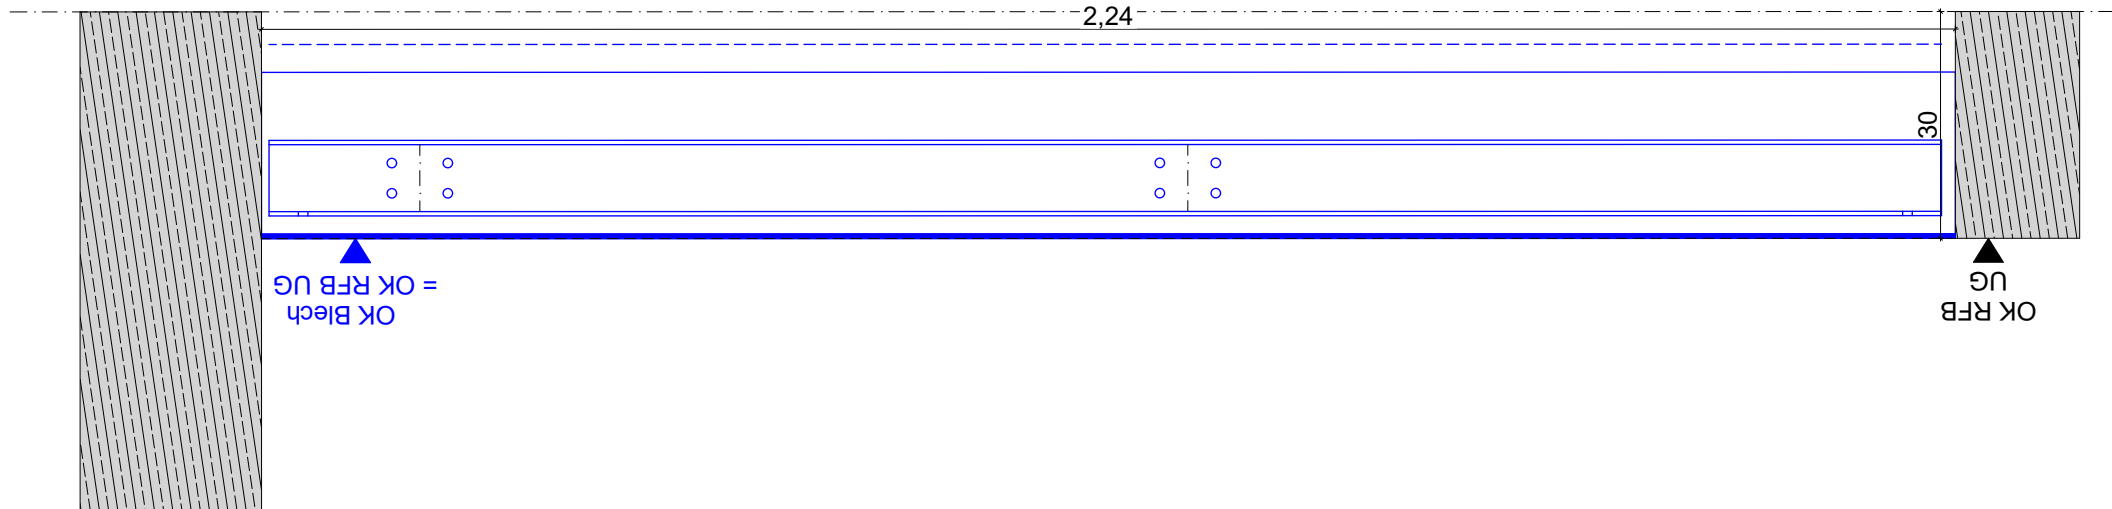
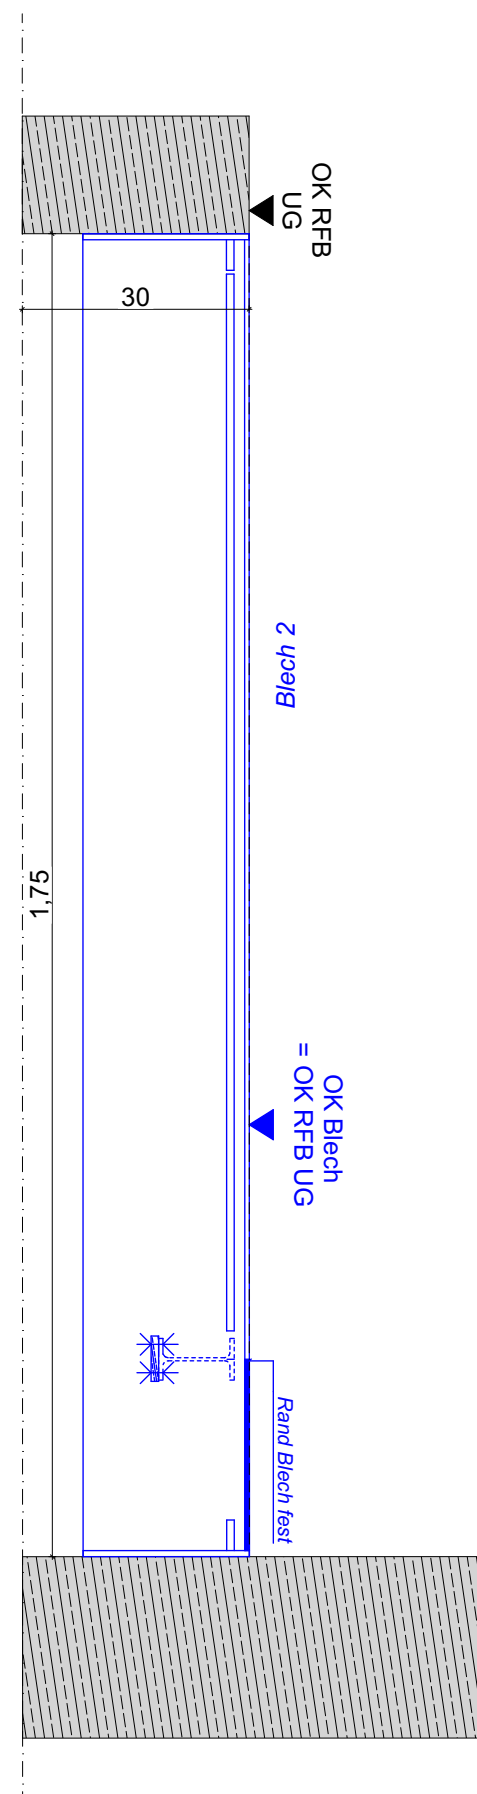
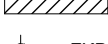
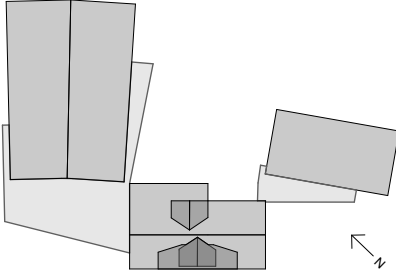
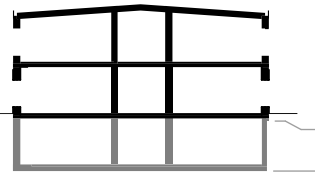


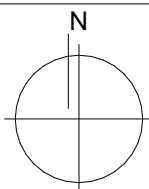

Legende  WÄRMEDÄMMUNG  TROCKENBAU-WÄNDE  STAHLBETON - BETONGUETE UND BEWEHRUNG NACH STATIK  MAUERWERK			
 FKB FUSSBODENKERNBOHRUNG  DKB DECKENKERNBOHRUNG			
 BD BODENDURCHBRUCH  DD DECKENDURCHBRUCH  WD WANDDURCHBRUCH  WS WANDSCHLITZ  WA WANDAUSSPARUNG			
HLSE HEIZUNG, LÜFTUNG, SANITÄR, ELEKTRO SP SPRINKLER K KLIMA DL DRUCKLUFT 42/42/6 LÄNGE / BREITE / TIEFE (l,b,t)			
 FFB Fertiggussboden  RFB Rohgussboden BE Bodeneinlauf BRH Brüstungshöhe DA Dachablauf DF Deckenfuge DV Deckenversprung UZ Unterzug ÜZ Überzug LH lichte Höhe U Umfang FL Fläche F Festverglasung D Drehflügel DK Drehkippflügel K Kippflügel SG Satiniertes Glas DS dichtschliessend DSS dicht- und selbstschliessend RS Rauchschutz F30 feuerhemmende Wand F90 feuerbeständige Wand T30 feuerhemmende Brandschutztür T90 feuerbeständige Brandschutztür RW Rettungsweg - +/- 0,00m = 161,18 ü. NN - Alle Türhöhen beziehen sich auf OK FFB - Alle Brüstungshöhen beziehen sich auf OK FFB BRHF Brüstungshöhe Fertig BRHR Brüstungshöhe Rohbau		 RBK Bezug Rohbaukante  FBK Bezug Fertigbaukante HK Heizkörper HKV Heizkreisverteiler RHS Rohrhülse STG Steigung RRR Regenrohr GK Gipskarton GKI Gipskarton imprägniert GP Gipsputz PRF Pfosten-Riegel-Fassade VWI Vorwandinstallation IW GK- Installationswand SB Sichtbeton AK Aussenkante OK Oberkante UK Unterkante VK Vorderkante HK Hinterkante TP Tiefpunkt HP Hochpunkt RH Raumhöhe	
Alle Angaben HLSE sind mit den Angaben/ Pläne der Fachplaner abzustimmen ALLE MAßE SIND AM BAU ZU PRÜFEN UND MIT DEN ANGABEN DES STATIKERS ÜBEREINZUSTIMMEN			
VORAB			
LP05 - Ausführungsplanung			
		AUFSICHT	
		SCHNITT	
Bauherr: Main-Taunus-Kreis Der Kreisausschuss Hochbau und Liegenschaftsamt Am Kreishaus 1-5 65704 Hofheim am Taunus			
Projekt: Erweiterung Lorsbacher Schule Bornstraße 19 65719 Lorsbach, Hofheim am Taunus			
Kulla Architektur GmbH Hauptstraße 29 65795 Hattersheim am Main tel.: 06190 99 00 90 fax.: 06190 99 00 99 mail@kulla-architekten.de			
Schachtabdeckung Hebeanlage			
Planstand: xx.xx.xxxx		Plott: 16.04.2026	
Masstab:		PlanNr.:	
1:10		A2	
AP10 DT S-36			