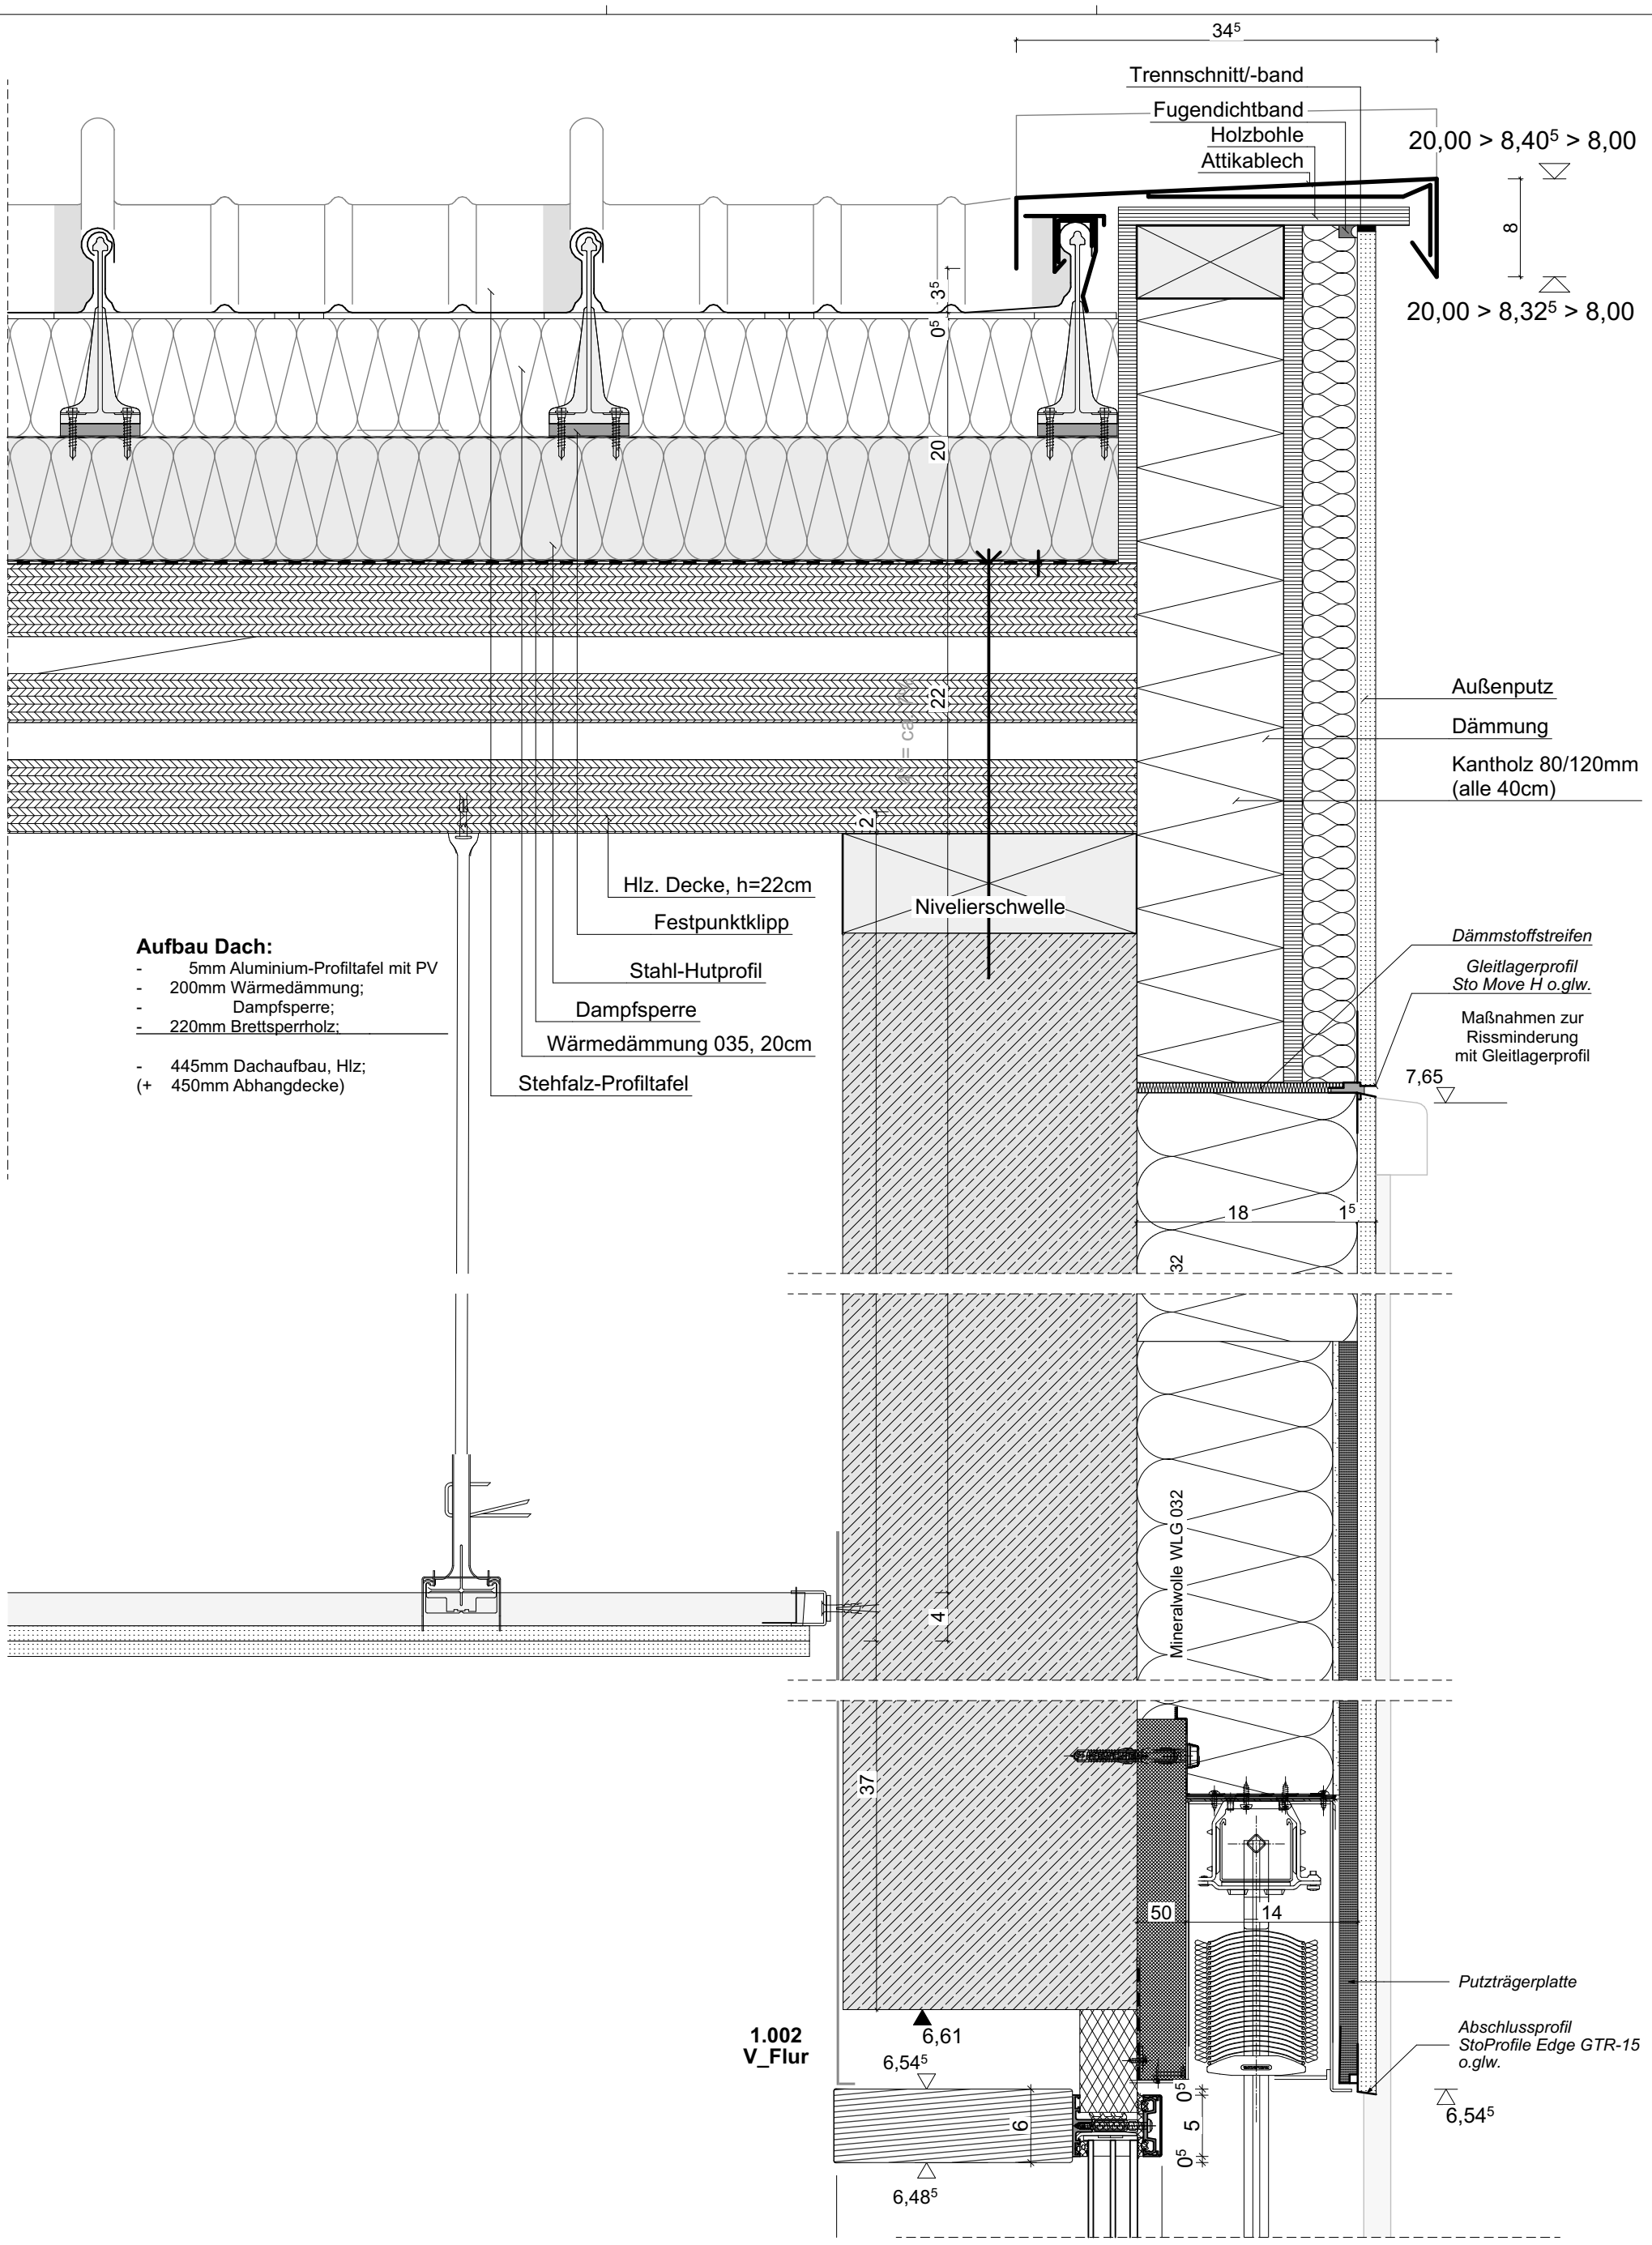

Aufbau Dach:

- 5mm Aluminium-Profiltafel mit PV
- 200mm Wärmedämmung;
- Dampfsperre;
- 220mm Brettsperrholz;

- 445mm Dachaufbau, Hlz;
(+ 450mm Abhangdecke)

Kulla Architektur GmbH
Hauptstraße 29
65795 Hattersheim am Main
tel.: 06190 99 00 90
fax.: 06190 99 00 99
mail@kulla-architekten.de

N

Bauherr: **Main-Taunus-Kreis Der Kreisausschuss Hochbau und Liegenschaftsamt**
Am Kreishaus 1-5
65704 Hofheim am Taunus

Projekt: **Erweiterung Lorsbacher Schule**
Bornstraße 19
65719 Lorsbach, Hofheim am Taunus

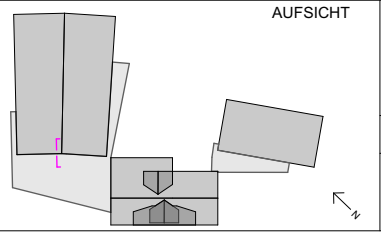

Dach Ortgang Rohbau
Flur

Planstand: 22.04.2026

Masstab: 1:5

Blattgrösse: DIN A3

PlanNr.: AP05 DT D-06c