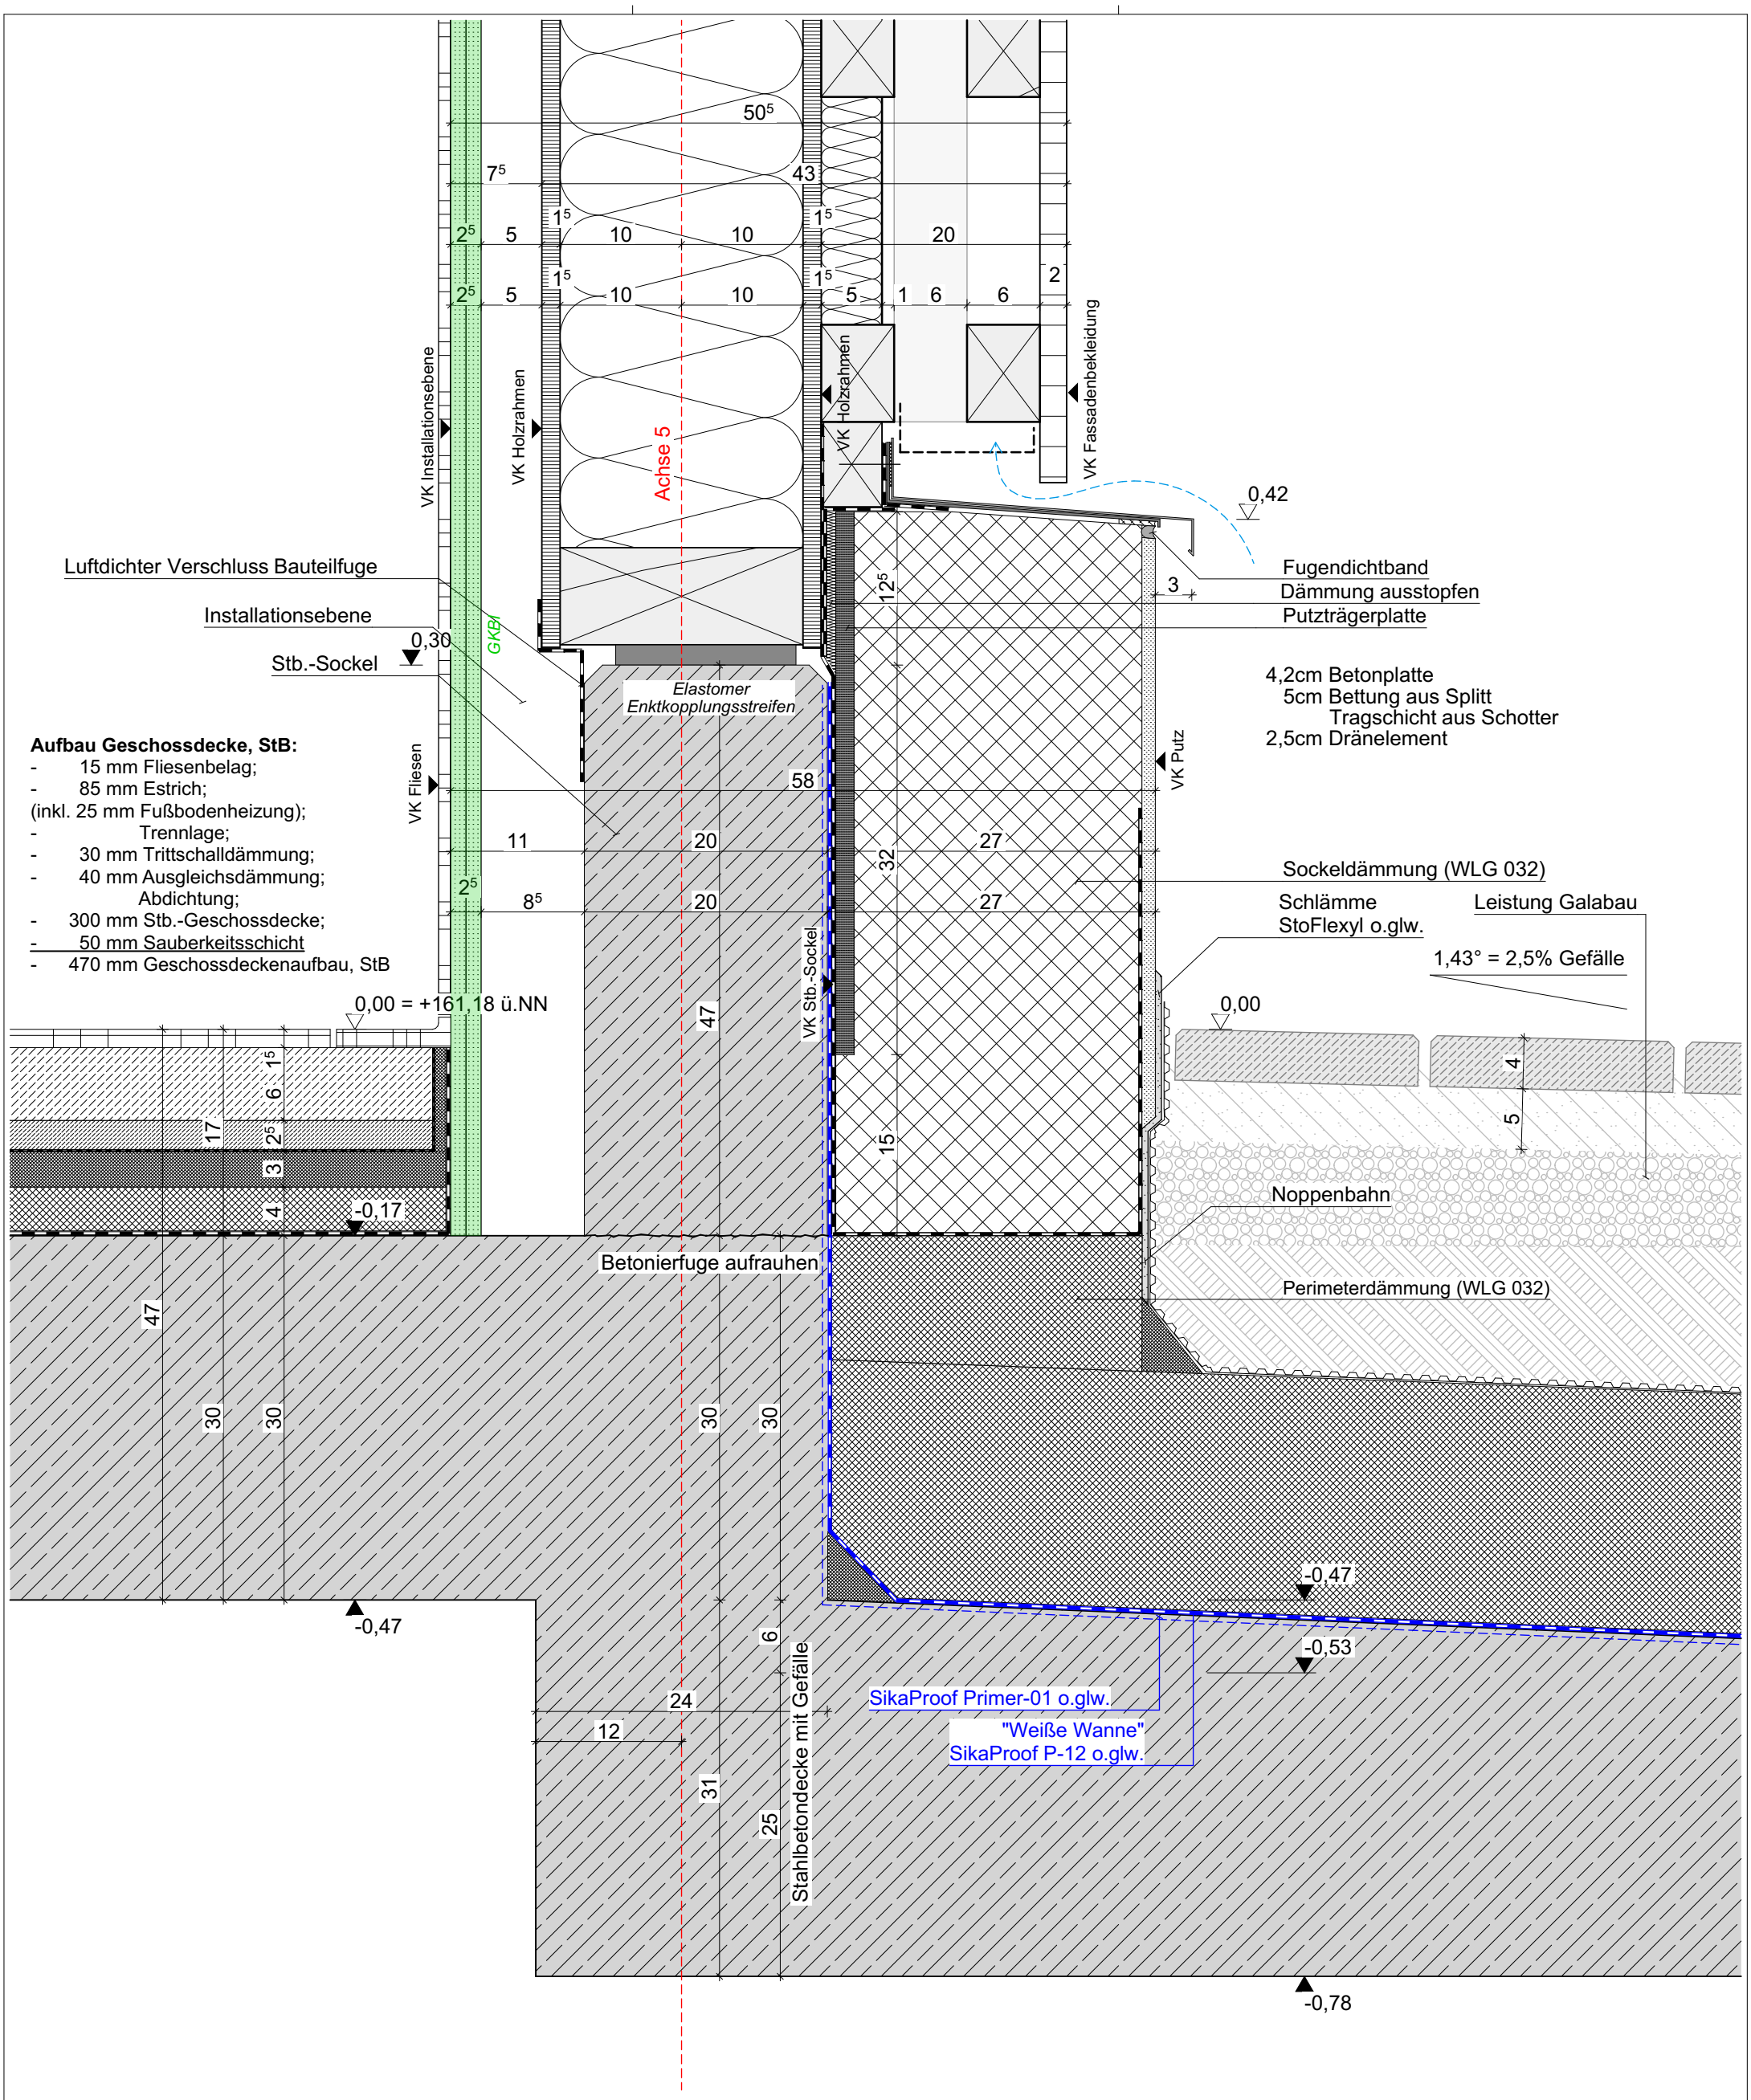

Aufbau Geschossdecke, StB:
- 15 mm Fliesenbelag;
- 85 mm Estrich;

(inkl. 25 mm Fußbodenheizung);
- Trennlage;
- 30 mm Trittschalldämmung;
- 40 mm Ausgleichsdämmung;
  Abdichtung;
- 300 mm Stb.-Geschossdecke;
- 50 mm Sauberkeitsschicht
- 470 mm Geschossdeckenaufbau, StB

Kulla Architektur GmbH
Hauptstraße 29
65795 Hattersheim am Main
tel.: 06190 99 00 90
fax.: 06190 99 00 99
mail@kulla-architekten.de

N

Bauherr: **Main-Taunus-Kreis Der Kreisausschuss Hochbau und Liegenschaftsamt**
Am Kreishaus 1-5
65704 Hofheim am Taunus

Projekt: **Erweiterung Lorsbacher Schule**
Bornstraße 19
65719 Lorsbach, Hofheim am Taunus

AUFSICHT

Sockel mit Deckenversprung

Planstand:		
22.04.2026		
Masstab:	Blattgrösse:	PlanNr.:
1:5	DIN A3	AP05 DT S-10d