


- Montagevorgaben Blitzschutz n. Ang. EL-Planung**
- Das Metall-Dach wird als natürliche Fangeinrichtung genutzt
 - Die Anbindung der Aluminium-Dachkonstruktion an die Blitzschutzfahnen erfolgt über die Metallfüße
 - Lichtkuppeln erhalten eigene Blitzschutzfahnen
- Montagevorgaben PV-Anlage**
- Befestigung der UK für die PV-Anlage erfolgt auf den Dachpfälzen
 - Es dürfen ausschließlich systemkonforme und bauaufsichtlich zugelassene Befestigungsschellen eingesetzt werden
 - Temperaturbedingte Bewegungen der Dachbahnen dürfen nicht unterbunden werden
 - Systemschellen für PV-Montage werden durch Dachdecker geliefert und zur Montage an den AN-Elektro übergeben
 - Dach-Systemstatik und PV-Statik sind aufeinander abzustimmen

- Alle Maße sind am Bau zu prüfen.
- Bei Unstimmigkeiten sind vor Leistungsbeginn die jeweiligen Objektüberwachenden zu informieren.
- Bei Nichtbeachtung haften die Auftragnehmer.
- Alle Auftragnehmer müssen die Vorleistungen eigenverantwortlich prüfen.
- Sämtliche Höhenmaße bezogen auf OK FFB wenn nicht anders angegeben.
- Sämtliche Anschlüsse der Fassade und des Daches sind luftdicht auszuführen.
- Die angegebenen Baustoffgütern sind einzuhalten. Prüfzeugnisse sind unaufgefordert vorzulegen.
- Die Pläne sind nur gültig mit den Plänen der Statik und der Faching.-Planung.


Vorabzug gültig zum Dach-LV
13.05.2026

-	TT.MM.JJJJ	Xxxxx	Xx
IND.	DATUM	ART DER ÄNDERUNG	BEARB.


FIRST, STRAGENTLÜFTUNG

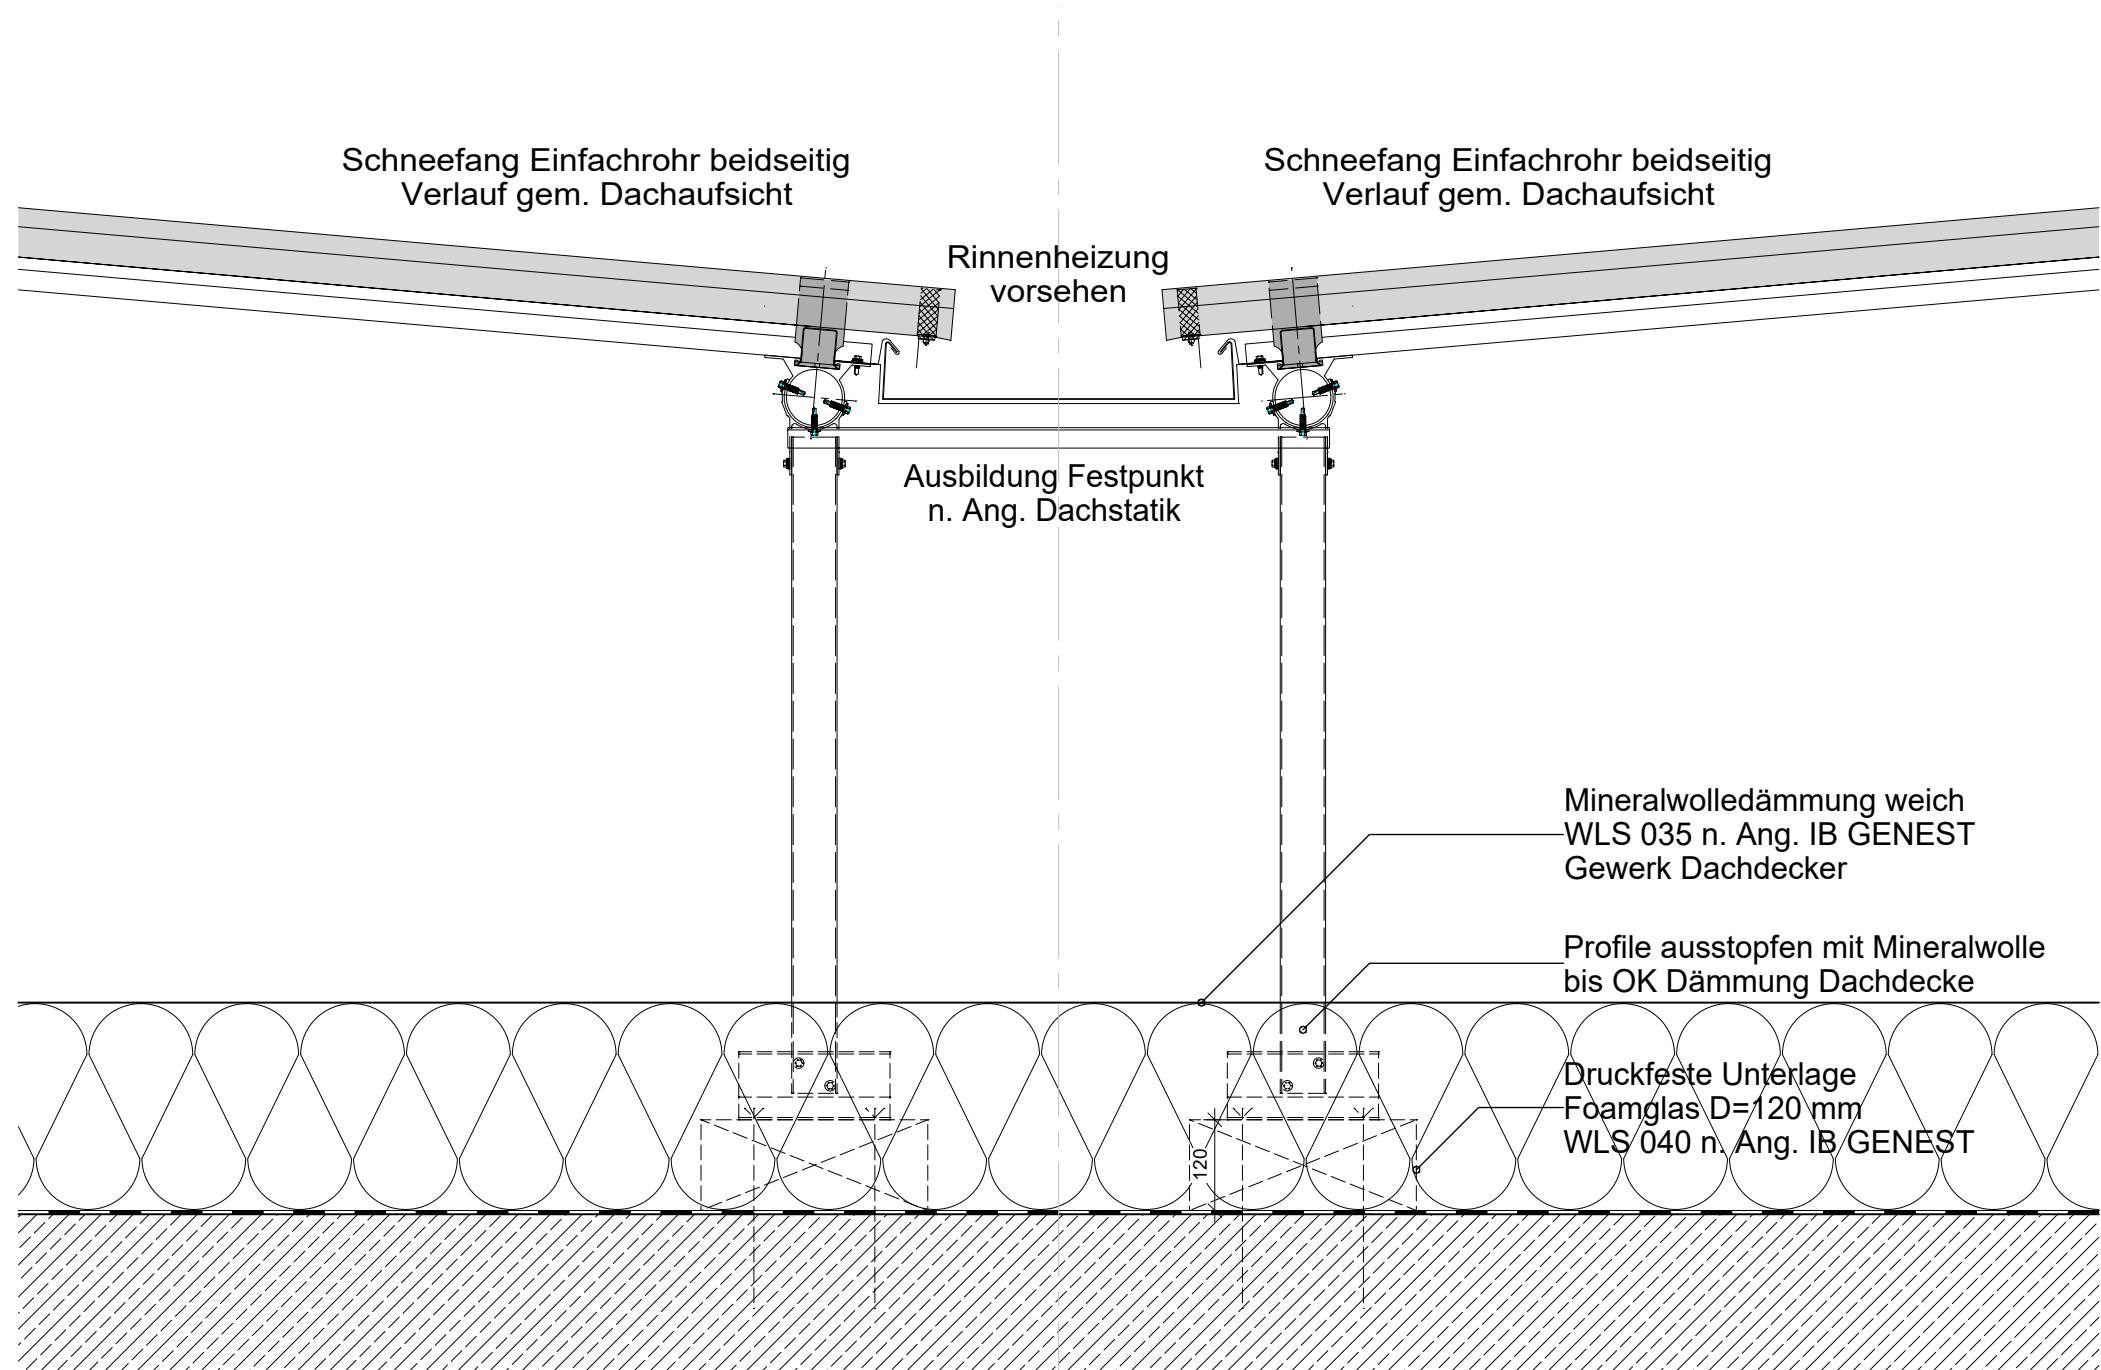

KEHLE

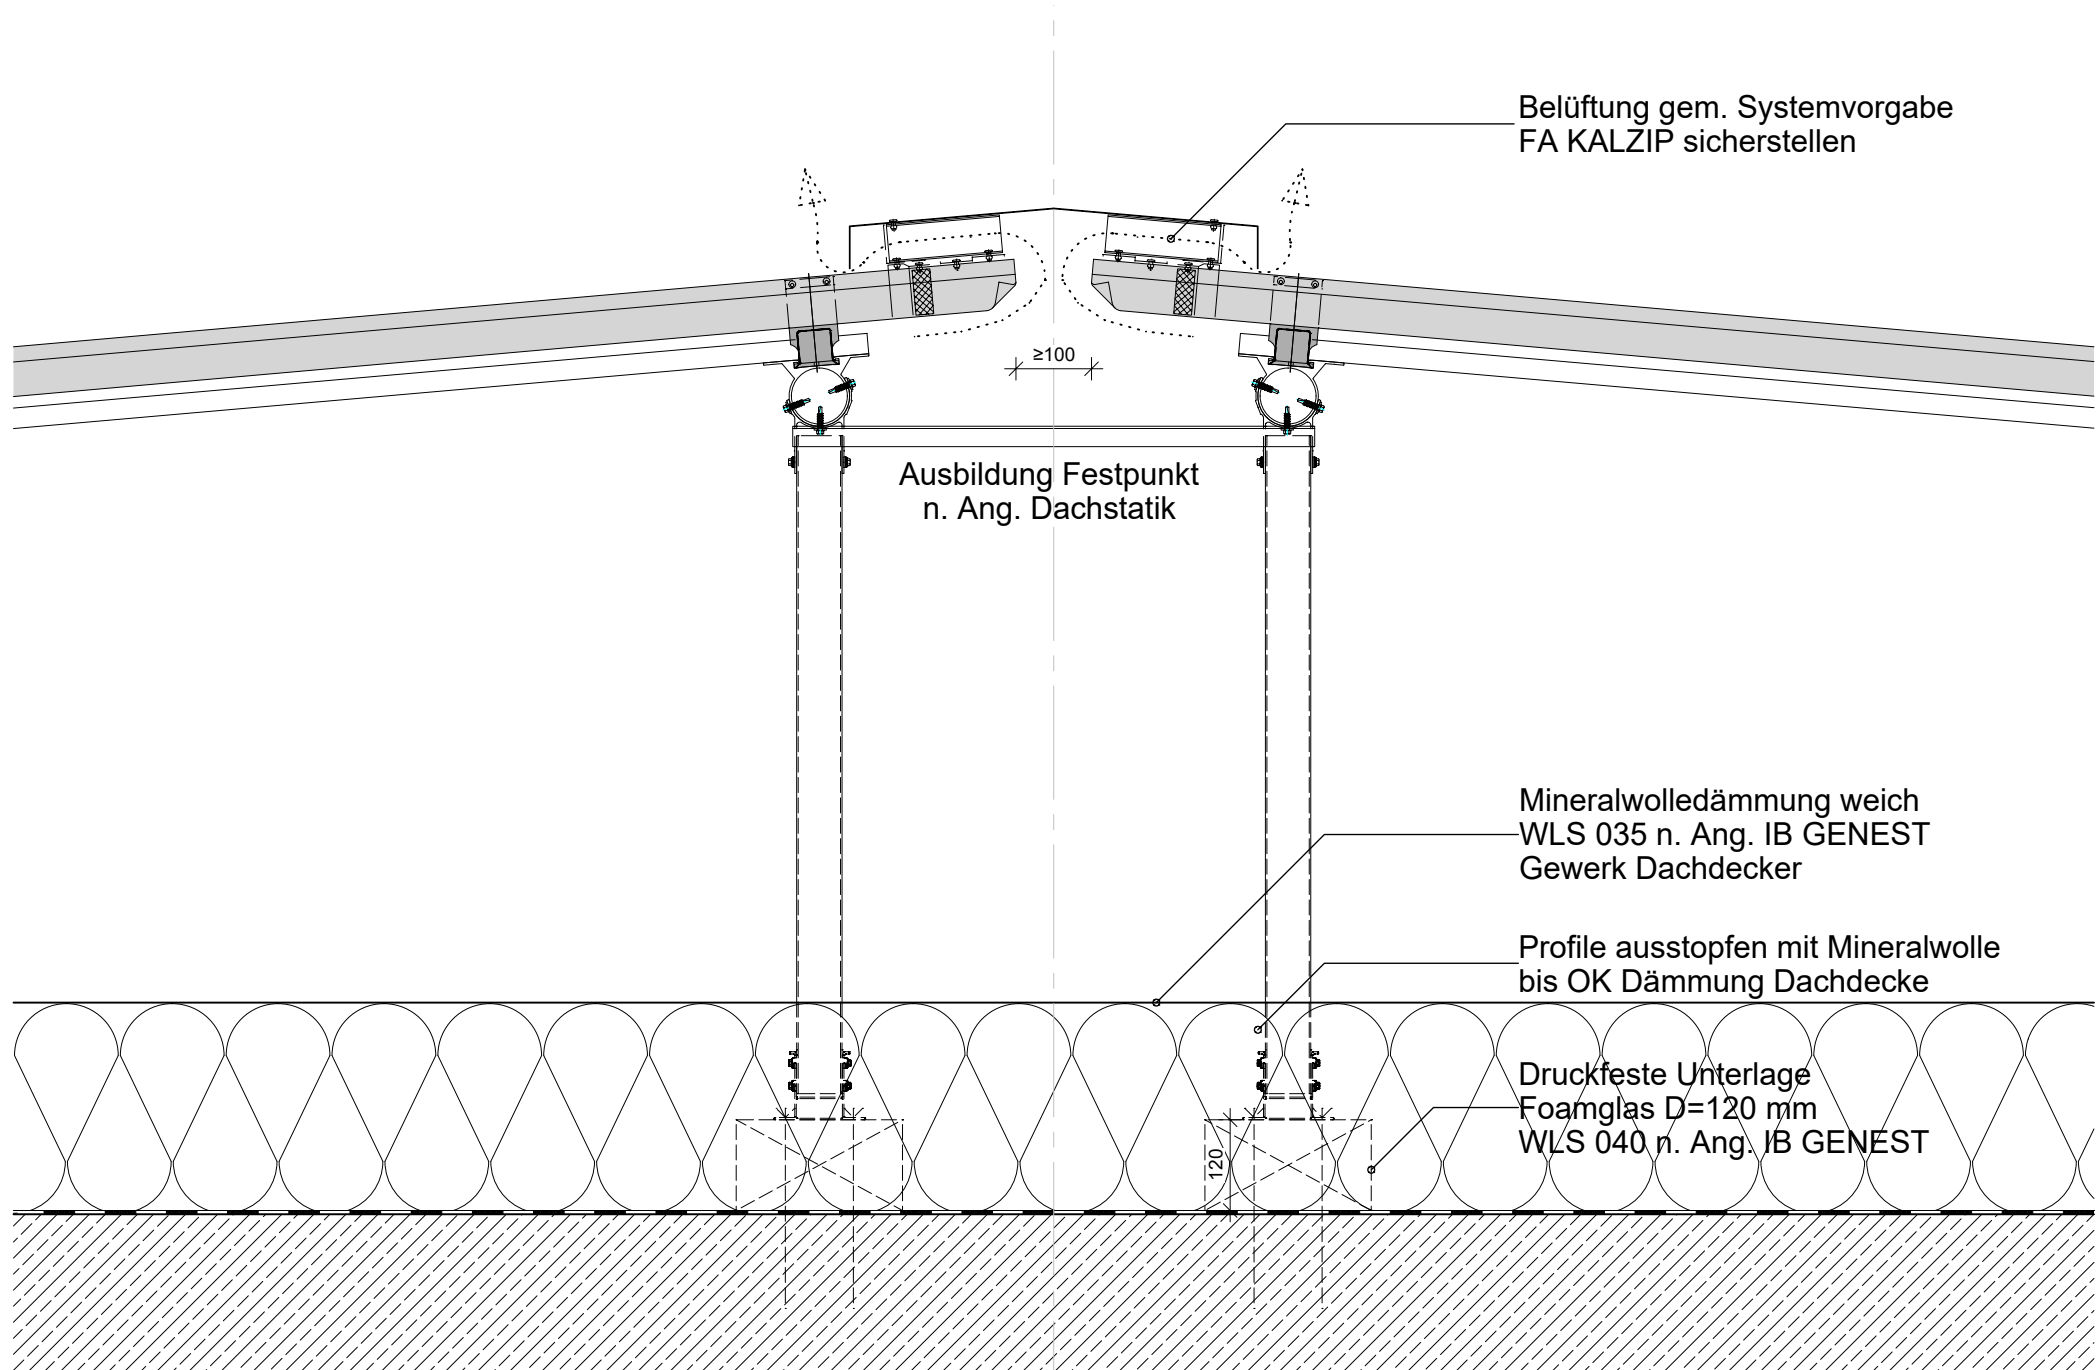

GRAT

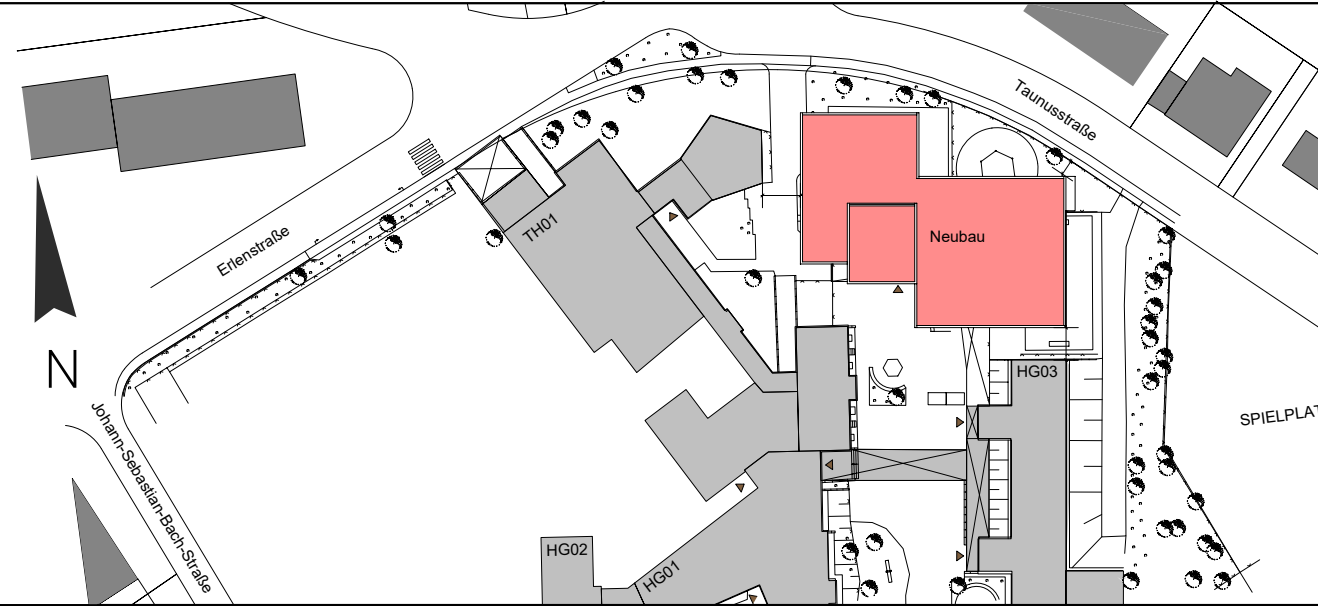

PROJEKT 603-1 KA MTK Erweiterung Albert-Schweitzer-Schule
Albert-Schweitzer-Straße 10, 65795 Hattersheim am Main

BAUHERR Kreisausschuss Main-Taunus-Kreis
Mainzer Landstraße 500, 65795 Hattersheim am Main

ARCHITEKT

PLAN-NR.	PLANAUSSCHNITT	INDEX	MAßSTAB	DATUM
603-1-DD-20	-	-	1:10	-

PLANINHALT
DACHDETAILS FIRST, ENTLÜFTER, KEHLE, GRAT

PLANUNGSPHASE
AUSFÜHRUNGSPLANUNG