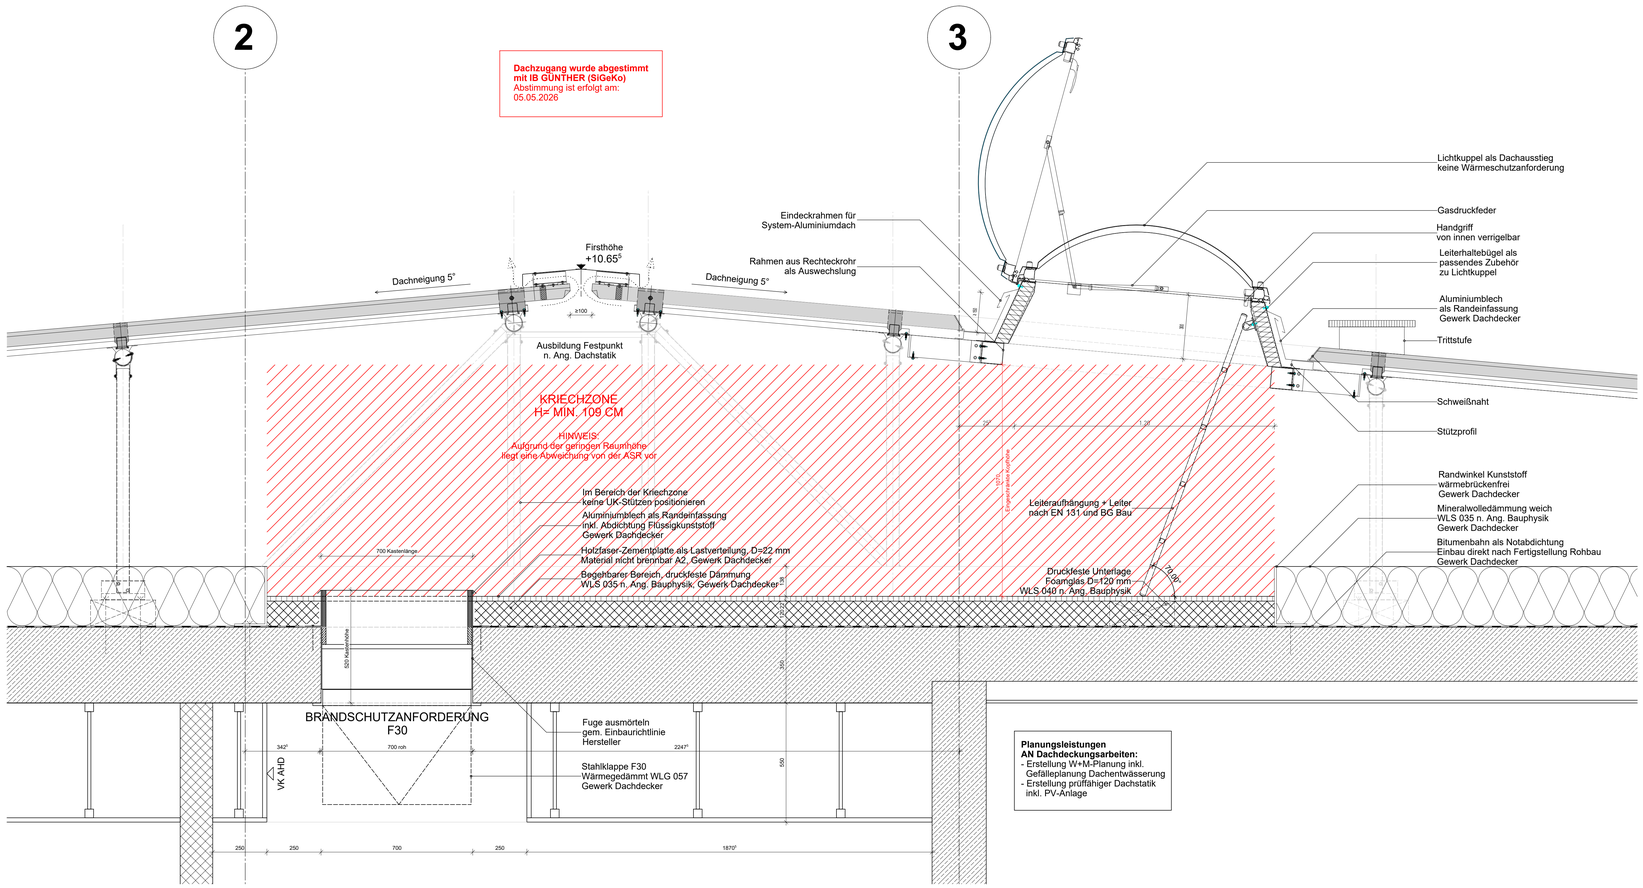

SCHNITT AA, M 1:10

Planungsleistungen
AN Dachdeckungsarbeiten:
- Erstellung W+M-Planung inkl. Gefälleplanung Dachentwässerung
- Erstellung prüffähiger Dachstatik inkl. PV-Anlage

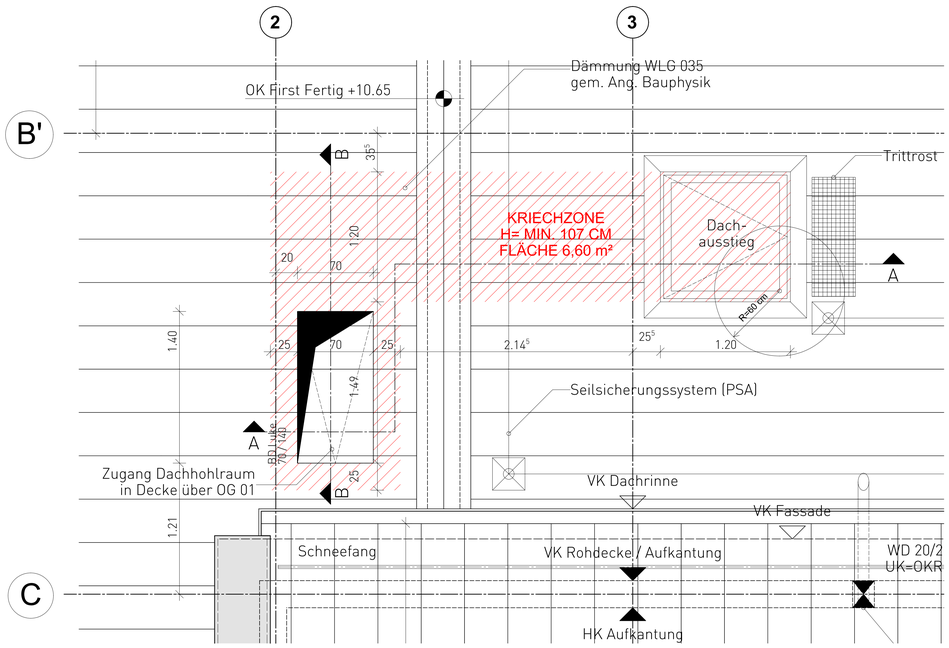

AUSSCHNITT DACHAUFSICHT, M 1:20

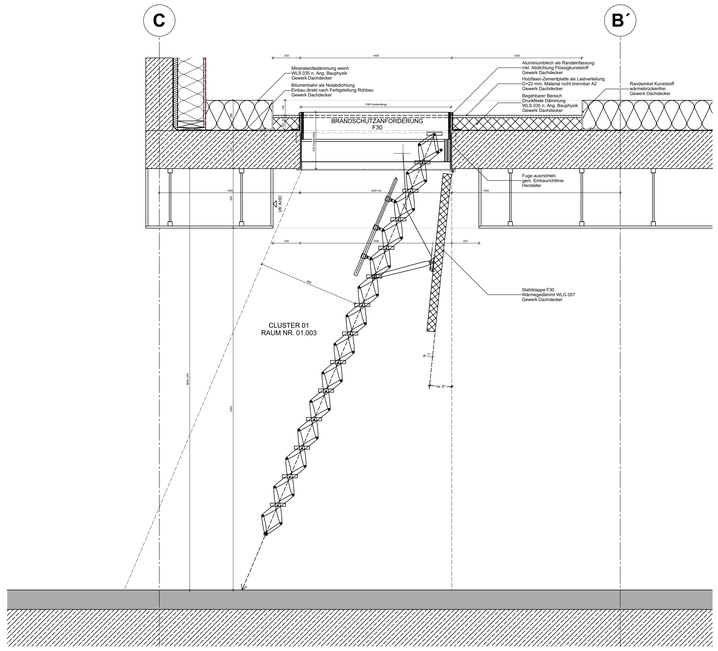

SCHNITT BB, M 1:20

- Alle Maße sind am Bau zu prüfen.
- Bei Unstimmigkeiten sind vor Leistungsbeginn die jeweiligen Objektüberwachenden zu informieren. Bei Nichtbeachtung haften die Auftragnehmenden.
- Alle Auftragnehmenden müssen die Vorleistungen eigenverantwortlich prüfen.
- Sämtliche Höhenmaße bezogen auf OK FFB wenn nicht anders angegeben.
- Sämtliche Anschlüsse der Fassade und des Daches sind luftdicht auszuführen.
- Die angegebenen Baustoffgüten sind einzuhalten. Prüfzeugnisse sind unaufgefordert vorzulegen.
- Die Pläne sind nur gültig mit den Plänen der Statik und der Faching.-Planung.

Vorabzug gültig zum Dach-LV 13.05.2026

IND.	DATUM	ART DER ÄNDERUNG	BEARB.
-	TT.MM.JJJJ	Xxxxx	Xx

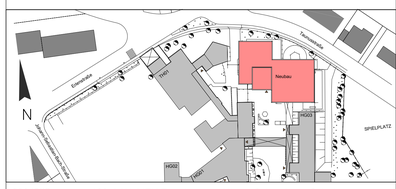

PROJEKT	603-1 KA MTK Erweiterung Albert-Schweitzer-Schule Albert-Schweitzer-Straße 10, 65795 Hattersheim am Main
BAUHERR	Kreisausschuss Main-Taunus-Kreis Mainzer Landstraße 500, 65795 Hattersheim am Main
ARCHITEKT	

PLAN-NR.	PLANAUSSCHNITT	INDEX	MAßSTAB	DATUM
603-1-DD-80	-	-	1:10 / 1:20	-

PLANINHALT
DETAIL DACHHZUGANG

PLANUNGSPHASE
AUSFÜHRUNGSPLANUNG