



Detailschnitt S1

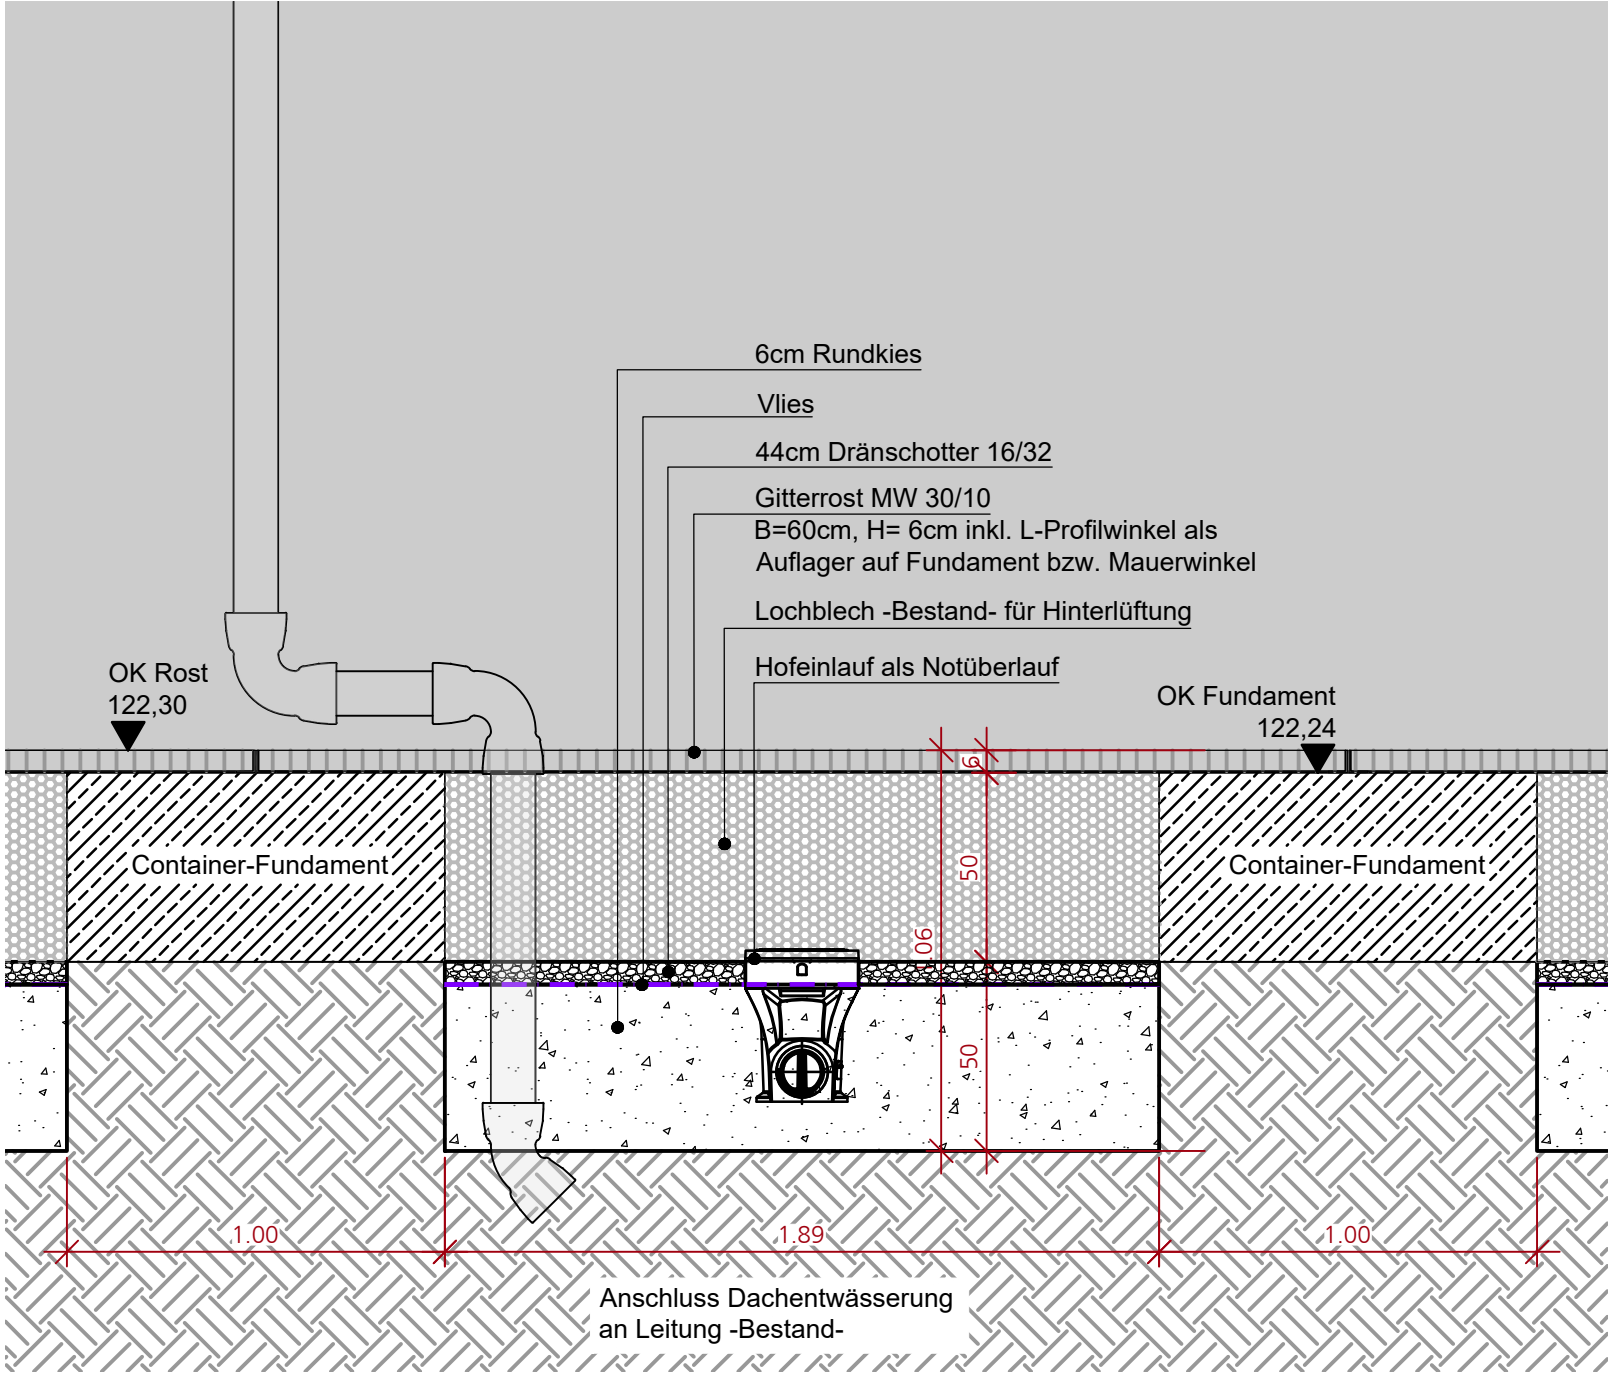

Detailschnitt S2

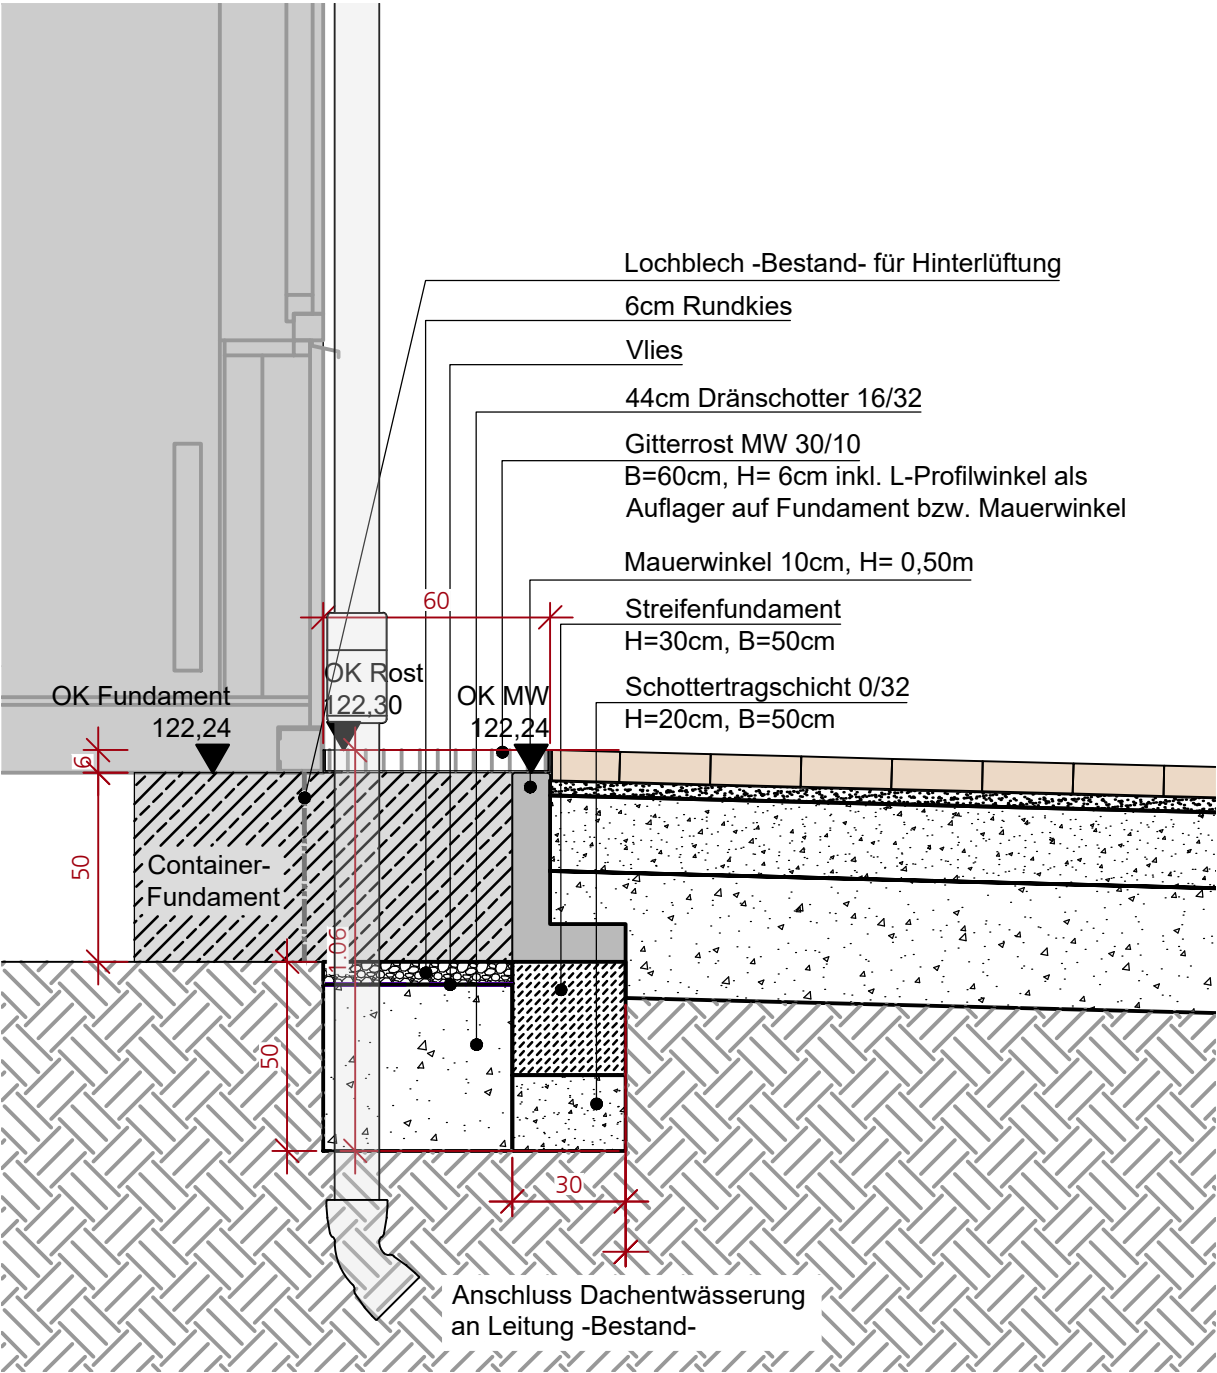

Änderungen/Ergänzungen	Name	Datum	Index

Bauherr	Kreisausschuss des Main-Taunus-Kreises Am Kreishaus 1-5 65719 Hofheim am Taunus		
Projekt	Main-Taunus-Schule Rudolf-Mohr-Straße 4 65719 Hofheim am Taunus		
Bezeichnung	Detail -Containerfundamente mit Gitterroste-		Projekt Nr. 25-01
			Plan Nr. 5.11
			Index -
			Maßstab 1:20
			Planungsphase Ausführung
			Bearbeitet DMü/SSc
			Datum 20.04.2026
Freigabe Bauherr			Gezeichnet HKr
			Datum 20.04.2026
			Planformat 594 x 297 mm
Freigabe Architekt			Dateiname 2501511.dwg