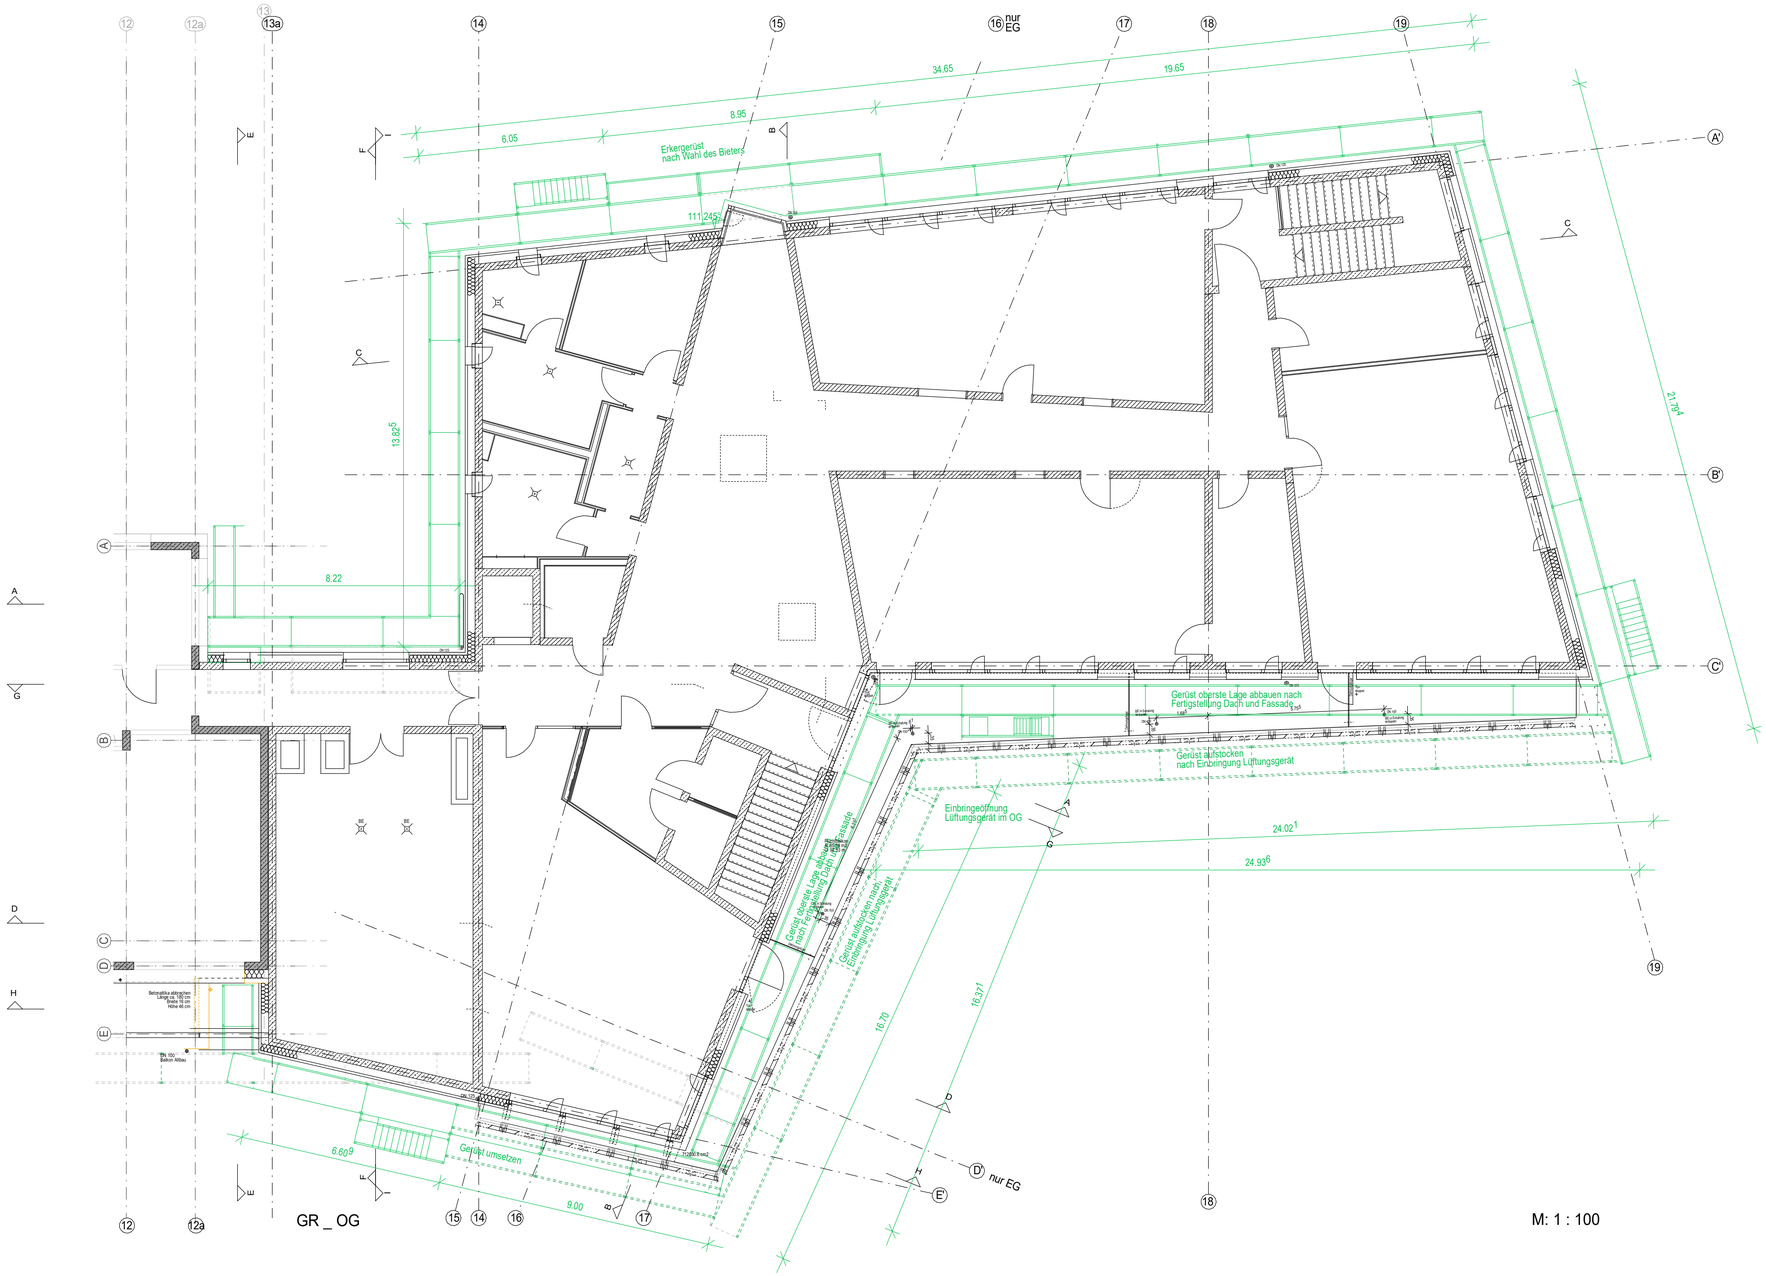

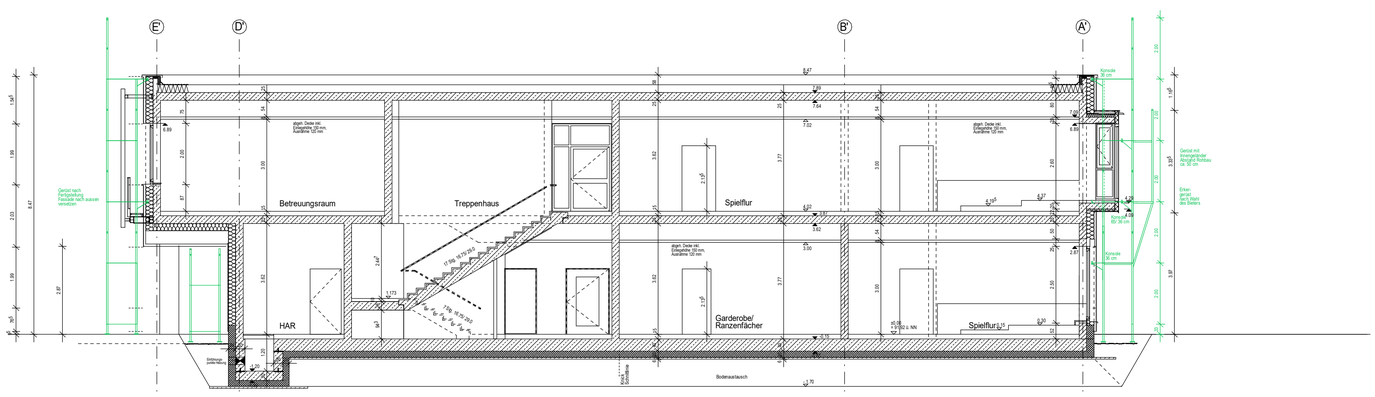

SN _ B - B

M: 1 : 100

Hinweis:
Die dargestellte Geröststellung ist als eine Möglichkeit anzusehen. Die genaue Ausführung und Planung der Geröststellung liegt bei dem AN.

Index	Änderung	geprüft	Datum

KREISHAUS DES MAIN-TAUNUS-KREISES

AM KREISHAUS 1-5
65719 HOFHEIM AM TAUNUS

ERWEITERUNG DER
GRUNDSCHULE EDDERSHEIM
AM WEISSEN STEIN 3
65795 HATTERSHEIM / EDDERSHEIM

Gerüst OG _ Gerüst- SN_ B-B

LIEGENSCHAFTSNUMMER	GEBÄUDE	ETAGE

	DATUM	NAME
Gezeichnet	03.02.26	Re
Geprüft		
Gezeichnet		
Geprüft		
Gezeichnet		
Geprüft		

Unterschrift Bauherr

Heimel Architekt Dipl.-Ing.
Raimundstraße 100
60320 Frankfurt am Main
069 / 56 20 06
info@heimelarchitekt.de

MAßSTAB	BLATTGRÖßE	BLATTNUMMER
1: 100	A 1	5-021-0