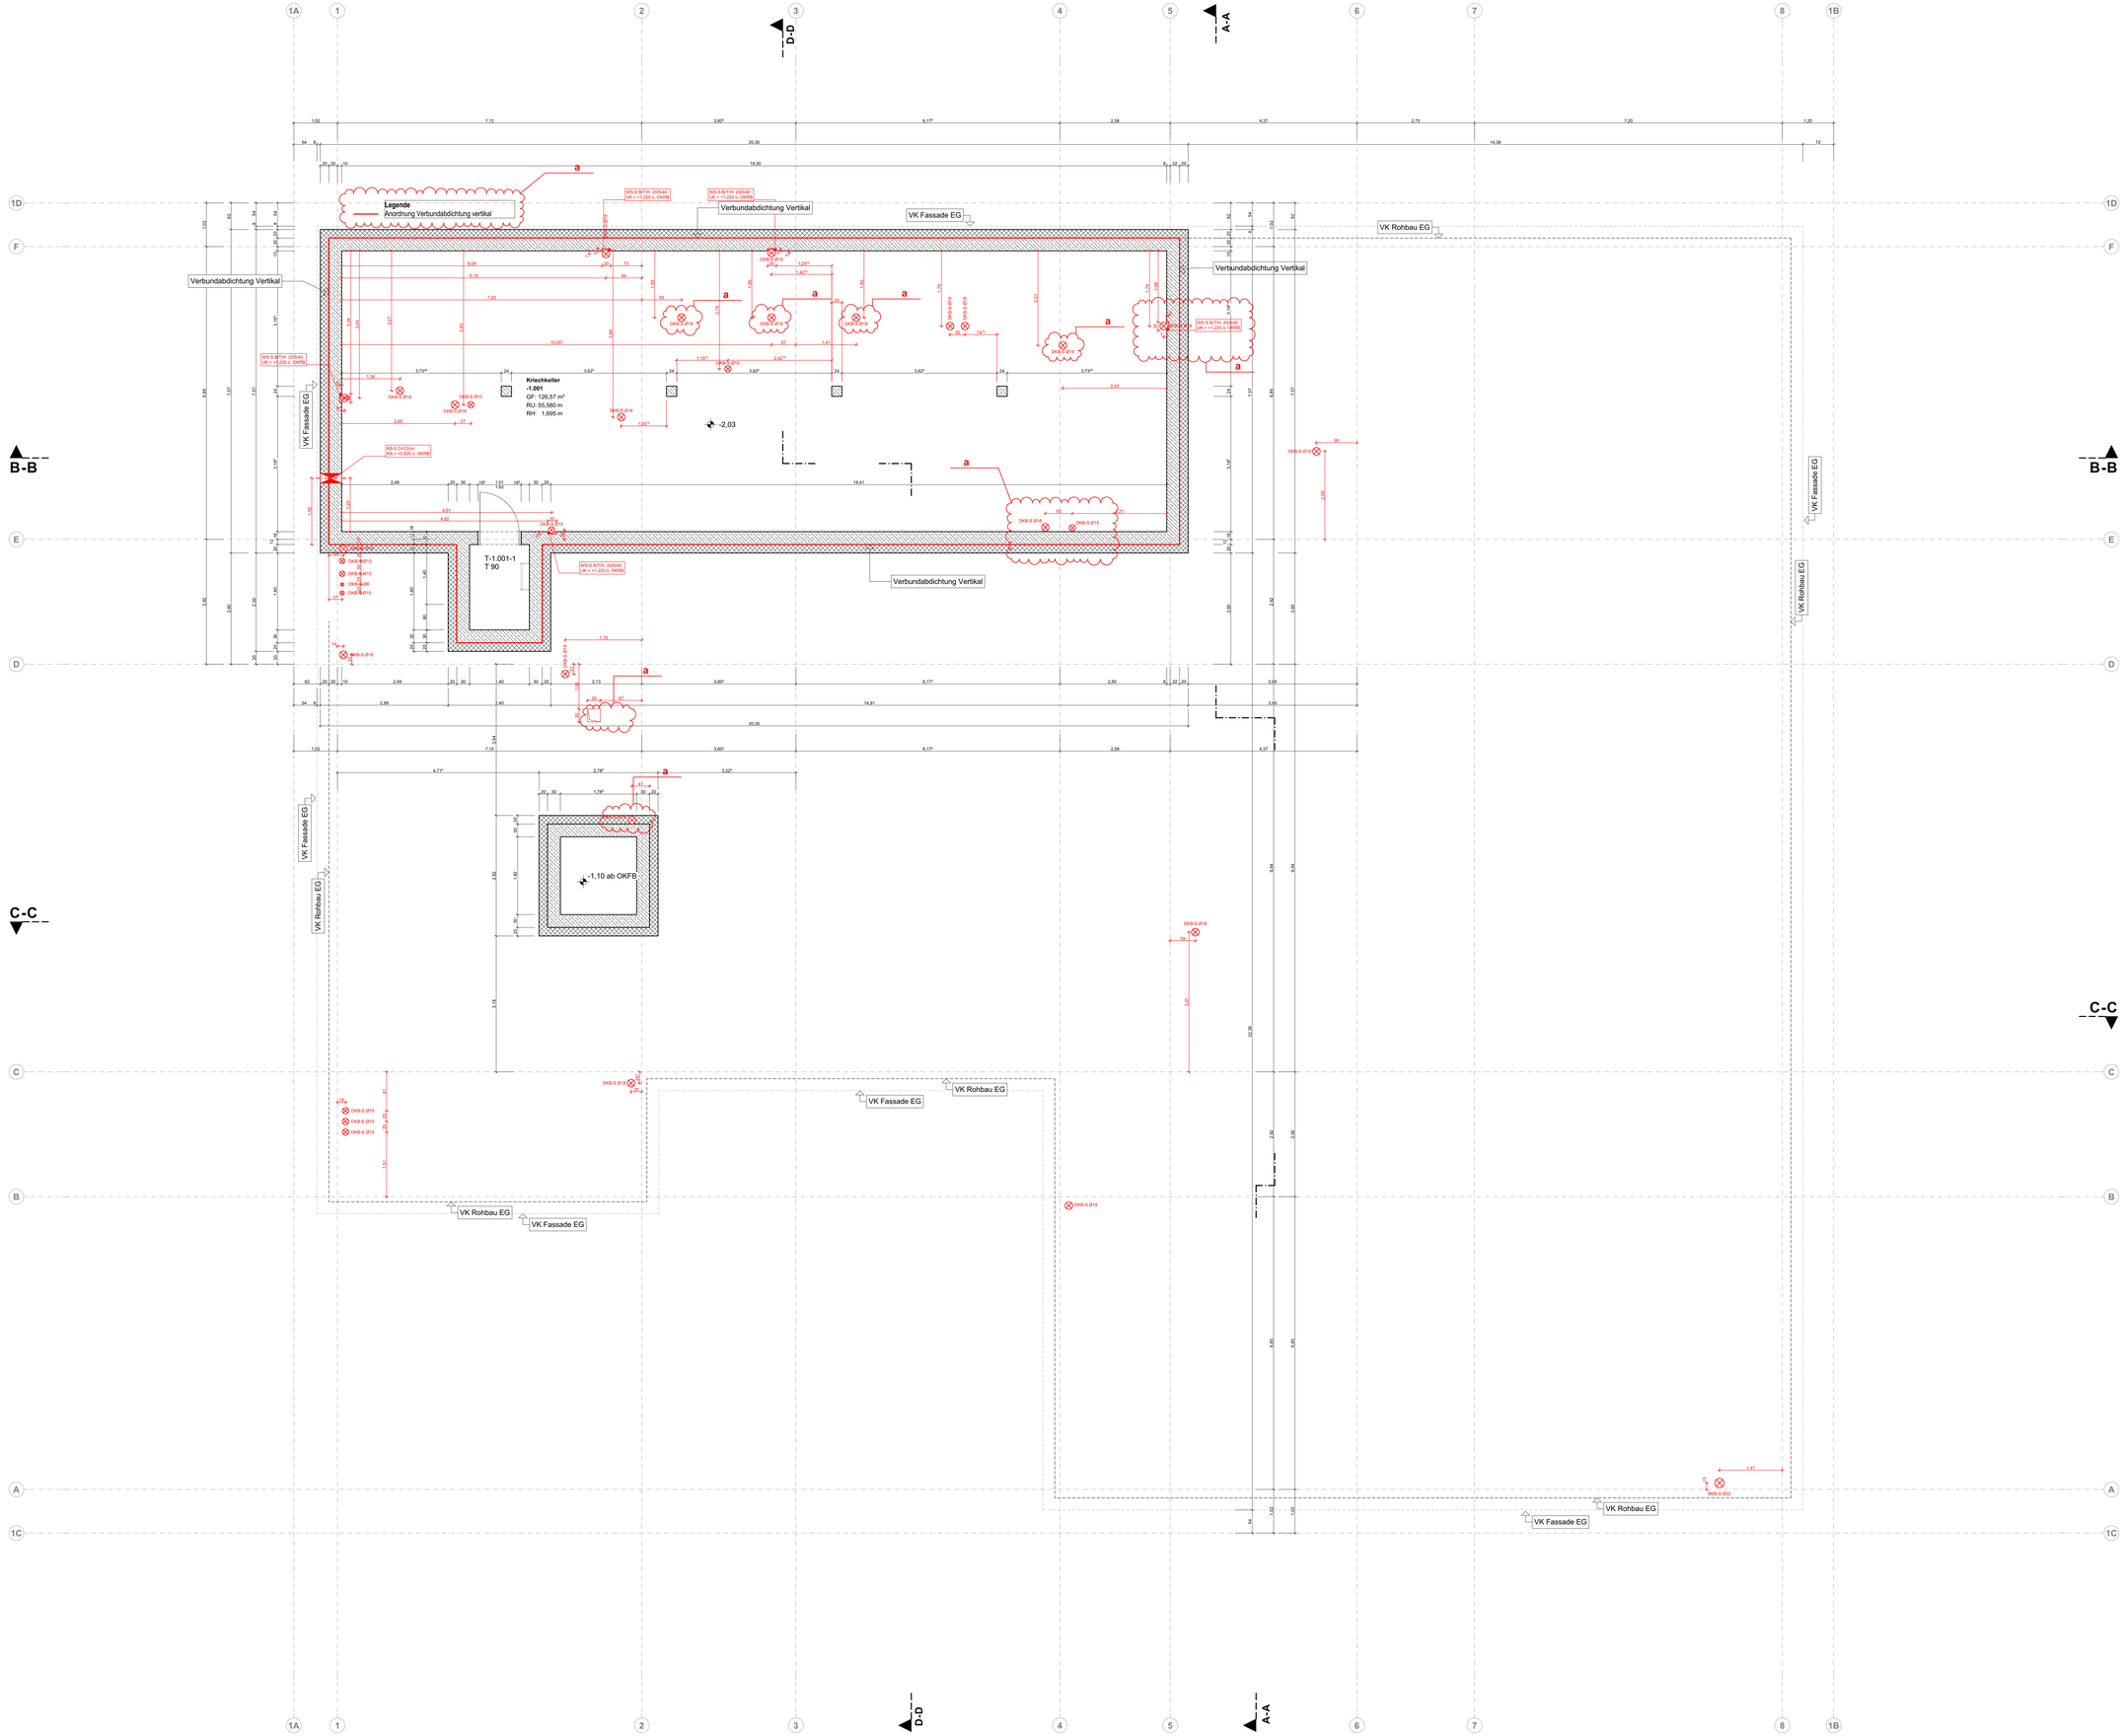


Legende

BRH	Brüstungshöhe
LH	lichte Höhe
UK/OK	Unterkante/Oberkante
UZ	Unterzug
GKB	Gipskartonbauplatte
GKBI	GKB imprägniert
HGKB	Hart-Gipskartonbauplatte
SSP	Schallschutzplatte
MB	Massivbauplatte
ZB	Zementbauplatte
WK	Wandkonsole
T30RS	feuerhemmend, dicht- und selbstschließend
RS	Rauchschutztür
DS	dicht- und selbstschließend
RR	Regenrohr
HK	Heizkörper
P	Putz
V	Vlies
A	Anstrich
FL	Fliesen
SB4	Sichtbetonklasse SB4
RB	Rohboden
FB	Fertigfußboden
RD	Rohdecken
OKFB	Oberkante Fertigfußboden
OKRB	Oberkante Rohboden

- Anordnung Verbundabdichtung horizontal
- Stahlbeton
- Treppe: STB-Fertigteil / Decke: Spannbeton-Fertigteildecke
- WDVS
- KS-Wand
- Trockenbauwand
- **BD** - Bodendurchbruch
- **DD** - Deckendurchbruch
- **BKB** - Bodenkernbohrung
- **DKB** - Deckenkernbohrung
- **WD** - Wanddurchbruch in Rohbauwänden
- **WD** - Wanddurchbruch (rund) in Rohbauwänden
- **WD** - Wanddurchbruch in Trockenbauwänden
- **WS** - Wandschlitz

Erläuterung der Nummerierung

Raumnummer	Fensternummer	Türnummer
Geschoss – Raum	Fenster – Geschoss – Raum – Nummer	Tür – Geschoss – Raum – Nummer
01.001	**F01.001-1**	**T01.001-1**

Pläne gelten nur in Verbindung mit geprüfter Statik, Schal- und Bewehrungs- plänen.
Beton- und Steinfestigkeitsklassen sind diesen zu entnehmen.
Alle Öffnungsmaße sind Fertigmaße oder als Rohbaumaße gezeichnet;
Brüstungshöhen, Tür-/ Tor-/ Fenster- höhen beziehen sich auf OK Fertigfußboden.
Unklarheiten und Widersprüche in den Plänen sind mit der Bauleitung zu klären.
Alle einschlägigen DIN-Normen und Regeln der Technik sind zu berücksichtigen.

INDEX	DATUM	ÄNDERUNG	GEZ
a	08.04.2024	Planfreigabe, Anpassung Ergänzung Durchbrüche	AÖ
...	...	...	...

107 HBS

Erweiterung Heinrich-Böll-Schule

LIEGENSCHAFT

Heinrich-Böll-Schule
Schulstraße 100
65795, Hattersheim am Main

BAUHERR

Kreisausschuss Main-Taunus-Kreis
Hochbau- und Liegenschaftsamt
Am Kreishaus 1-5
65719, Hofheim am Taunus

PRÜFVERMERKE

ARCHITEKT

blumenstein + architekten gmbh
Dipl.-Ing. Architekt Uwe Blumenstein
Heidelberger Landstraße 212 64297 Darmstadt
www.blumenstein-arc.de

GEZ	GEPR
AS	

PLANSTAND **08.04.2024**

FACHSPARTE	PHASE	MAßSTAB	ERSTVERSION
Hochbau	Ausführung	1:50	14.12.2022

Heinrich-Böll-Schule — ± 0,00 = 104,00 ü.NN

PLANINHALT

Grundriss Kellergeschoss

PLANNUMMER

107_HBS_A_05_3GR_090_a