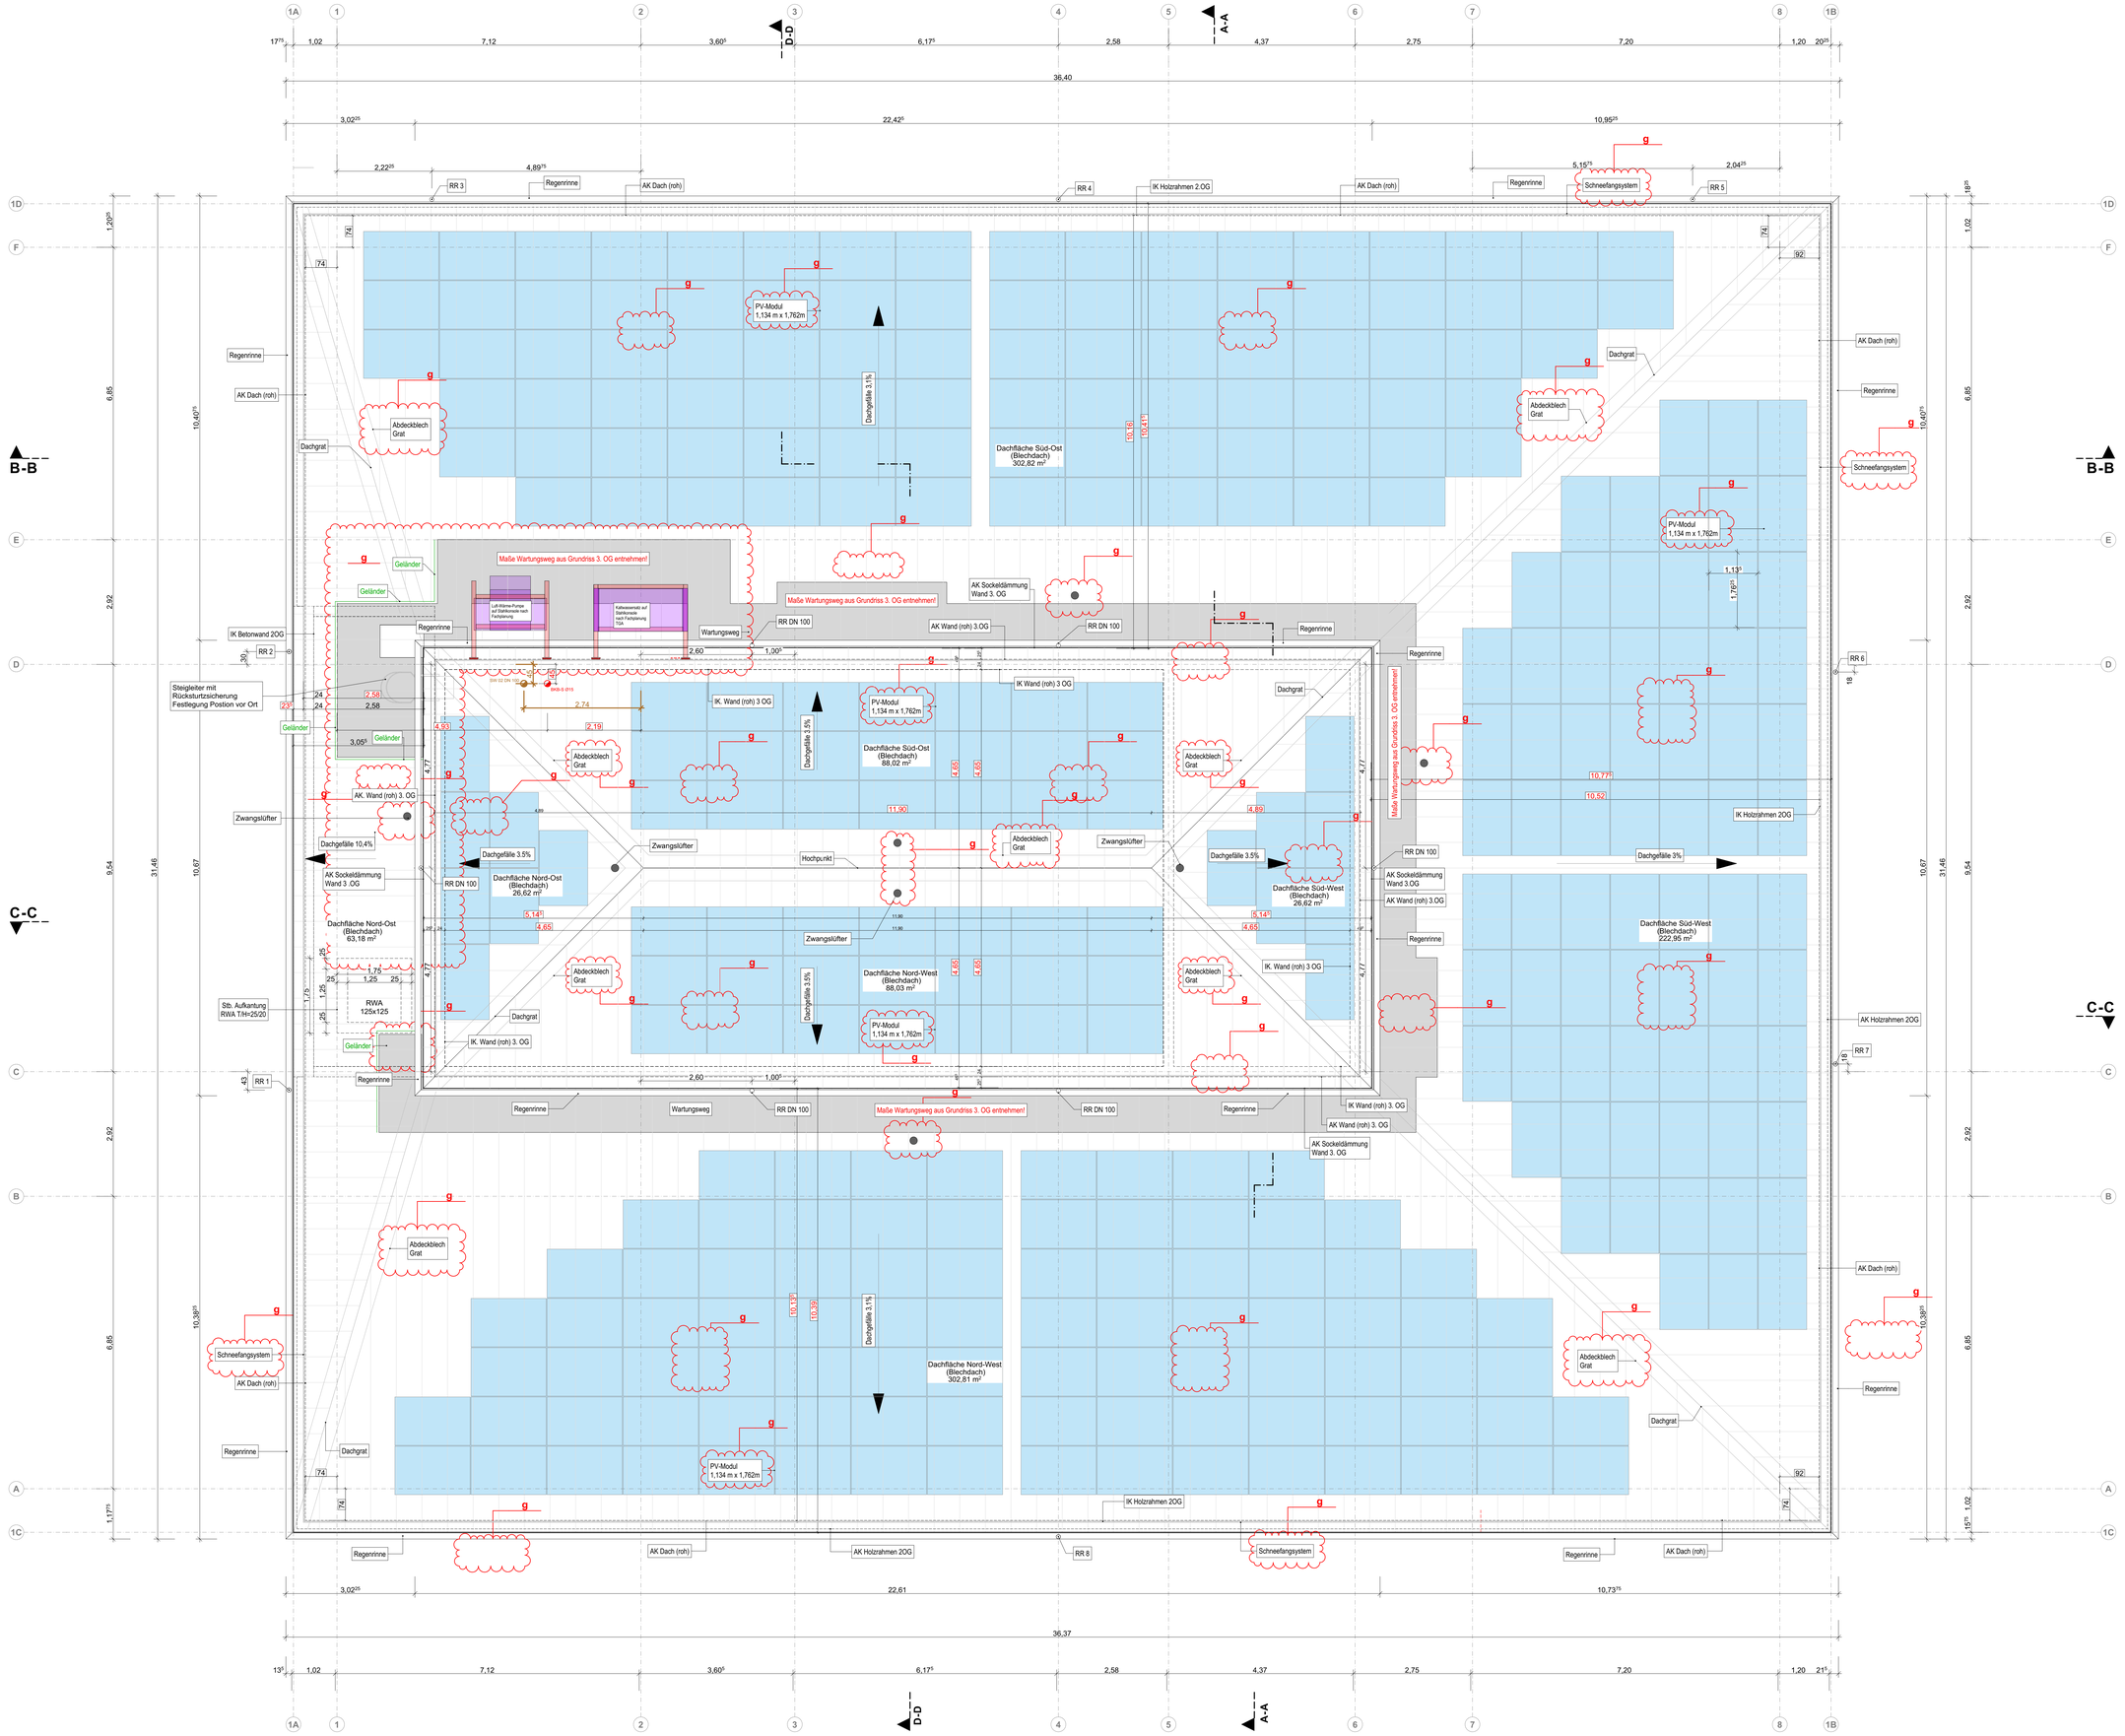


Legende

BRH	Brüstungshöhe
LH	lichte Höhe
UK/OK	Unterkante/Oberkante
UZ	Unterzug
GKB	Gipskartonbauplatte
GKBI	GKB imprägniert
HGKB	Hart-Gipskartonbauplatte
SSP	Schallschutzplatte
MB	Massivbauplatte
ZB	Zementbauplatte
WK	Wandkonsole
T30RS	feuerhemmend, dicht- und selbstschließend
RS	Rauchschutztür
DS	dicht- und selbstschließend
RR	Regenrohr
HK	Heizkörper
P	Putz
V	Vlies
A	Anstrich
FL	Fliesen
SB4	Sichtbetonklasse SB4
RB	Rohboden
FB	Fertigfußboden
RD	Rohdecken
OKFB	Oberkante Fertigfußboden
OKRB	Oberkante Rohboden

- Stahlbeton
- Treppe: STB-Fertigteil / Decke: Spannbeton-Fertigteildecke
- WDVS
- KS-Wand
- Trockenbauwand
- **BD** - Bodendurchbruch
- **DD** - Deckendurchbruch
- **BKB** - Bodenkernbohrung
- **DKB** - Deckenkernbohrung
- **WD** - Wanddurchbruch in Rohbauwänden
- **WD** - Wanddurchbruch (rund) in Rohbauwänden
- **WD** - Wanddurchbruch in Trockenbauwänden
- **WS** - Wandschlitz

Erläuterung der Nummerierung

Raumnummer	Fenstnummer	Türnummer
Geschoss / Raum	Fenster / Geschoss / Raum / Nummer	Tür / Geschoss / Raum / Nummer
01.001	**F01.001-1**	**T01.001-1**

PV-Anlage

Wartungsweg

Zwangslüfter nach Angabe nach Angabe Fachplaner bzw. AN. Position so nah wie möglich in Richtung Hochpunkt

INDEX	DATUM	ÄNDERUNG	GEZ
g	27.04.2026	PV-Anlage gem. Vorgaben ELE vom 05.03.2026 angepasst, Wartungsweg in Abstimmung mit 200 und BH vom 26.03.2025 angepasst, Angaben Wartungsweg aus WMP vom 200 angepasst, Angaben Schneefangsystem gem. TGA 200 angepasst, Position Kaltwassersatz neu auf Achse 2/D + 1 von zw Stahlkonsole für Kaltwassersatz gem. Abstimmung mit TGA vom 27.04.2026 (Videokonferenz)	AÖ
f	04.12.2025	Korrektur Datum Index e vom 10.04.2024 auf 10.04.2025	AÖ
e	10.04.2025	Entfernen überflüssiger Entlüfter (gemäß Abstimmung mit BH,TGA und WAE/STA), 1 Entlüfter je Dachfläche, Einblenden der Steigleiter	IR
d	03.12.2024	Strangentlüftungen SW gem. Angabe TGA ergänzt, Information Kaltwassersatzgerät gem. Angabe TGA ergänzt	AÖ
c	08.08.2024	Wartungsweg angepasst, Kaltwassersatz ergänzt, Durchbruch in Abstimmung mit BH verschoben (Achse B/D)	AÖ
b	20.06.2024	Durchbruch ergänzt, Wartungsweg angepasst + vermaßt, Regenfallrohr gem. TGA ergänzt und vermaßt, Regenfallrohre, AK Dach roh und AK WDVS ergänzt	AÖ
a	02.05.2024	Planfreigabe, Informationen zum Dach ergänzt bzw. verfeinert, Durchbruch	AÖ
...	...	...	...

107 HBS

Erweiterung Heinrich-Böll-Schule

LIEGENSCHAFT

Heinrich-Böll-Schule
Schulstraße 100
65795, Hattersheim am Main

BAUHERR

Kreisausschuss Main-Taunus-Kreis
Hochbau- und Liegenschaftsamt
Am Kreishaus 1-5
65719, Hofheim am Taunus

PRÜFVERMERKE

ARCHITEKT

blumenstein + architekten gmbh
Dipl.-Ing. Architekt Uwe Blumenstein
Heidelberger Landstraße 222 64297 Darmstadt
www.blumenstein-arc.de

GEZ	GEPR
AÖ	

PLANSTAND **27.04.2026**

FACHSPARTE	PHASE	MAßSTAB	ERSTVERSION
Hochbau	Ausführung	1:50	14.12.2022

Heinrich-Böll-Schule

± 0,00 = 104,00 ü.NN

PLANINHALT

Dachaufsicht

PLANNUMMER

107_HBS_A_05_3GR_140_g