




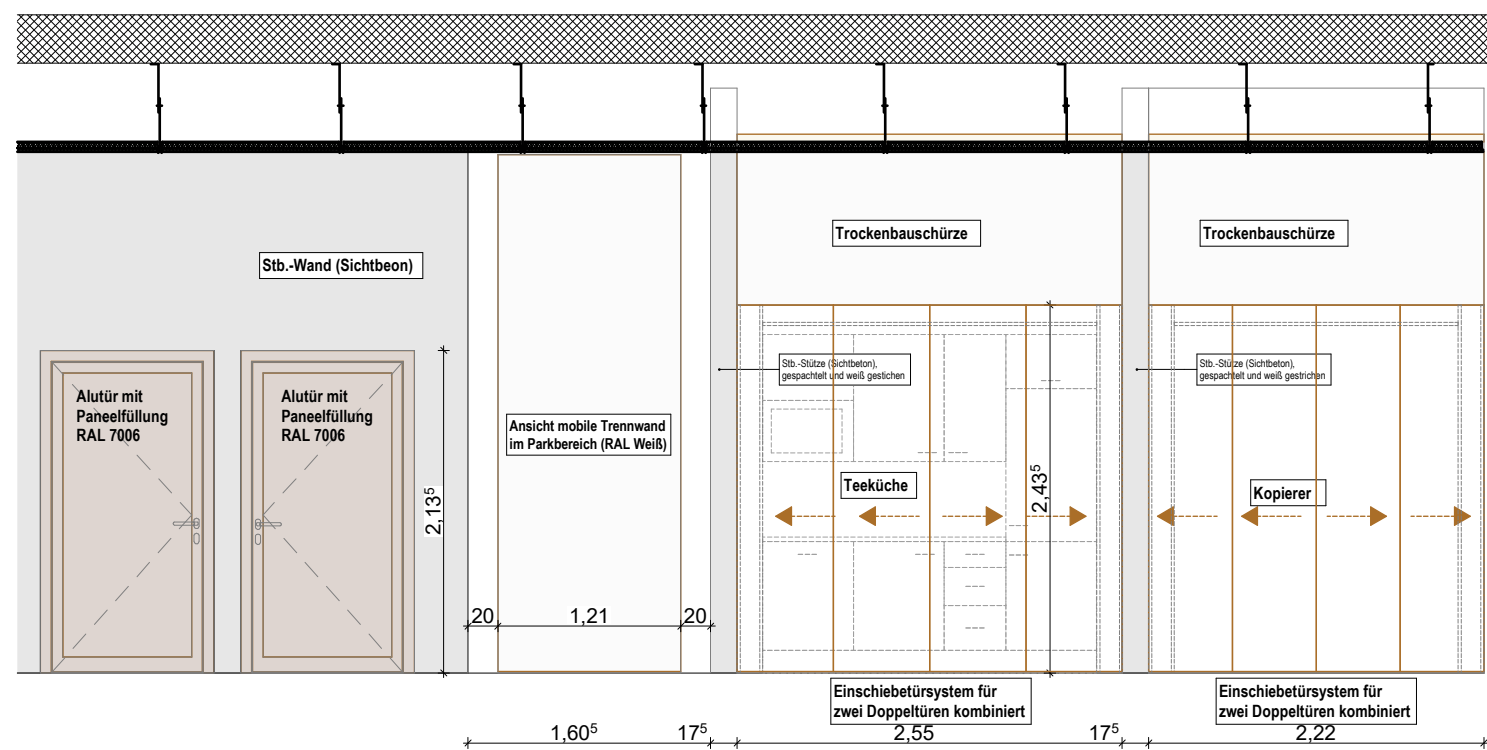


Ansicht 1:50

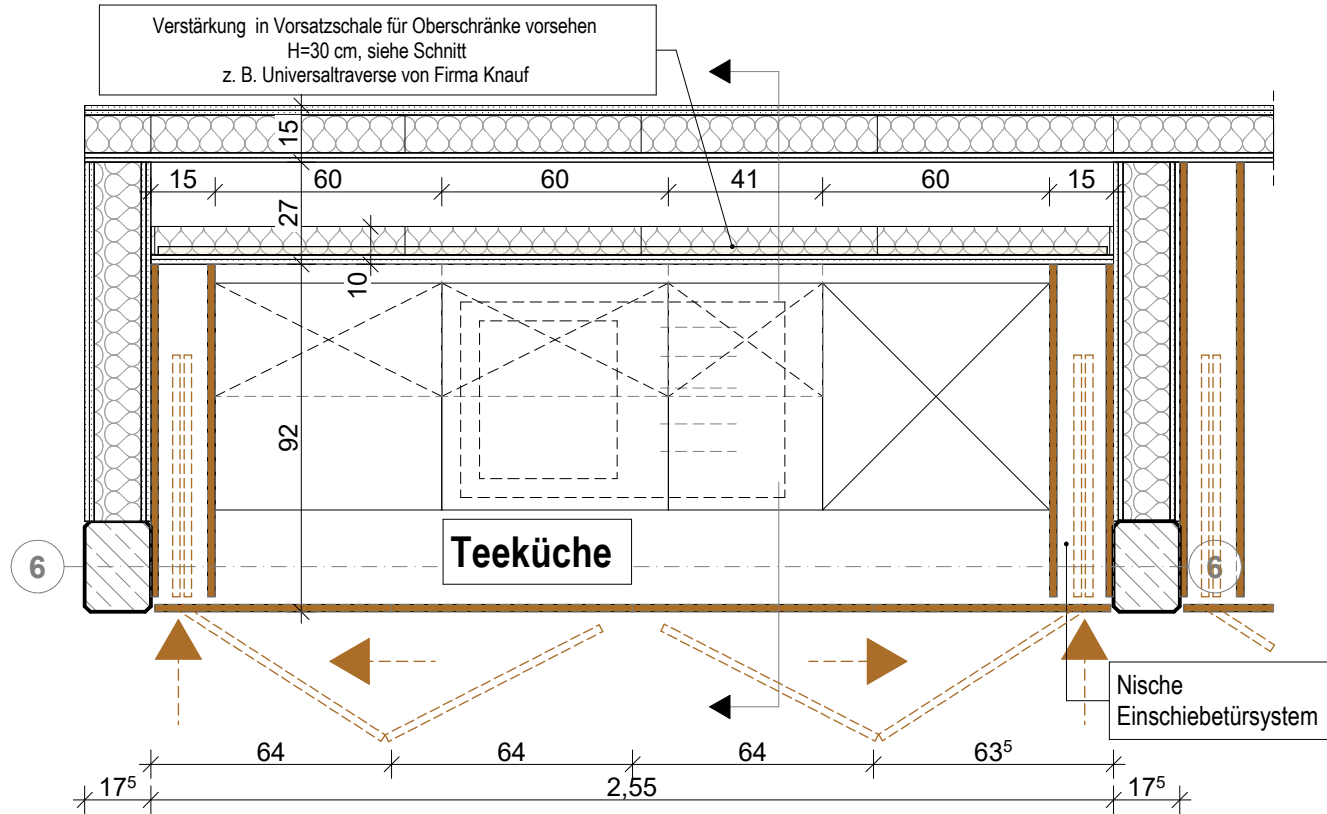


Grundriss Teeküche 1:20

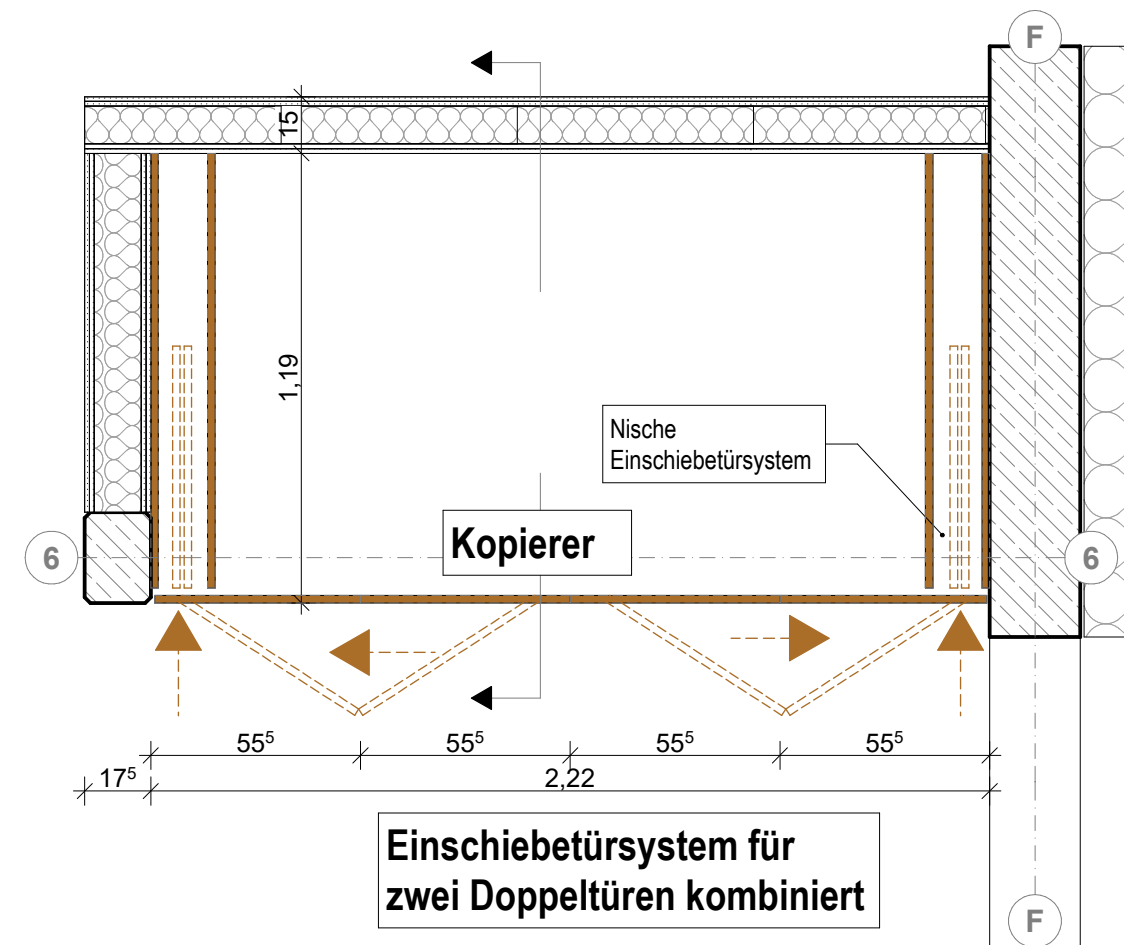

Grundriss Kopierer 1:20

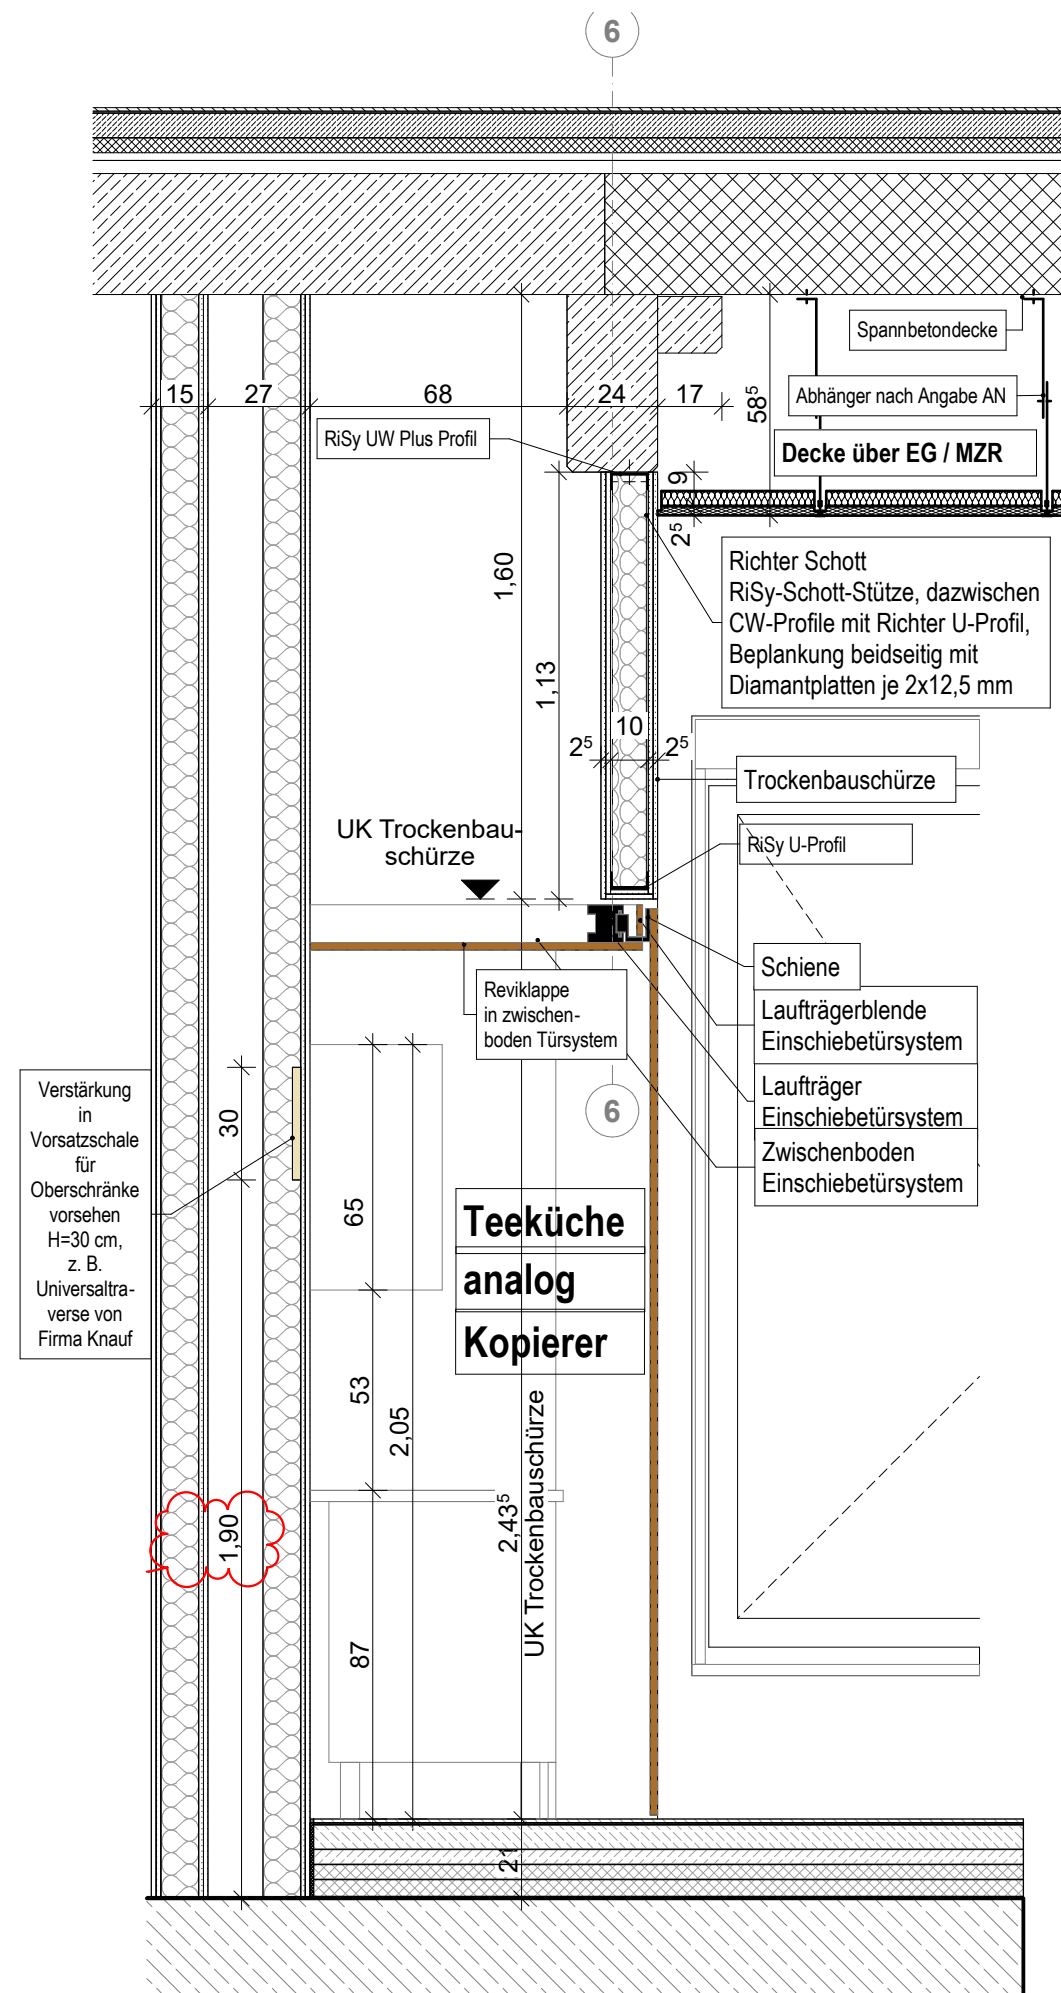

Schnitt 1:20

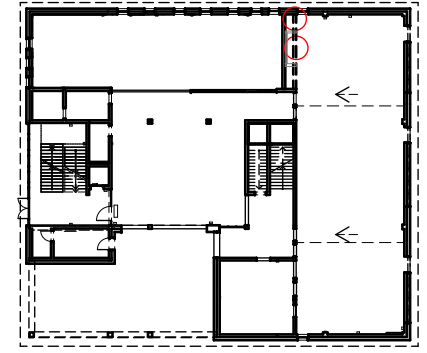

Pläne gelten nur in Verbindung mit geprüfter Statik, Schal- und Bewehrungs- plänen. Beton- und Steinfestigkeitsklassen sind diesen zu entnehmen. Alle Öffnungsmaße sind Fertigmaße oder als Rohbaumaße gezeichnet; Brüstungshöhen, Tür-/ Fenster- höhen beziehen sich auf OK Fertigfußboden. Unklarheiten und Widersprüche in den Plänen sind mit der Bauleitung zu klären. Alle einschlägigen DIN-Normen und Regeln der Technik sind zu berücksichtigen.

INDEX	DATUM	ÄNDERUNG	GEZ
b	07.09.2026	Anpassung Wand-Verstärkung	SG
a	31.03.2026	Planfreigabe	AÖ

107 HBS

Erweiterung Heinrich-Böll-Schule

LIEGENSCHAFT				
Heinrich-Böll-Schule Schulstraße 100 65795, Hattersheim am Main				
BAUHERR			PRÜFVERMERKE	
Kreisausschuss Main-Taunus-Kreis Hochbau- und Liegenschaftsamt Am Kreishaus 1-5 65719, Hofheim am Taunus				
ARCHITEKT	blumenstein + architekten gmbh Dipl.-Ing. Architekt Uwe Blumenstein Heidelberger Landstraße 212 64297 Darmstadt www.blumenstein-arc.de		GEZ AÖ	GEPR
			PLANSTAND 07.09.2026	
FACHSPARTE	PHASE	MAßSTAB	ERSTVERSION	
Hochbau	Ausführung	M. : 1:50 / 1:20	13.01.2026	
Heinrich-Böll-Schule			± 0,00 = 104,00 ü.NN	
PLANINHALT				
Einschiebetürsystem Teeküche/Kopierer MZR				
PLANNUMMER				
107_HBS_A_05_7DE_502_b				